AGOSTA, BIASIOLO & ASSOCIATI
studio d'architettura
corso Porta Nuova, 34 37122 Verona
tel 045 8003340 fax 045 8299273
e-mail:info@abacc34.com

Comune di Verona

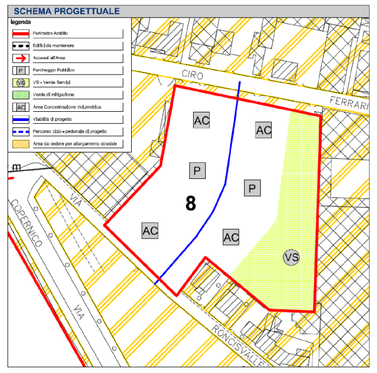

Costruzioni Arcobaleno Srl
Scheda Norma n.08/B1 di PI, ATO 4 ZAI
Via Ciro Ferrari - Via Roncisvalle
Accordo di pianificazione ex art.6 LR n.11/2004
Piano Urbanistico Attuativo

9 **12**

Progrtto OO UU
Raccolta acque meteoriche

Il Committente	Progettista
F.to Tullio Marcolini F.to Ezio Albi	F.to Arch. Lorenzo Agosta

NOTE:
PUA 719_008 B1 - AREA EX FRO
Richiesta adeguamento ed integrazione elaborati pervenuta via pec in data 31-01-2019 protocollo n.004014320l9
La presente tavola annulla e sostituisce tutte le versioni precedenti.

A cura di

in.tec s.r.l.
TECNOLOGIE INTEGRATE
Via Cantucci, 18/A - 37059 Campagnola di Zevio (VR)
Tel.045 8731432 - Fax 045 8731865
Per.Ind. Stefano MAGGIOTTO

progetto n.	data Febbraio 2019

LEGENDA

TUBAZIONE A GRAVITA'
TUBO IN Pvc–U SN8

CADITOIA STRADALE
DIMENSIONI INTERNE 500X500X650 mm
LA TUBAZIONE DELLA CADITOIA AL COLLETTORE
SARA' DI DIAMETRO De160mm E PENDENZA 1%

POZZETTO D'ISPEZIONE STRADALE PREFABBRICATO
DIMENSIONI VARIABILI DA 1000mm

POZZI DISPERDENTI CON ANELLI PREFABBRICATI IN CLS
ø1500 mm E ALTEZZA VARIABILE DA 3–4m
NOTA: L'ALTEZZA INDICATA E' RIFERITA ALL'ALTEZZA TOTALE DEL POZZO

POZZETTO SEDIMENTATORE PREFABBRICATO IN CLS
Dim. 150x150xh300cm COMPLETO DI CHIUSINO IN GHISA D400 E SOLETTA CARRABILE sp.20cm
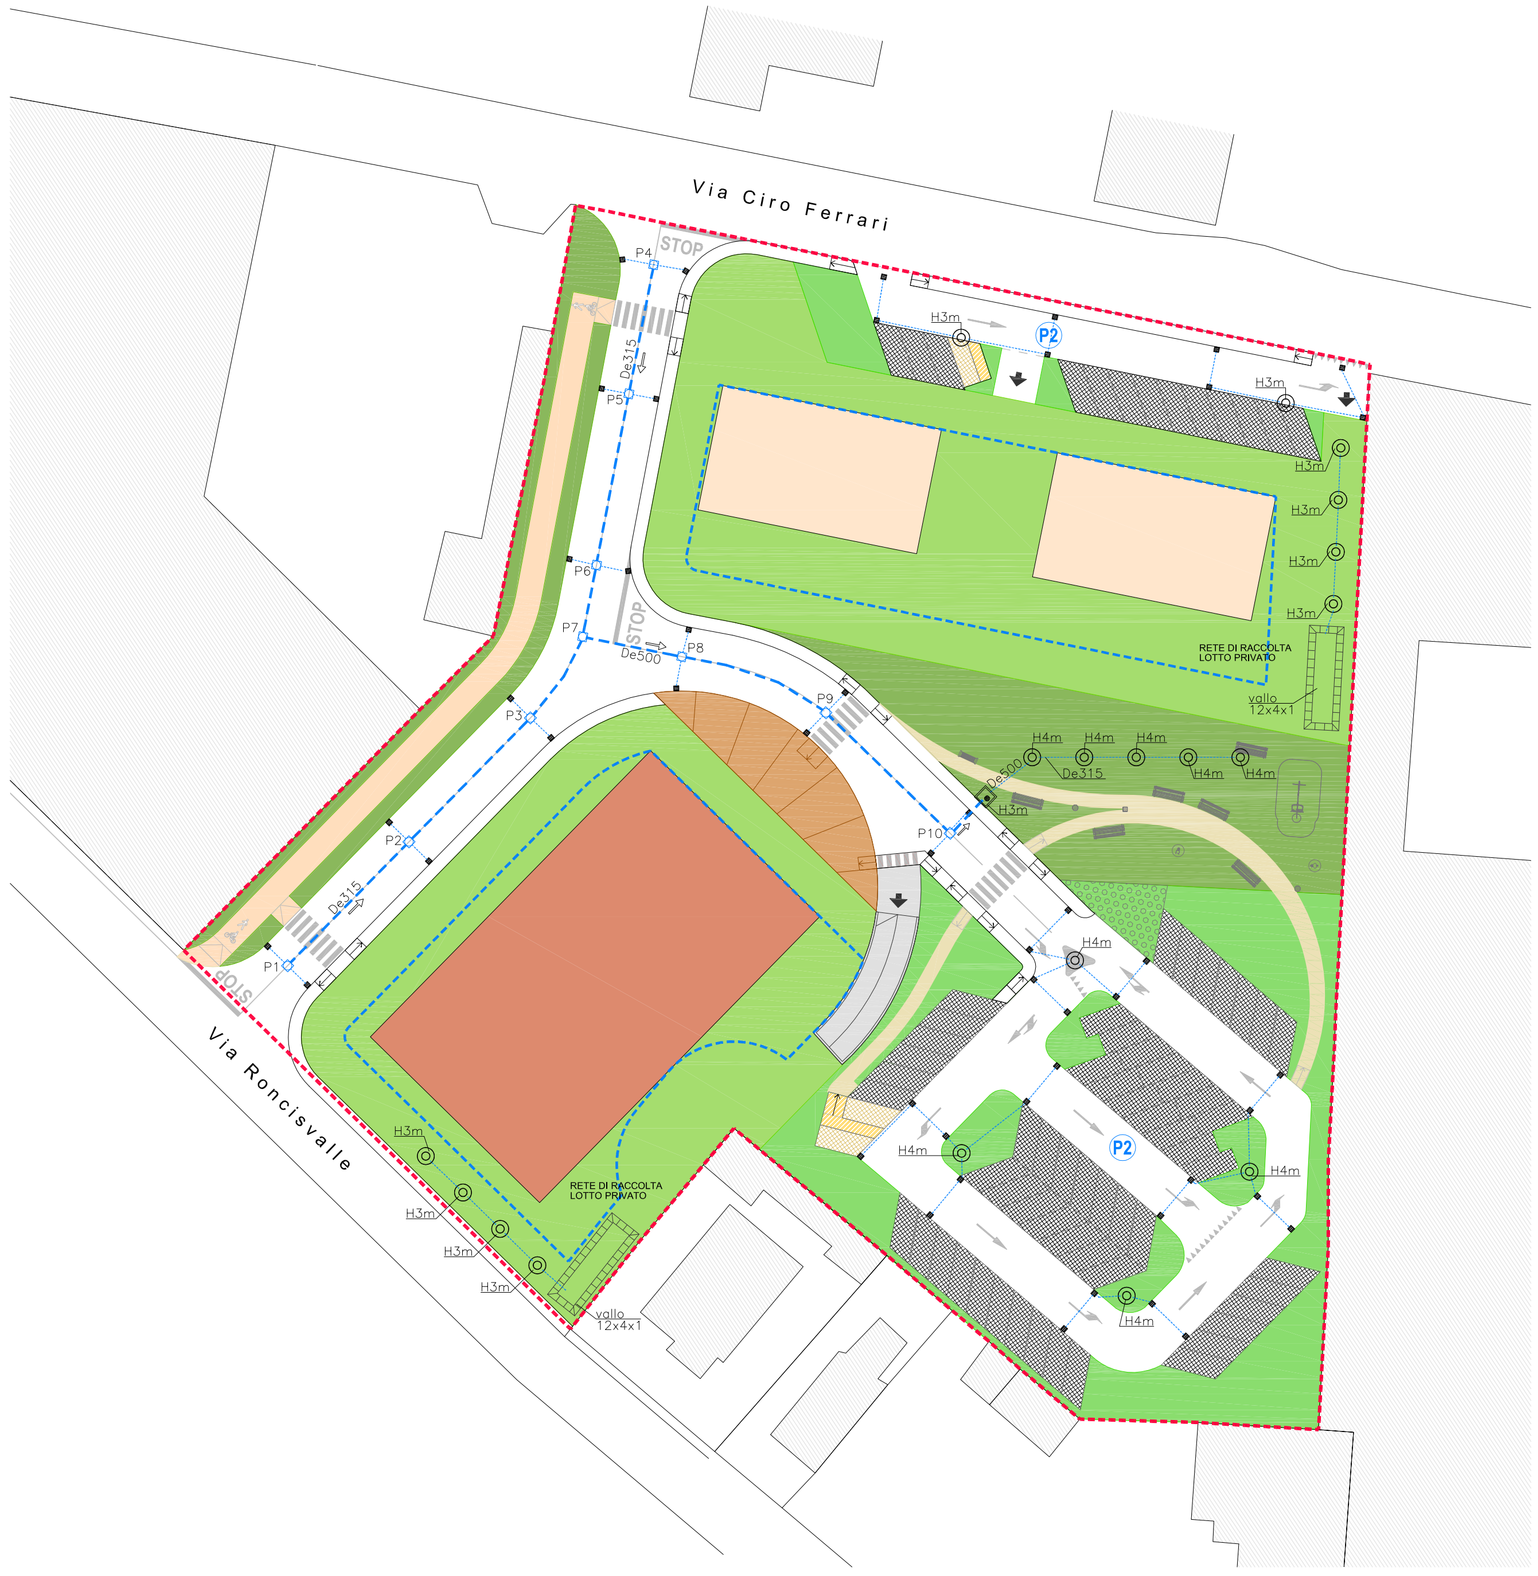
STATO DI PROGETTO