


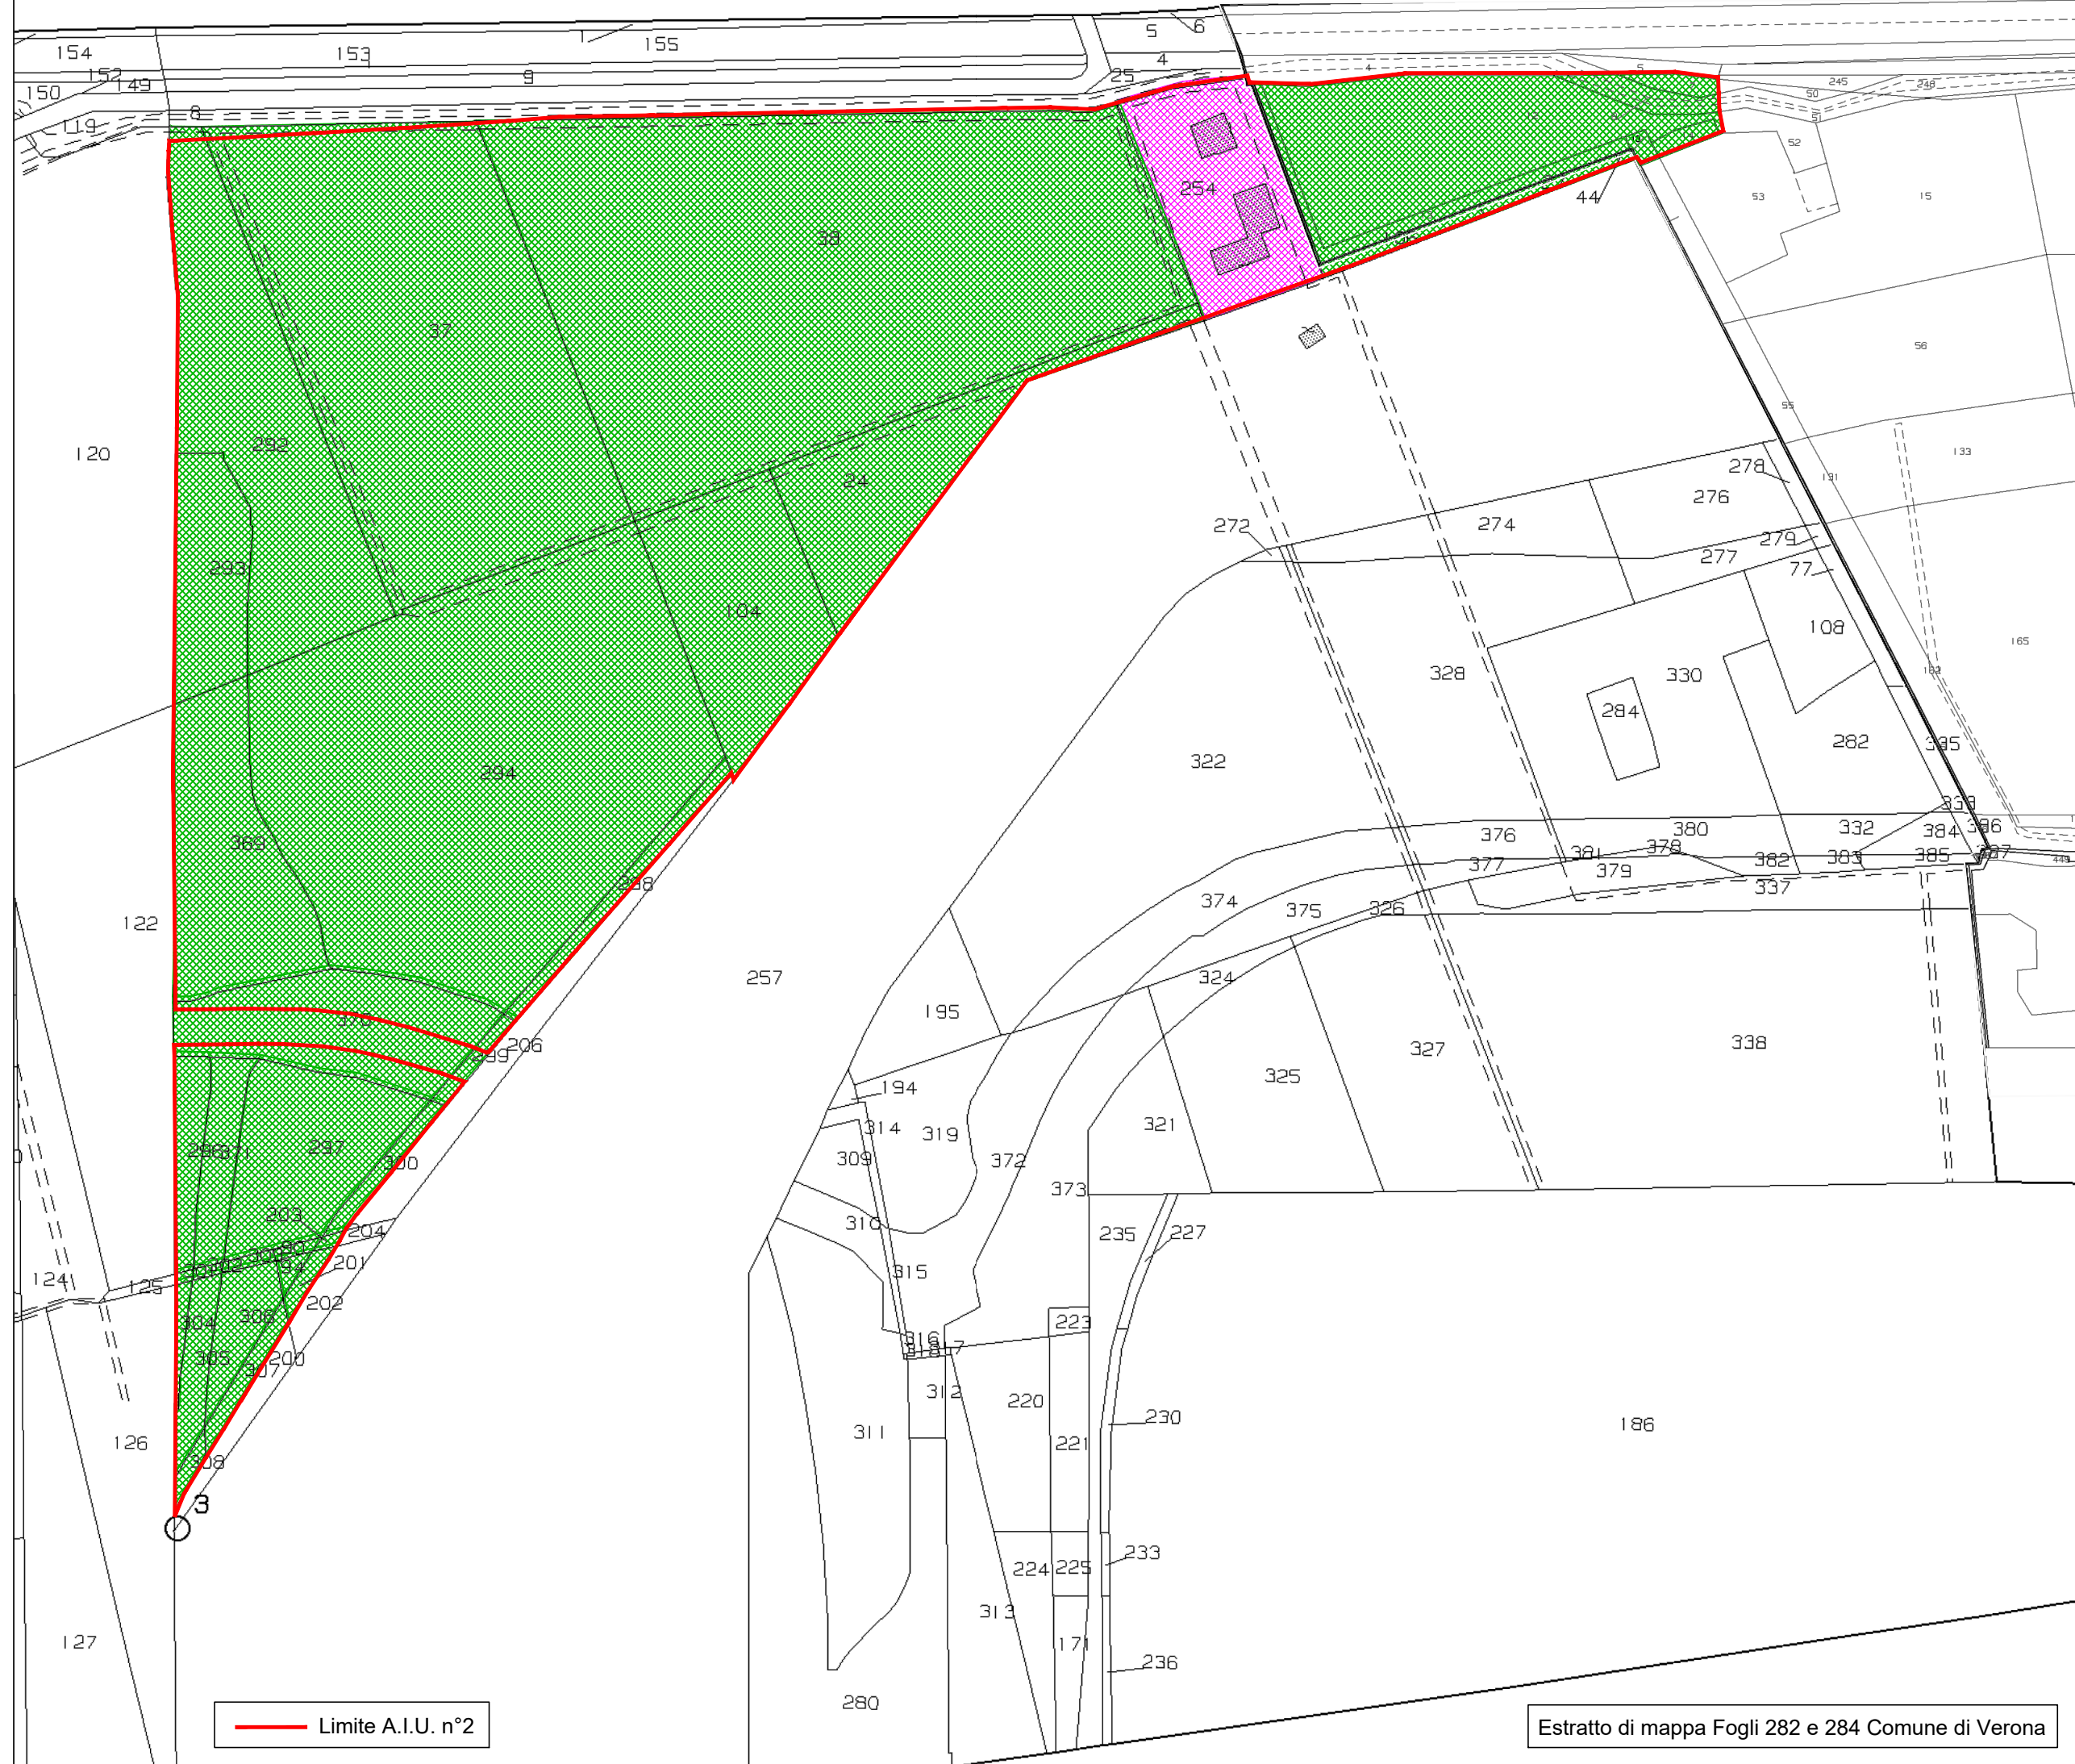

	Intestatari	Foglio	Particella	Superficie particella		
				ha	are	ca
	Consorzio ZAI	282	292*	-	54	76
	Consorzio ZAI	282	293	-	17	55
	Consorzio ZAI	282	369	-	34	22
	Consorzio ZAI	282	370*	-	29	48
	Consorzio ZAI	282	296	-	06	26
	Consorzio ZAI	282	371	-	07	85
	Consorzio ZAI	282	297	-	26	14
	Consorzio ZAI	282	300	-	03	07
	Consorzio ZAI	282	299*	-	01	89
	Consorzio ZAI	282	301	-	00	20
	Consorzio ZAI	282	302	-	00	35
	Consorzio ZAI	282	303	-	00	63
	Consorzio ZAI	282	90	-	00	51
	Consorzio ZAI	282	203	-	00	26
	Consorzio ZAI	282	304	-	01	17
	Consorzio ZAI	282	305	-	05	00
	Consorzio ZAI	282	306	-	06	30
	Consorzio ZAI	282	94	-	00	79
	Consorzio ZAI	282	201	-	01	19
	Consorzio ZAI	282	307	-	02	35
	Consorzio ZAI	282	308	-	00	91
	Consorzio ZAI	282	298	-	05	76
	Consorzio ZAI	282	294	01	58	51
	Consorzio ZAI	282	37*	01	28	14
	Consorzio ZAI	282	38*	02	08	16
	Consorzio ZAI	282	104	-	36	51
	Consorzio ZAI	282	24	-	30	87
	Consorzio ZAI	282	106	-	04	24
	Consorzio ZAI	282	27	-	03	99
	Consorzio ZAI	282	44	-	00	06

	Intestatari	Foglio	Particella	Superficie particella		
				ha	are	ca
	Consorzio ZAI	284	12	-	43	41
	Consorzio ZAI	284	13	-	05	37
	Consorzio ZAI	284	18	-	00	44
	Consorzio ZAI	284	14	-	01	18
	Consorzio ZAI	284	7	-	02	31
	Consorzio ZAI	284	8	-	03	31

*PORZIONE DI PARTICELLA

	Intestatari	Foglio	Particella	Superficie particella		
				ha	are	ca
	Lavarini Benedetto	282	254	-	28	35
Mappale oggetto di accordo transattivo ai fini della acquisizione bonaria/procedura di esproprio (Bollettino Ufficiale della Regione Veneto n.12 del 24.01.2025)						

PIANO URBANISTICO ATTUATIVO DEL
QUADRANTE EUROPA - AREA NORD
L.R. 23.04.2004 n° 11

PROGETTO UNITARIO DI COORDINAMENTO
AREA DI INTERVENTO UNITARIO A.I.U.2

Il Presidente

Tav.3
PLANIMETRIA CATASTALE
ELENCO MAPPALI DI PROPRIETA'

Scala: 1:2000



Progettisti:
• Ufficio Tecnico Consorzio ZAI
Ing. Andrea Betteghella
Geom. Moreno Bosco
Geom. Maria Pippa



Marzo 2025