

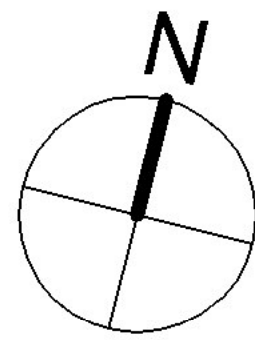


PIANTE scala 1:100

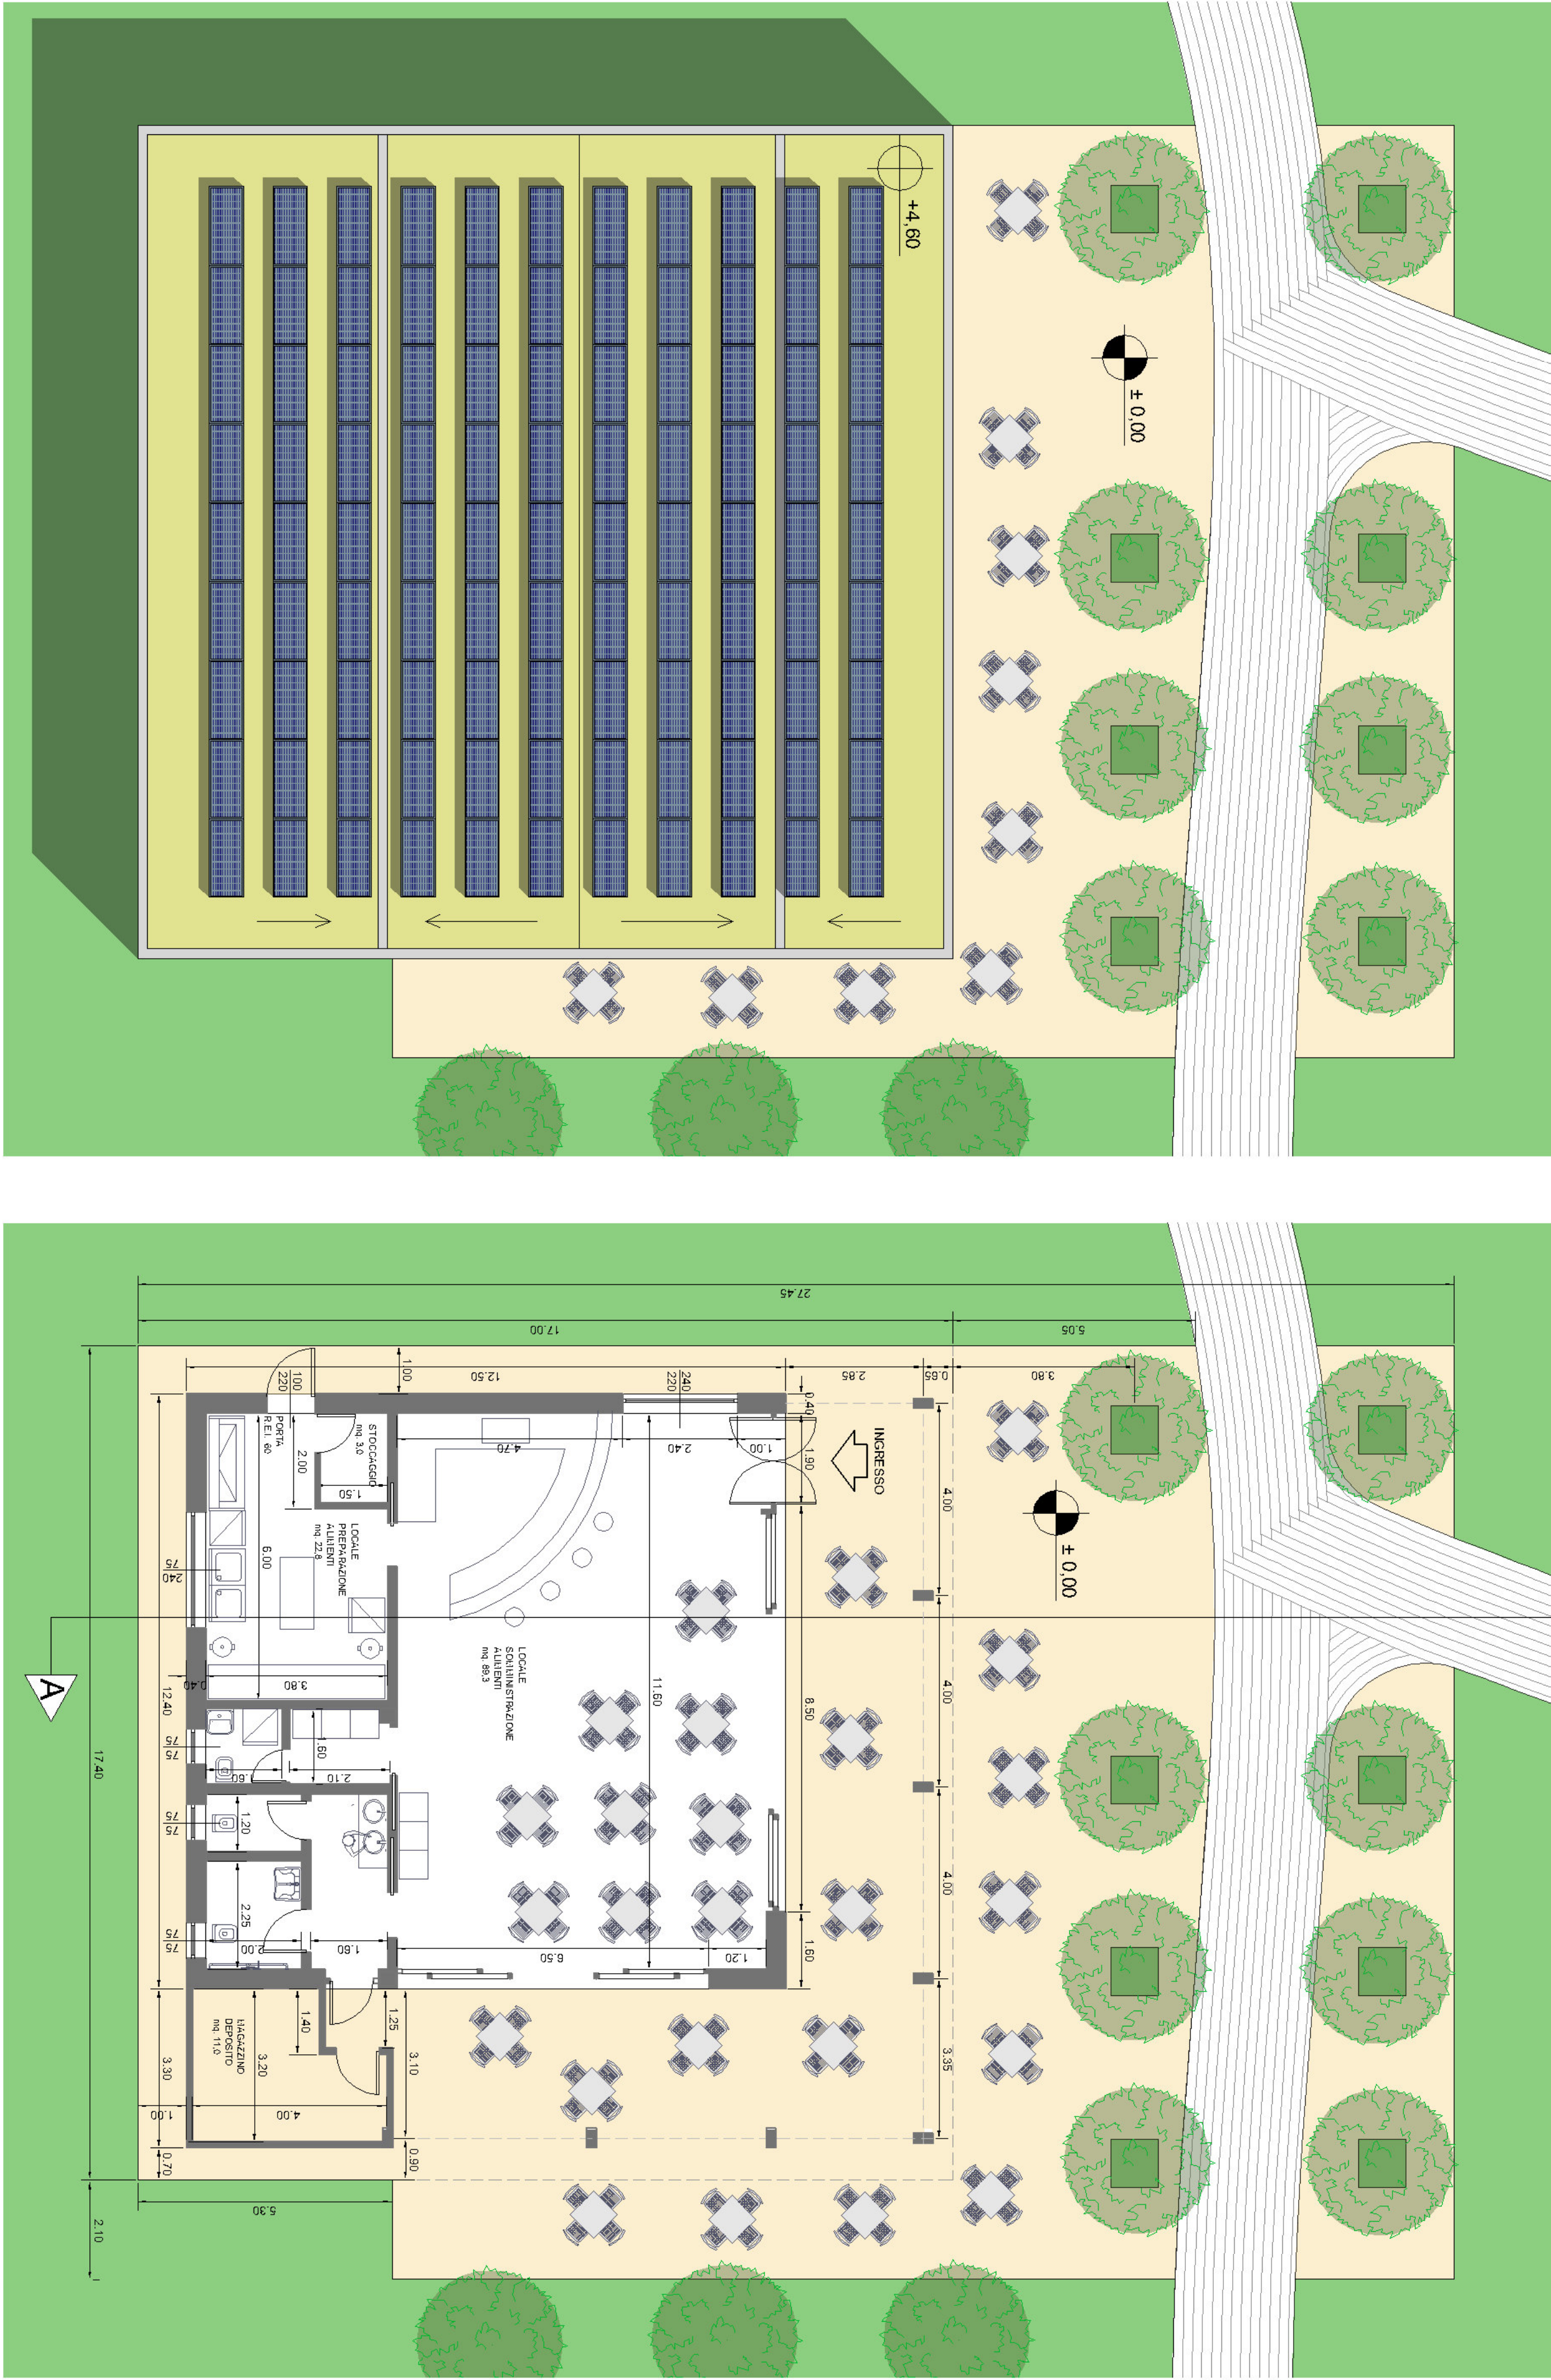


DATI STEREOMETRICI	
Sup. utile lorda	168 mq
Sup. coperta	297 mq
Sup. plateatico	303 mq
Altezza netta locali	3,20 m
Altezza max	4,60 m
Altezza intradosso	4,20 m
Volume	706 mc


SEZIONE A - A scala 1:50

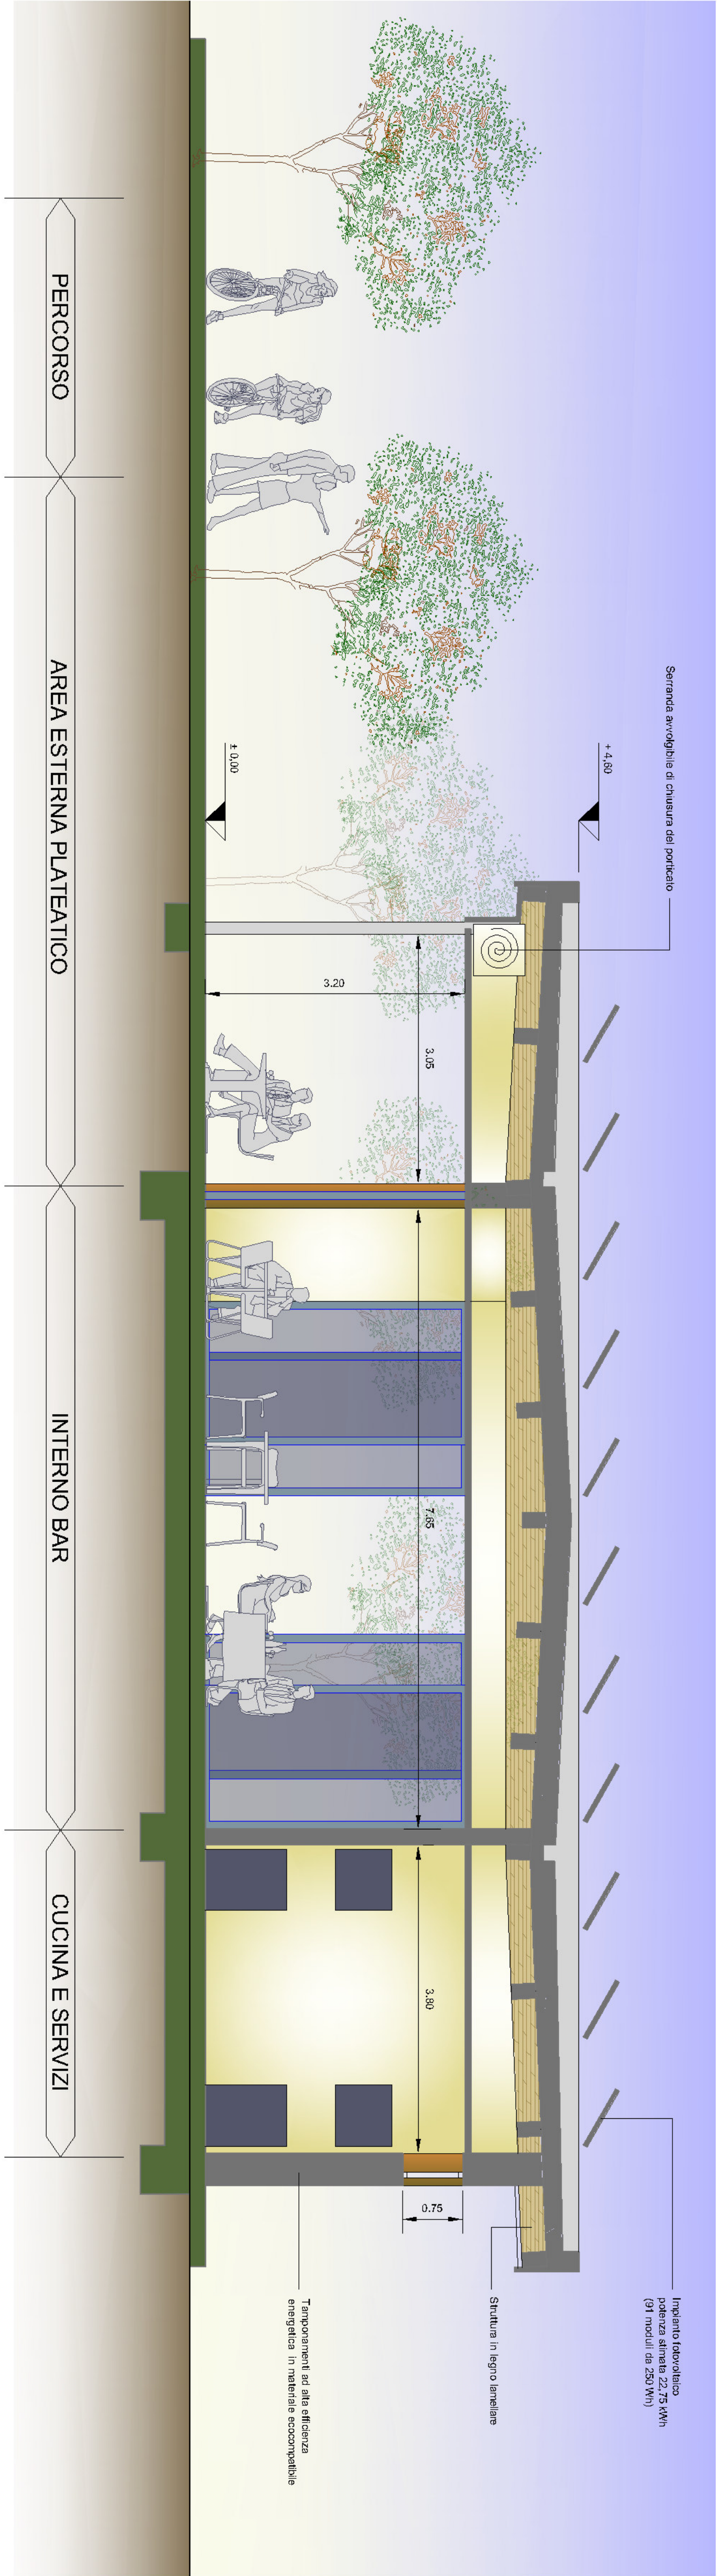


PROSPETTI scala 1:50

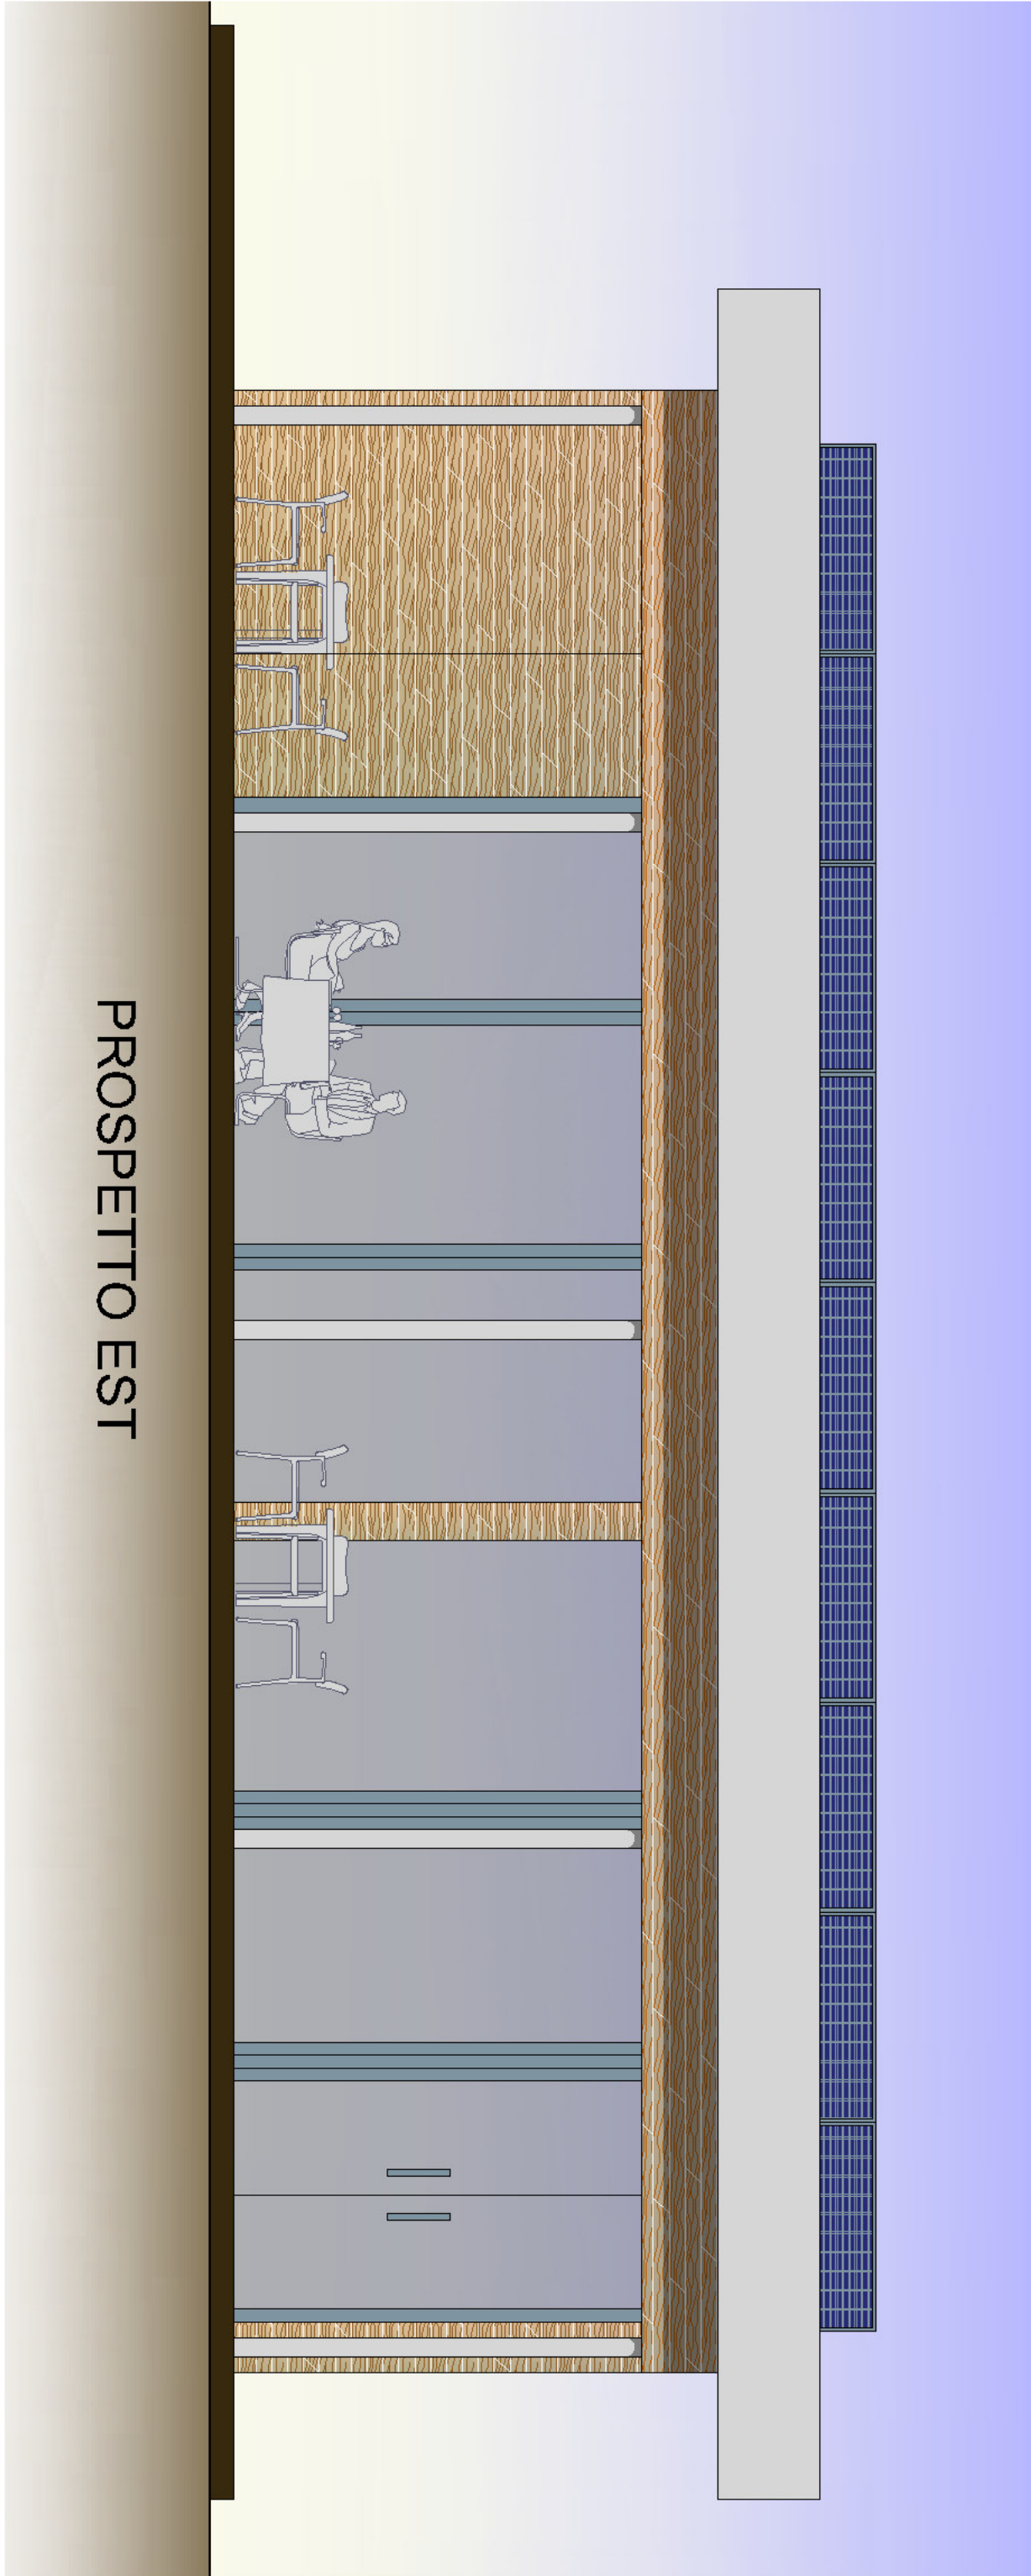


PROSPETTO EST

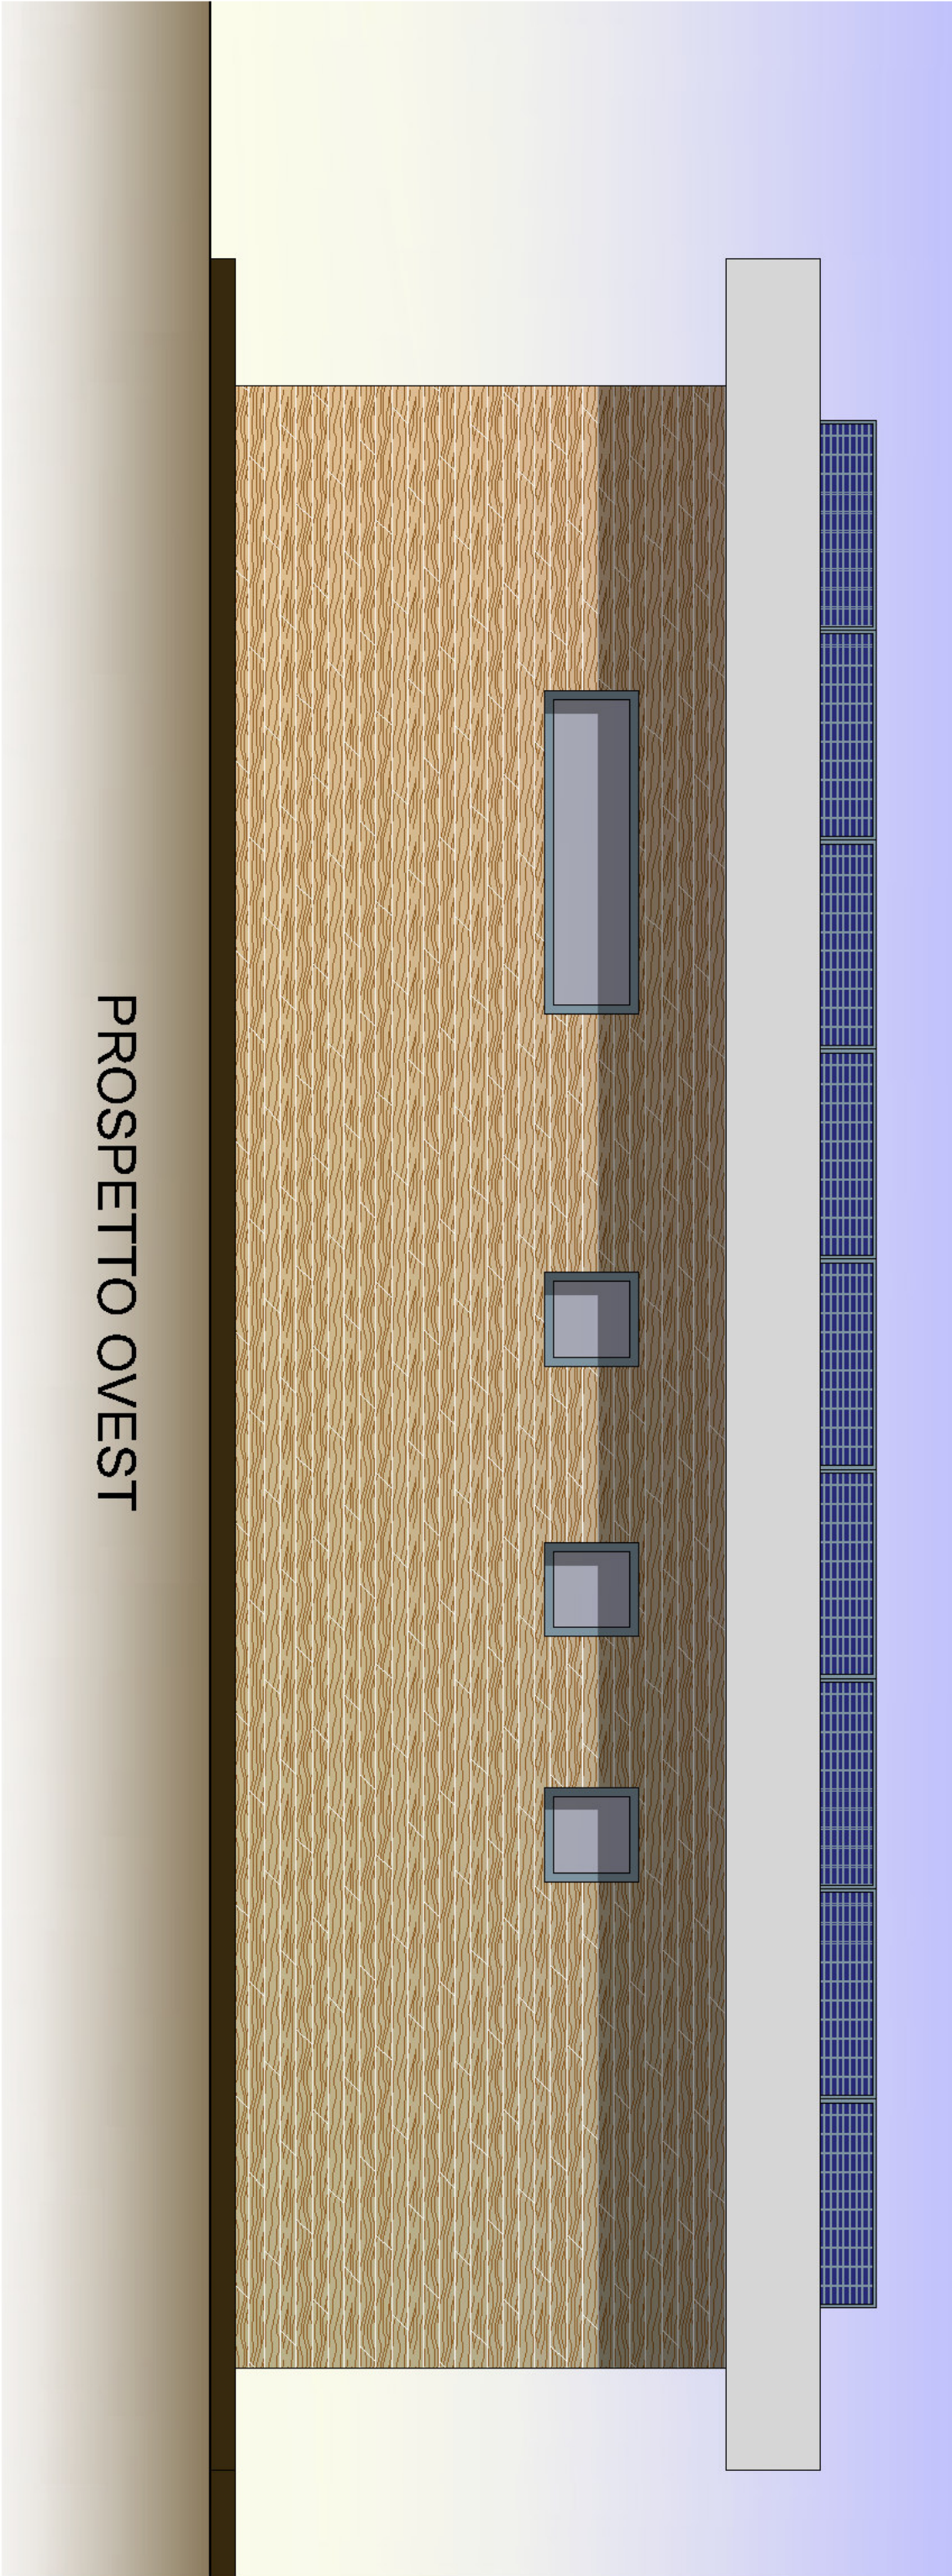

PROSPETTO OVEST

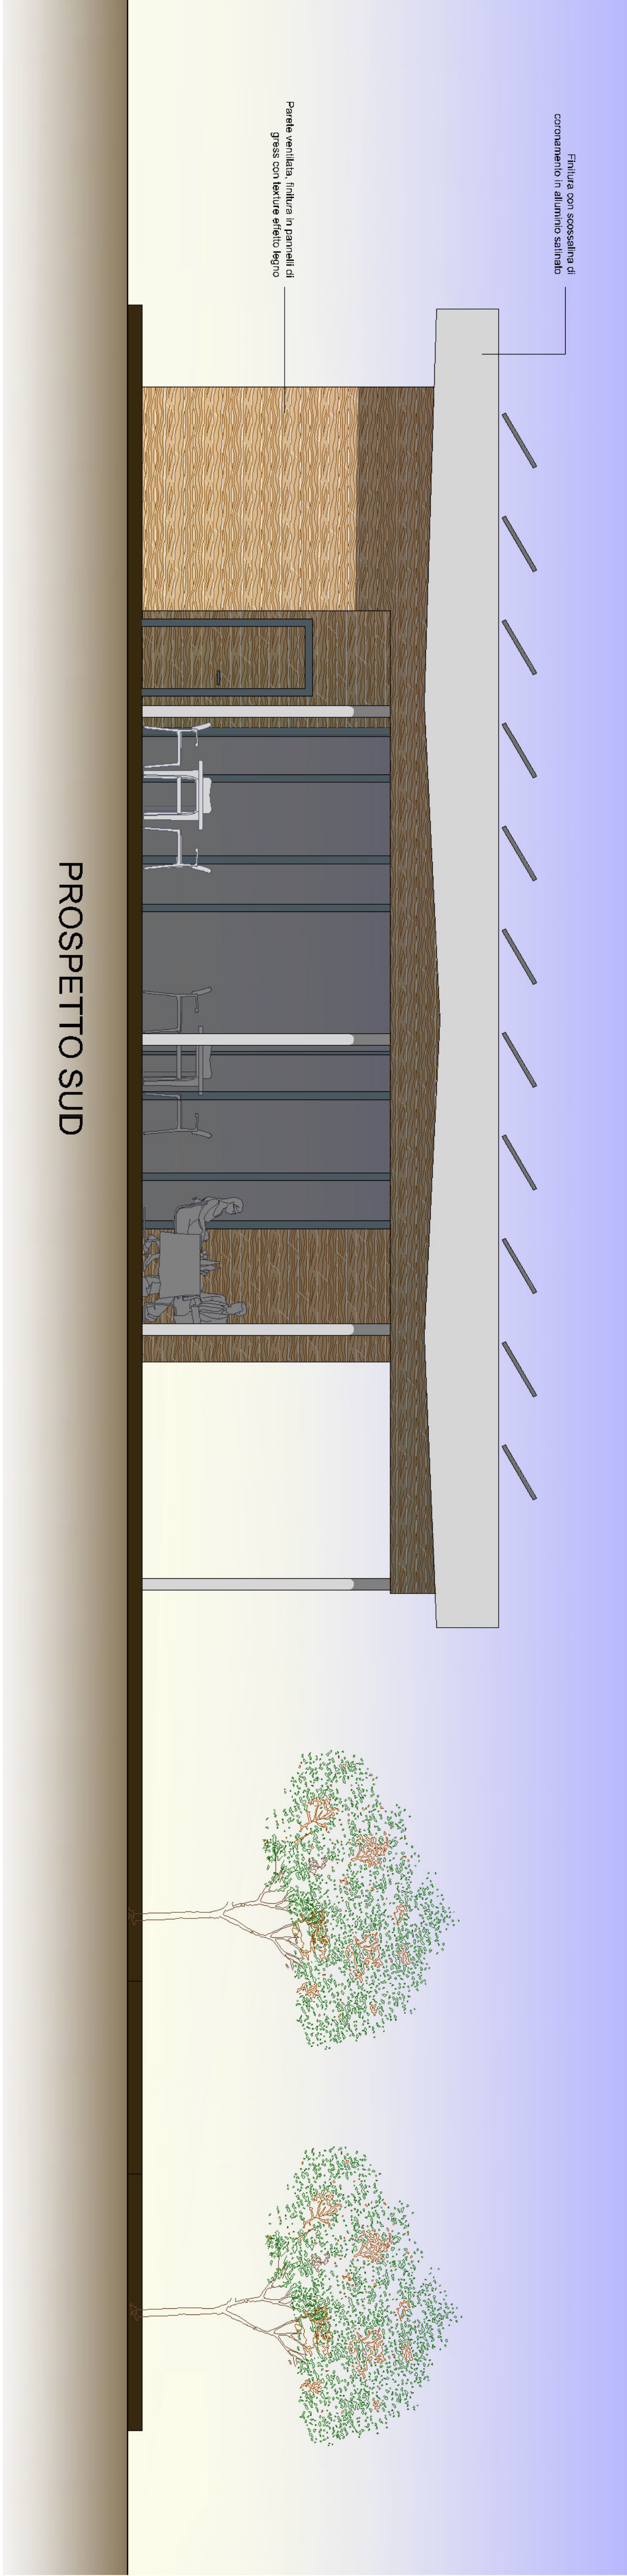

PROSPETTO SUD

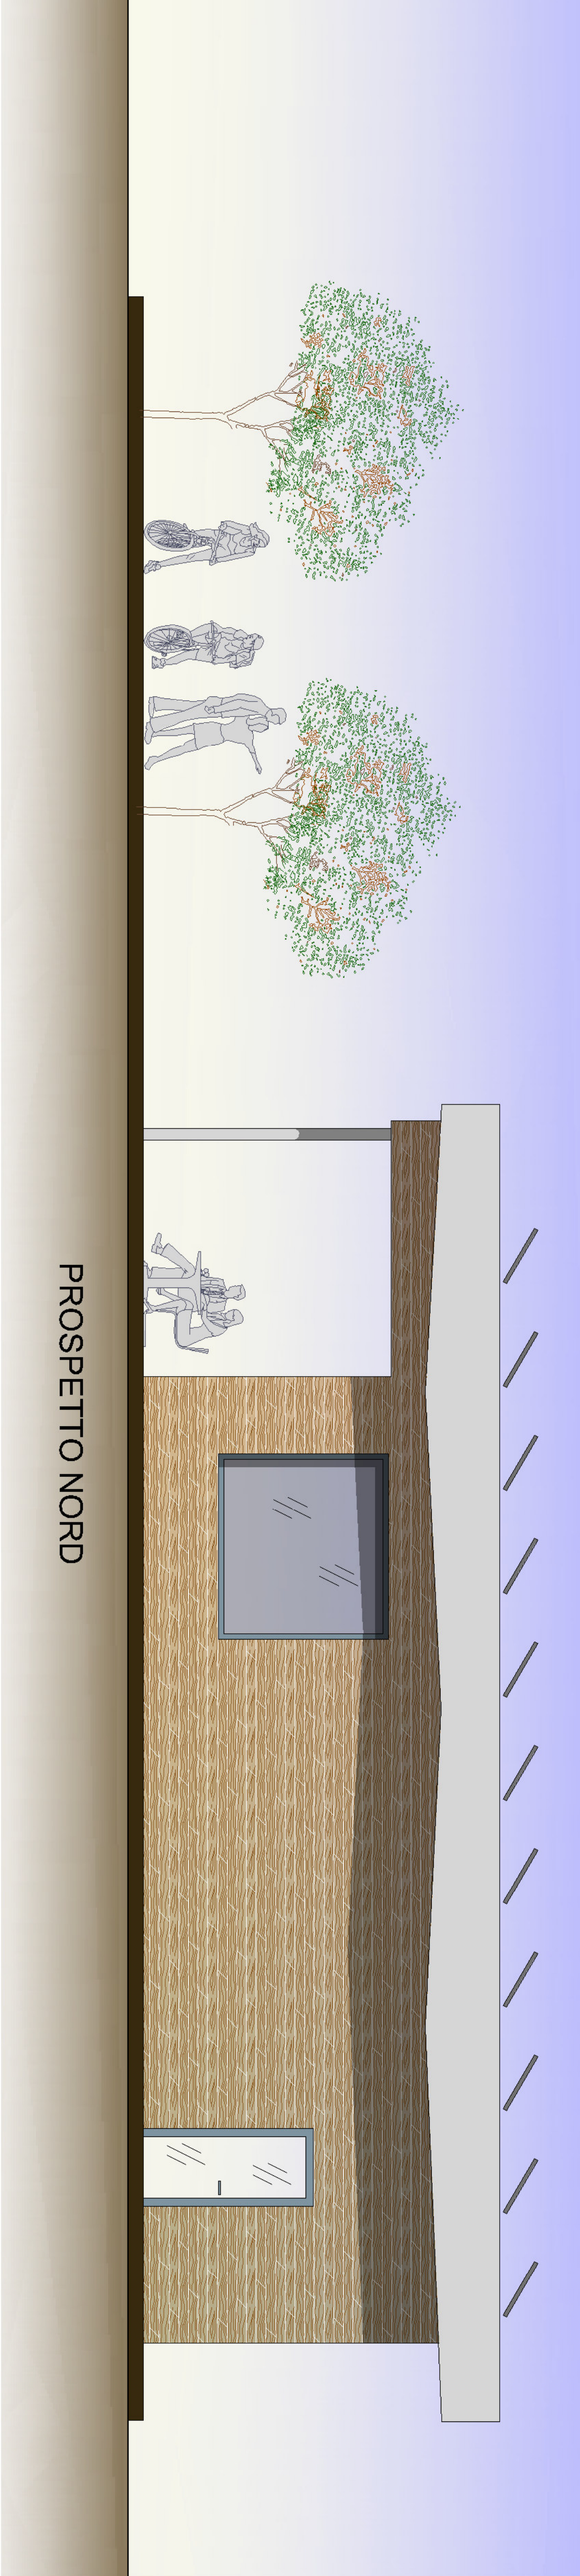

PROSPETTO NORD



COMUNE DI VERONA
Area Lavori Pubblici
Servizio Giardini

REALIZZAZIONE DI UN NUOVO PARCO URBANO
PRESSO L'AREA del PRUSST di VERONA SUD
(comparto A2 area ex mercato ortofrutticolo)

Fascicolo 2011 / 06.05 / 108
CUP I34E13000180004

PROGETTO DEFINITIVO

STATO DI PROGETTO DEL BAR - PUNTO RISTORO

Tavola 06	Scale 1:50 1:100	Novembre 2013
I Collaboratori P. Agr. Virginia Bonetti P. Agr. Giuliano Roncari	I Progettisti Dott. Agr. Stefano Olbioni Ing. Nicola Zamperini	Il Dirigente Coord. Strade - Giardini Ing. Alessandro Bortola Il Responsabile del Procedimento Ing. Luciano Ortolani