



SEZ. N.4
SCALA LUNGHEZZE 1 : 500
SCALA ALTEZZE 1 : 500

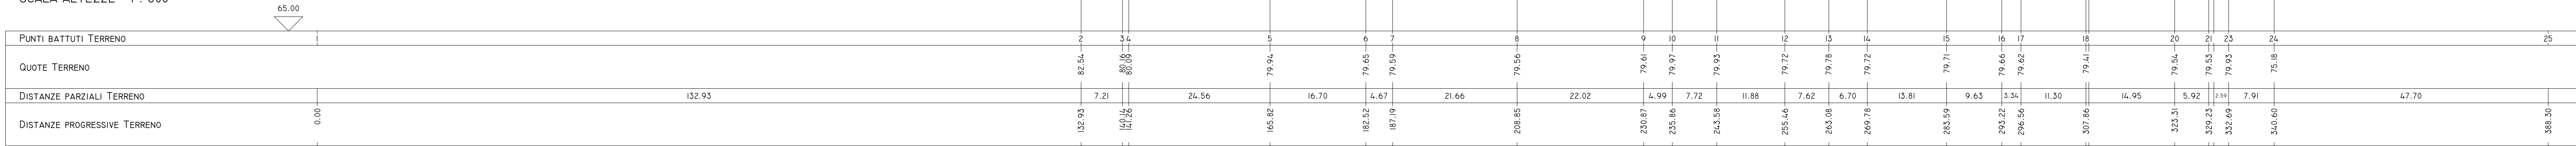

PLANIMETRIA SEZ. N.4
SC. 1:500

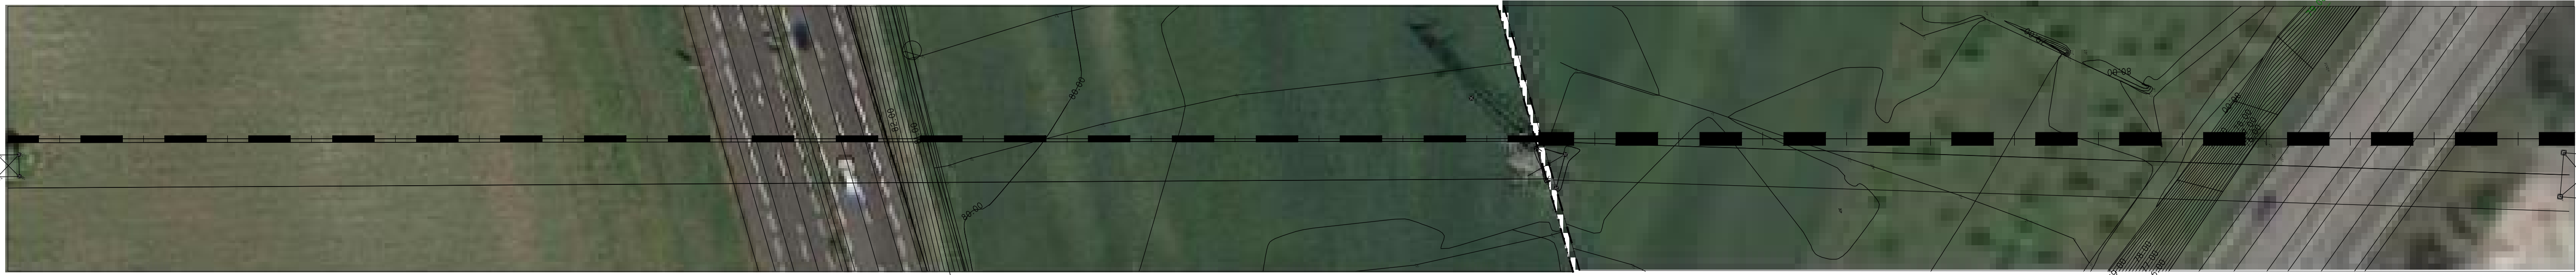

Sez. 1 - Elettrodotto 132kV "Bussolengo M.A. - Verona Sud" cod. 23.616M1
Sez. 2 - Elettrodotto 220kV "Bussolengo S.S. - Ferrara" cod. 22.2219D1
Sez. 3 - Elettrodotto 220kV "Sandra - Dugale" cod. 22.228C1
Sez. 4 - Elettrodotto 132kV "Peschieda D.G. - Verona S.L." cod. 23.030F1

PIANO URBANISTICO ATTUATIVO DEL
QUADRANTE EUROPA - AREA NORD
L.R. 23.04.2004 n° 11


PROGETTO UNITARIO DI COORDINAMENTO
AREA DI INTERVENTO UNITARIO A.I.U. 1

PRIMA FASE

Il Presidente

Tav. 4.3d Rev. 01
RILIEVO DELLO STATO DI FATTO
Elettrodotto 132kV "Peschieda D.G. - Verona S.L."
cod. 23.030F1

Scala: Varie Aprile 2019

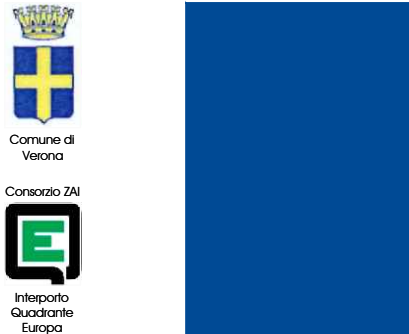

Collaboratori:

- Ufficio Tecnico Consorzio ZAI
Ing. Gianni Ottaviani
Geom. Moreno Bocca
Geom. Mattia Pippa
- Progetti Servizi Verona srl
Ing. Stefano Rizzato
Geom. Giulio Zampieri
Geom. Nicola Corbelli
Viabilità
- Studio Politecnico srl
Ing. Riccardo Antoniazzi
Impianti Tecnologici
- Ing. Paolo Marconi
Opere idrauliche
- Geom. Federico Pasquolini
Rilievo planialtimetrico
- Dott. Geol. Claudio Leonardi
Indagini geologiche


Il Progettista



RILIEVO CON SEZIONI
SC. 1:5000



ORTOFOTO CON SEZIONI
SC. 1:5000

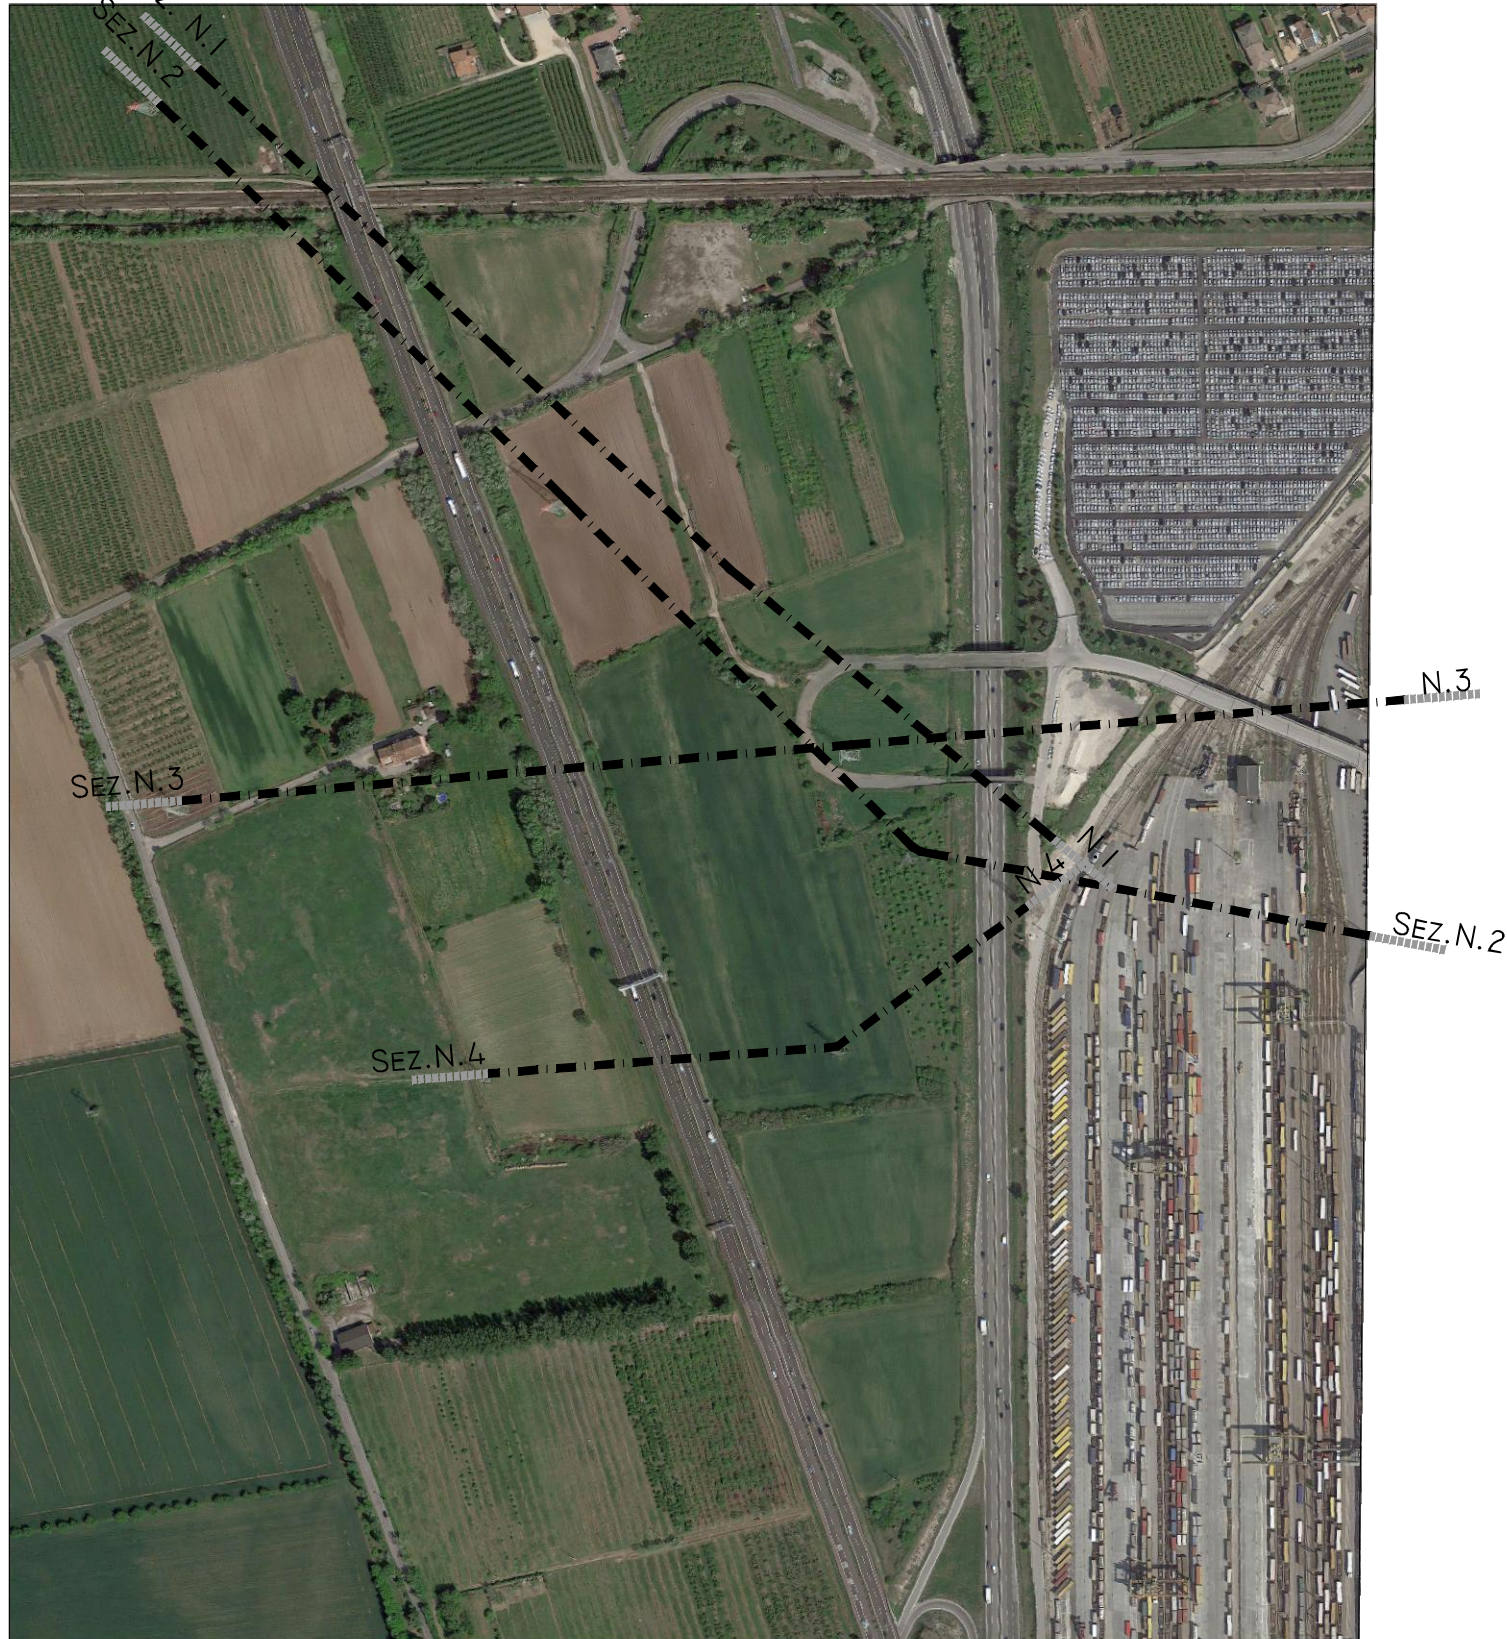

ORTOFOTO CON PARTICOLARE LINEA DI ALTA TENSIONE N.4

