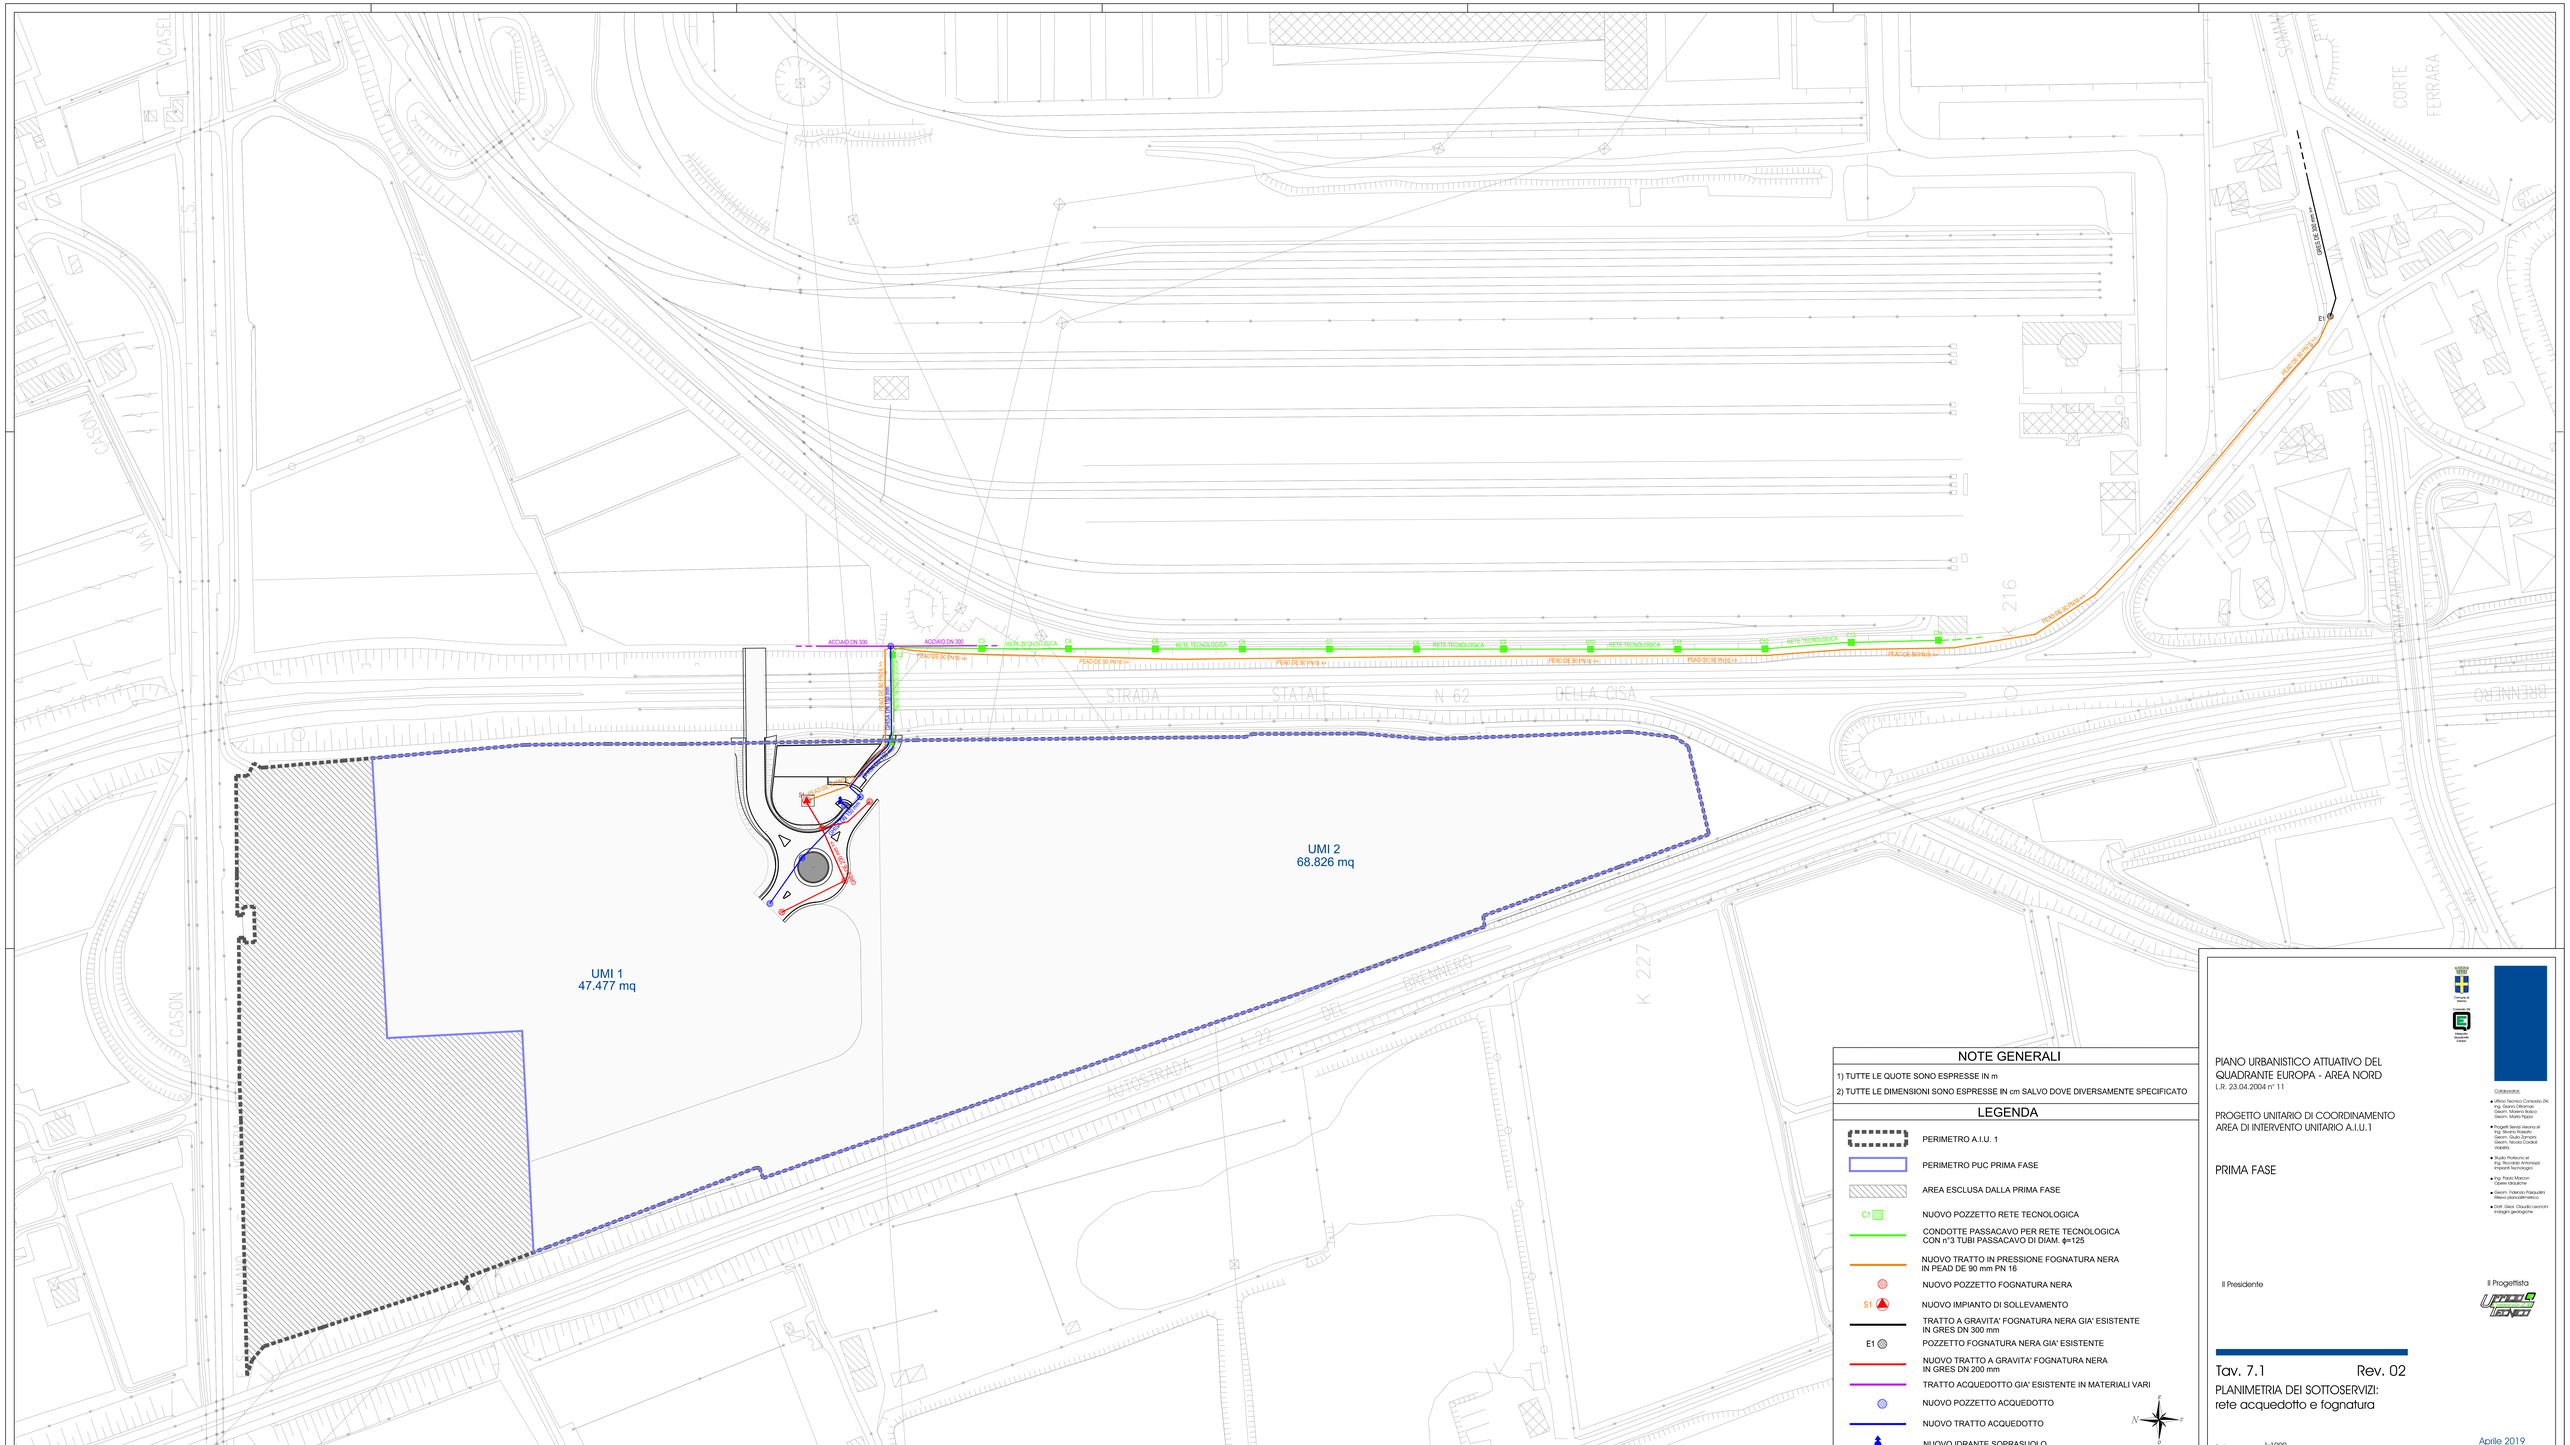
CASELLE
CASON
SOMMACAMPAGNA
CORTE FERRARA
STRADA STATALE N 62 DELLA CISA
AUTOSTRADA A 22 DEL BRENNERO
K 216
K 227
ACCIAIO DN 300
RETE TECNOLOGICA
PEAD DE 90 PN16 >>
PEAD DE 90 PN16 <