

studio biguzzi e associati

geom.LorenzoBiguzzi_geom.DamianoBissoli_geom.MirkoPanzan_arch.MarellaMaestrello

progettazione urbanistica . progettazione architettonica civile e industriale. indagine preliminare e studio di fattibilità economica .progettazione esecutiva e gestione cantiere.assistenza per atti notarili

indirizzo via Duomo n.7,
37051 Bovolone, VR
tel 045 6971296
e-mail studio@biguzziassociati.it
c.f./p.iva 04482140235



COMUNE DI VERONA PROVINCIA DI VERONA

Piano urbanistico attuativo (P.U.A.) del Quadrante Europa– Area Nord

Progetto unitario di coordinamento (PUC) della A.I.U. n. 7

P	U	C	A	R	0	0	1
---	---	---	---	---	---	---	---

inquadramento generale dell'area estratti ctr - ortofoto

Aprile 2025	1:4.000	01
DATA	SCALA	REV.

arch. Marella Maestrello
PROGETTISTA


DIR. LAVORI

per Figura 11	Angelo Cordioli	FIGURA 11 SRL
per Consorzio ZAI	Matteo Gasparato	
COMMITTENTI		



Perimetro ambito A.I.U. 7 su base ortofoto
scala 1:4.000

Perimetro di attuazione A.I.U. 7

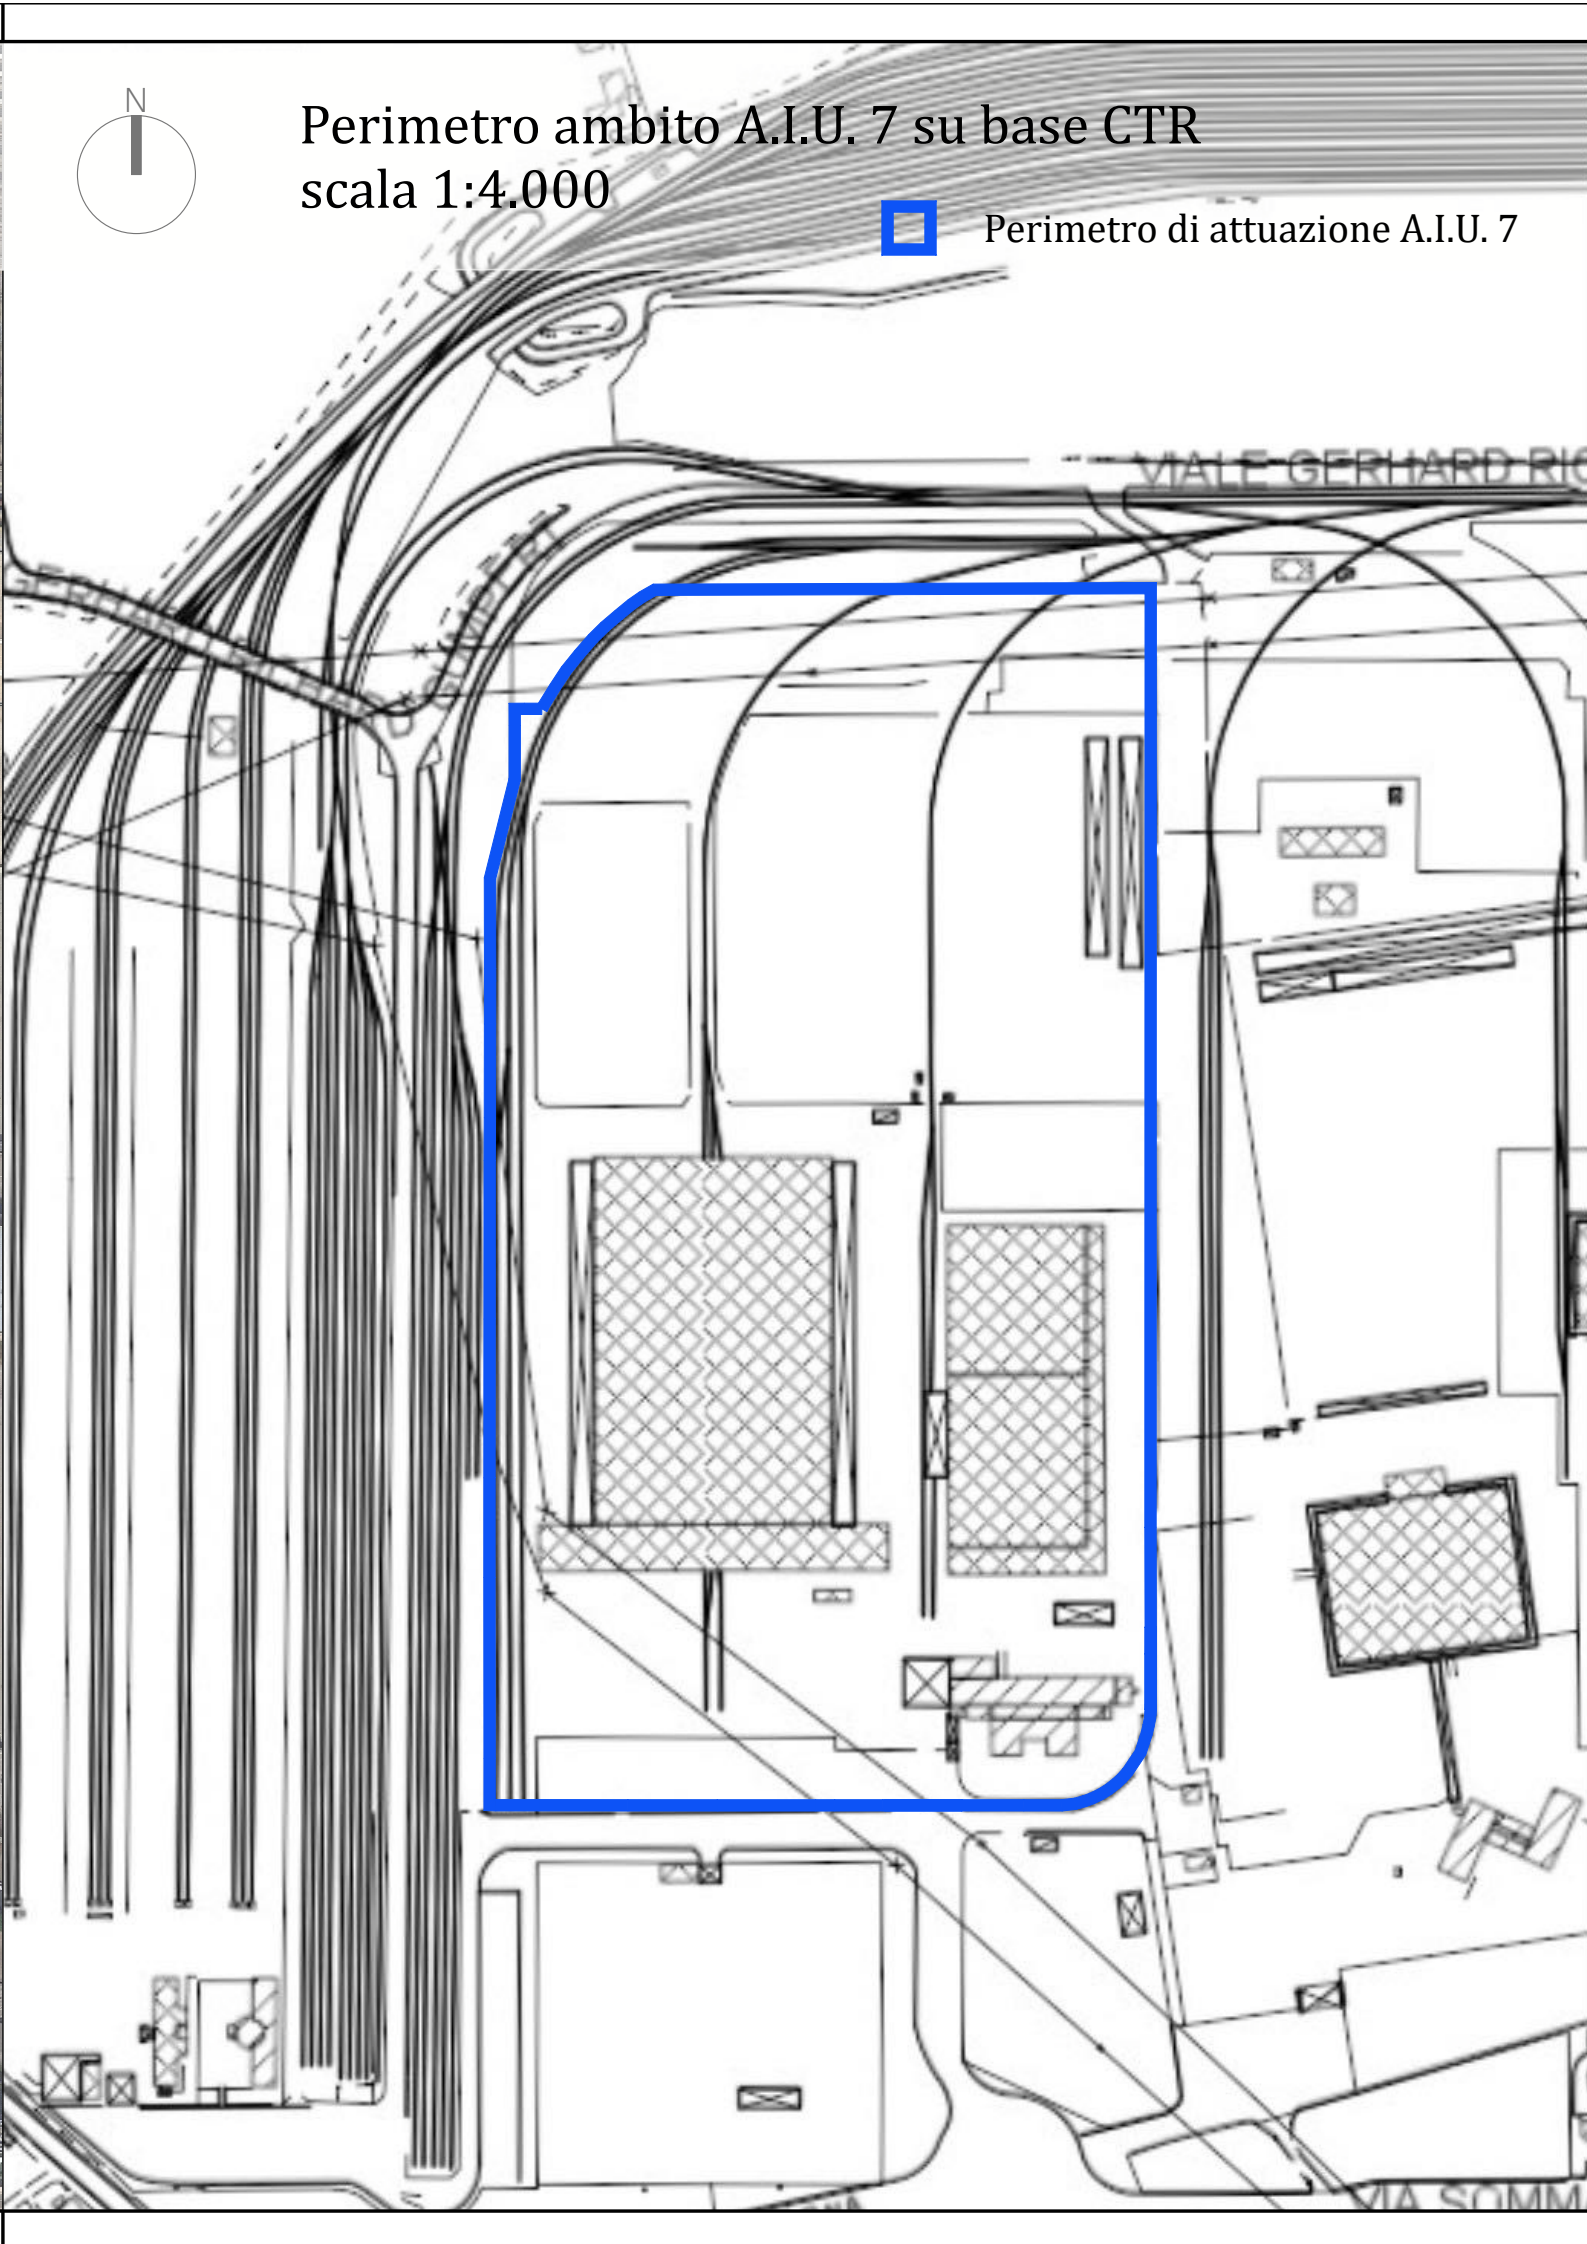

Perimetro ambito A.I.U. 7 su base CTR
scala 1:4.000

Perimetro di attuazione A.I.U. 7