

Piano urbanistico attuativo (P.U.A.) del Quadrante Europa- Area Nord

## Progetto unitario di coordinamento (PUC) della A.I.U. n. 7

P

U

C

A

R

0

0

3

inquadramento generale  
dell'area estratto catastale

Aprile 2025

1:2.000

01

DATA

SCALA

REV.

arch. Marella Maestrello

PROGETTISTA

DIR. LAVORI

per Figura 11

Angelo Cordioli

FIGURA 11

per Consorzio ZAI

Matteo Gasparato


COMMITTENTI

### ELENCO DELLE PARTICELLE DEL CATASTO TERRENI CHE FORMANO LA AIU 7

| intestataro               | foglio | mappale     | sub | superficie         |
|---------------------------|--------|-------------|-----|--------------------|
| Consorzio ZAI             | 282    | 321 (parte) |     | 368, mq            |
| Consorzio ZAI             | 282    | 325 (parte) |     | 2.551, mq          |
| Consorzio ZAI             | 282    | 327 (parte) |     | 3.222, mq          |
| Consorzio ZAI             | 282    | 338 (parte) |     | 10.285, mq         |
| Consorzio ZAI             | 283    | 439 (parte) |     | 2.660, mq          |
| Consorzio ZAI             | 283    | 450 (parte) |     | 283, mq            |
| Figura 11                 | 282    | 235         |     | 1.352, mq          |
| Figura 11                 | 282    | 227         |     | 141, mq            |
| Consorzio ZAI             | 282    | 221 (parte) |     | 558, mq            |
| Consorzio ZAI             | 282    | 223 (parte) |     | 6, mq              |
| Figura 11                 | 282    | 230         |     | 205, mq            |
| Figura 11                 | 282    | 186         |     | 51.795, mq         |
| Consorzio ZAI             | 282    | 225         |     | 260, mq            |
| Figura 11                 | 282    | 233         |     | 60, mq             |
| Consorzio ZAI             | 282    | 171         |     | 467, mq            |
| Figura 11                 | 282    | 236         |     | 143, mq            |
| Consorzio ZAI             | 283    | 219         |     | 14, mq             |
| Figura 11                 | 283    | 272         |     | 6, mq              |
| Consorzio ZAI             | 283    | 221         |     | 202, mq            |
| Figura 11                 | 283    | 275         |     | 72, mq             |
| Figura 11                 | 283    | 280         |     | 30, mq             |
| Figura 11                 | 283    | 292         |     | 292, mq            |
| Figura 11                 | 283    | 283         |     | 8, mq              |
| Figura 11                 | 283    | 288         |     | 6.332, mq          |
| Figura 11                 | 283    | 286         |     | 372, mq            |
| Figura 11 e Consorzio ZAI | 283    | 9           |     | 139.170, mq        |
| Figura 11                 | 283    | 289         |     | 414, mq            |
| Consorzio ZAI             | 283    | 278         |     | 163, mq            |
|                           |        |             |     | <b>221.431, mq</b> |



Perimetro ambito A.I.U. 7 su base catastale  
scala 1:2.000

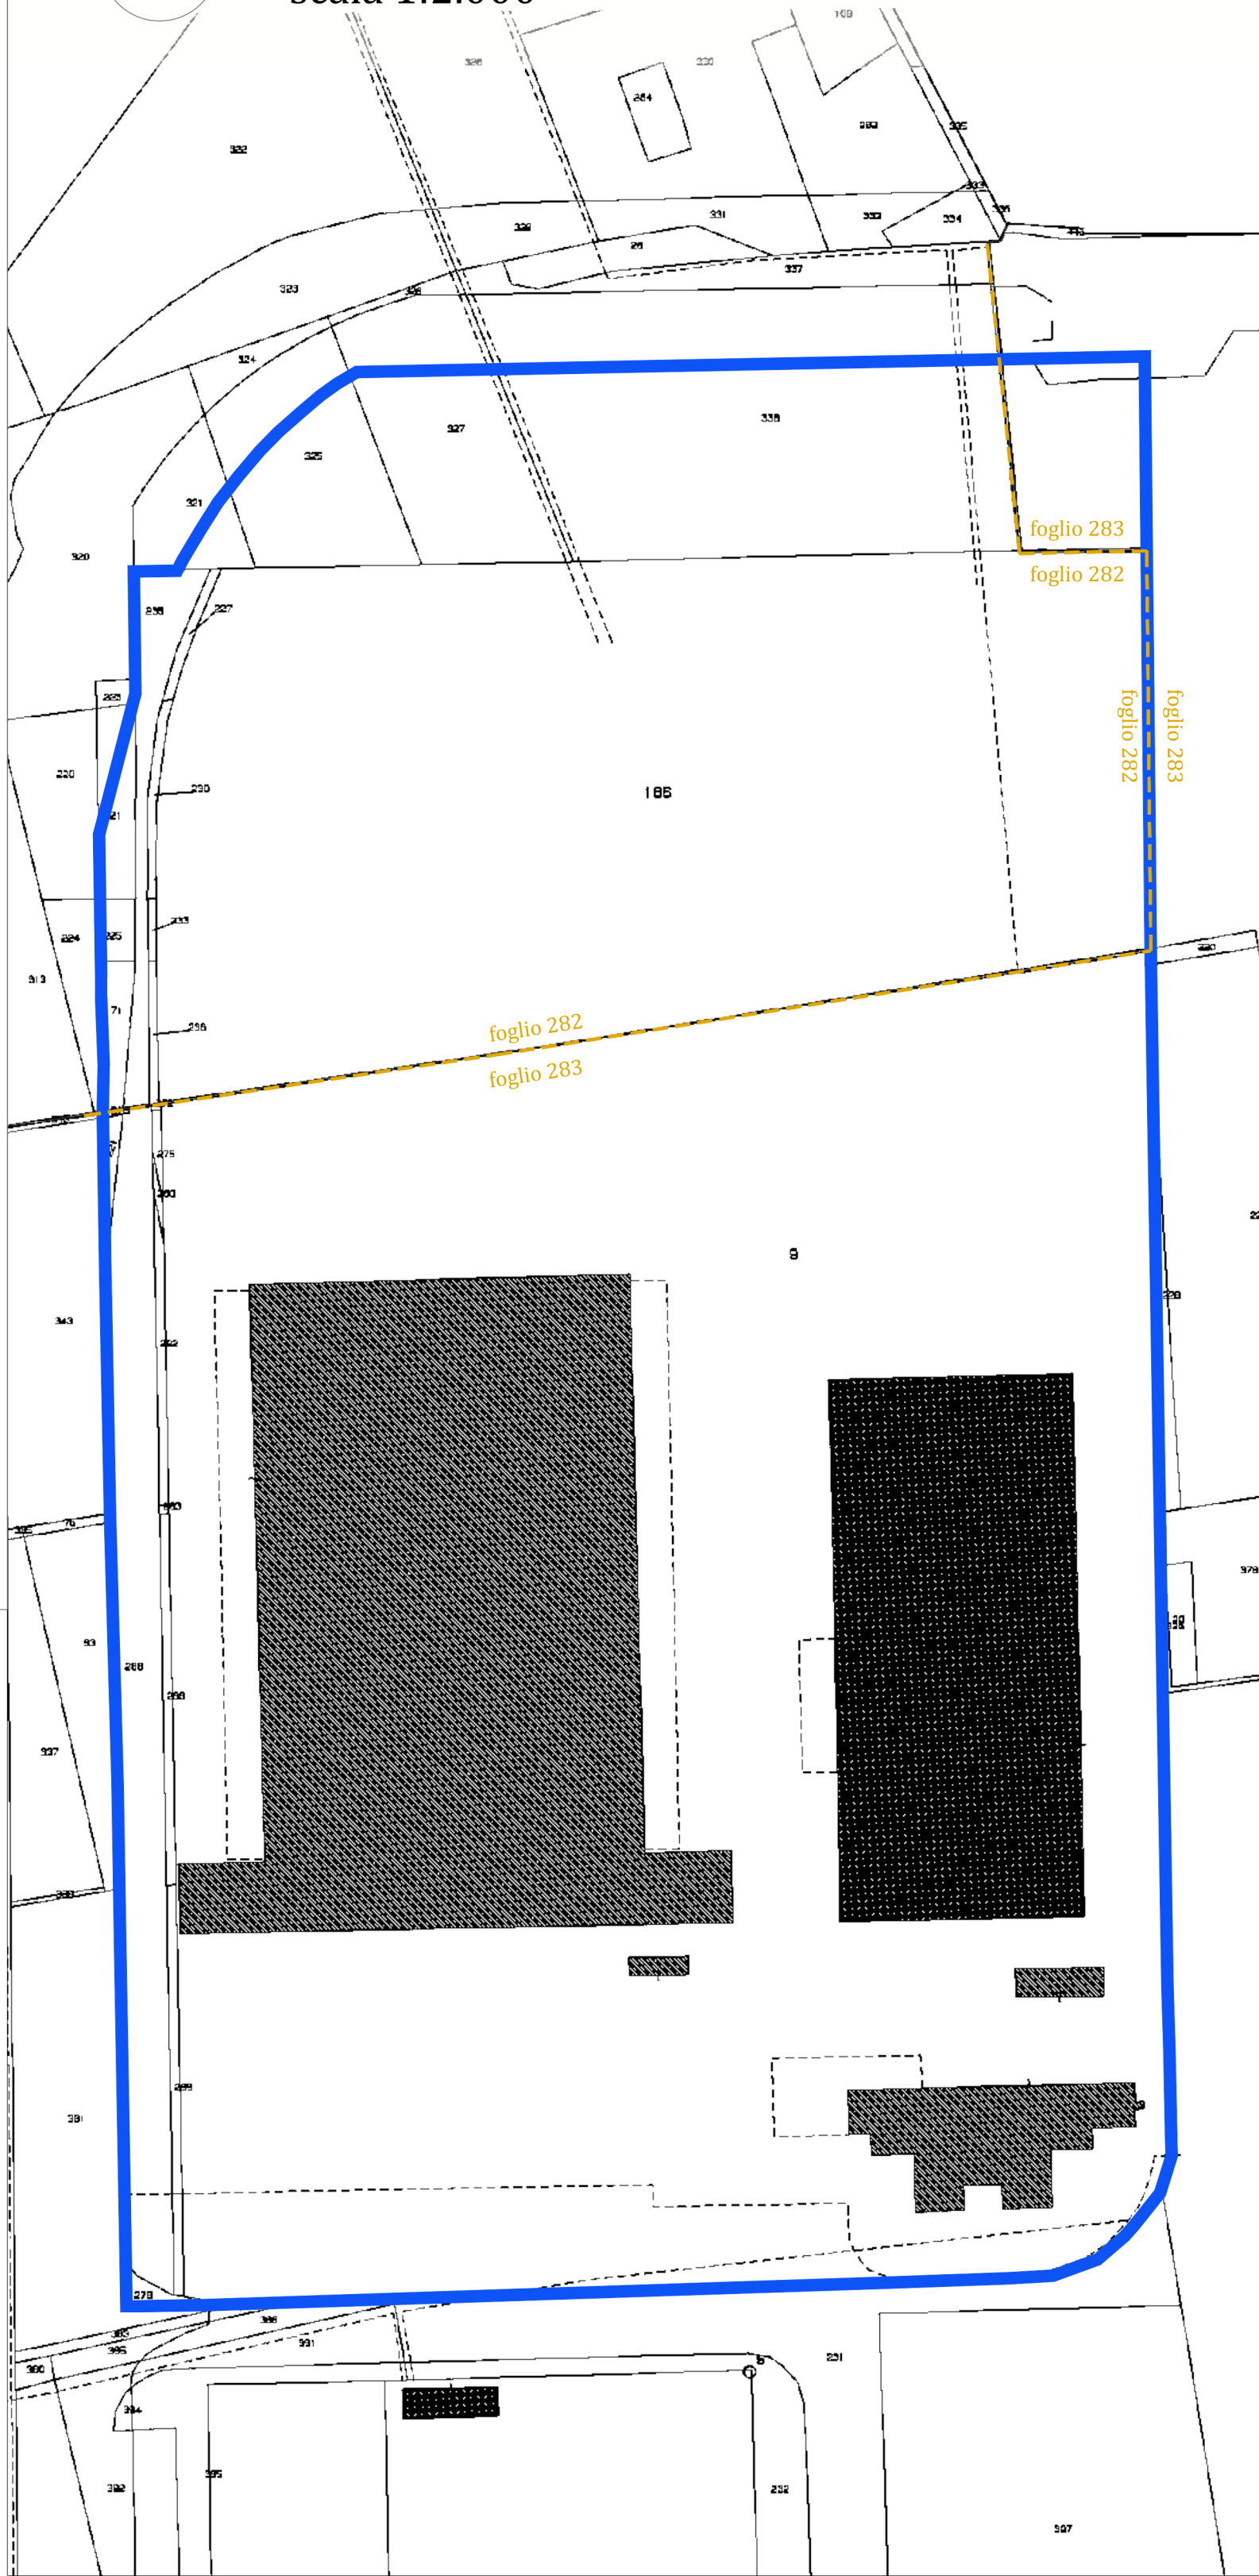

### LEGENDA



Perimetro di attuazione A.I.U. 7