

studio biguzzi e associati

geom.LorenzoBiguzzi\_geom.DamianoBissoli\_geom.MirkoPanzan\_arch.MarellaMaestrello

progettazione urbanistica .progettazione architettonica civile e industriale. indagine preliminare e studio di fattibilità economica .progettazione esecutiva e gestione cantiere.assistenza per atti notarili

indirizzo : via Duomo n.7,  
37051 Bovolone, VR  
tel 045 6971296  
e-mail studio@biguzzieassociati.it  
c.f./p.iva 04482140235



COMUNE DI VERONA

PROVINCIA DI VERONA

Piano urbanistico attuativo (P.U.A.) del Quadrante Europa– Area Nord


Progetto unitario di coordinamento (PUC) della A.I.U. n. 7


|   |   |   |   |   |   |   |     |                  |
|---|---|---|---|---|---|---|-----|------------------|
| P | U | C | A | R | 0 | 0 | 5.2 | Planivolumetrico |
|---|---|---|---|---|---|---|-----|------------------|

|             |         |      |
|-------------|---------|------|
| Aprile 2025 | 1:3.000 | 01   |
| DATA        | SCALA   | REV. |

|                          |
|--------------------------|
| arch. Marella Maestrello |
| PROGETTISTA              |

|             |
|-------------|
| DIR. LAVORI |
|-------------|
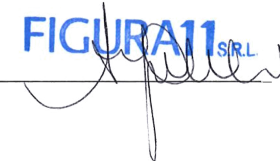
|                   |                  |                                                                                      |
|-------------------|------------------|--------------------------------------------------------------------------------------|
| per Figura 11     | Angelo Cordioli  |  |
| per Consorzio ZAI | Matteo Gasparato |                                                                                      |
| COMMITTENTI       |                  |                                                                                      |

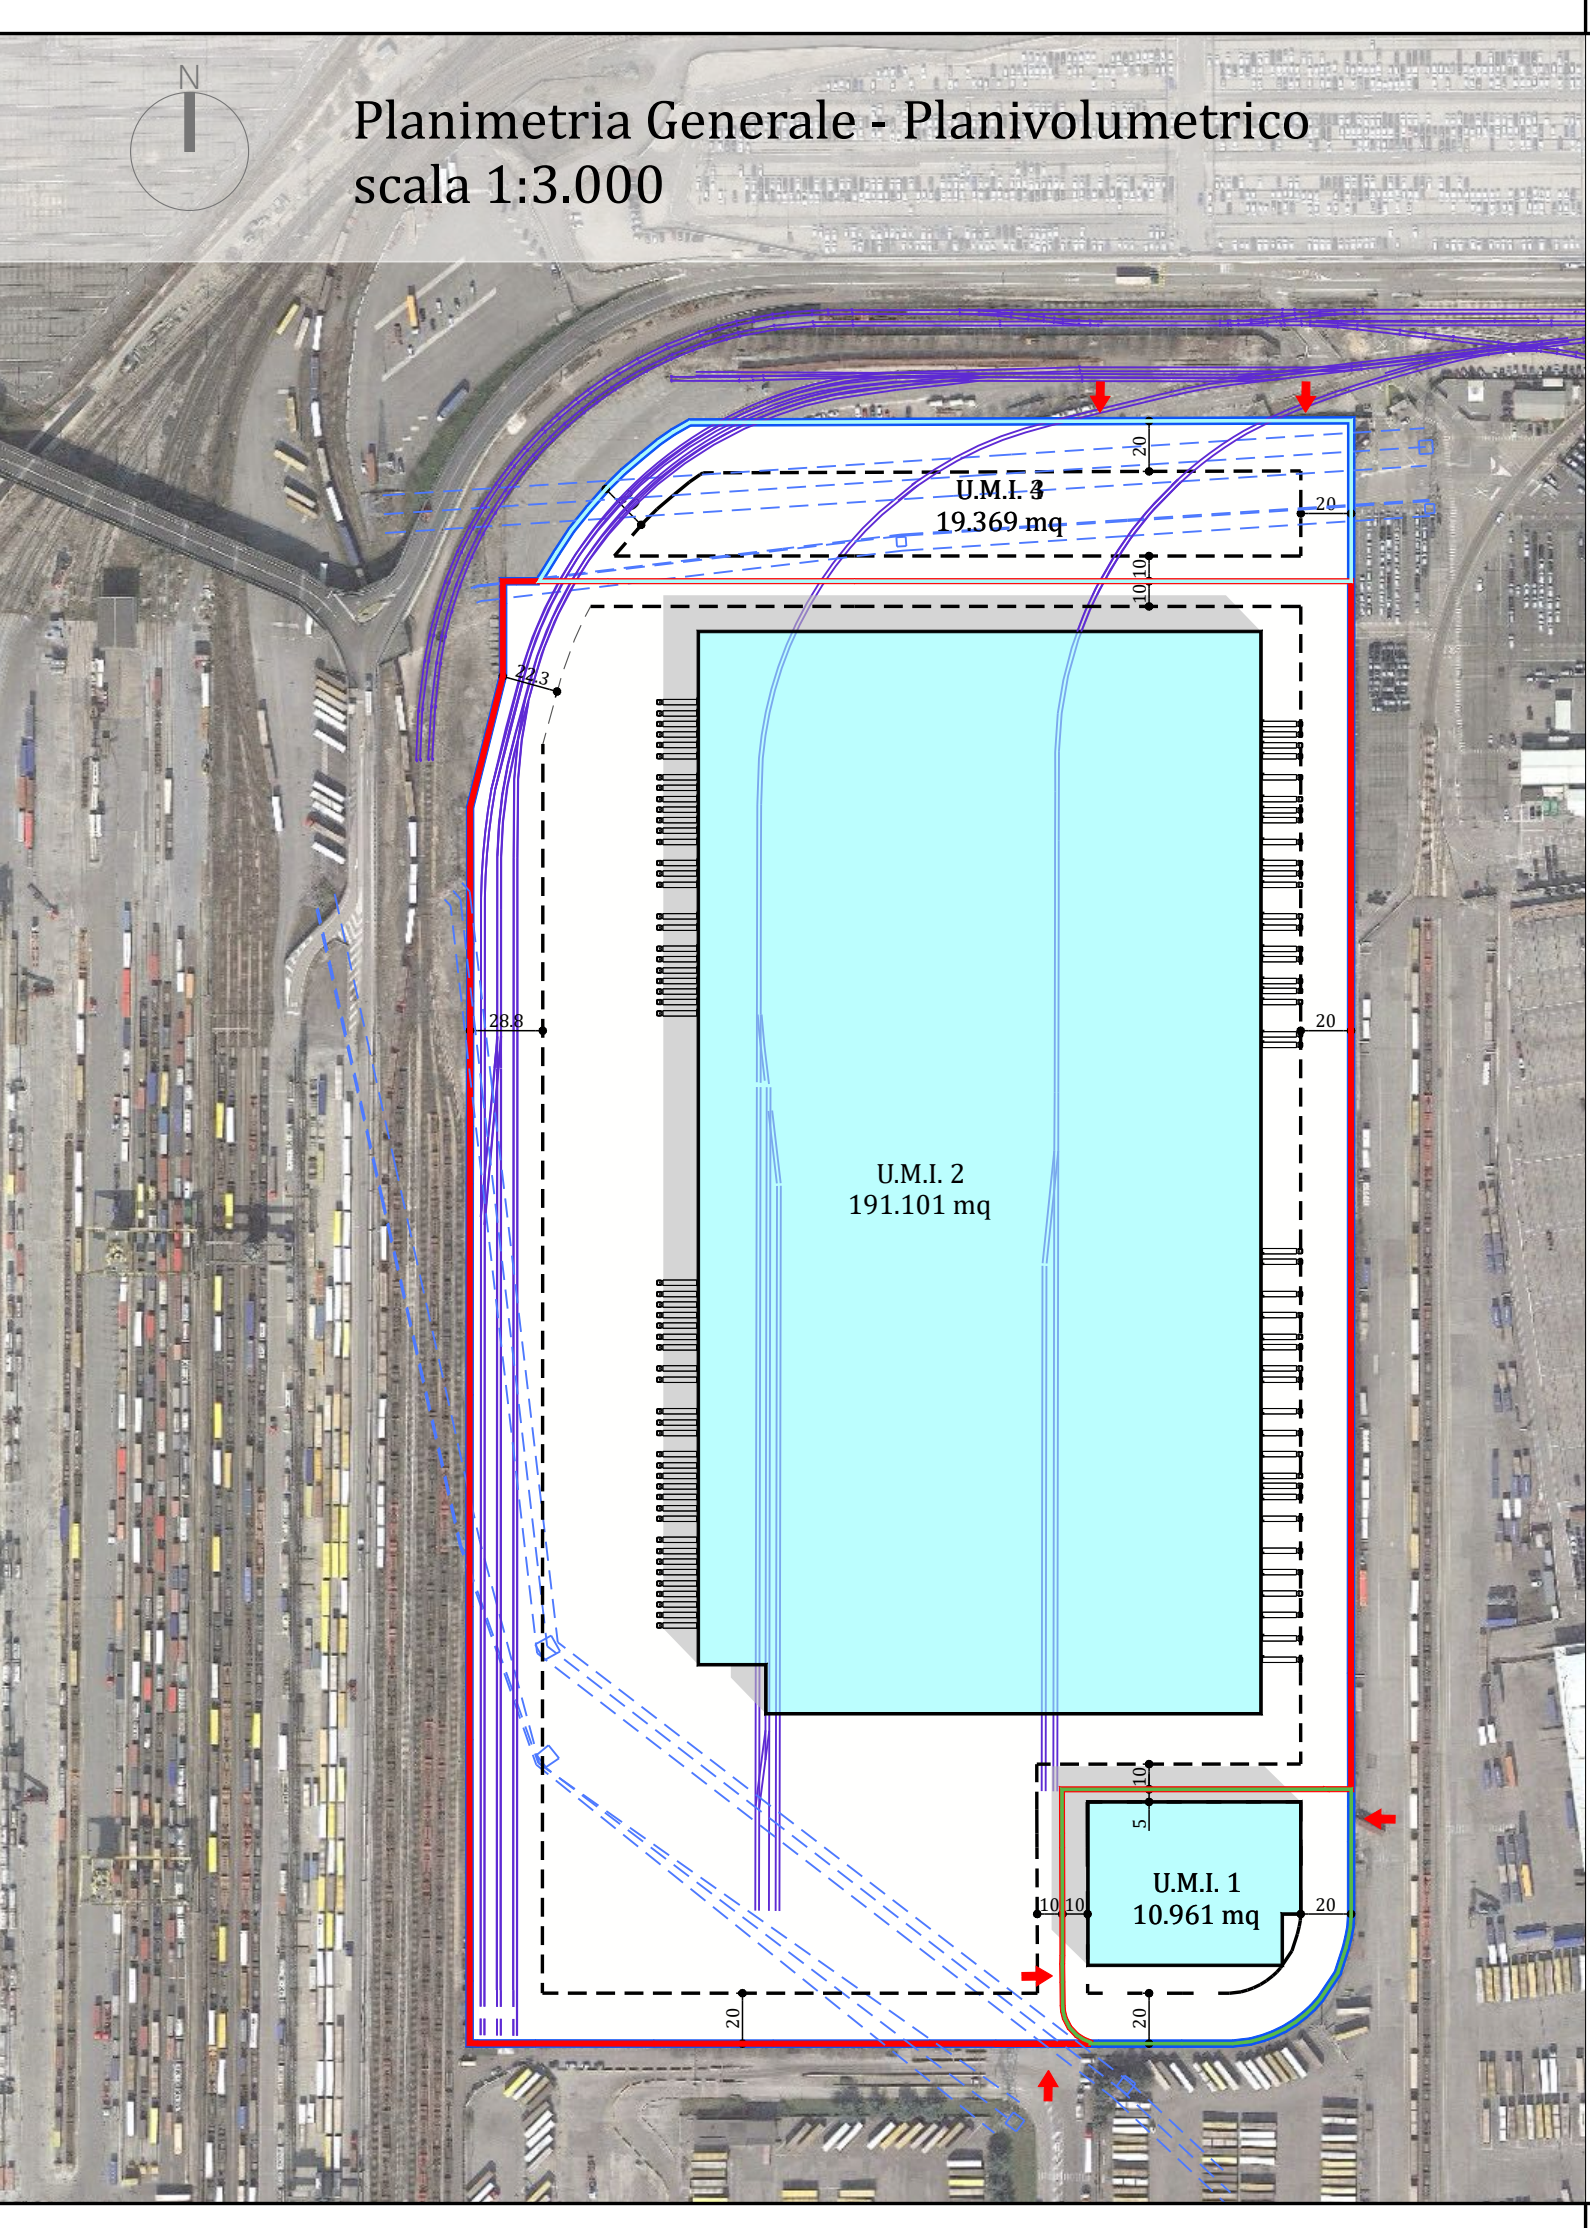

LEGENDA

- Perimetro A.I.U. 7
- Perimetro U.M.I. 1
- Perimetro U.M.I. 2
- Perimetro U.M.I. 3
- Limite di Edificabilità
- Accesso Carraio indicativo. Verrà definito in sede di PdC