



VARIANTE N. 1

Il Progettista



Scale: 1:2500 - 1:500

Agosto 2017

Quota terreno di progetto

Quota terreno dello stato attuale

Sagoma dei fabbricati esistenti

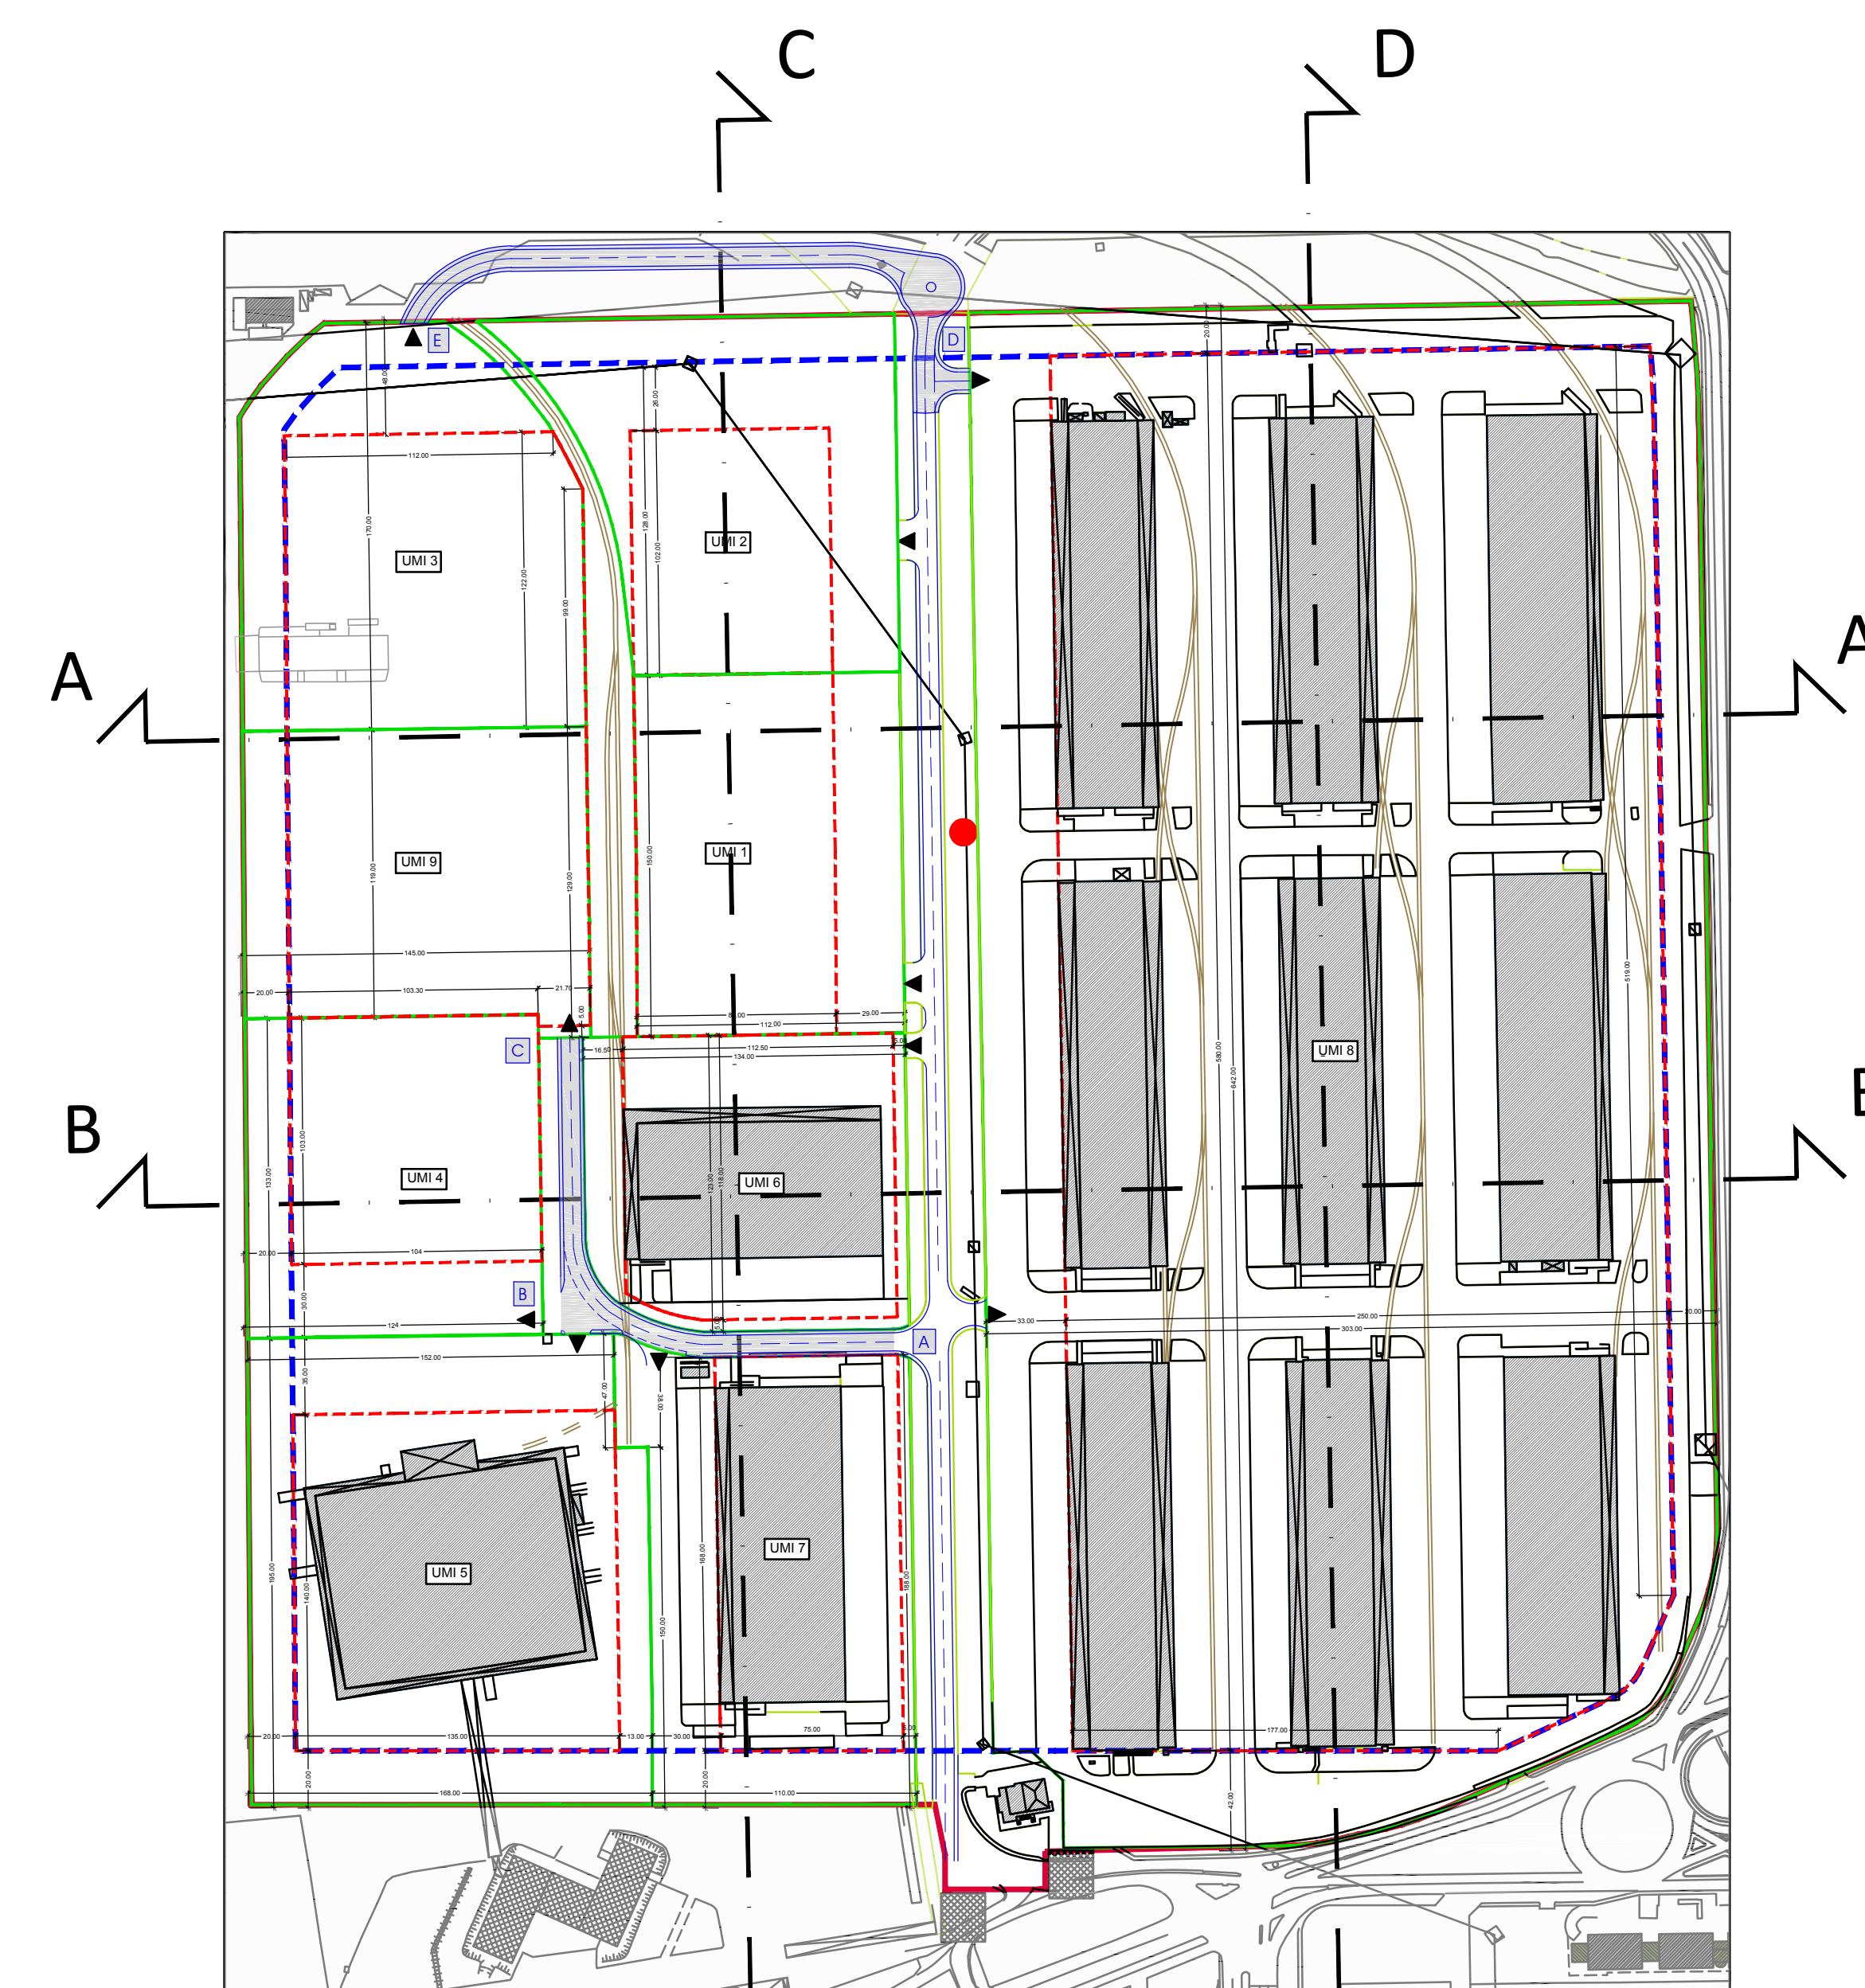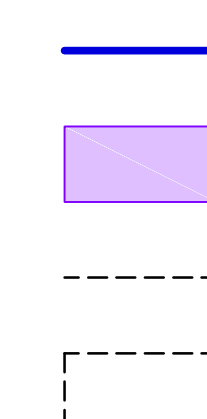

PLANIMETRIA DELLO STATO DI PROGETTO Scala 1:2500

