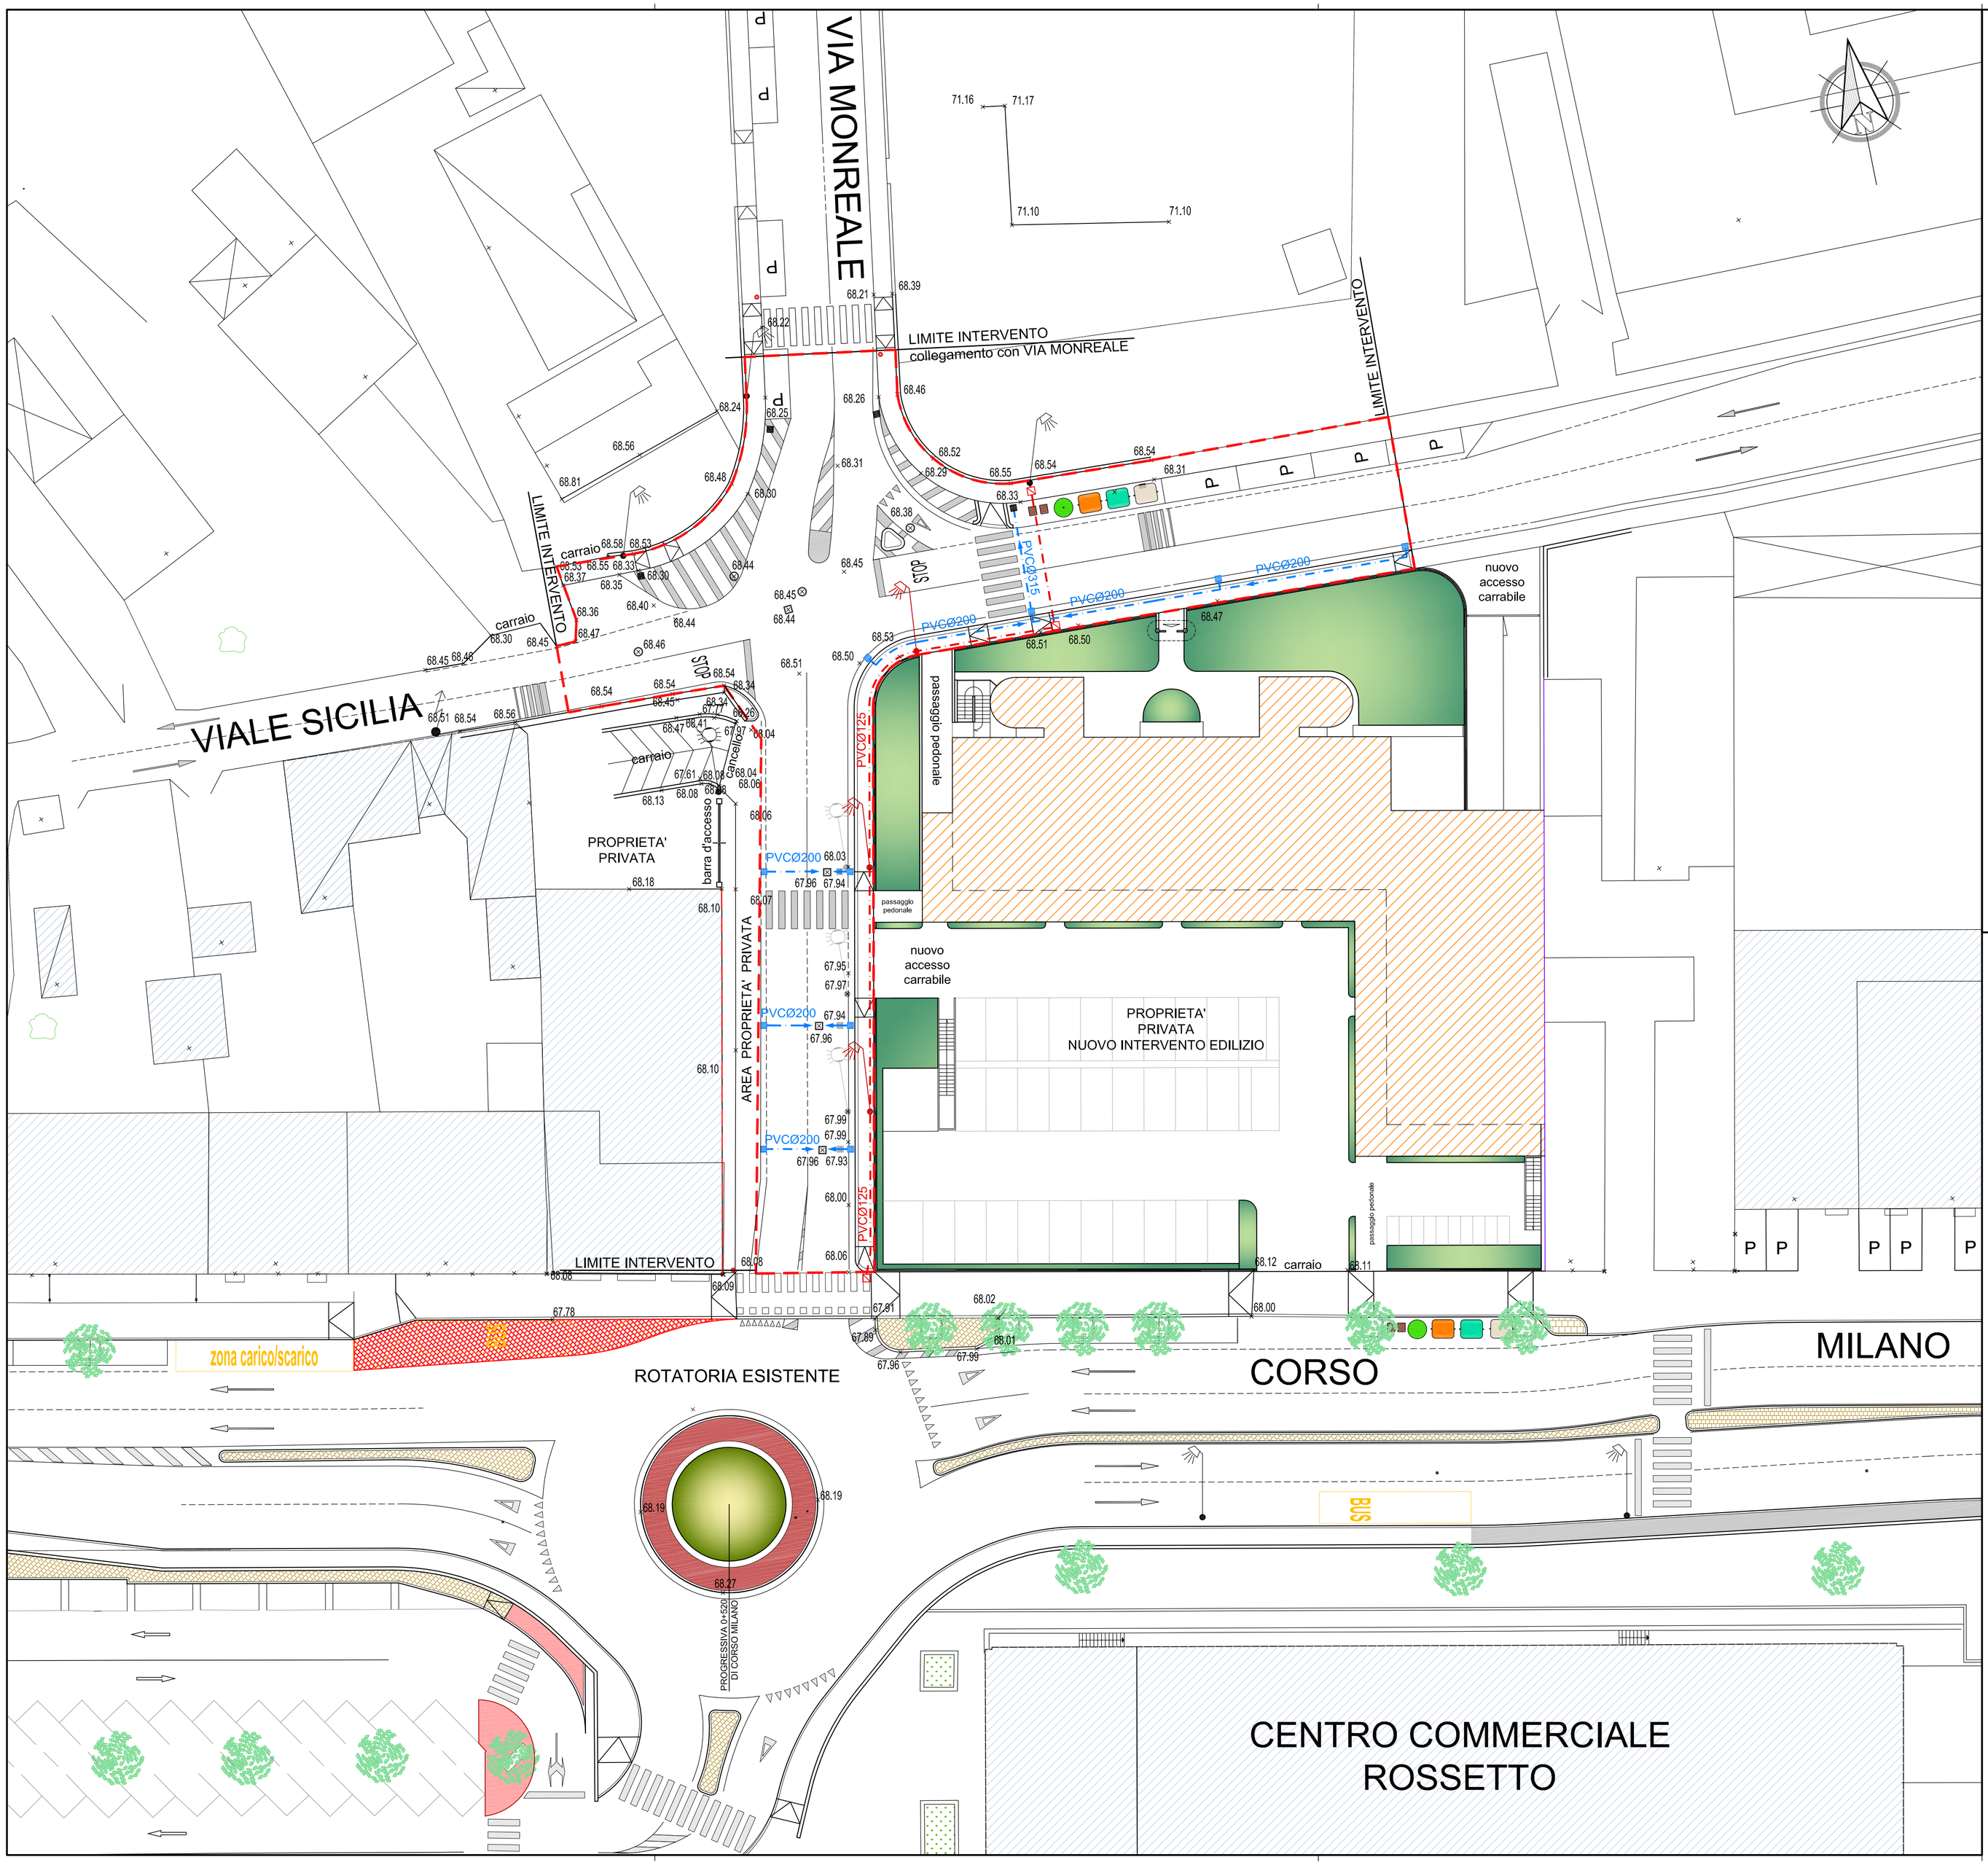

LEGENDA SOTTOSERVIZI

- Caditoie riposizionate
- Caditoie esistenti
- Pali Luce privati esistenti
- Pali Luce privati da rimuovere
- Pali Luce pubblica illuminazione esistenti
- Pali Luce pubblica illuminazione H=8.00m f.t. palo in acciaio zincato e lampada A.P.V.S. 150W
- Cavidotto P.I. in PVC Ø125 - Pozzetto P.I. 60x60xH60cm
- Caditoie a caduta in cls 45x45xH75cm con griglia piana in ghisa classe D250KN - PVC Ø200÷315
- Limite area di intervento

COMUNE DI VERONA

Strada di collegamento fra
Corso Milano e Viale Sicilia

PROGETTO DEFINITIVO

N° ELABORATO :	OGGETTO :	SCALA:
07	PLANIMETRIA DI PROGETTO SOTTOSERVIZI	1:250

PROGETTISTA :
infratec CONSULTING ENGINEERING S.r.l.
Via G. Camuzzoni, 1 - VERONA
tel. 0458101737 - fax 0458102502
info@infratecsrl.it

DIRETTORE TECNICO:
Ing. Maurizio Fabbiani

ORDINE INGEGNERI VERONA E PROVINCIA
Ing. MAURIZIO FABBIANI

COMMITTENTE:
IMMOBILIARE CINQUE ERRE S.p.A.
Via Friuli 5/9 - Lugagnano di Sona - VR

RESPONSABILE UNICO DEL PROCEDIMENTO:
C.d.R. Strade Giardini Arredo Urbano
Arch. Cristina Formaggio

REV.	DATA	DESCRIZIONE	REDATTO	CONTROLLATO	APPROVATO
E					
D					
C					
B	10.12.2013	REVISIONE GENERALE	geom. LAIN	ing. FABBIANI	arch. FORMAGGIO
A	15.02.2013	EMISSIONE	d.I. SIMONELLI	ing. FABBIANI	arch. FORMAGGIO