


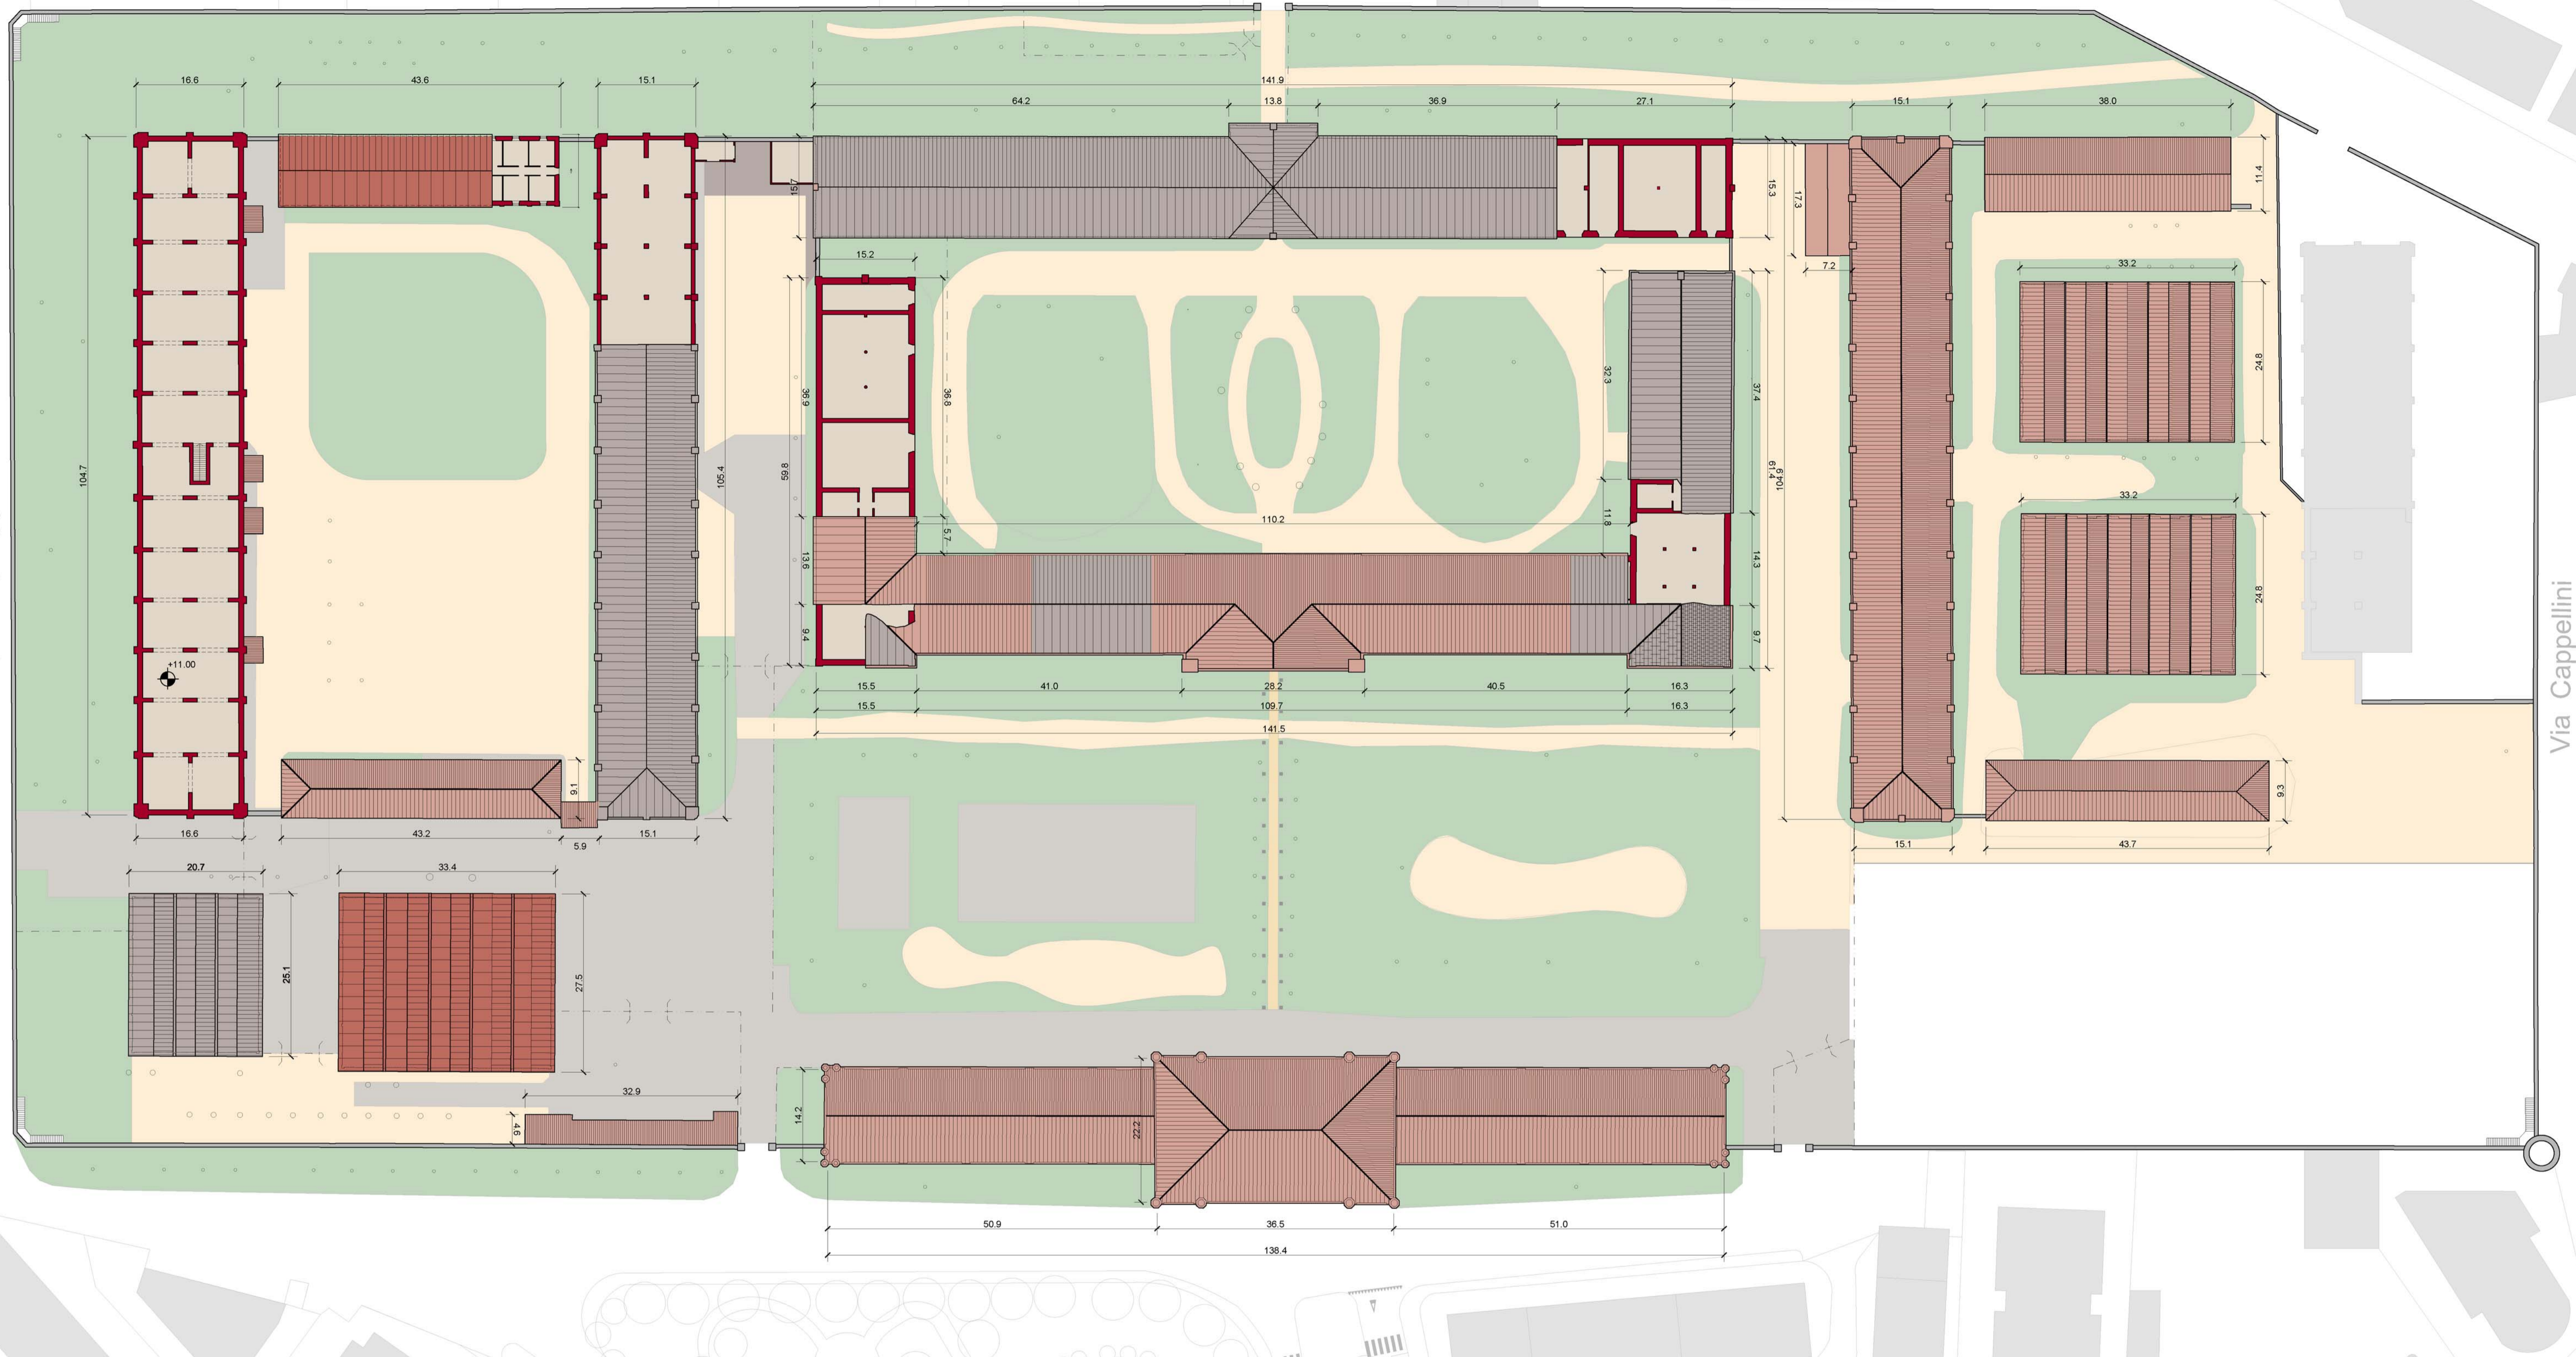


Via Arsenale

Via Cappellini



- 1 - 22 EDIFICI \ CORPI DI FABBRICA**
- 1 Palazzina di Comando
 - 2a, 2b, 2c, 3 Corte Centrale
 - 10, 11, 12, 13, 14, 15, 16 Corte Ovest
 - 20a, 20b, 21, 22, 23, 24 Corte Est
 - + Chiesa di San Francesco

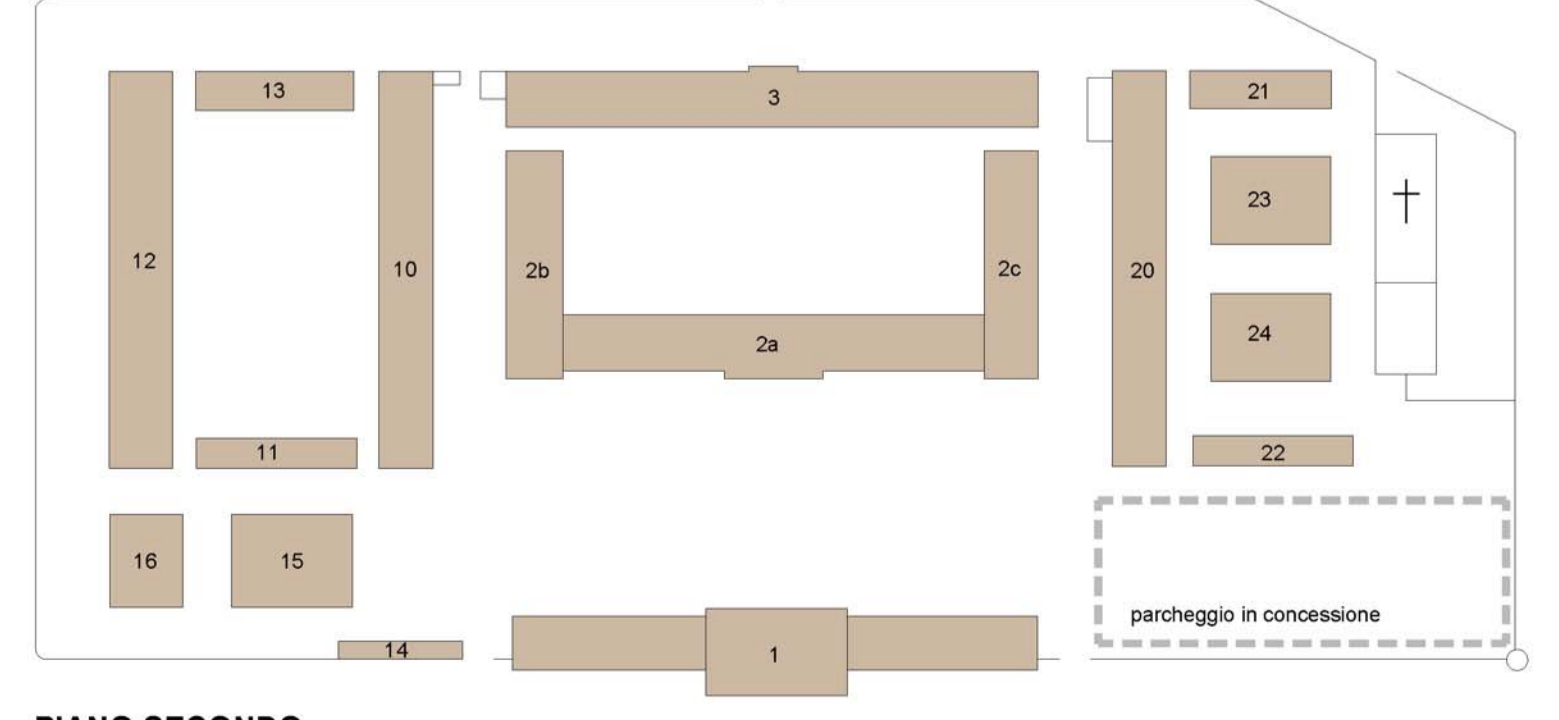

PIANO SECONDO



Comune di Verona
Arsenale Verona
Progetto di Recupero e Valorizzazione
Proposta di Finanza di Progetto (D.Lgs.18 aprile 2016 n.50)

ITALIANA COSTRUZIONI S.p.A.
Il Proprietore speciale
(Ing. Alessandro Paglia)

Proponente/Promotore
italianacostruzioni

NA.GEST. CAPITAL SERVICE S.r.l.
Il Proprietore speciale
(Ing. Alessandro Paglia)

TAV. 2.04 STATO ATTUALE

27.09.2016

PIANTA SECONDO LIVELLO

scala 1:500

A1









RIF. INT	DESCRIZIONE	DATA
19057014B	Cartiglio	27.09.2016