


sezione longitudinale B-B scala 1:200

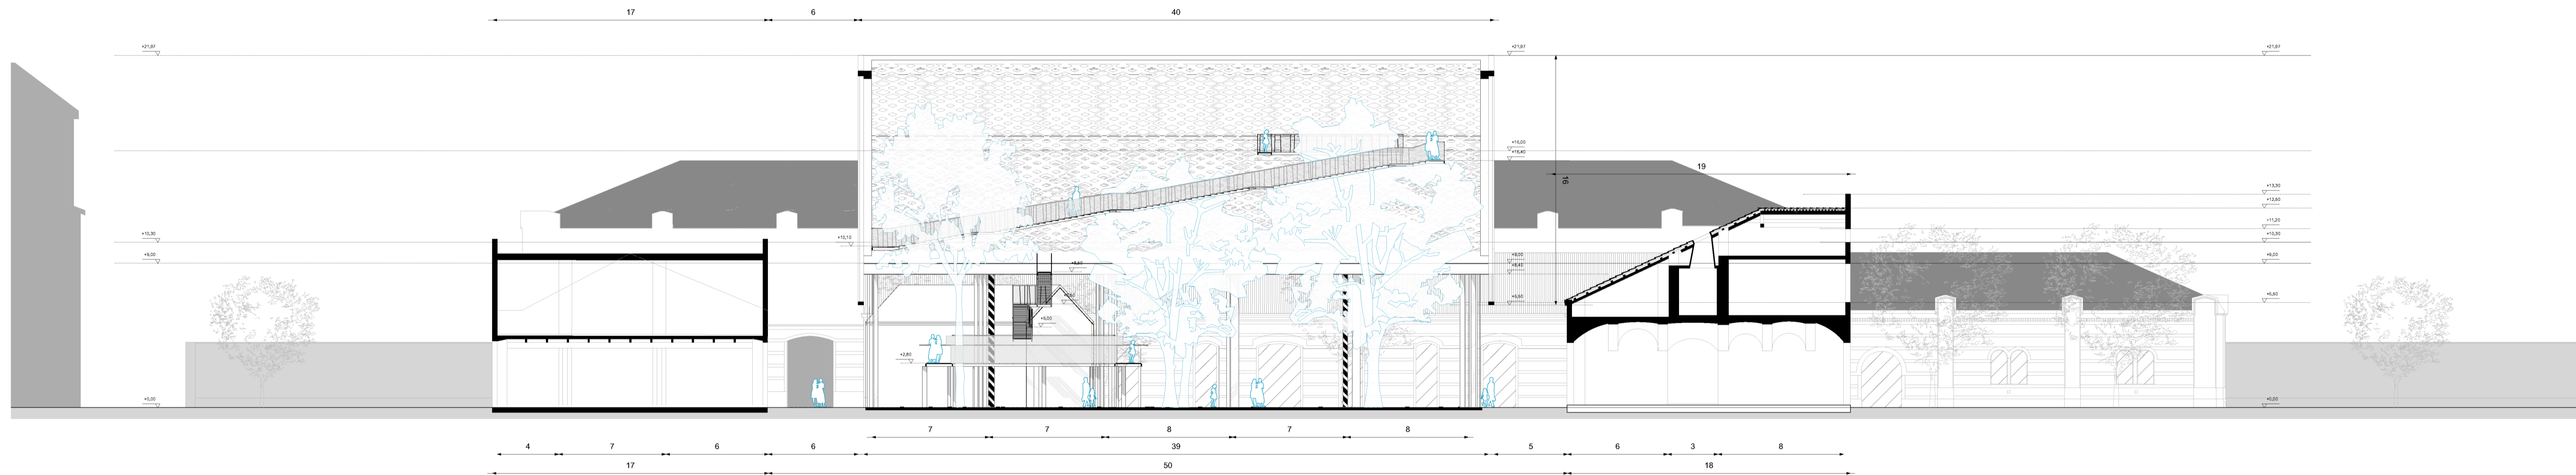

sezione trasversale A-A scala 1:200



Comune di Verona
Arsenale Verona

Progetto di Recupero e Valorizzazione
Proposta di Finanza di Progetto (D.Lgs. 18 aprile 2016 n.50)

ITALIANA COSTRUZIONI S.p.A.
Il Progettore speciale
(Ing. Alessandro Paglia)

Proponente/Promotore

NAV.GEST. GENERAL SERVICE S.r.l.
Il Progettore speciale
(Ing. Alessandro Paglia)

italianacostruzioni

navarragestioni


TAV. 3.08.04 PROGETTO DI FATTIBILITA'

27.09.2016

Corte centrale - Szn A-A, B-B

scala 1:200

A1

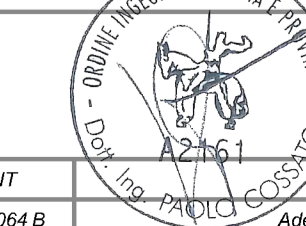

contec
INGEGNERIA

5-1AA
Alfano Perin
Qualitas Proffo
architectures

RIF. INT	DESCRIZIONE	DATA
1905064.B	Adeguamento geometrie coperture metallica per alberature esistenti	27.09.2016