

 
 
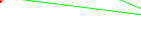


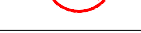

LEGENDA			
	BANCHINA DI FERMATA		PALO CON MENSOLO
2B-3	LINEA FILOBUS-NUMERO PROG. DI FERMATA		TRASVERSALE DI SOSPENSIONE
	SSE FUORI TERRA	30	LUNGHEZZA DELLA CAMPATA
	SSE INTERRATA		ASSEME DI ORMEGGIO DELLA LINEA DI CONTATTO
	CAVIDOTTO (4 TUBI Ø150mm+trilubo per F.O.)		BIFILARE
	CAVIDOTTO (2 TUBI Ø150mm+trilubo per F.O.)		ISOLATORE DI SEZIONE
	CAVIDOTTO (trilubo per F.O.)		COLLEGAMENTI EQUIPOTENZIALI
	POZZETTO ROMPITRATTA Dim. 60X60X60 cm		ARMADIO SEZIONATORI (0SE2)
	POZZETTO RISALITE FEEDER Dim. 120X120X120 cm		ALIMENTAZIONE E COLLEGAMENTI FEEDER
	GANCIO A MURO		TEGOLO DI ALLINEAMENTO ASTE DI CAPTAZIONE
	PALO		

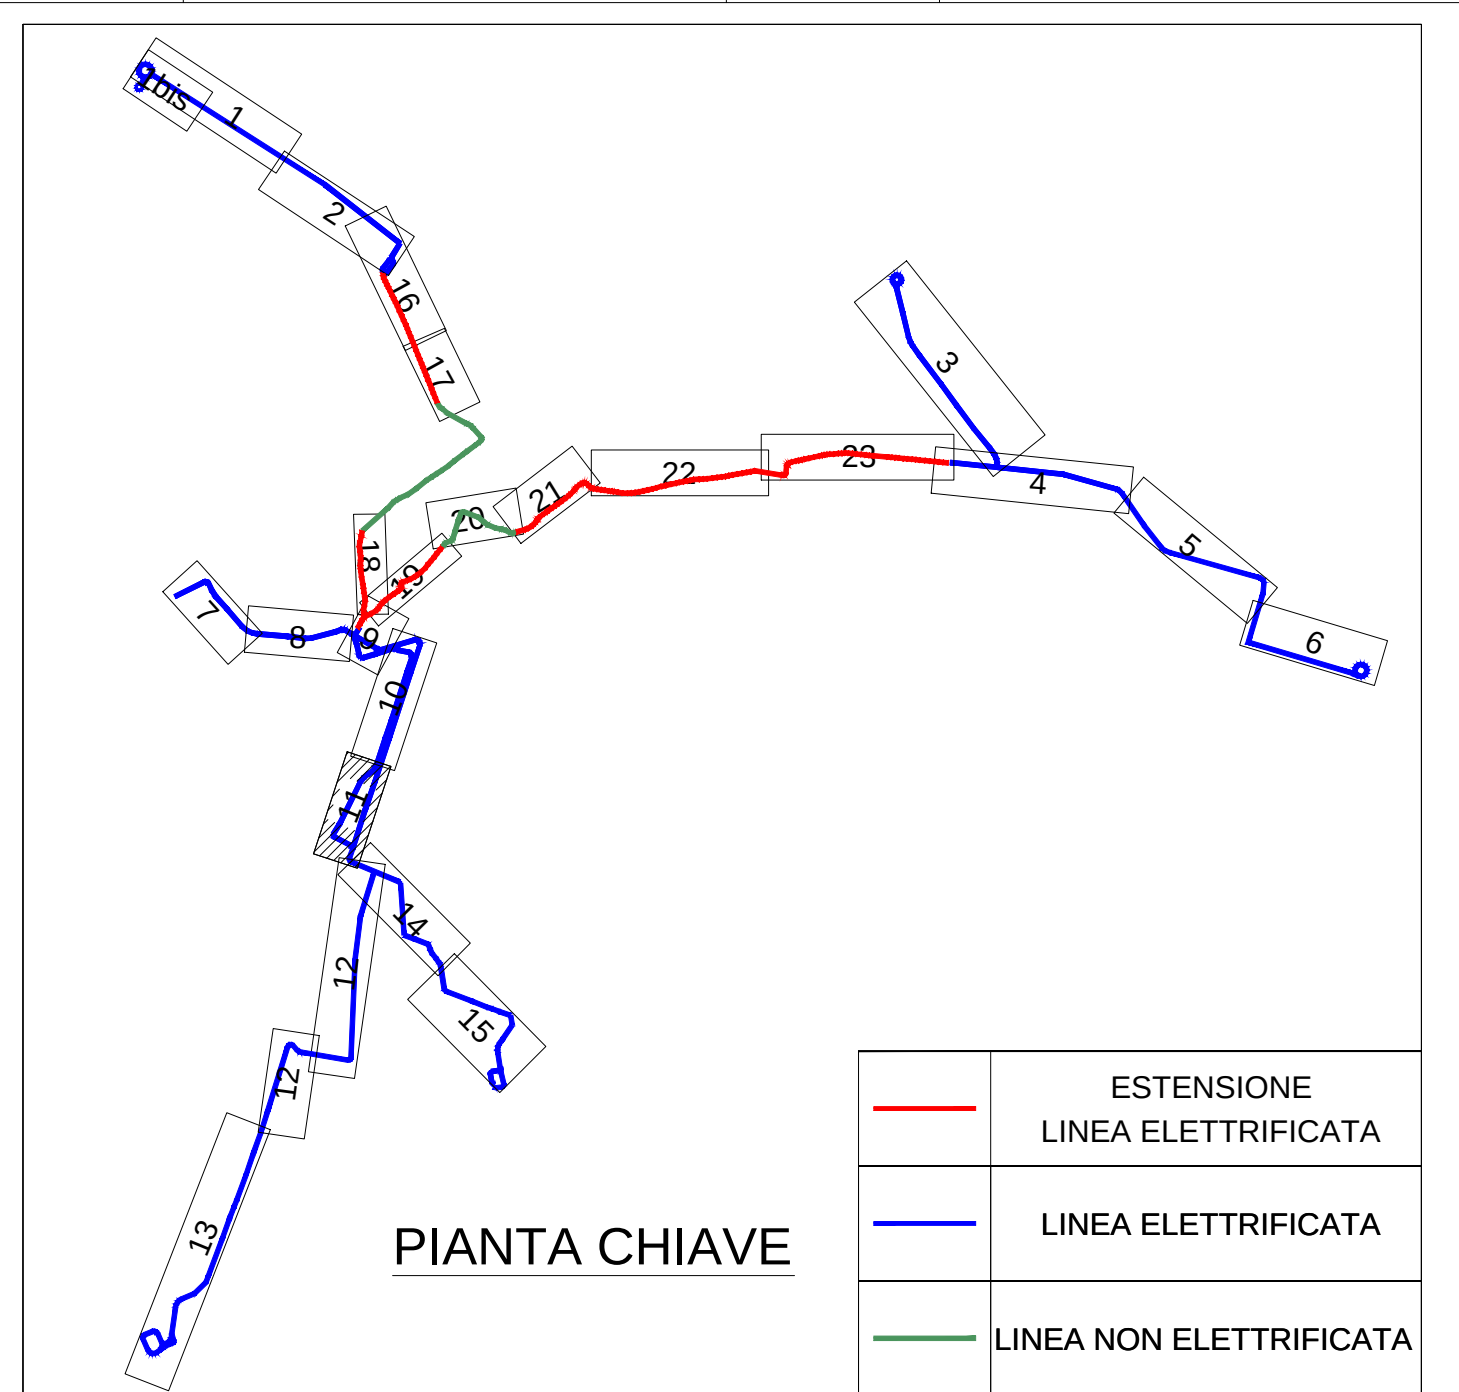

COMUNE DI VERONA
AZIENDA MOBILITÀ TRASPORTI S.P.A.

SISTEMA DI TRASPORTO PUBBLICO DI TIPO FILOVIARIO
GARA D'APPALTO PER LA PROGETTAZIONE ESECUTIVA,
L'ESECUZIONE DEI LAVORI E LA FORNITURA DEI VEICOLI
OFFERTA TECNICA
B2 - PROGETTO DEFINITIVO

AGGIORNAMENTO DEL PROGETTO DEFINITIVO DI OFFERTA

ELABORATO:
IMPIANTI LINEA DI CONTATTO
PIANO DI ELETTRIFICAZIONE - TAV. II
VIALE DELLA FIERA - VIA SCOPOLI - VIALE DEL LAVORO

SCALA: 1:500
PRODOTTORE: PD 60102 PL118
PROGETTAZIONE R.T.P.:
RESPONSABILE DELL'INTERPRETAZIONE TRALE VARIE
PRESTAZIONI SPECIALISTICHE:
ATTI:
SOVERO
CONSORZIO COOPERATIVA COSTRUZIONI
NUOVA MAZZI
APTS
ALPIQ
Balfour Beatty
RILEVAMENTO
PROGETTO
VERIFICA
APPROVAZIONE

Il presente documento non potrà essere copiato, riprodotto o altrimenti pubblicato, in tutto o in parte, senza il consenso scritto. Ogni utilizzo non autorizzato sarà perseguito a norma di legge.
This document may not be copied, reproduced or published, either in part or entirely, without the written permission. Unauthorized use will be prosecuted by law.