



STATO ATTUALE

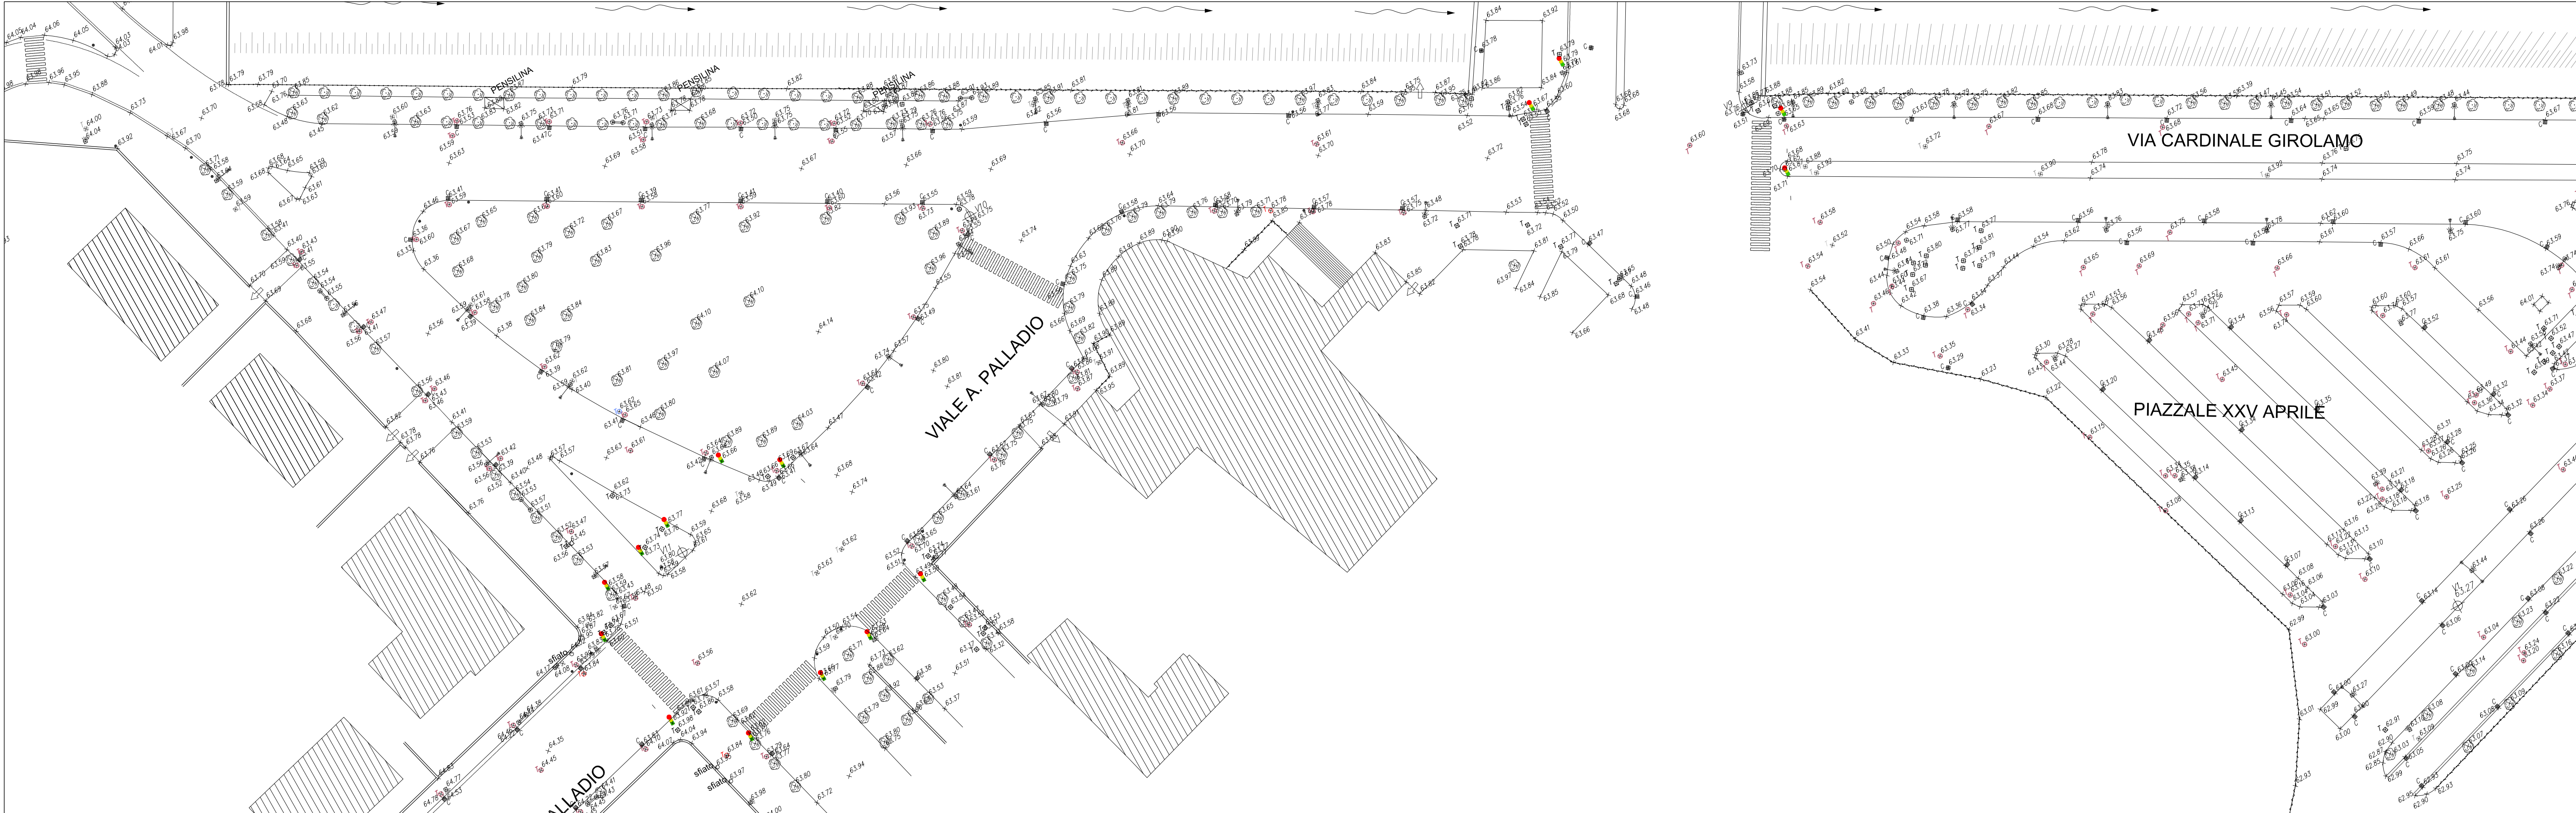


PIANTA CHIAVE

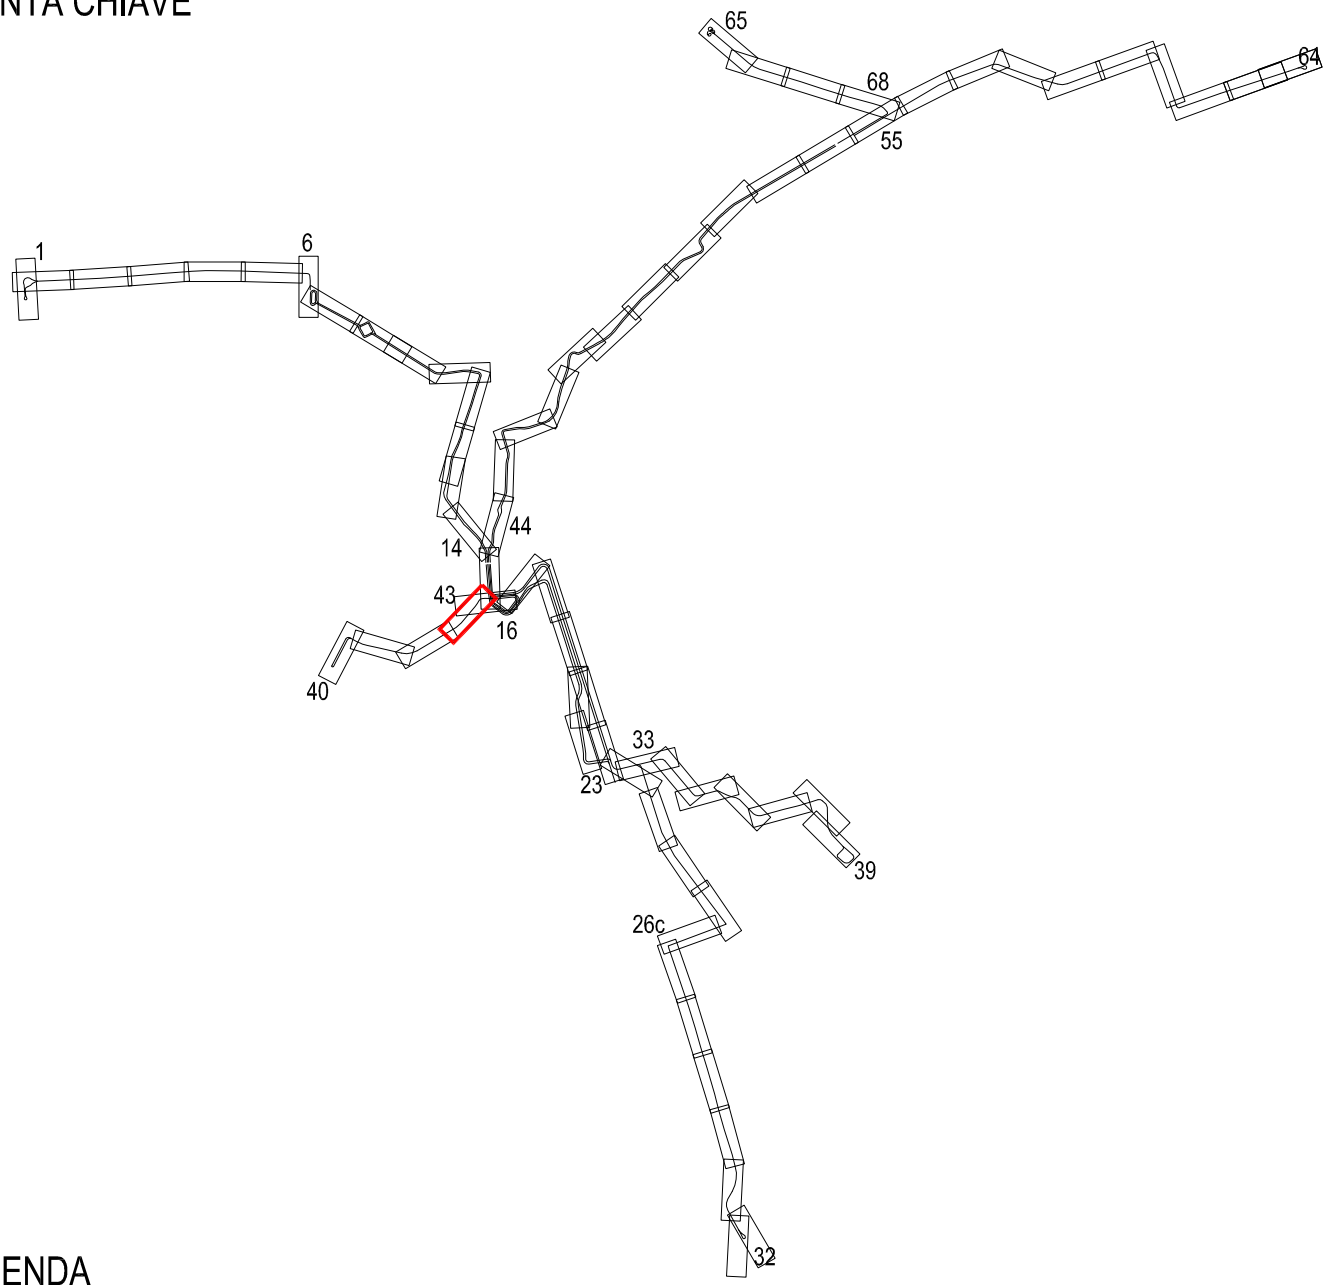

LEGENDA

CANALE STRADALE		FERMATE	
	CORSIA PROMISCUA RISERVATA TRASPORTO PUBBLICO		FERMATA TRASPORTO PUBBLICO
	CORSIA PROMISCUA LIBERA		BANCHINA DI FERMATA E TIPOLOGIA
	CORSIA PER TRASPORTO PRIVATO		RAMPA DI ACCESSO ALLA BANCHINA
	CORSIA PROMISCUA LIBERA CON LIMITAZIONI AL TRASPORTO PRIVATO		LINEA - NUMERO FERMATA
	PAVIMENTAZIONE IN CONGLOMERATO BITUMINOSO/PAVIMENTAZIONE IN PAVE'		LINEA - NUMERO FERMATA DI CAPOLINEA
	SEGNALETICA ORIZZONTALE	INCROCI SEMAFORIZZATI	
	STALLI DI SOSTA LATERALI		INCROCIO SEMAFORICO CENTRALIZZATO
	UBICAZIONE ATTRAVERSAMENTO PEDONALE		NUOVO INCROCIO SEMAFORICO DI PROGETTO
	ELEMENTO SORMONTABILE DI ASFALTO DECORATO		ADEGUAMENTO INCROCIO ESISTENTE
	ELEMENTO INSORMONTABILE DI ARREDO (CORDOLO/AIUOLA)		

STATO DI PROGETTO

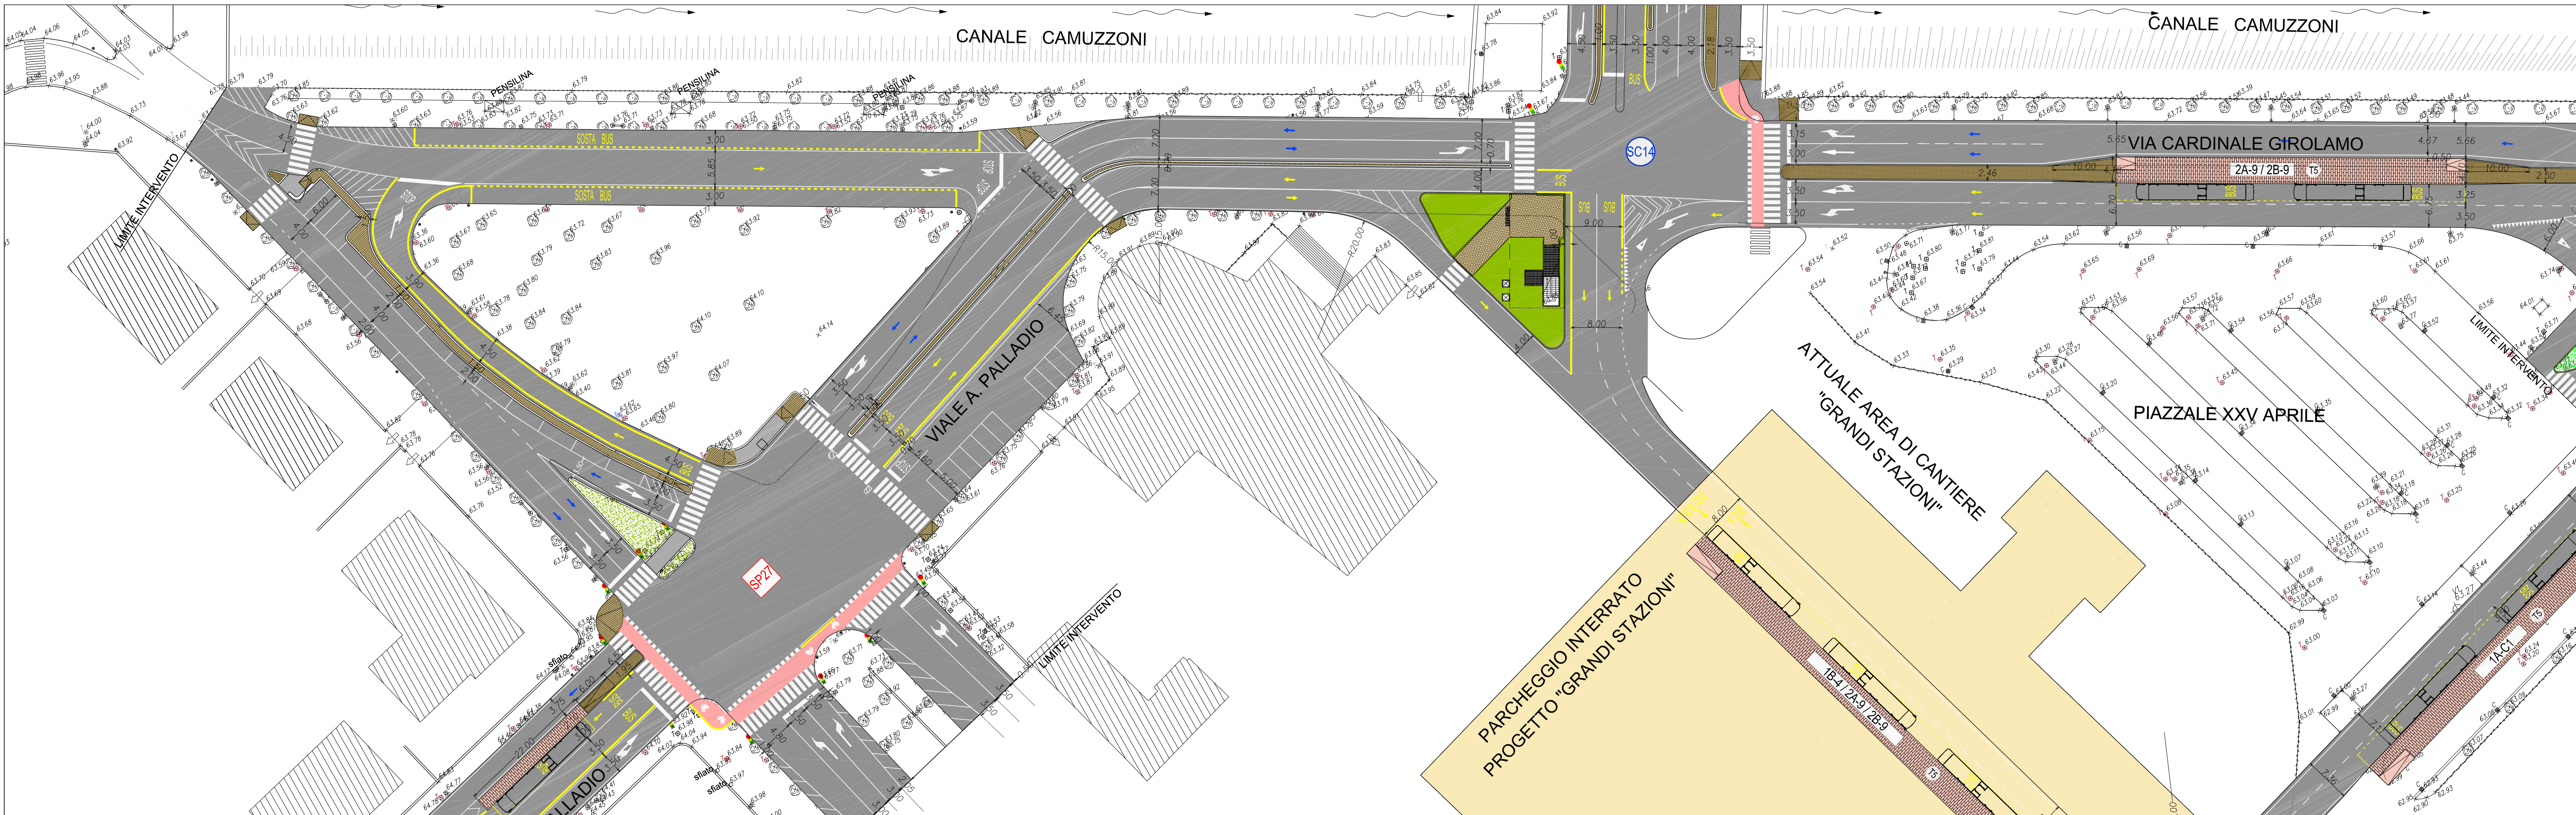

COMUNE DI VERONA
AZIENDA MOBILITA' TRASPORTI S.P.A.

SISTEMA DI TRASPORTO PUBBLICO DI TIPO FILOVIARIO

GARA D'APPALTO PER LA PROGETTAZIONE ESECUTIVA,
L'ESECUZIONE DEI LAVORI E LA FORNITURA DEI VEICOLI

OFFERTA TECNICA
B2 - PROGETTO DEFINITIVO



AGGIORNAMENTO DEL PROGETTO DEFINITIVO DI OFFERTA

ELABORATO:

OPERE STRADALI
PROGETTO DEL CANALE STRADALE
Stato di fatto e di Progetto
Piazza Renato Simoni - Stazione F.S. (Linea IAB e 2AB) - Planimetria Tav. I6
A.T.I.:

SCALA: 1:500
FILE N°: PUBBLICOPLOD-DI_16-238.dwg
ALLEGATO N°: PD 80103 PL168
PROGETTAZIONE A.T.I.:
RESPONSABILE DELL'INTEGRAZIONE TRA LE VARE
PRESTAZIONI SPECIALISTICHE:
Dott. Ing. Massimo Raccosta
DIRETTORE TECNICO:
Dott. Ing. Massimo Raccosta
DIRETTORE TECNICO:
Dott. Ing. Giambattista Parretti

REV.	DATA	DESCRIZIONE	ELABORATORE	REDAITTO	VERBO	APPROVATO
6	Apr. 2002	Aggiornamento del progetto definitivo di offerta a seguito della Conferenza dei Servizi del 26/10/2002	Technical	Fellusa	EPezzo	Renes
1	10c. 2001	Emissione	Technical	Cavochini	EPezzo	Renes

Il presente documento non potrà essere copiato, riprodotto o altrimenti pubblicato, in tutto o in parte, senza il consenso scritto. Ogni utilizzo non autorizzato sarà perseguito a norma di legge.
This document may not be copied, reproduced or published, either in part or entirely, without the written permission. Unauthorised use will be prosecuted by law.