



STATO ATTUALE

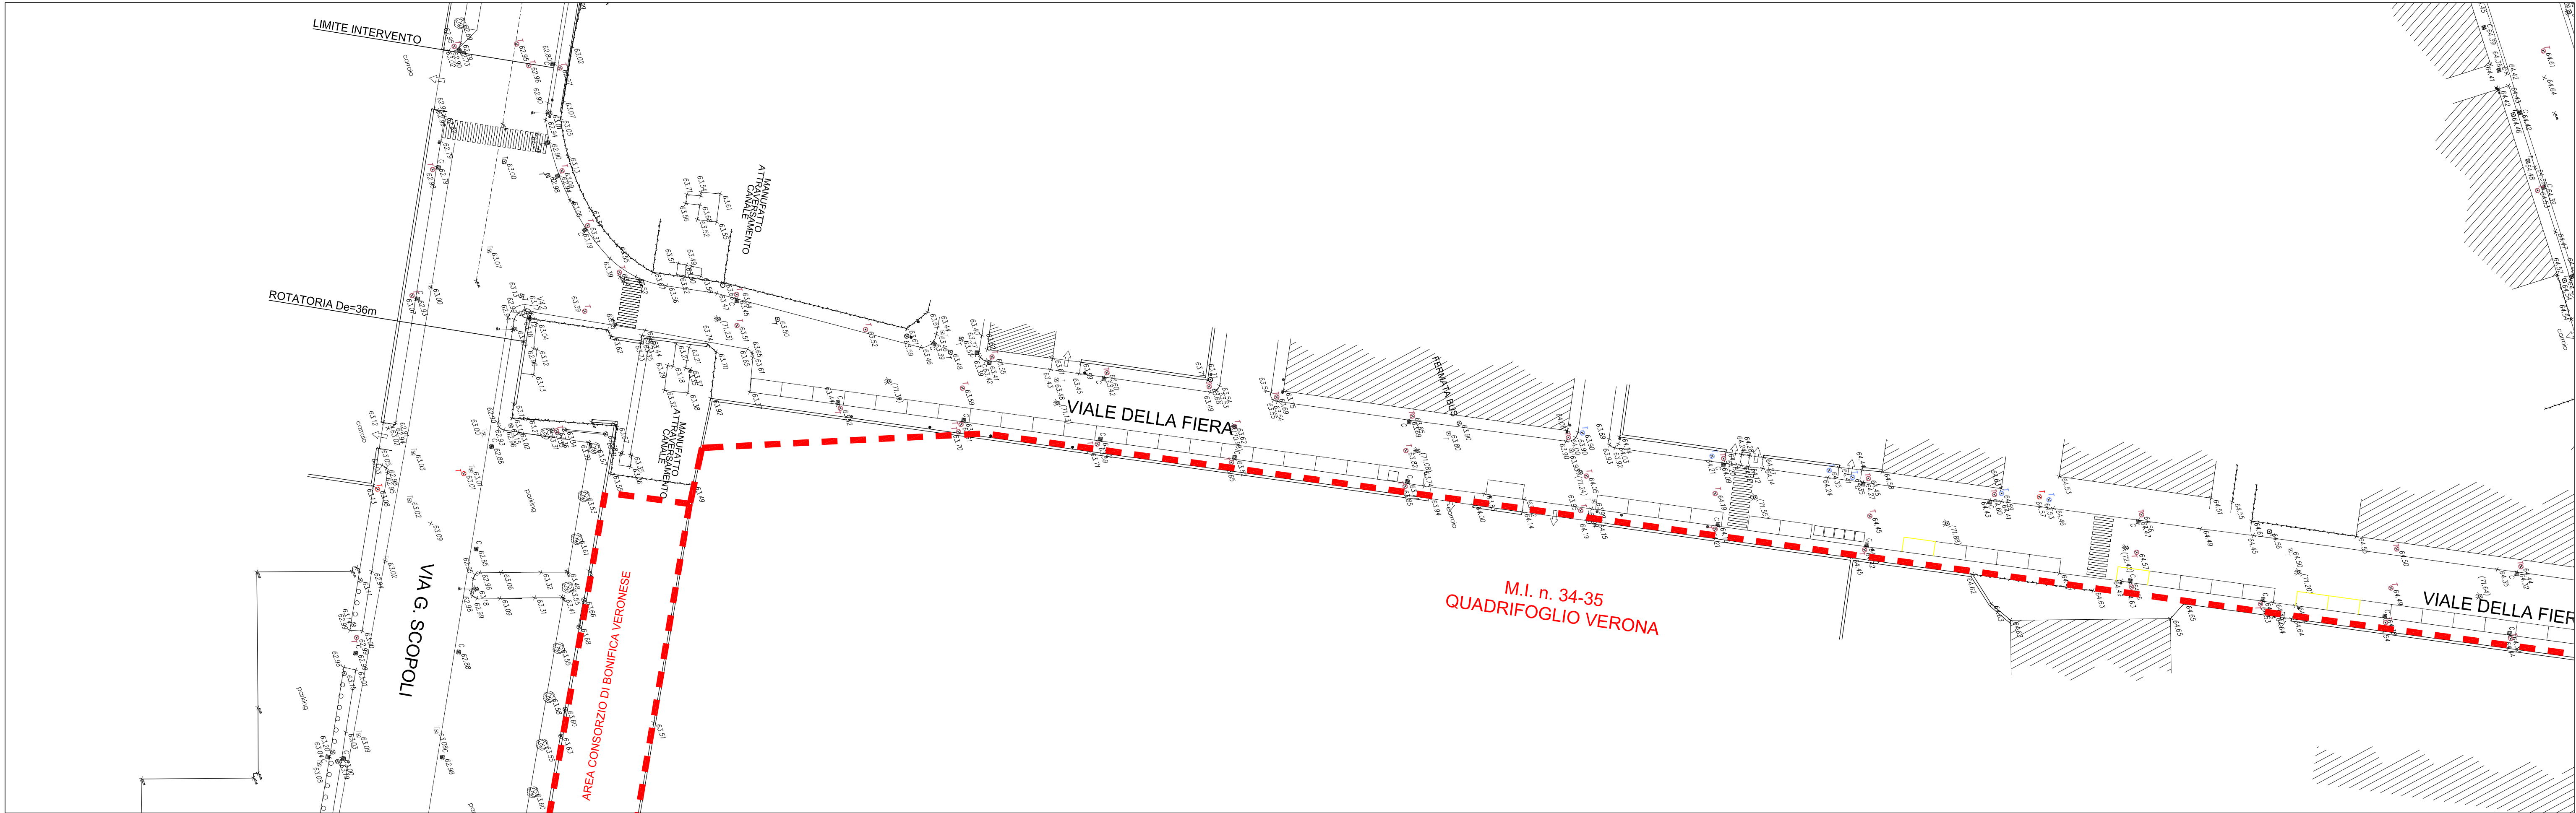


PIANTA CHIAVE

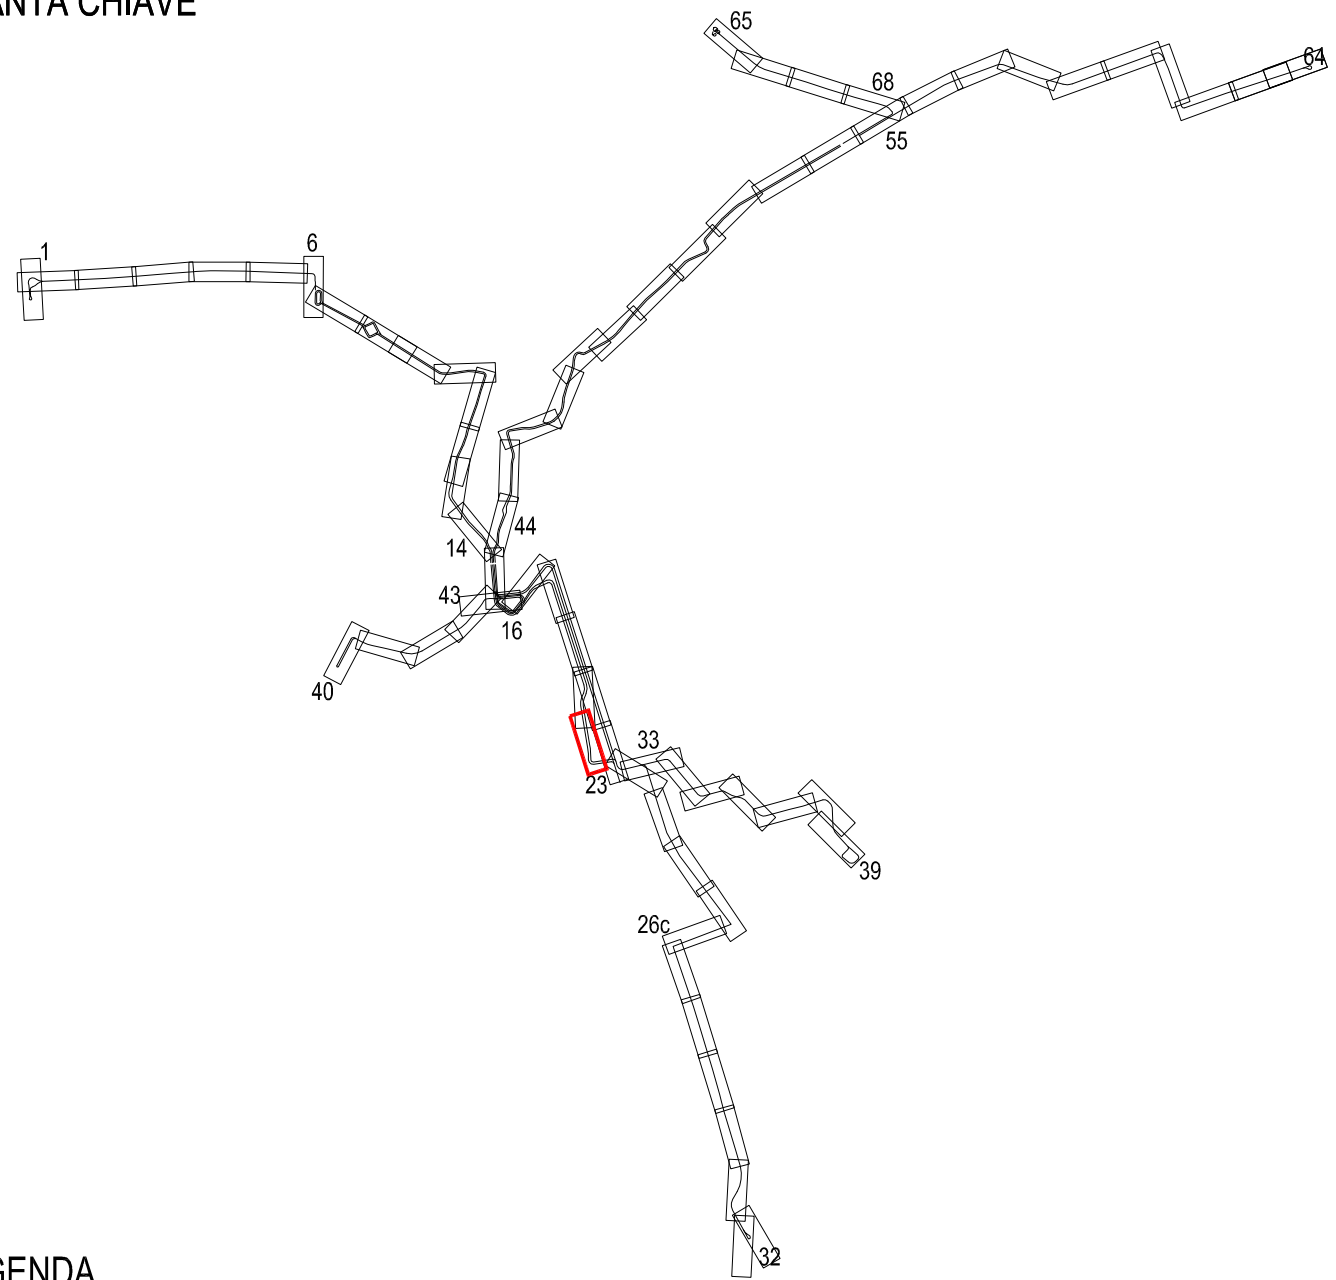

LEGENDA

CANALE STRADALE	FERMATE	
CORSIA PROMISCUA RISERVATA TRASPORTO PUBBLICO	FERMATA TRASPORTO PUBBLICO	
CORSIA PROMISCUA LIBERA	BANCHINA DI FERMATA E TIPOLOGIA	
CORSIA PER TRASPORTO PRIVATO	RAMPA DI ACCESSO ALLA BANCHINA	
CORSIA PROMISCUA LIBERA CON LIMITAZIONI AL TRASPORTO PRIVATO	LINEA - NUMERO FERMATA	
PAVIMENTAZIONE IN CONGLOMERATO BITUMINOSO/ PAVIMENTAZIONE IN PAVE	LINEA - NUMERO FERMATA DI CAPOLINEA	
SEGNALETICA ORIZZONTALE	INCROCI SEMAFORIZZATI	
STALLI DI SOSTA LATERALI	INCROCIO SEMAFORICO CENTRALIZZATO	
UBICAZIONE ATTRAVERSAMENTO PEDONALE	NUOVO INCROCIO SEMAFORICO DI PROGETTO	
ELEMENTO SORMONTABILE DI ASFALTO DECORATO	ADEGUAMENTO INCROCIO ESISTENTE	
ELEMENTO INSORMONTABILE DI ARREDO (CORDOLO/AIUOLA)		

STATO DI PROGETTO

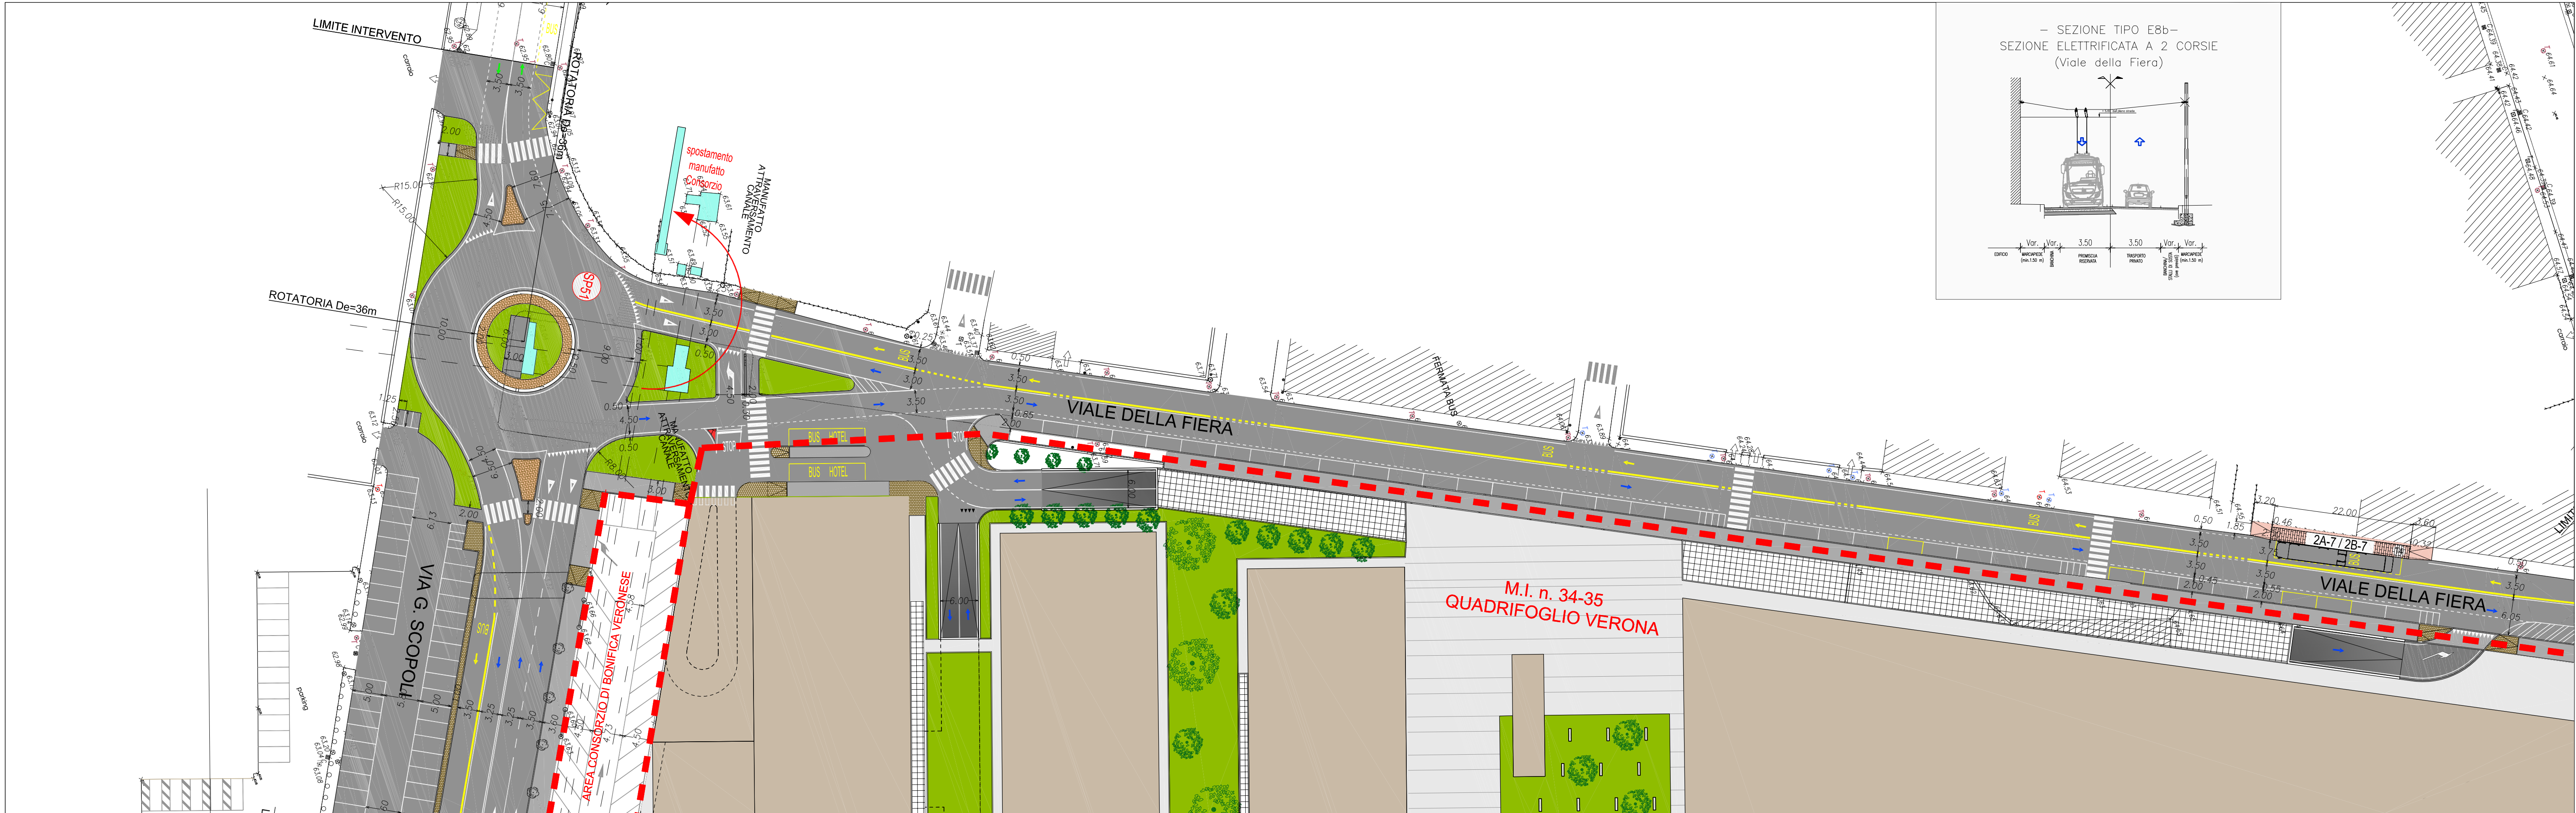

COMUNE DI VERONA
AZIENDA MOBILITA' TRASPORTI S.P.A.

SISTEMA DI TRASPORTO PUBBLICO DI TIPO FILOVIARIO

GARA D'APPALTO PER LA PROGETTAZIONE ESECUTIVA,
L'ESECUZIONE DEI LAVORI E LA FORNITURA DEI VEICOLI

OFFERTA TECNICA
B2 - PROGETTO DEFINITIVO

AGGIORNAMENTO DEL PROGETTO DEFINITIVO DI OFFERTA

ELABORATO:
OPERE STRADALI
PROGETTO DEL CANALE STRADALE
Stato di Fatto e di Progetto
Stazione F.S. - Fiera (Linea ZAB) - Planimetria Tav. 22

SCALA: 1:500
RIF. N°: PD8013PL02-01_IG-ZAB.dwg
ALLEGATO N°: PD 80103 PL22B
PROGETTAZIONE R.T.P.:
RESPONSABILE DELL'INTEGRAZIONE TRA LE VARE
PRESTAZIONI SPECIALISTICHE:
Dott. Ing. Massimo Raccosta
A.T.I.:
SOVECO CONSORZIO COOPERATIVE COSTRUZIONI
CCO Società cooperativa
ALPIQ Alpiq Infrastrutture S.p.A.
NUOVA MAZZI S.r.l.
Balfour Beatty Rail
APTS Azienda Provinciale per i Servizi Urbanistici
ETI Engineering and Technical Services S.p.A.
DIRETTORE TECNICO
Dott. Ing. Giambattista Paripetti

REV.	DATA	DESCRIZIONE	ELABORAZIONE	REDATTO	VERIFICATO	APPROVATO
8	Apr. 2012	Aggiornamento del progetto definitivo di offerta a seguito della Conferenza dei Servizi del 26/10/2012	Technical	Fabbiani	Episcopi	Rennò
9	Ott. 2010	Emissione	Technical	Cavalcioni	Episcopi	Rennò

Il presente documento non potrà essere copiato, riprodotto o altrimenti pubblicato, in tutto o in parte, senza il consenso scritto. Ogni utilizzo non autorizzato sarà perseguito a norma di legge.
This document may not be copied, reproduced or published, either in part or entirely, without the written permission. Unauthorized use will be prosecuted by law.