



STATO ATTUALE

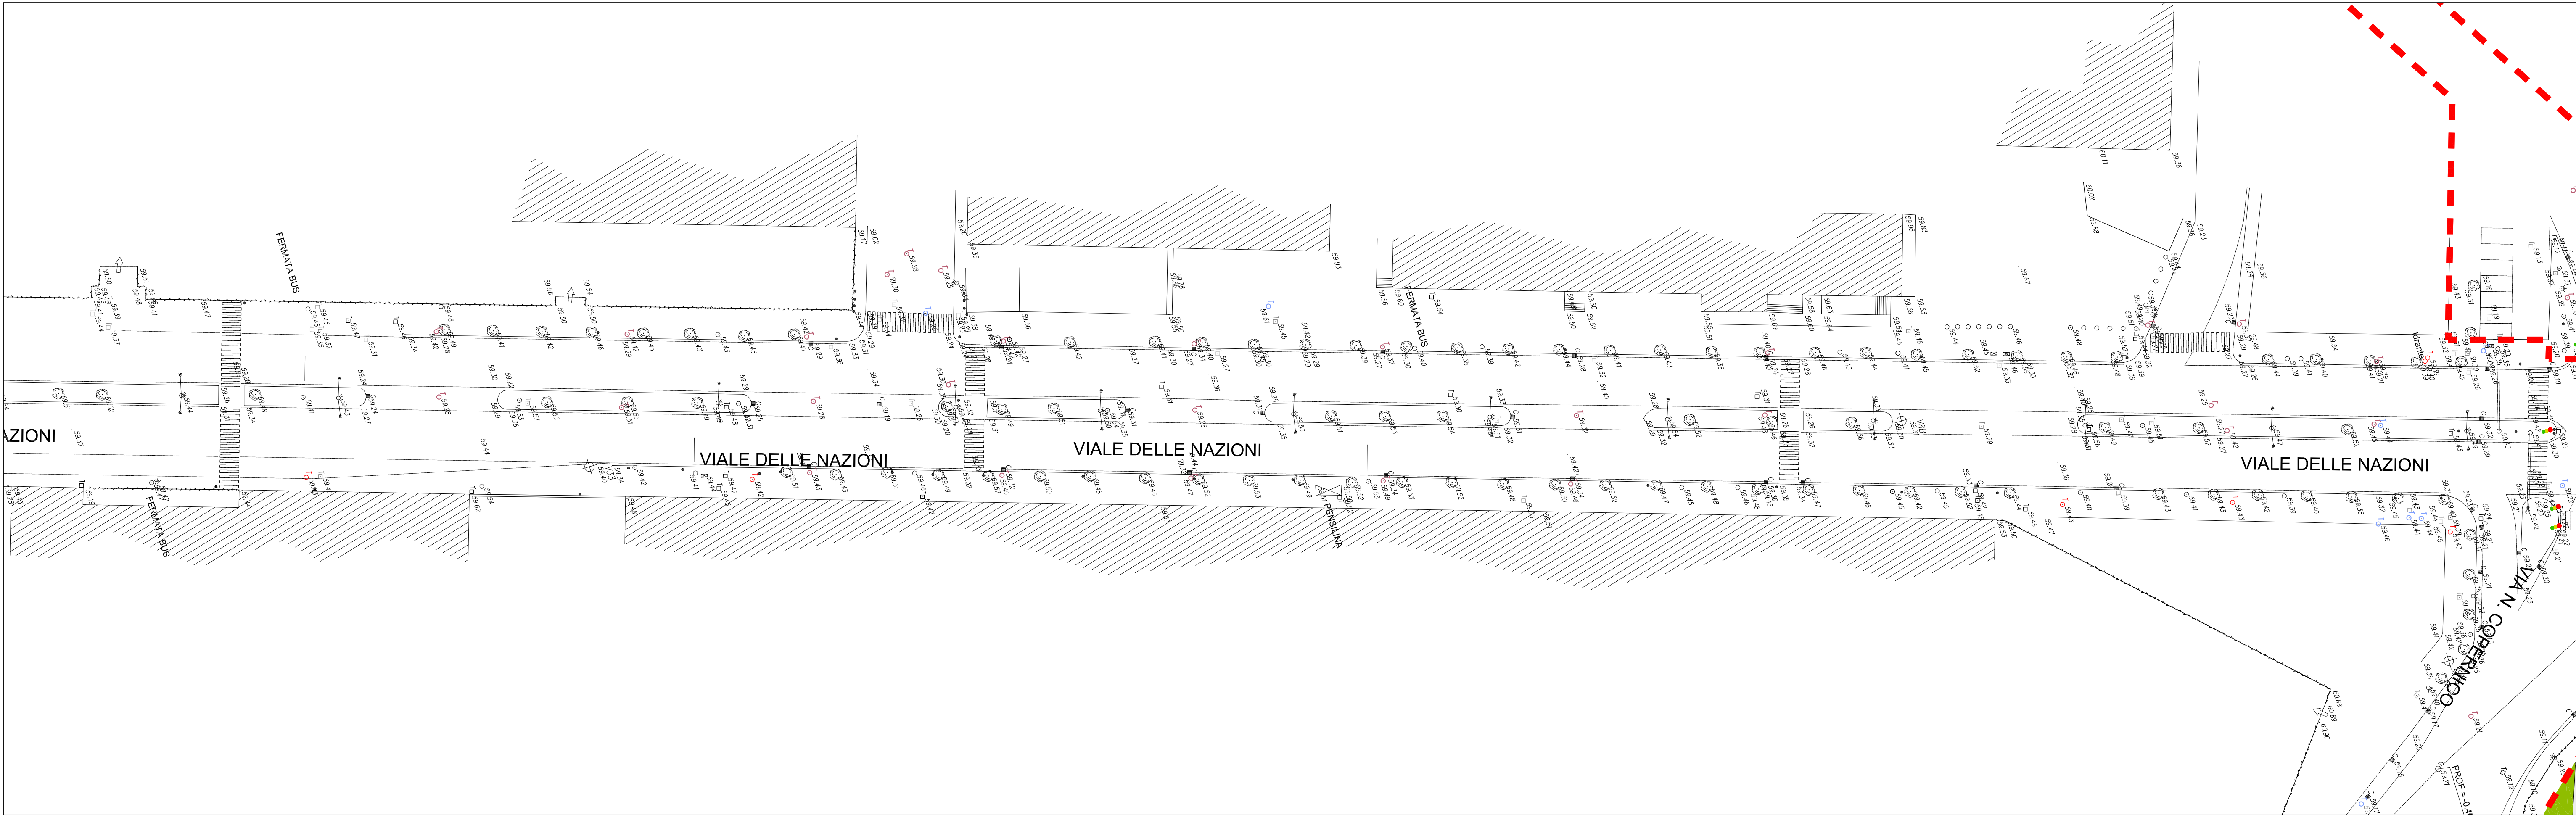


PIANTA CHIAVE

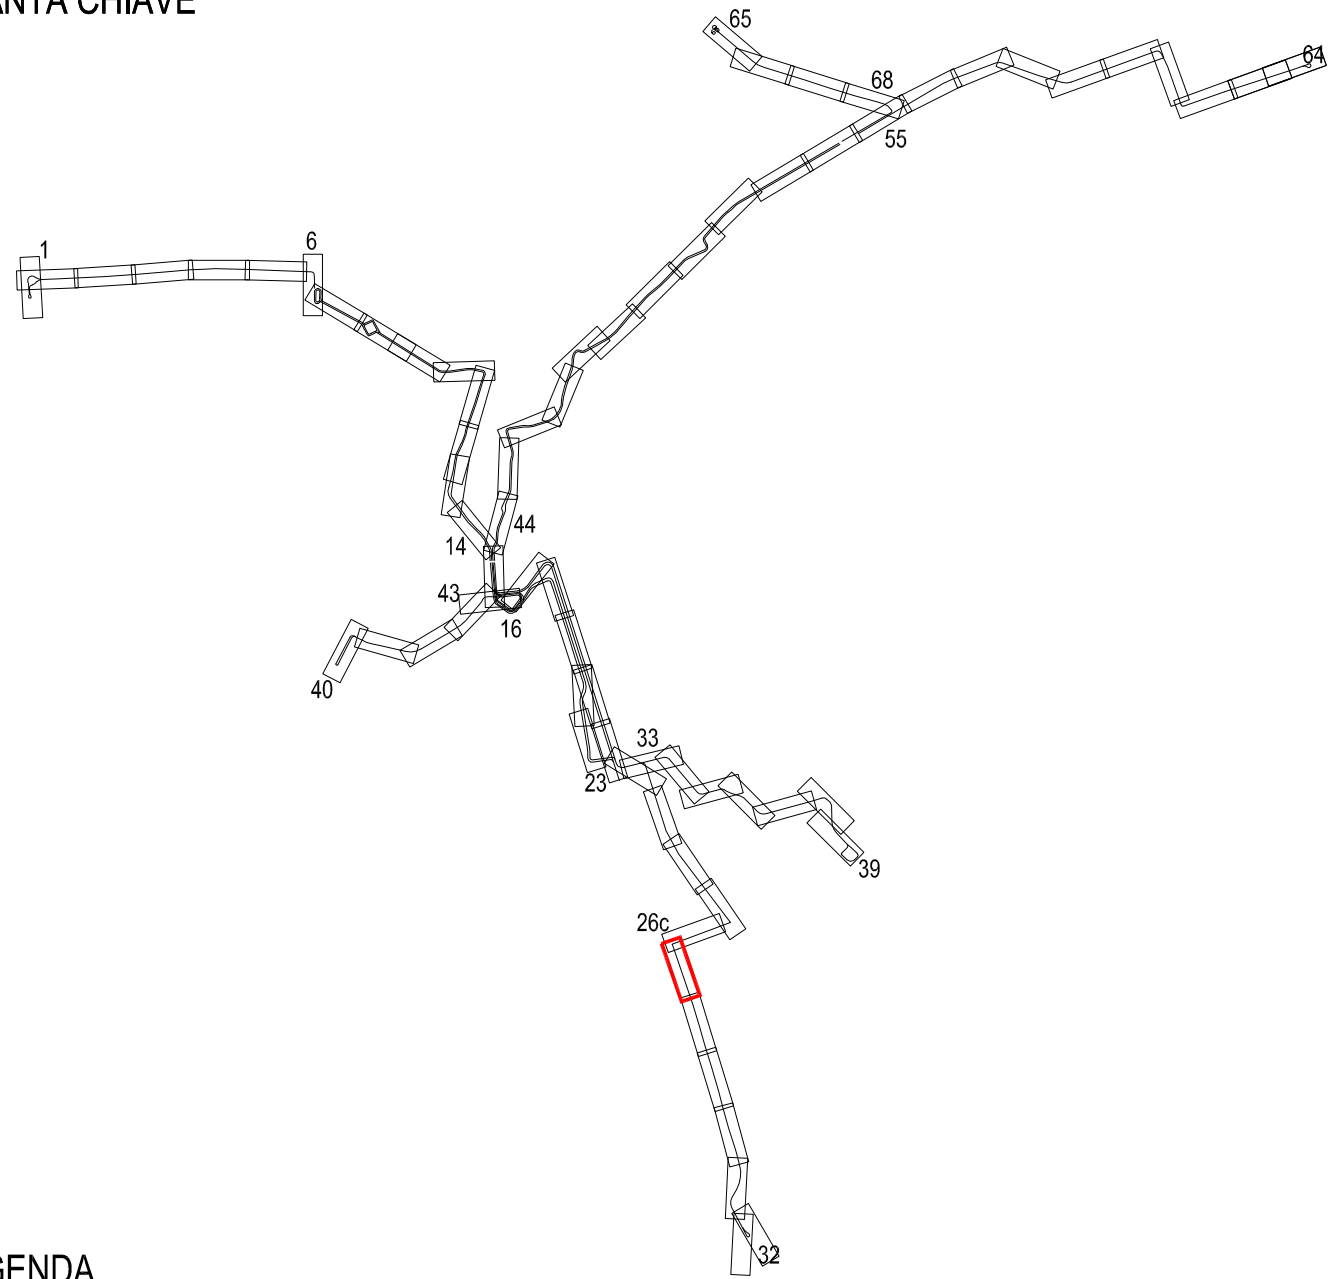

LEGENDA

CANALE STRADALE		FERMATE	
	CORSIA PROMISCUA RISERVATA TRASPORTO PUBBLICO		FERMATA TRASPORTO PUBBLICO
	CORSIA PROMISCUA LIBERA		BANCHINA DI FERMATA E TIPOLOGIA
	CORSIA PER TRASPORTO PRIVATO		RAMPA DI ACCESSO ALLA BANCHINA
	CORSIA PROMISCUA LIBERA CON LIMITAZIONI AL TRASPORTO PRIVATO		LINEA - NUMERO FERMATA
	PAVIMENTAZIONE IN CONGLOMERATO BITUMINOSO/ PAVIMENTAZIONE IN PAVE		LINEA - NUMERO FERMATA DI CAPOLINEA
	SEGNALETICA ORIZZONTALE	INCROCI SEMAFORIZZATI	
	STALLI DI SOSTA LATERALI		INCROCIO SEMAFORICO CENTRALIZZATO
	UBICAZIONE ATTRAVERSAMENTO PEDONALE		NUOVO INCROCIO SEMAFORICO DI PROGETTO
	ELEMENTO SORMONTABILE DI ASFALTO DECORATO		ADEGUAMENTO INCROCIO ESISTENTE
	ELEMENTO INSORMONTABILE DI ARREDO (CORDOLO/AIUOLA)		

STATO DI PROGETTO

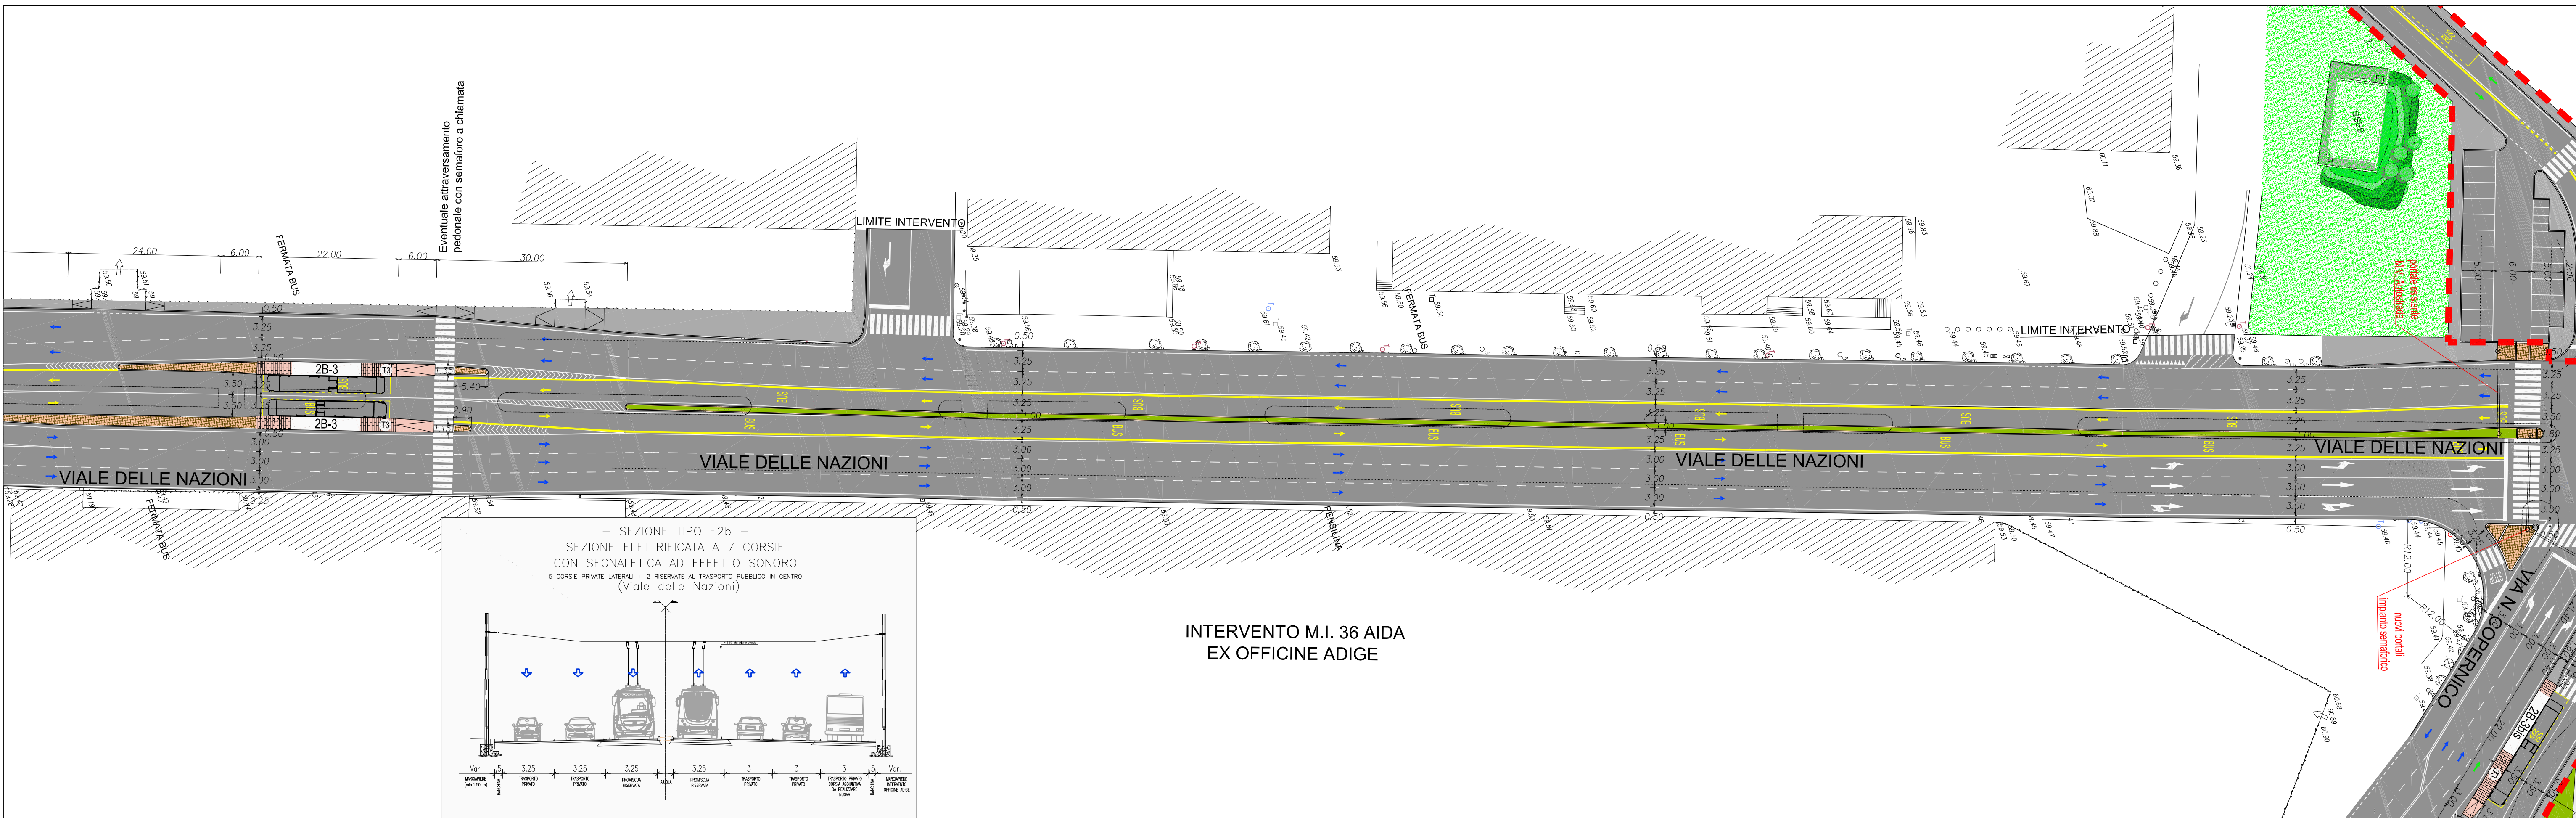

INTERVENTO M.I. 36 AIDA
EX OFFICINE ADIGE

COMUNE DI VERONA
AZIENDA MOBILITA' TRASPORTI S.P.A.

SISTEMA DI TRASPORTO PUBBLICO DI TIPO FILOVIARIO

GARA D'APPALTO PER LA PROGETTAZIONE ESECUTIVA,
L'ESECUZIONE DEI LAVORI E LA FORNITURA DEI VEICOLI

OFFERTA TECNICA
BZ - PROGETTO DEFINITIVO



AGGIORNAMENTO DEL PROGETTO DEFINITIVO DI OFFERTA

ELABORATO:

OPERE STRADALI
PROGETTO DEL CANALE STRADALE
Stato di Fatto e di Progetto
Fiera - Deposito/Parcheggio Scambiatore (Linea 2B) - Planimetria Tav. Z7

AT:

REF.	DATA	DESCRIZIONE	ELABORAZIONE	PROGETTO	REDAZIONE	APPENDICE
8	Apr. 2003	Aggiornamento del progetto definitivo di offerta in seguito alla Conferenza dei Servizi del 28/04/2002	Technical	Follera	EPiccoli	Peres
1	Dic. 2001	Emissione	Technical	Concetti	EPiccoli	Peres

Il presente documento non potrà essere copiato, riprodotto o altrimenti pubblicato in tutto o in parte, senza il consenso scritto. Ogni utilizzo non autorizzato sarà perseguito a norma di legge.
The document may not be copied, reproduced or published, either in part or entirely, without the written permission. Unauthorized use will be prosecuted by law.