
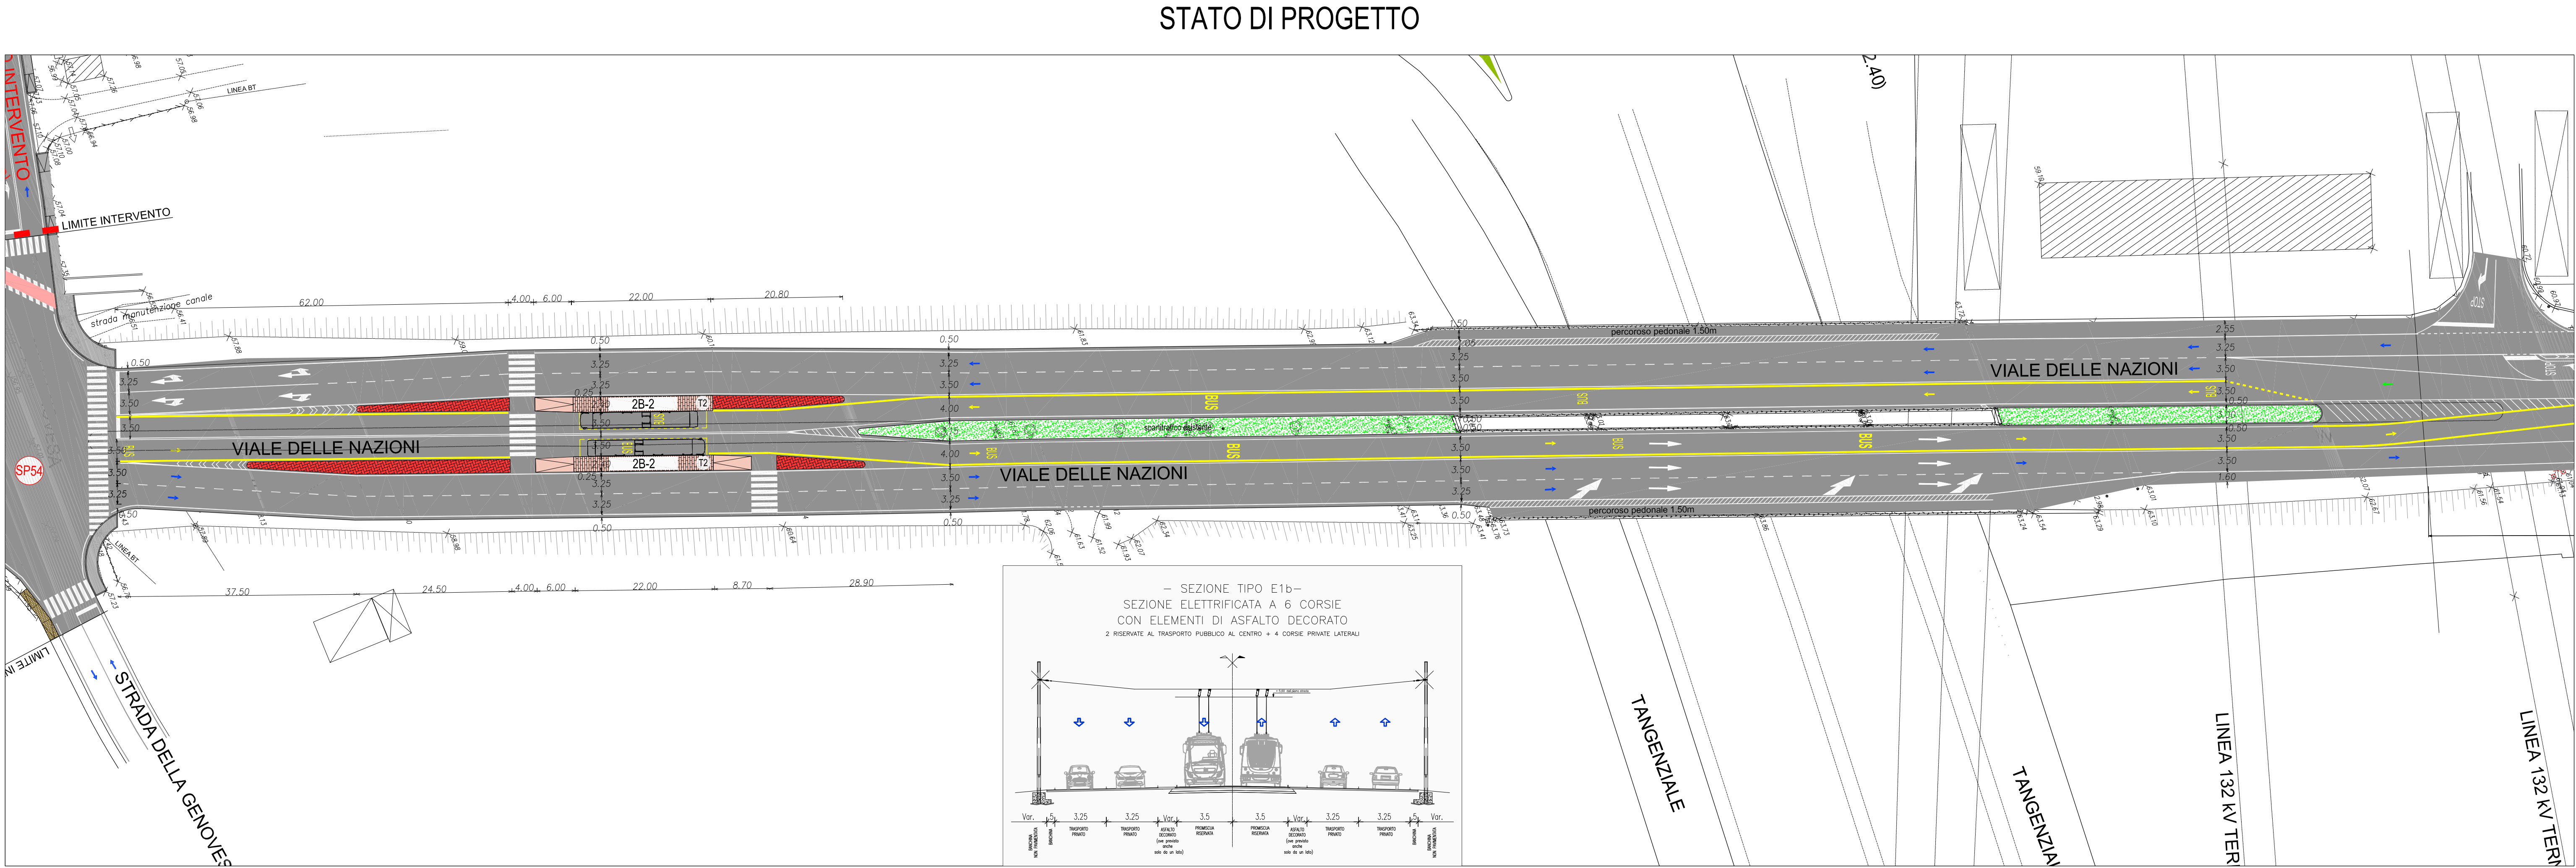
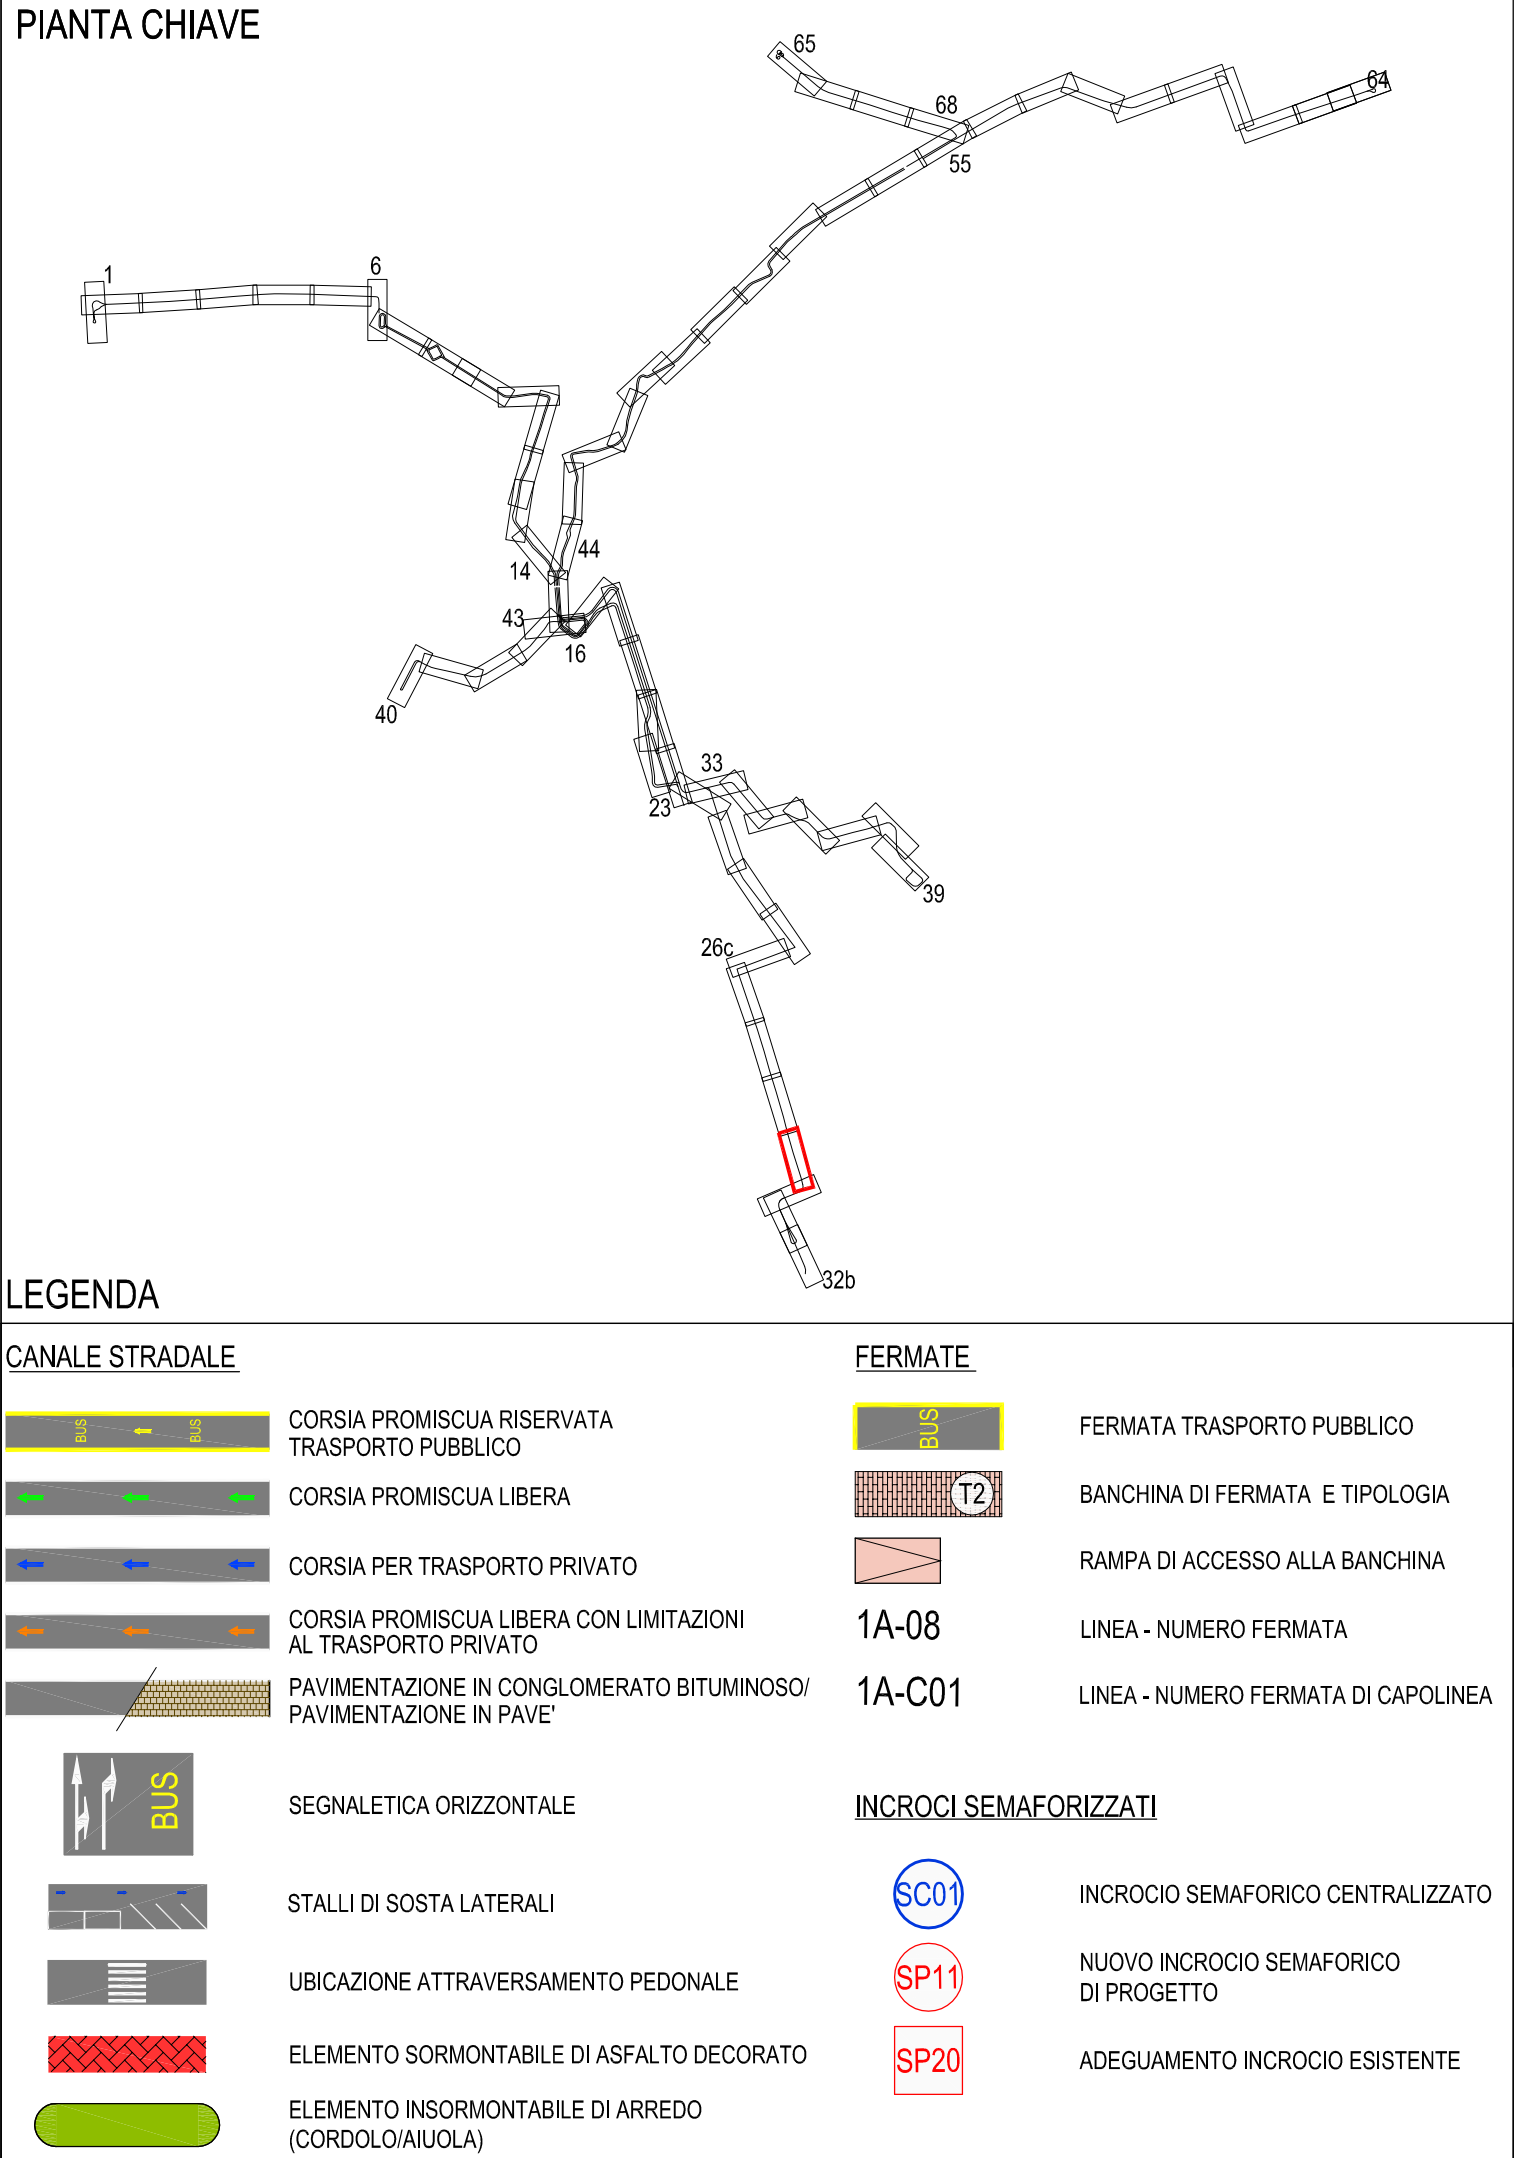


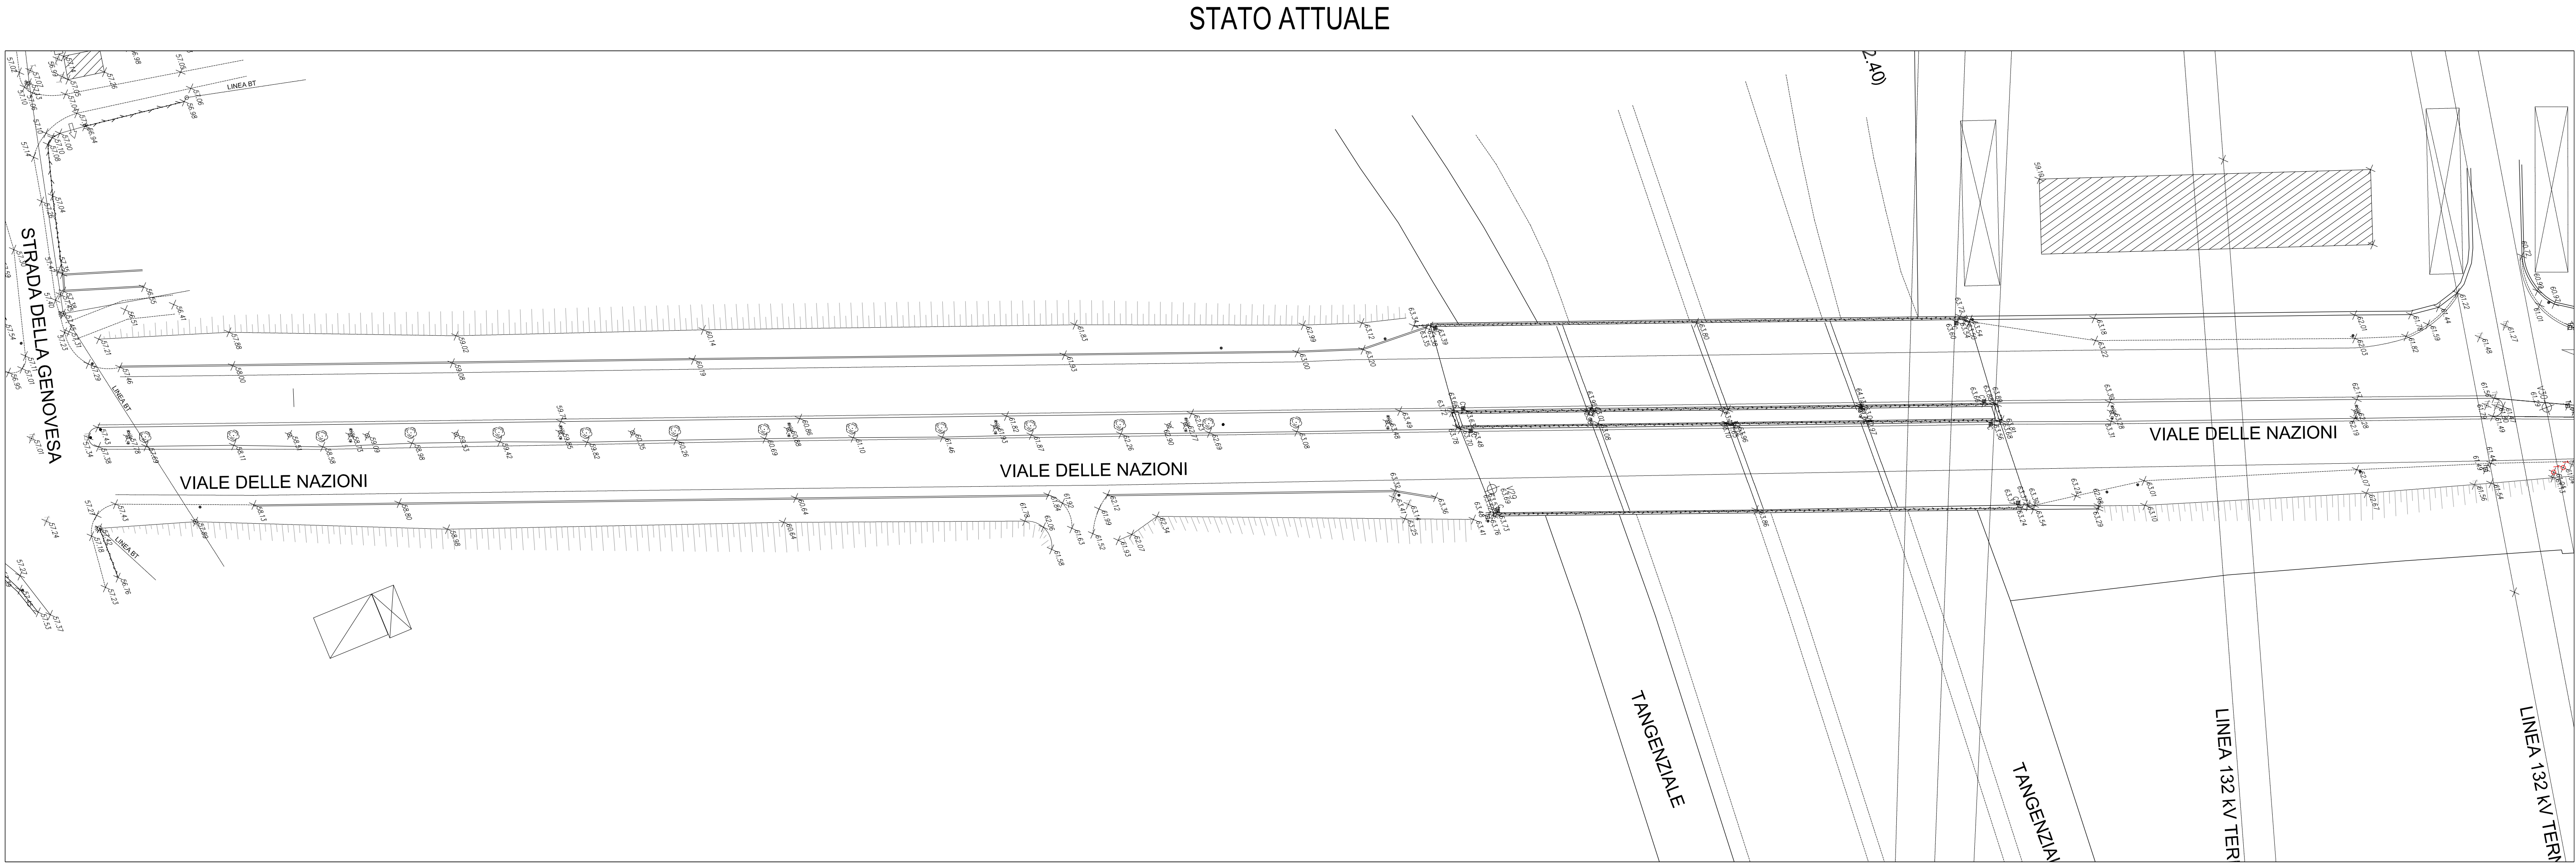

COMUNE DI VERONA
AZIENDA MOBILITA' TRASPORTI S.P.A.

SISTEMA DI TRASPORTO PUBBLICO DI TIPO FILOVIARIO

GARA D'APPALTO PER LA PROGETTAZIONE ESECUTIVA, L'ESECUZIONE DEI LAVORI E LA FORNITURA DEI VEICOLI

OFFERTA TECNICA
B2 - PROGETTO DEFINITIVO

AGGIORNAMENTO DEL PROGETTO DEFINITIVO DI OFFERTA

ELABORATO:
OPERE STRADALI
PROGETTO DEL CANALE STRADALE
Stato di Fatto e di Progetto
Fiera - Deposito/Parcheggio Scambiatore (Linea 2B) - Planimetria Tav. 3D

A.T.I.:

SCALA: 1:6500
REF. N°: PUB003PL30C-3I_3208.dwg
ALLEGATO N°: PD B0103 PL30C
PROGETTAZIONE R.T.P.:
RESPONSABILE DELL'INTEGRAZIONE TRA LE VARIE PRESTAZIONI SPECIALISTICHE:
Dott. Ing. Massimo Raccosta

ELABORAZIONE: SOVECO CONSORZIO COOPERATIVE COSTRUZIONI COC
NUOVA MAZZI S.r.l.
APTS Azienda Provinciale per i Servizi Pubblici
ALPIQ Alpiq Infrastrutture S.p.A.
Balfour Beatty Rail

DIRETTORE TECNICO: Dott. Ing. Giambattista Parienti

REV.	DATA	DESCRIZIONE	ELABORAZIONE	PRODOTTO	VERIFICATO	APPROVATO
C	01/01/2013	Revisione a seguito di riorganizzazione area deposito	Technical	Fabbro	EPiccoli	Roma
B	01/01/2013	Emissione in seguito della Conferenza dei Servizi del 26/10/2012	Technical	Fabbro	EPiccoli	Roma
A	01/01/2013	Emissione	Technical	Cavallotti	EPiccoli	Roma

Il presente documento non potrà essere copiato, riprodotto o altrimenti pubblicato, in tutto o in parte, senza il consenso scritto. Ogni utilizzo non autorizzato sarà perseguito a norma di legge.
This document may not be copied, reproduced or published, either in part or entirely, without the written permission. Unauthorized use will be prosecuted by law.