
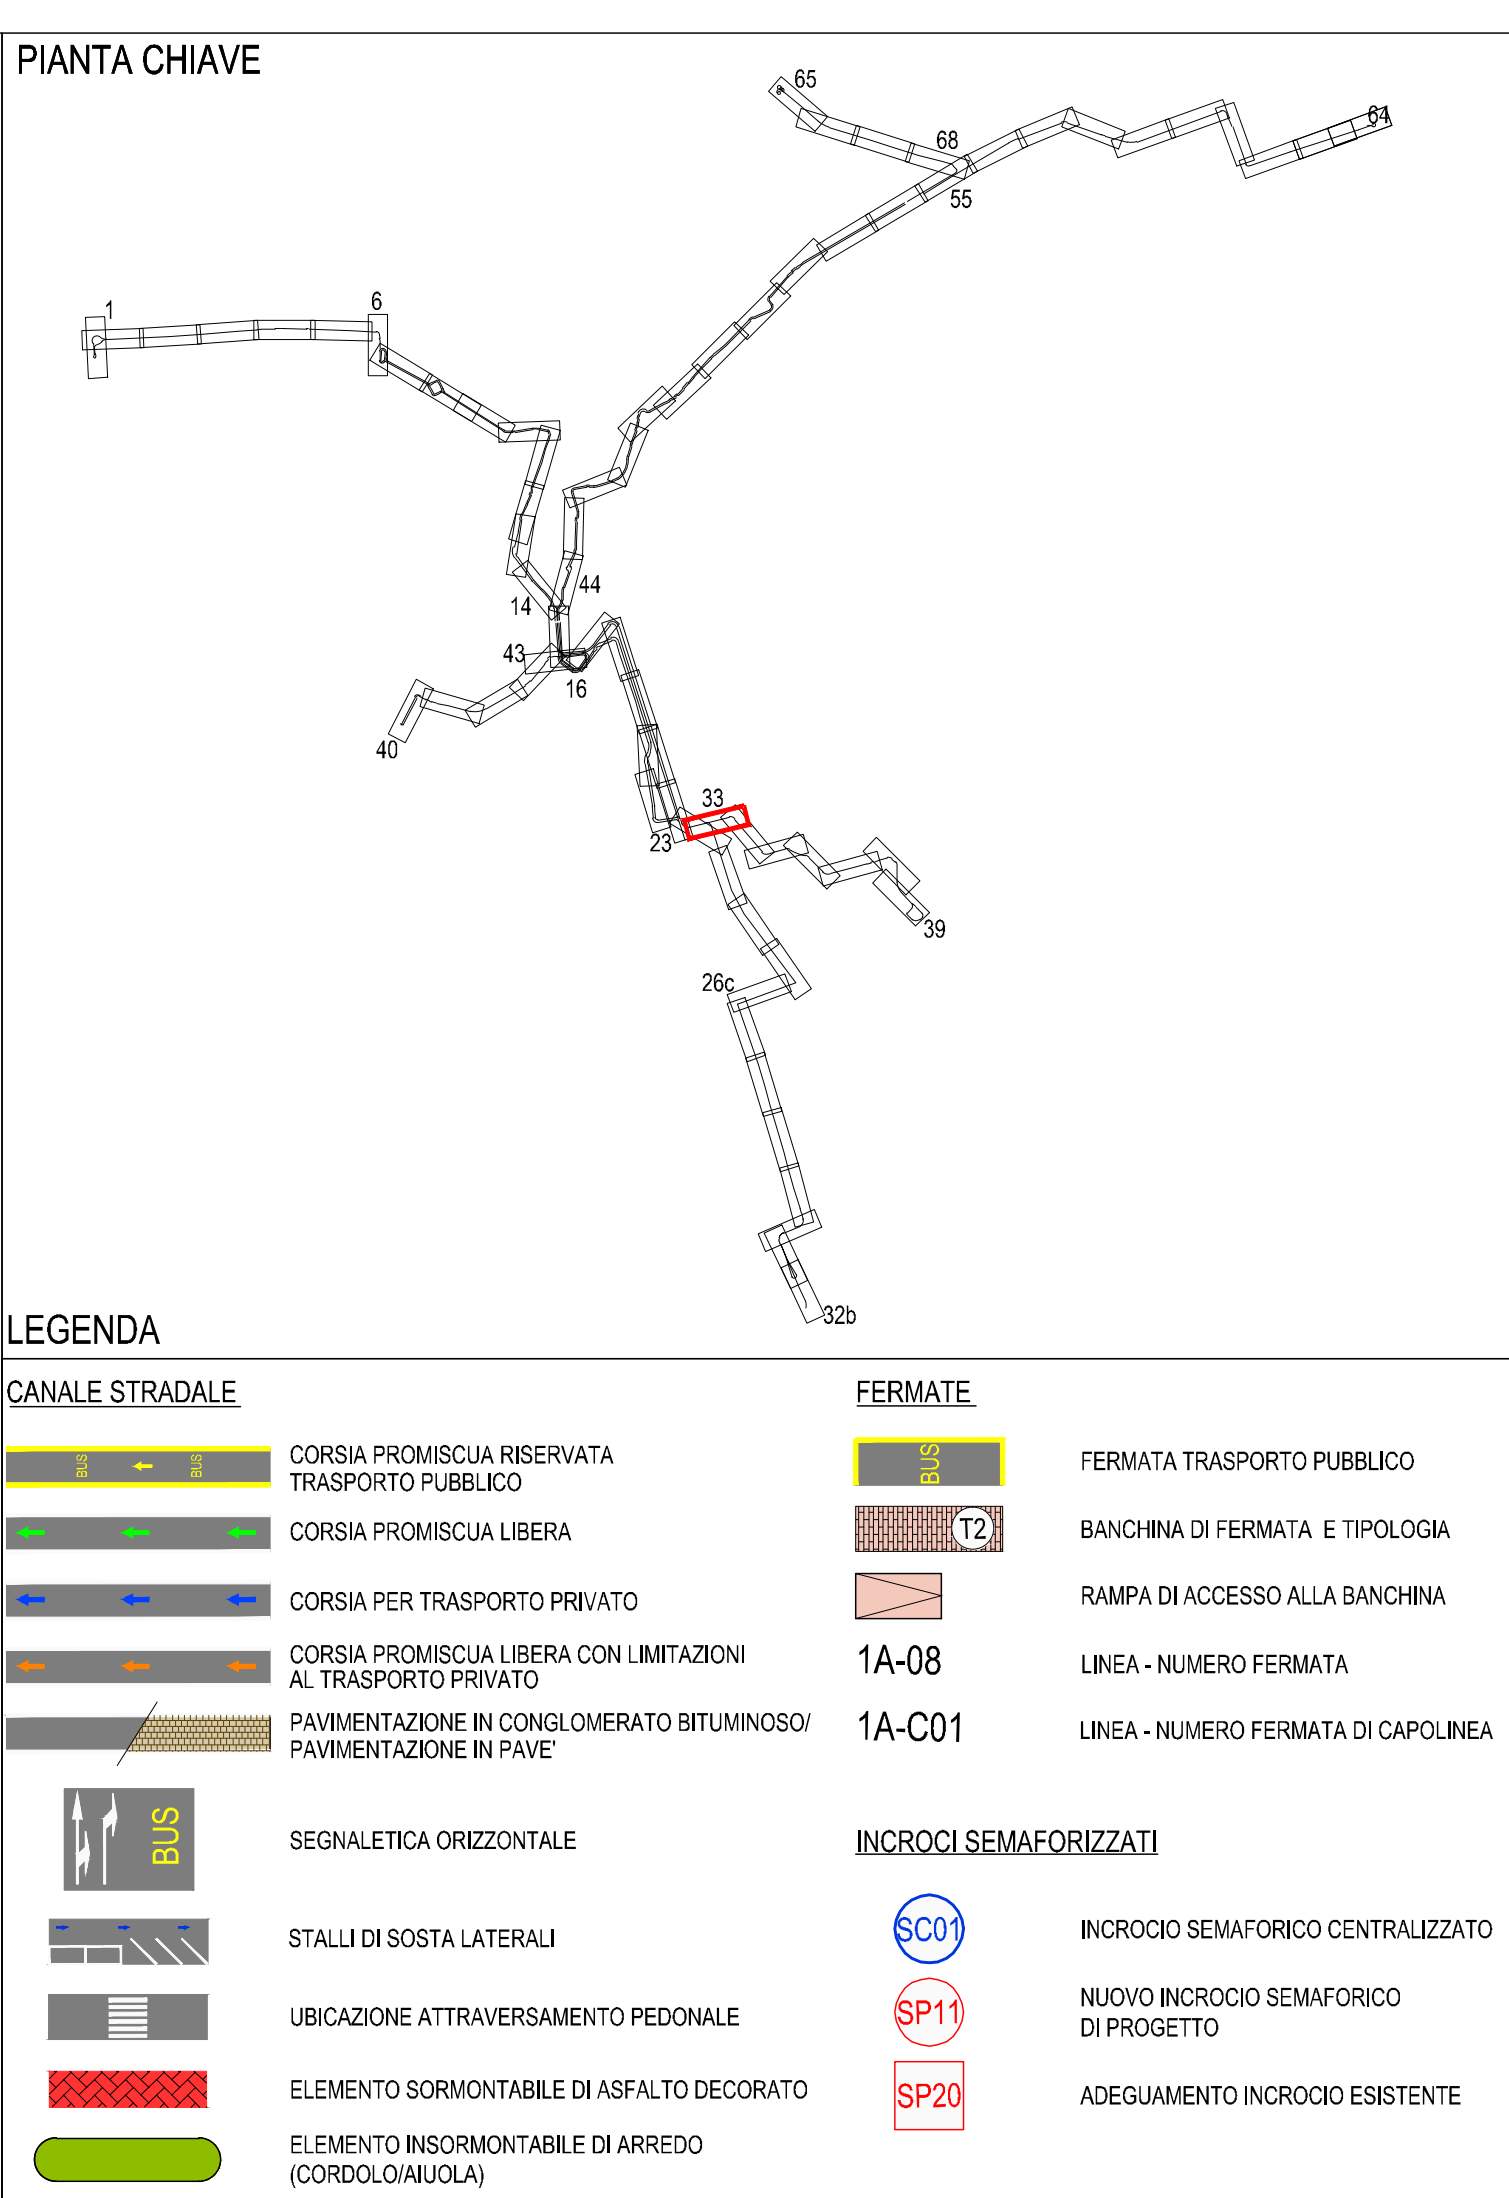
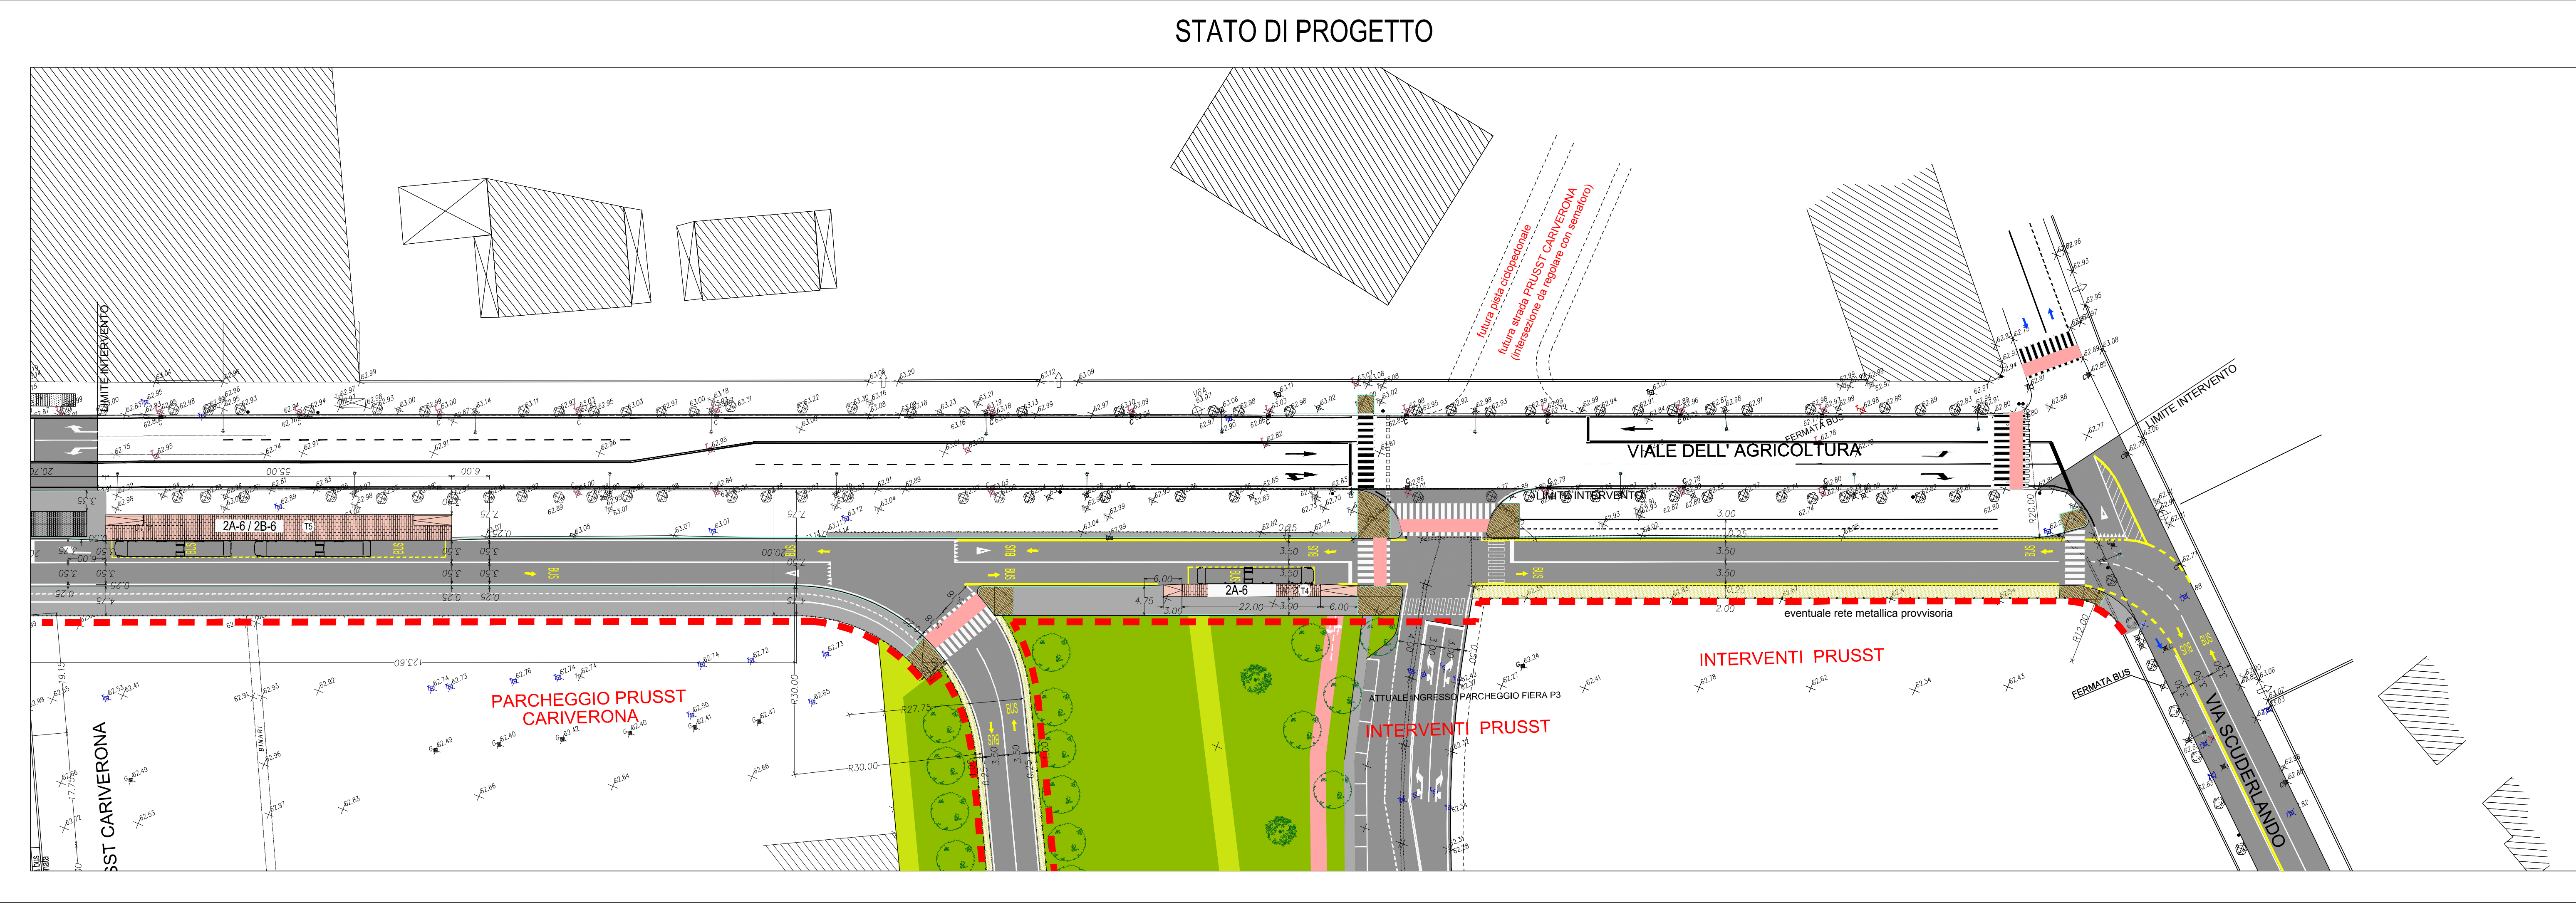


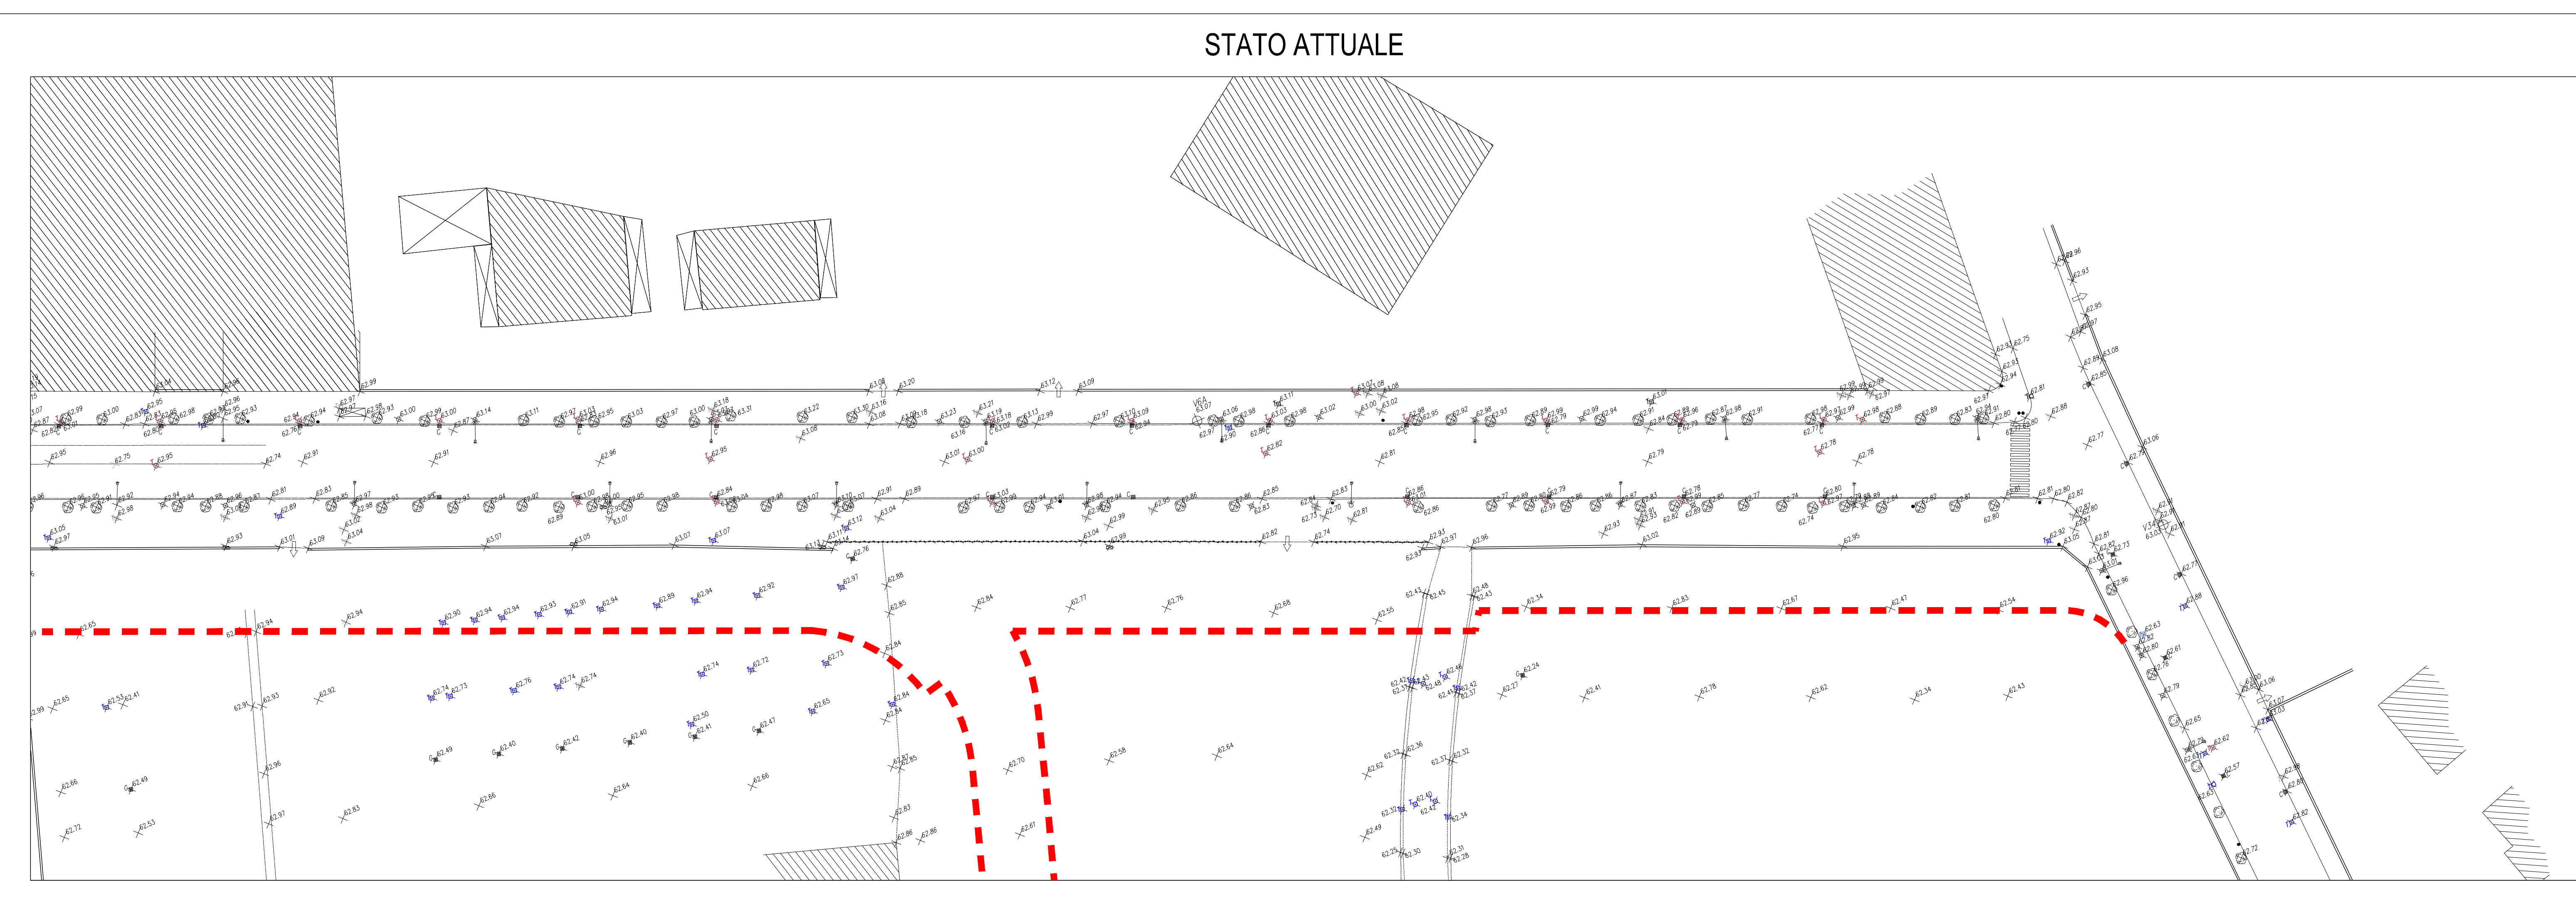

COMUNE DI VERONA
AZIENDA MOBILITA' TRASPORTI S.P.A.

SISTEMA DI TRASPORTO PUBBLICO DI TIPO FILOVIARIO

GARA D'APPALTO PER LA PROGETTAZIONE ESECUTIVA,
L'ESECUZIONE DEI LAVORI E LA FORNITURA DEI VEICOLI

OFFERTA TECNICA
B2 - PROGETTO DEFINITIVO

AGGIORNAMENTO DEL PROGETTO DEFINITIVO DI OFFERTA

ELABORATO:
OPERE STRADALI
PROGETTO DEL CANALE STRADALE
Stato di Fatto e di Progetto
Fiera - Piazzale L. Scuro (Linea 2A) - Planimetria Tav. 33

SCALA: 1:500
RIF. N°: PD B0103 PL338
ALLEGATO N°: PD B0103 PL338
PROGETTAZIONE R.T.P.:
RESPONSABILE DELL'INTEGRAZIONE TRA LE VARIE
PRESTAZIONI SPECIALISTICHE:
Dott. Ing. Massimo Raccosta
A.T.I.:
SOVECOI CONSORZIO COOPERATIVE COSTRUZIONI
NUOVA MAZZI S.r.l.
APTS
ALPIQ
Balfour Beatty Rail

REV.	DATA	DESCRIZIONE	ELABORAZIONE	REDATTO	VISTO	APPROVATO
B	01/03/2013	Revisione a seguito della Conferenza dei Servizi del 26/02/2013	Technical	Fallera	EPiccoli	Remo
A	01/03/2013	Emersione	Technical	Cavallotti	EPiccoli	Remo

Il presente documento non può essere copiato, riprodotto o altrimenti pubblicato, in tutto o in parte, senza il consenso scritto. Ogni utilizzo non autorizzato sarà perseguito a norma di legge.
This document may not be copied, reproduced or published, either in part or entirely, without the written permission. Unauthorized use will be prosecuted by law.