
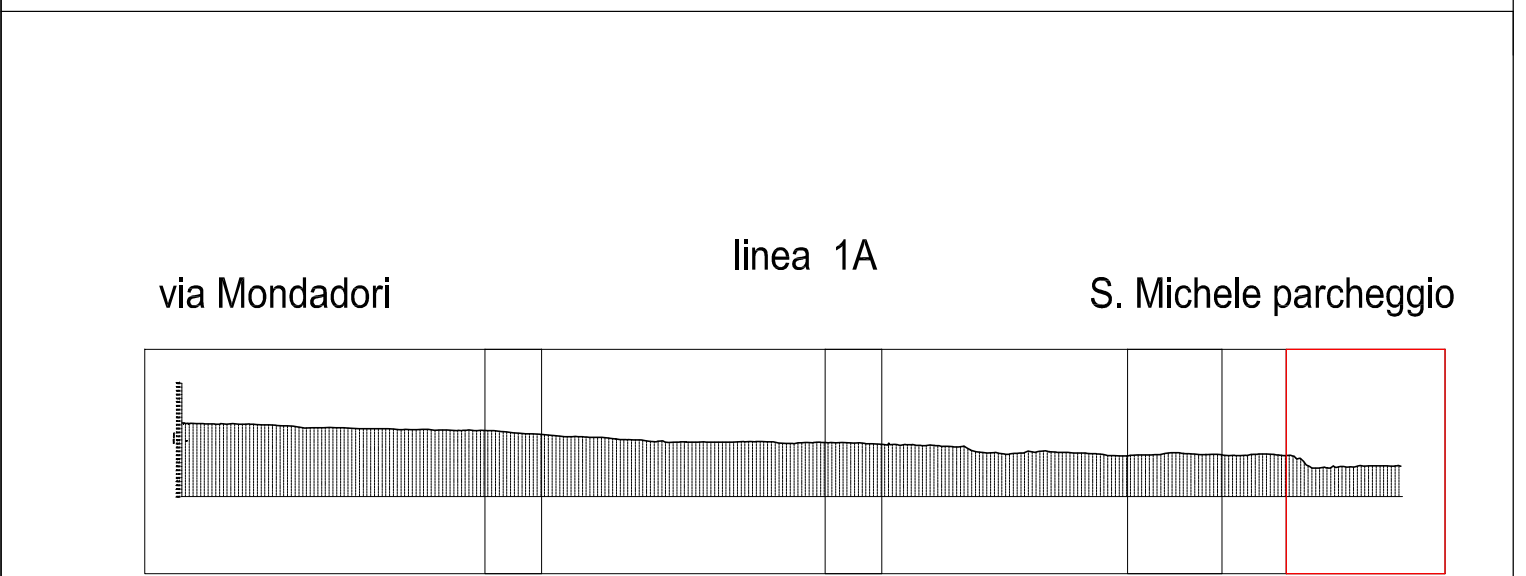
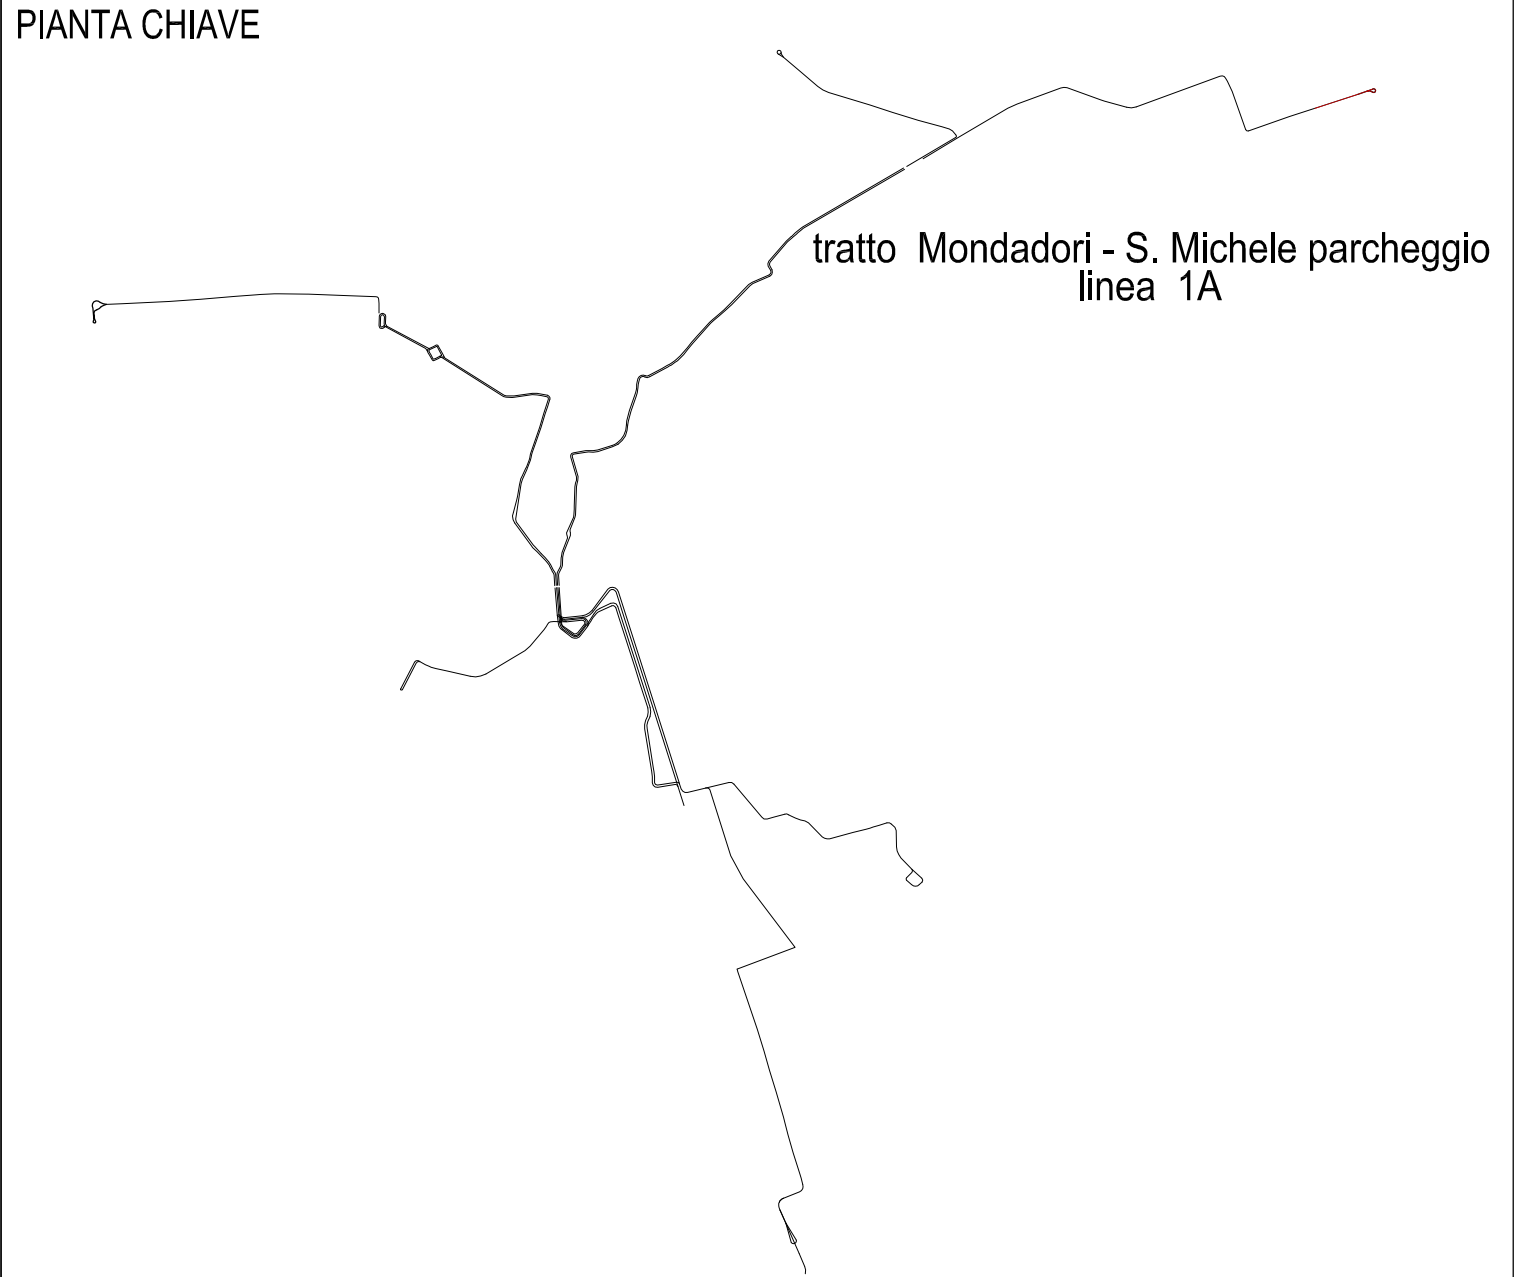
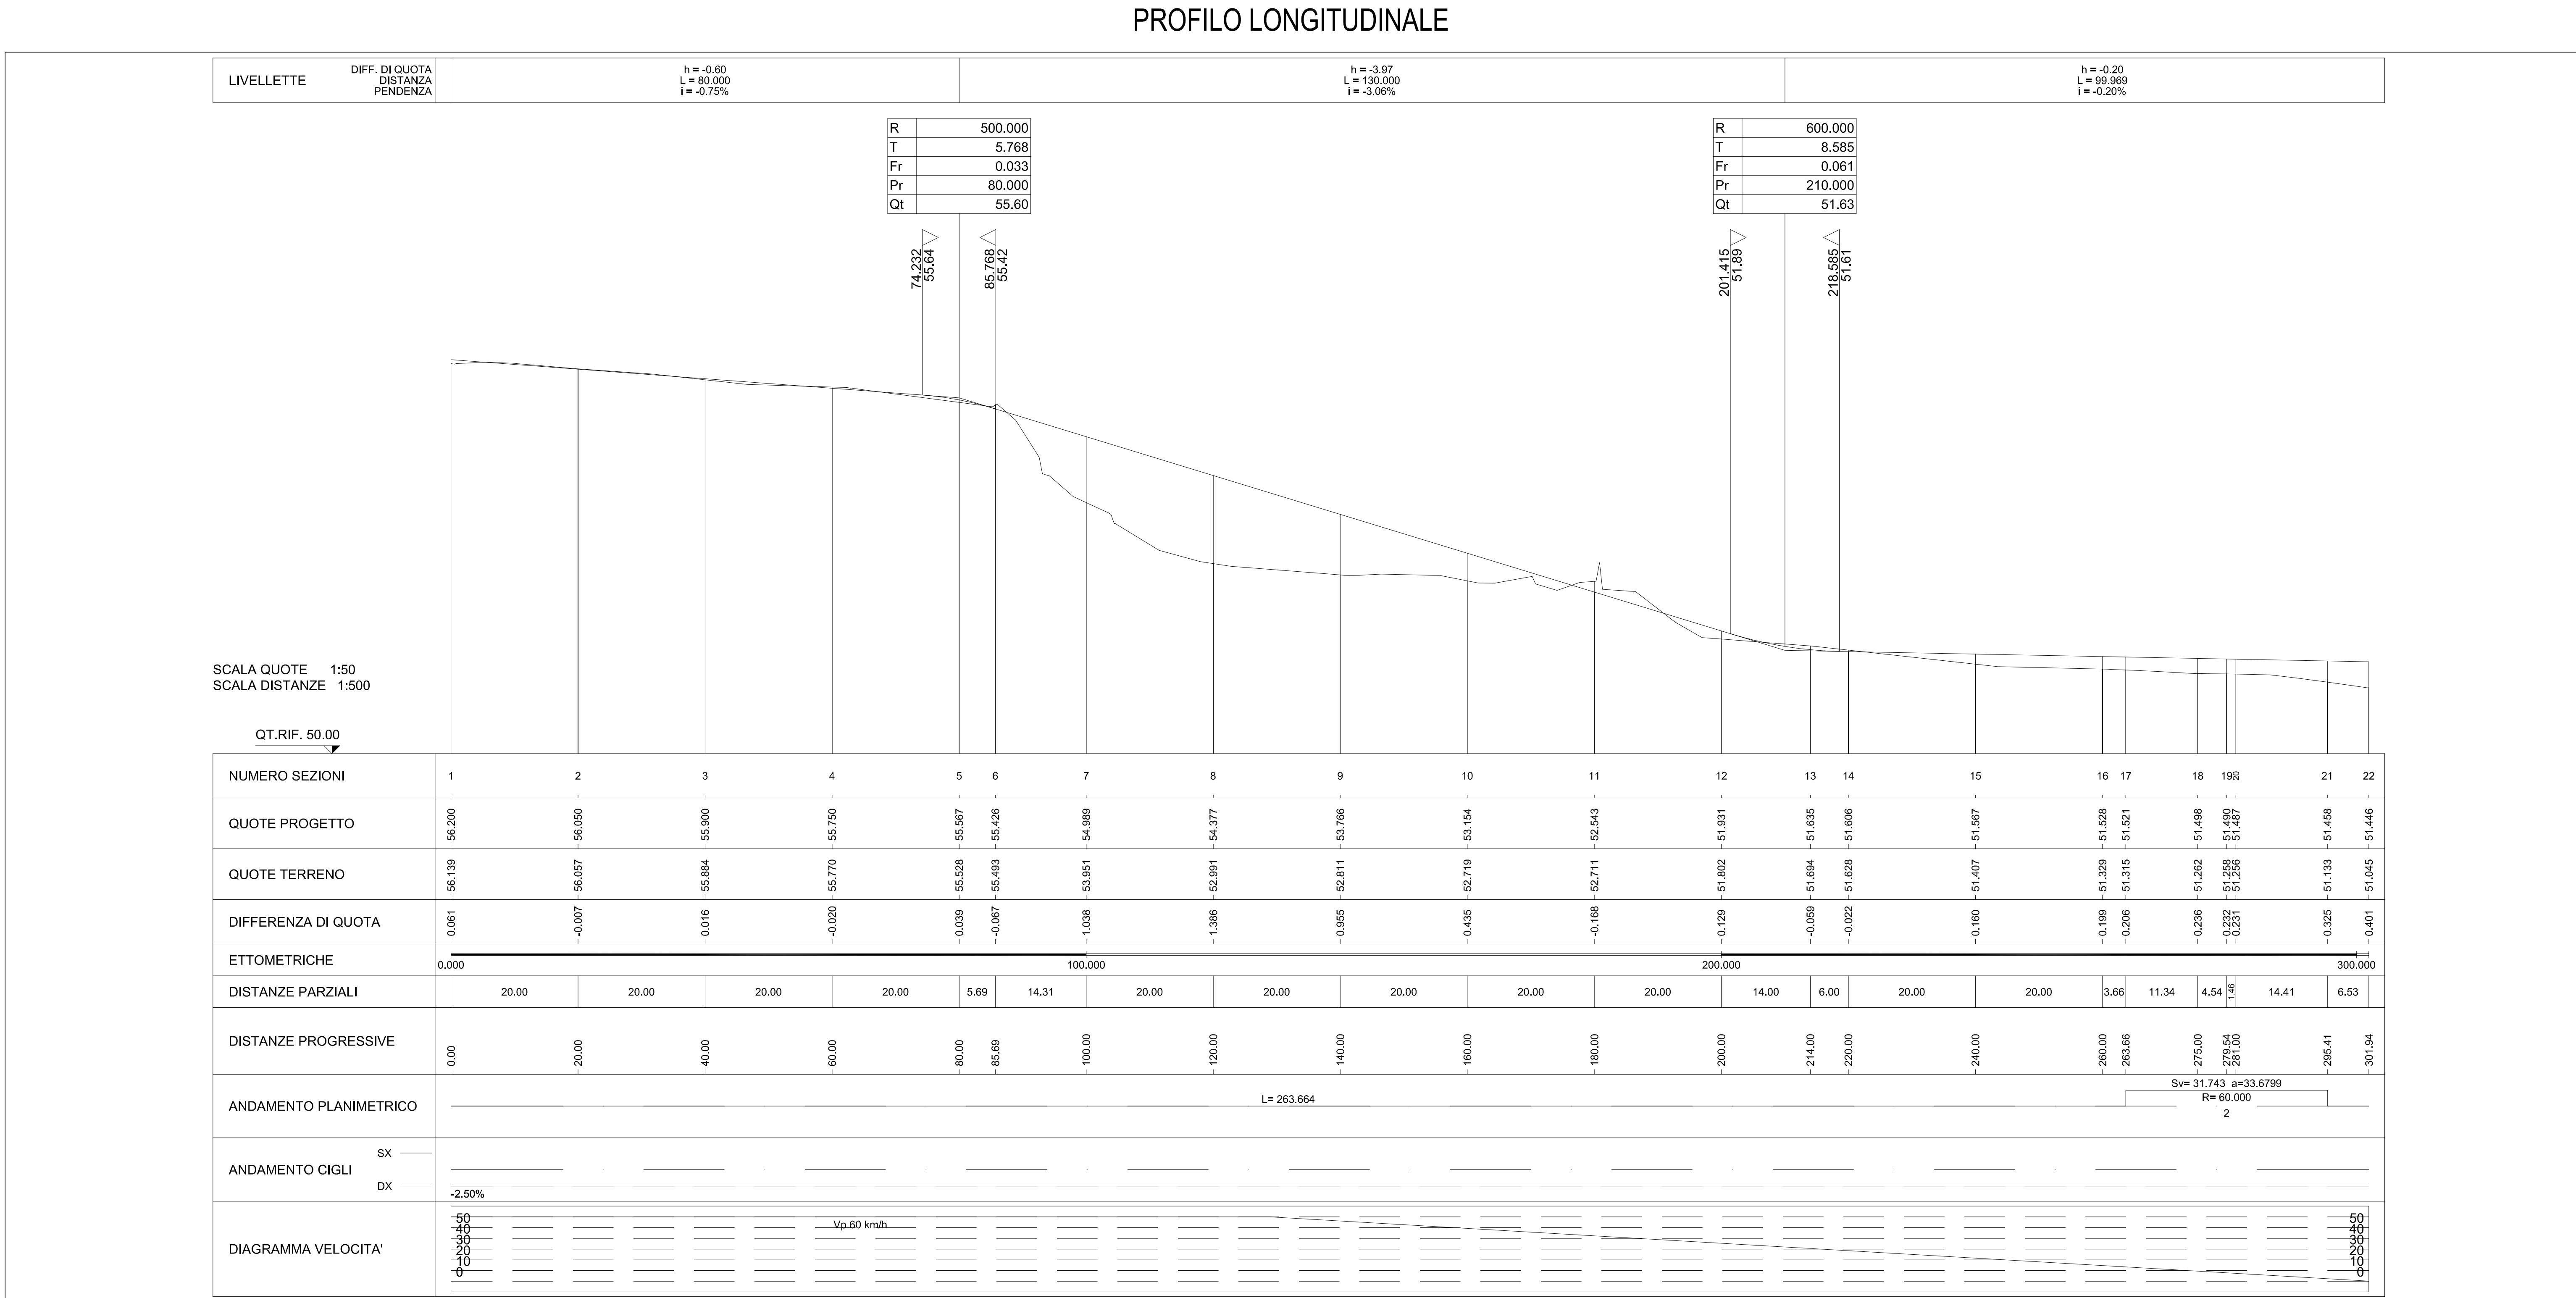


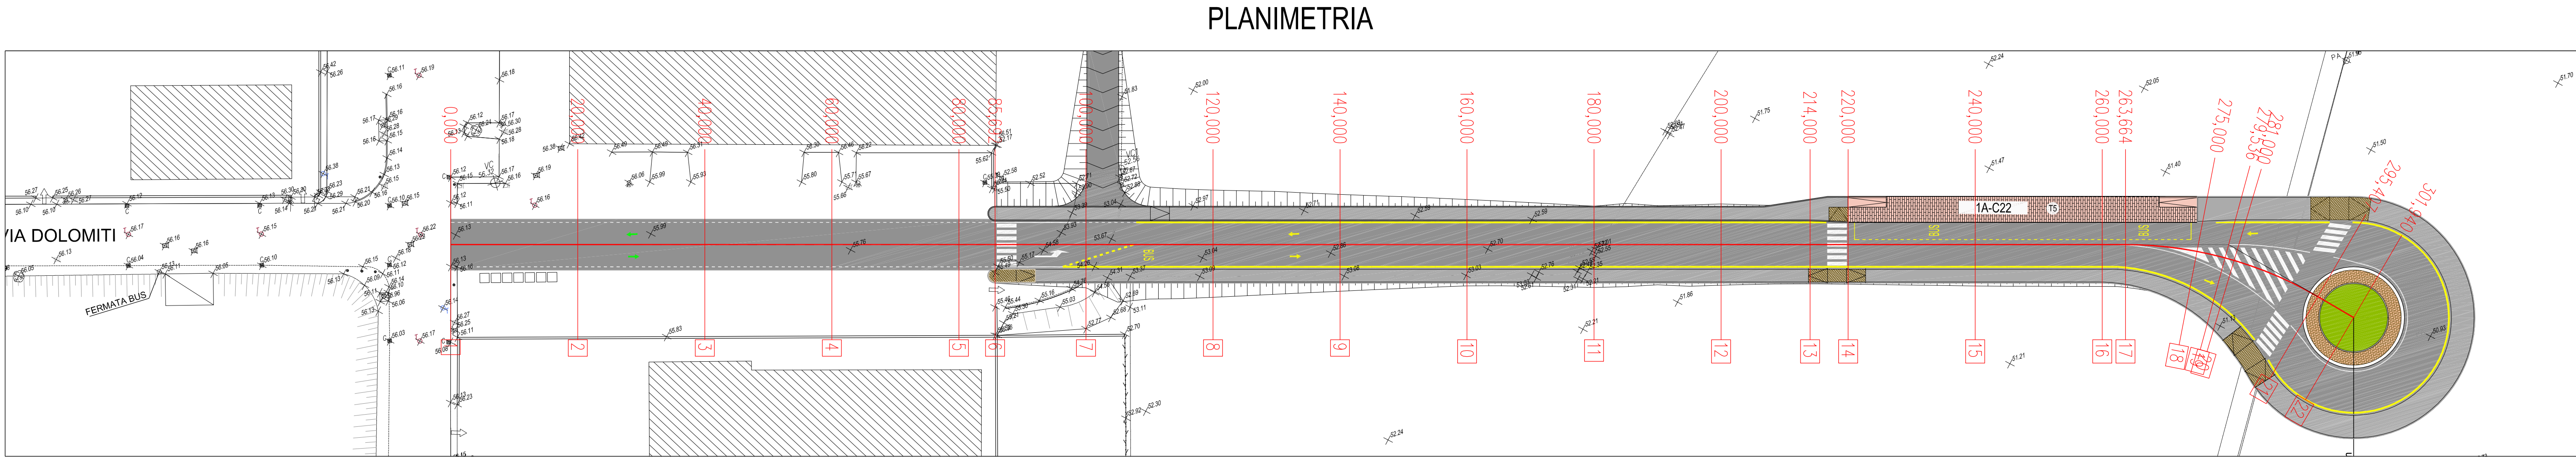

COMUNE DI VERONA
AZIENDA MOBILITA' TRASPORTI S.P.A.

SISTEMA DI TRASPORTO PUBBLICO DI TIPO FILOVIARIO

GARA D'APPALTO PER LA PROGETTAZIONE ESECUTIVA,
L'ESECUZIONE DEI LAVORI E LA FORNITURA DEI VEICOLI

OFFERTA TECNICA
B2 - PROGETTO DEFINITIVO

AGGIORNAMENTO DEL PROGETTO DEFINITIVO DI OFFERTA

ELABORATO:
OPERE STRADALI
PROGETTO DEL CANALE STRADALE
Profili longitudinali di progetto
Asse 9: via Mondadori - S. Michele/Parcheggio scambiatore (Linea 1A) - Tav. 5

SCALA: 1:1000/1:500
RIF. N°: PD B0104 PR300B
ALLEGATO N°: PD B0104 PR300B
PROGETTAZIONE R.T.P.:
RESPONSABILE DELL'INTEGRAZIONE TRA LE VARIE PRESTAZIONI SPECIALISTICHE:
Dott. Ing. Massimo Raccato
DIRETTORE TECNICO:
Dott. Ing. Massimo Raccato
DIRETTORE TECNICO:
Dott. Ing. Massimo Raccato
DIRETTORE TECNICO:
Dott. Ing. Massimo Raccato

SOVECO CONSORZIO COOPERATIVE COSTRUZIONI
APTS Azienda Provinciale per i Servizi Urbanistici
ALPIQ Alpiq Verona S.p.A.
NUOVA MAZZI S.r.l.
Balfour Beatty Rail

REV. DATA DESCRIZIONE ELABORAZIONE REDATTO VERIFICATO APPROVATO
8 01/2012 Aggiornamento del progetto definitivo di offerta a seguito della Conferenza dei Servizi del 26/10/2012
1 02/2012 Emersione

Il presente documento non potrà essere copiato, riprodotto o altrimenti pubblicato in tutto o in parte, senza il consenso scritto. Ogni utilizzo non autorizzato sarà punito a norma di legge.
This document may not be copied, reproduced or published, either in part or entirely, without the written permission. Unauthorized use will be prosecuted by law.