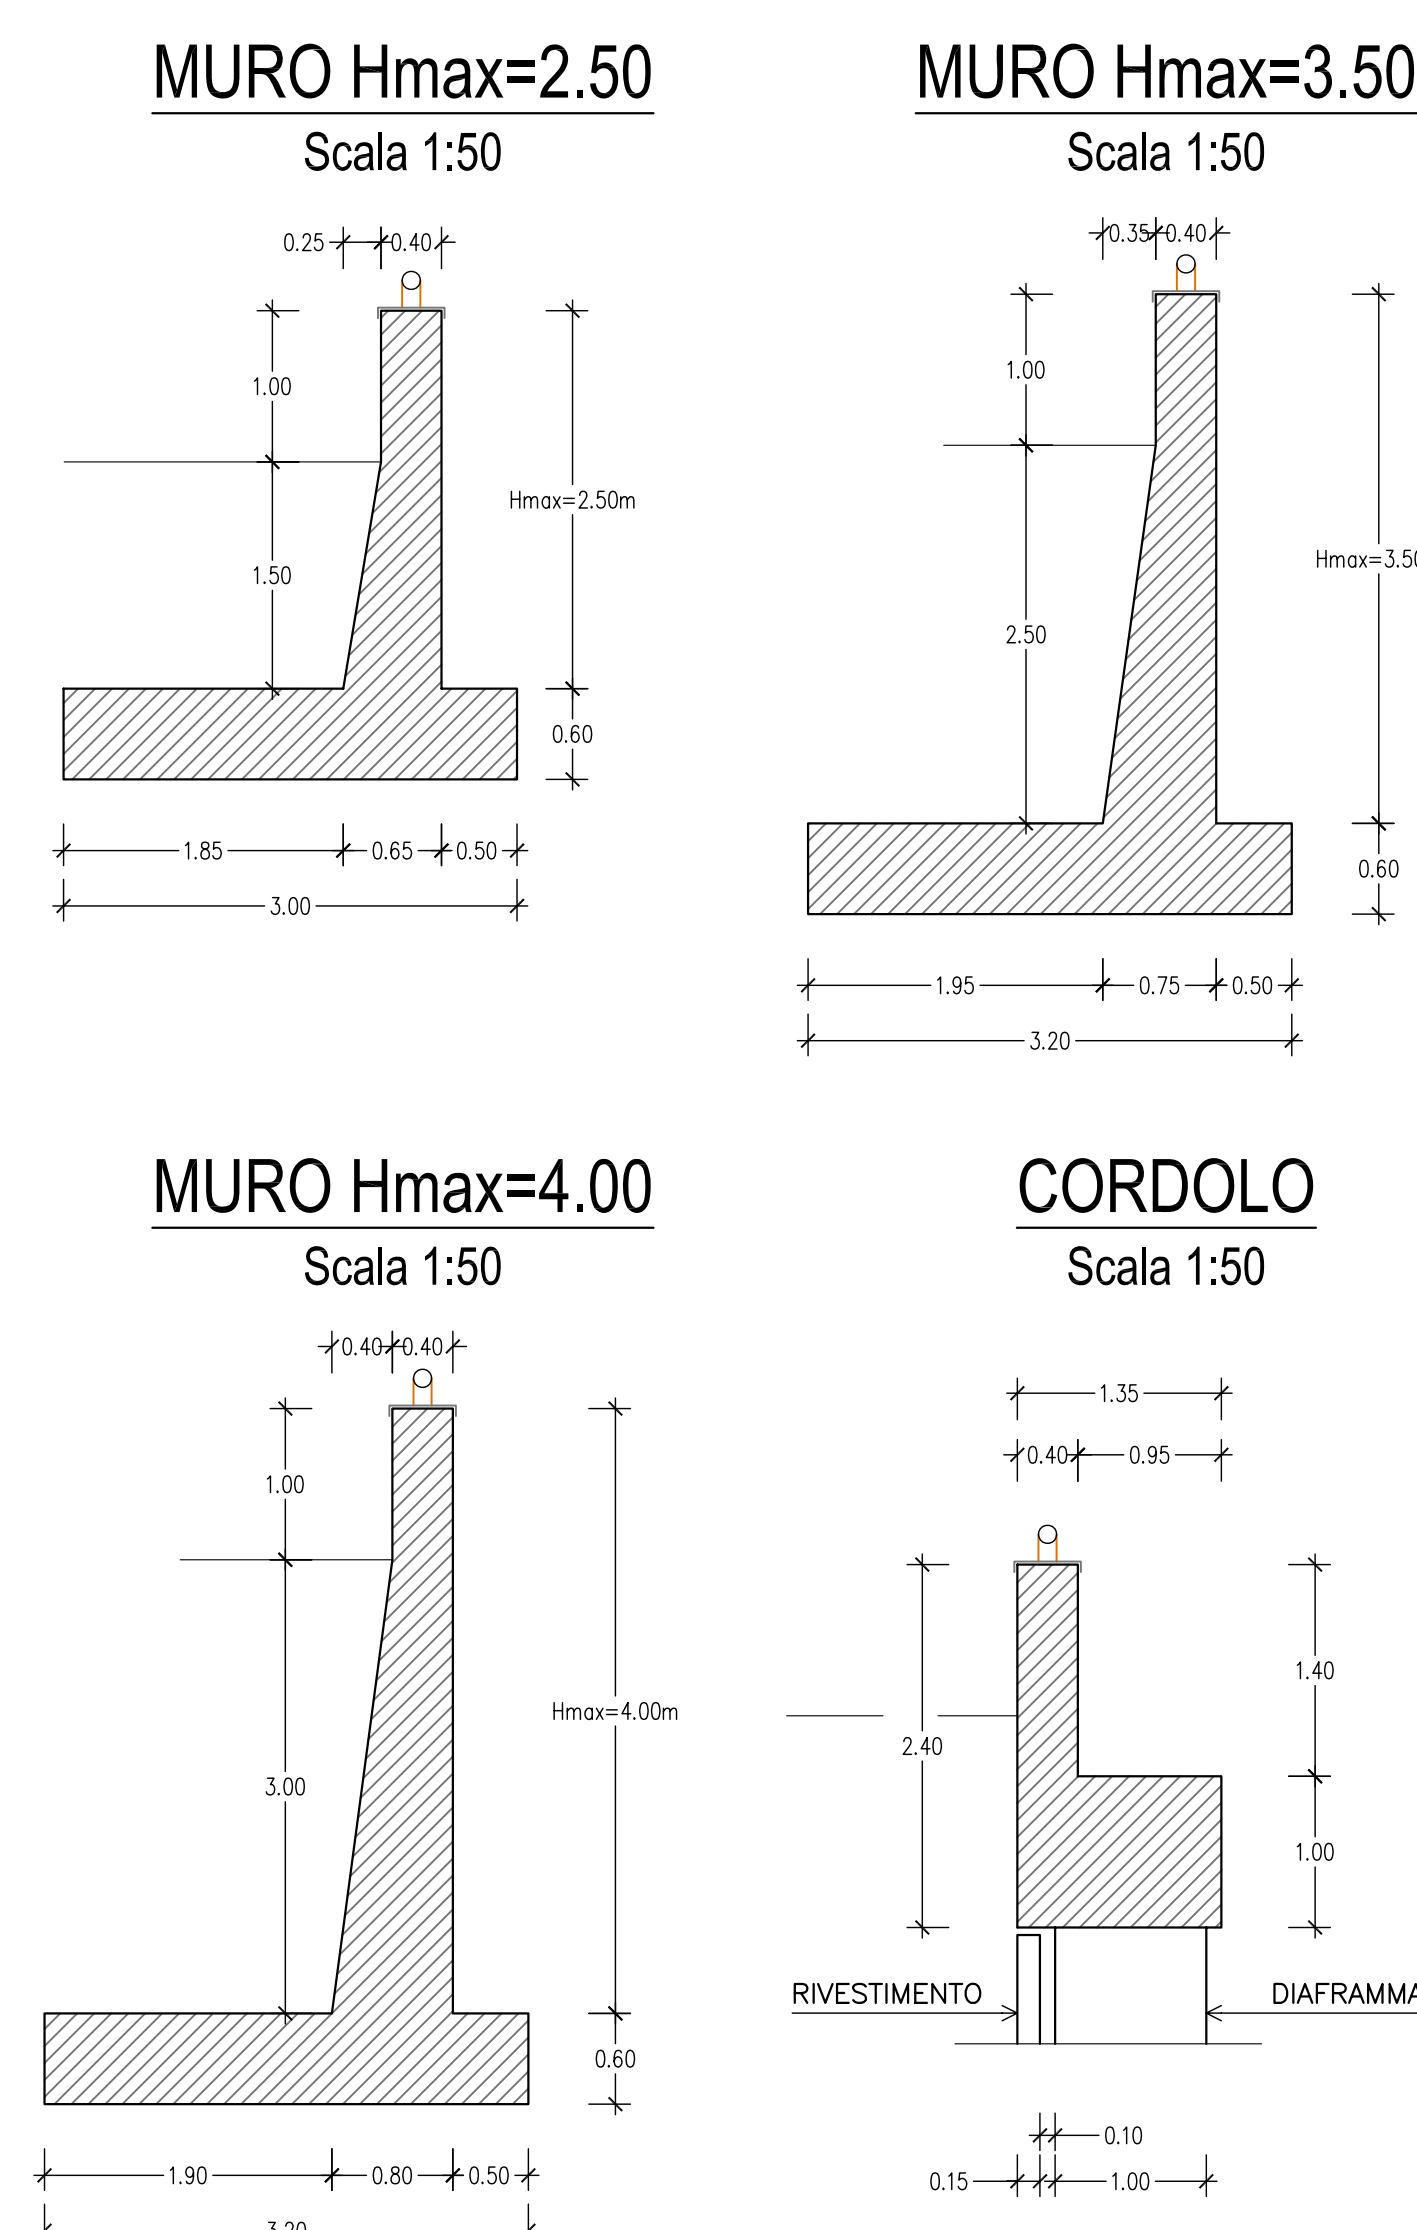
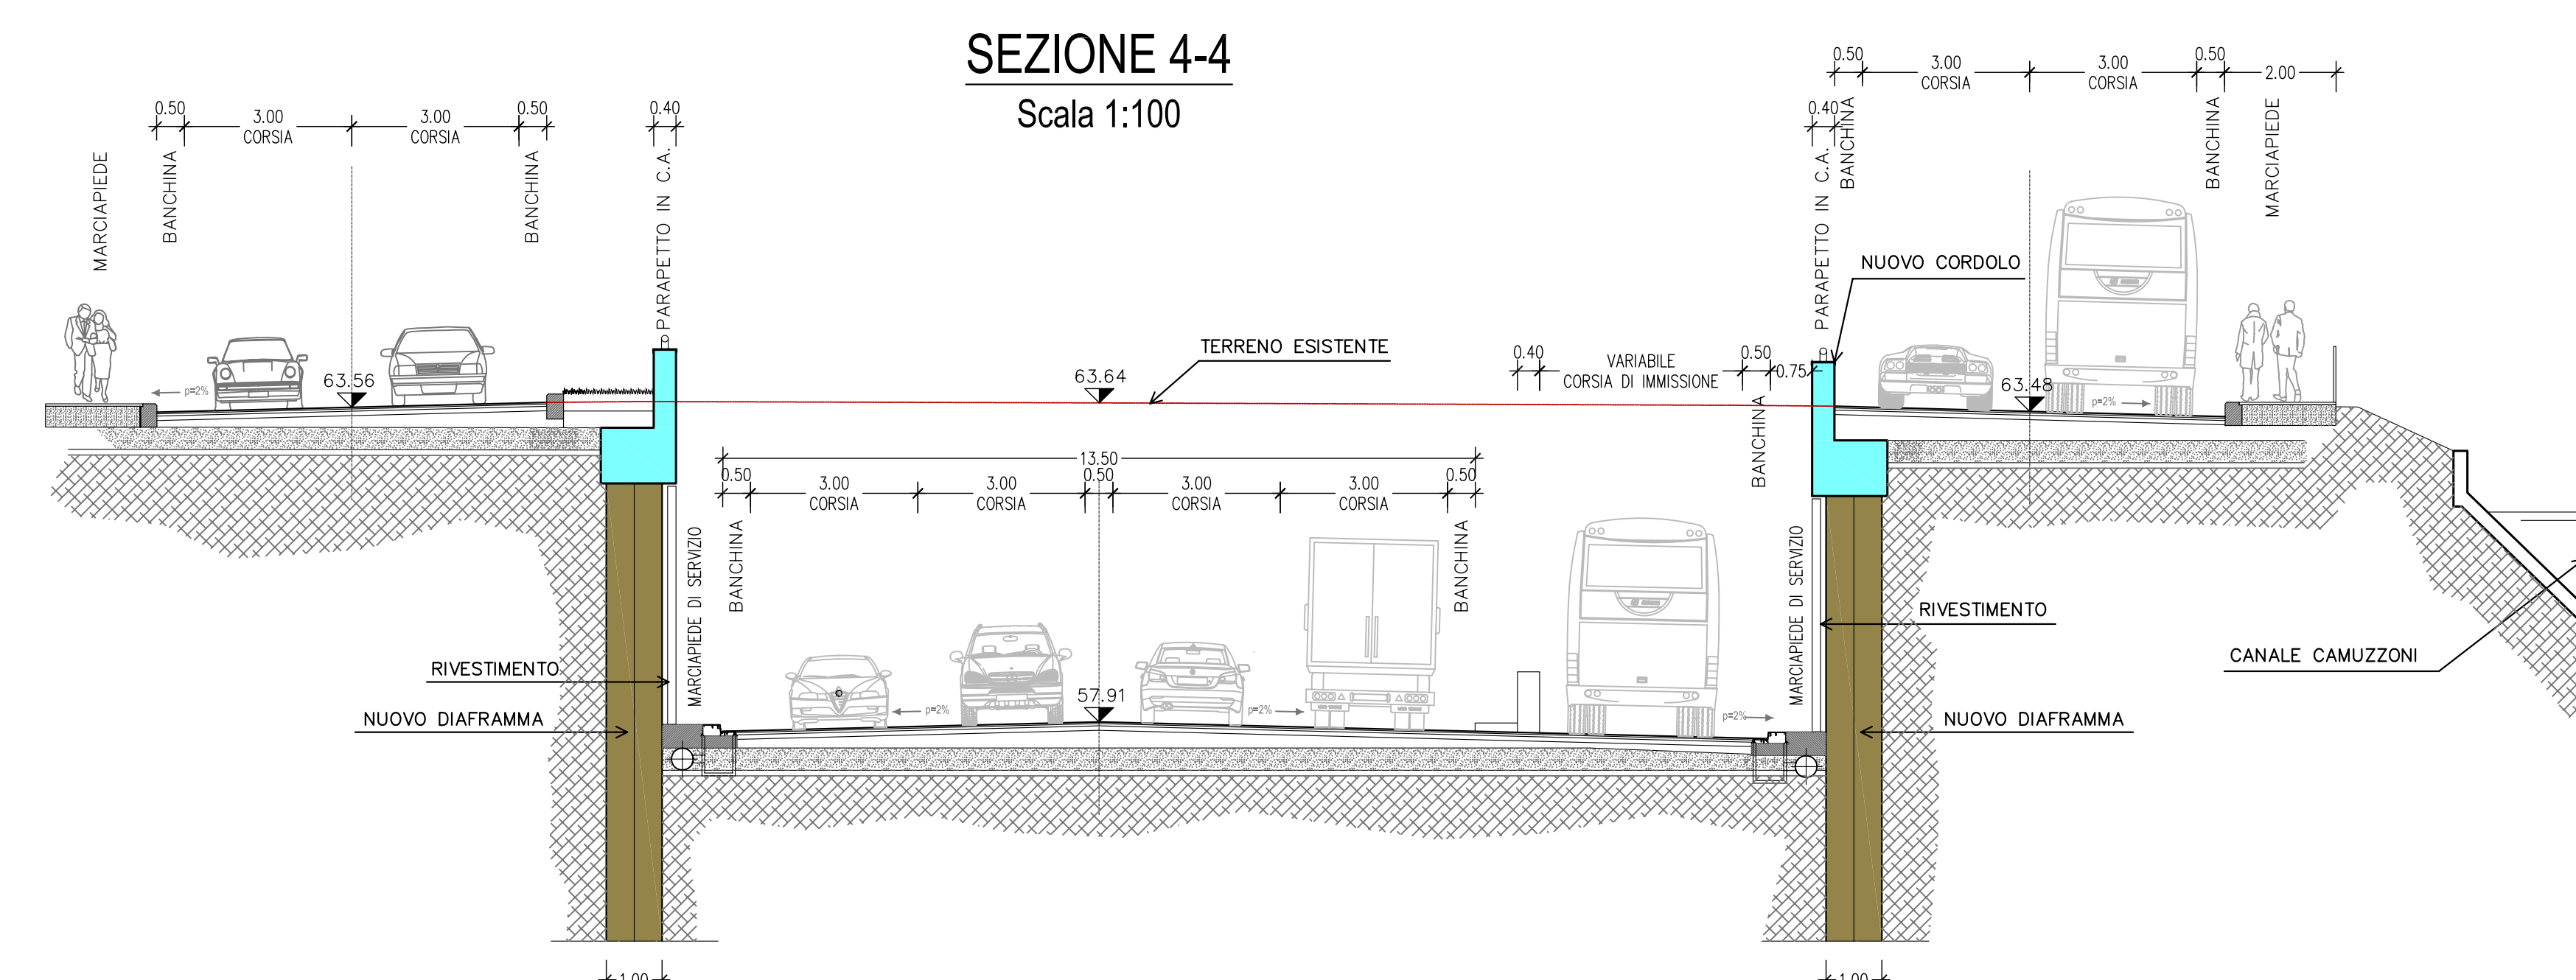
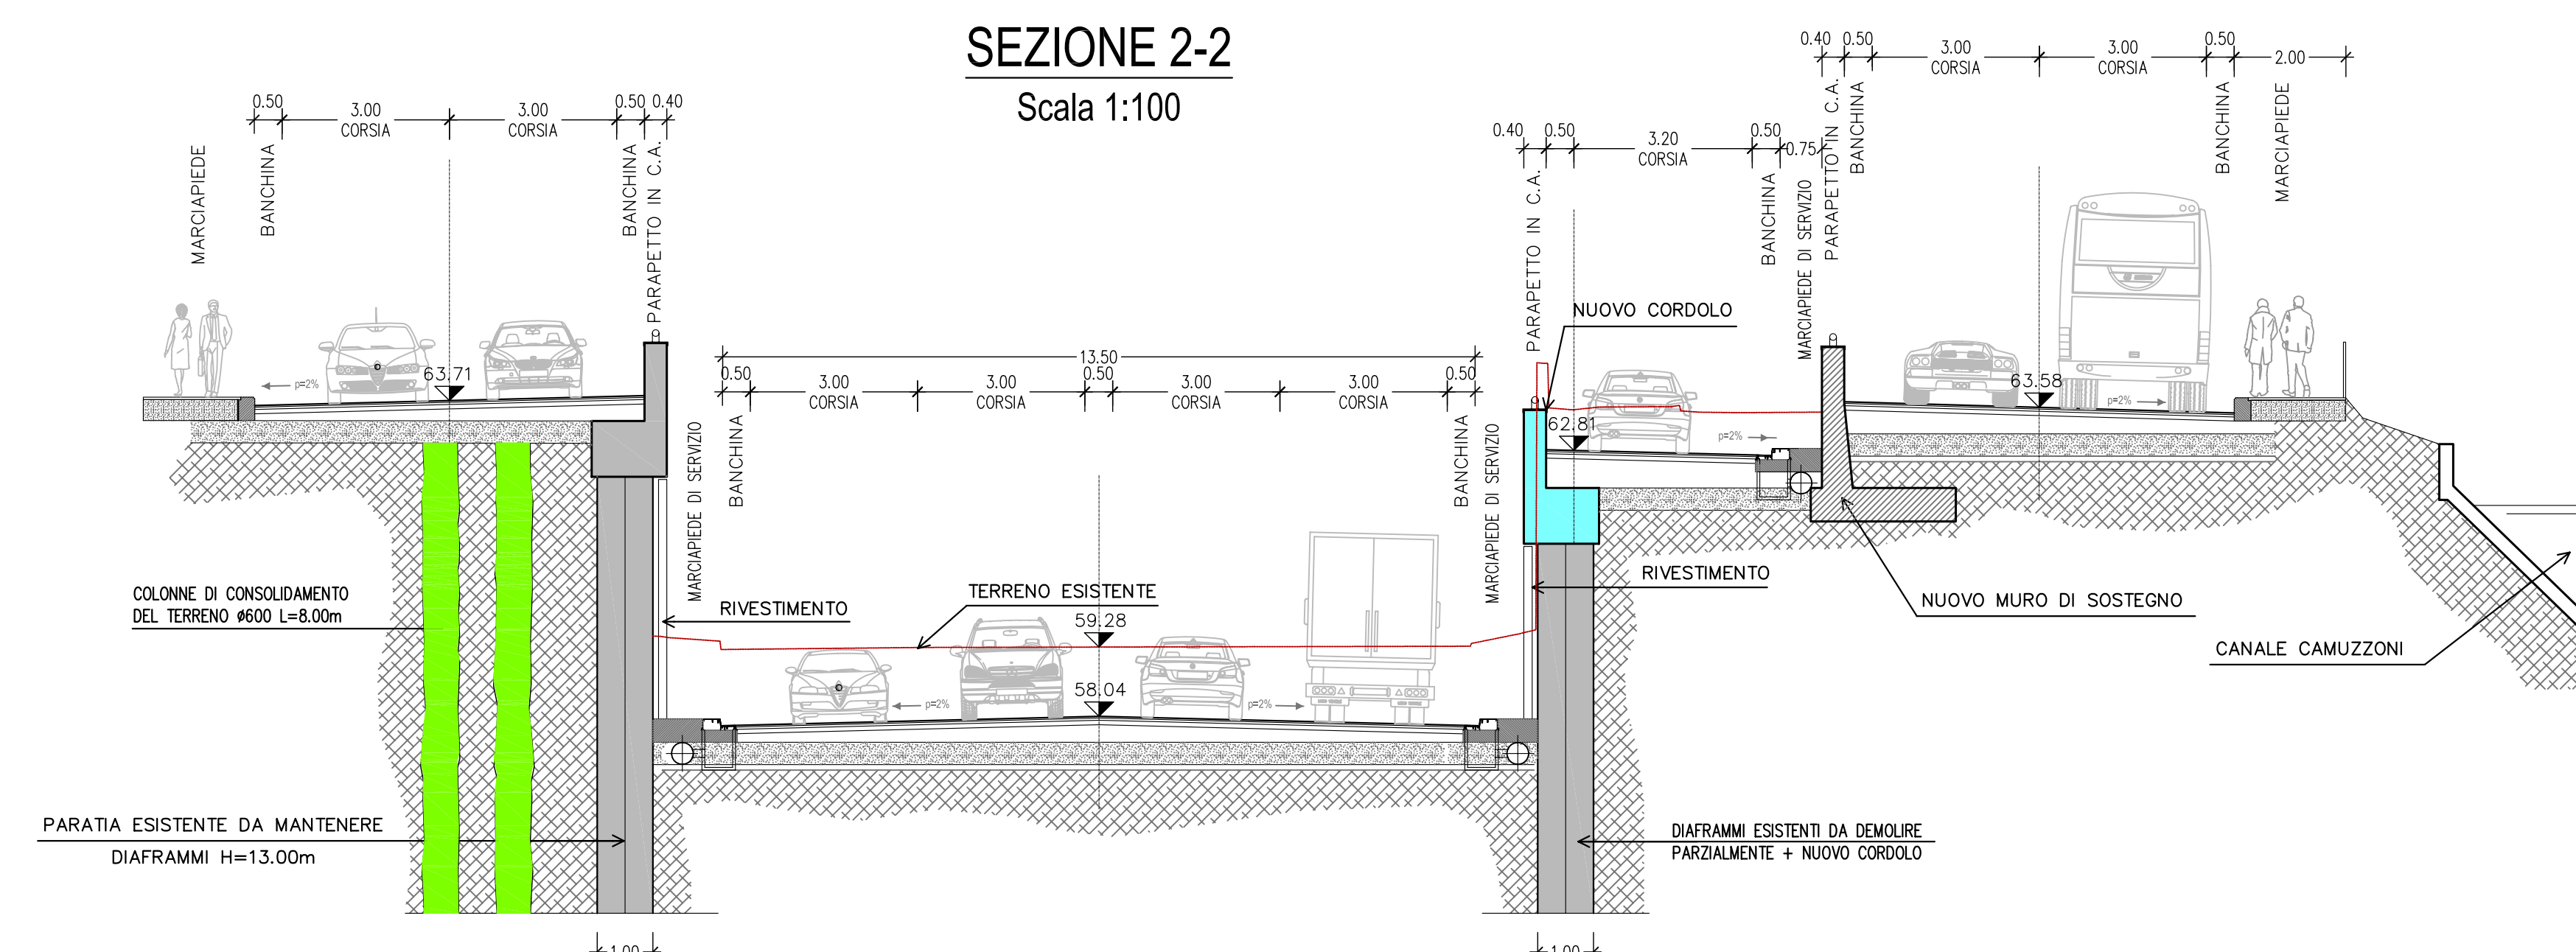


TABELLA DEI MATERIALI	
