



PIANTA  
SCALA 1:500

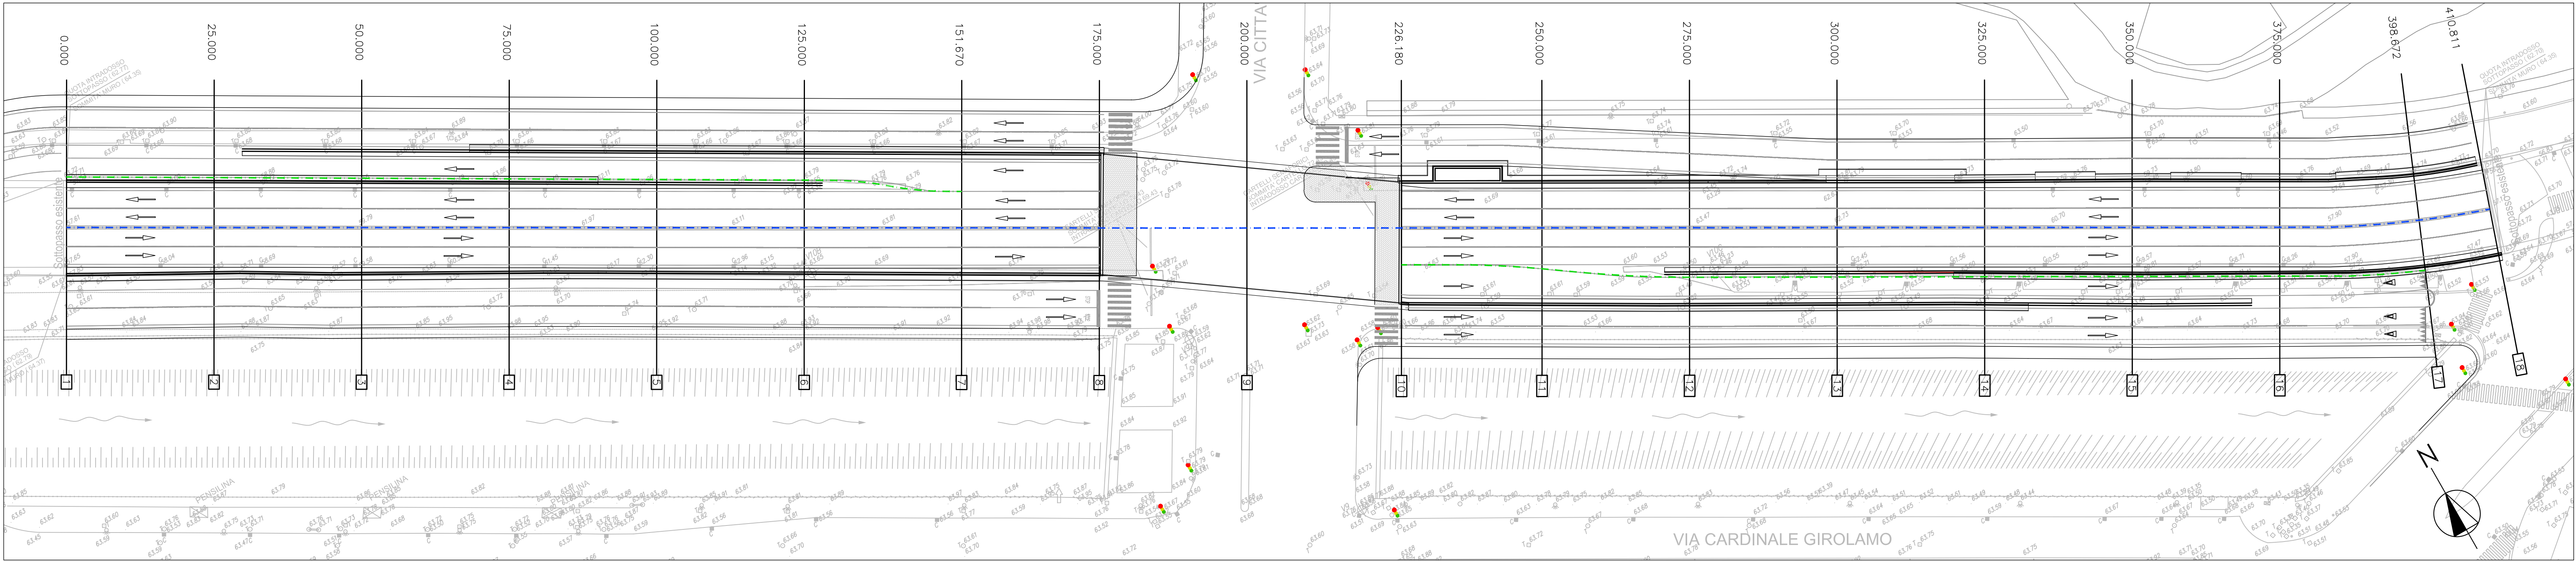

PROFILO  
SCALA 1:100/1:1000

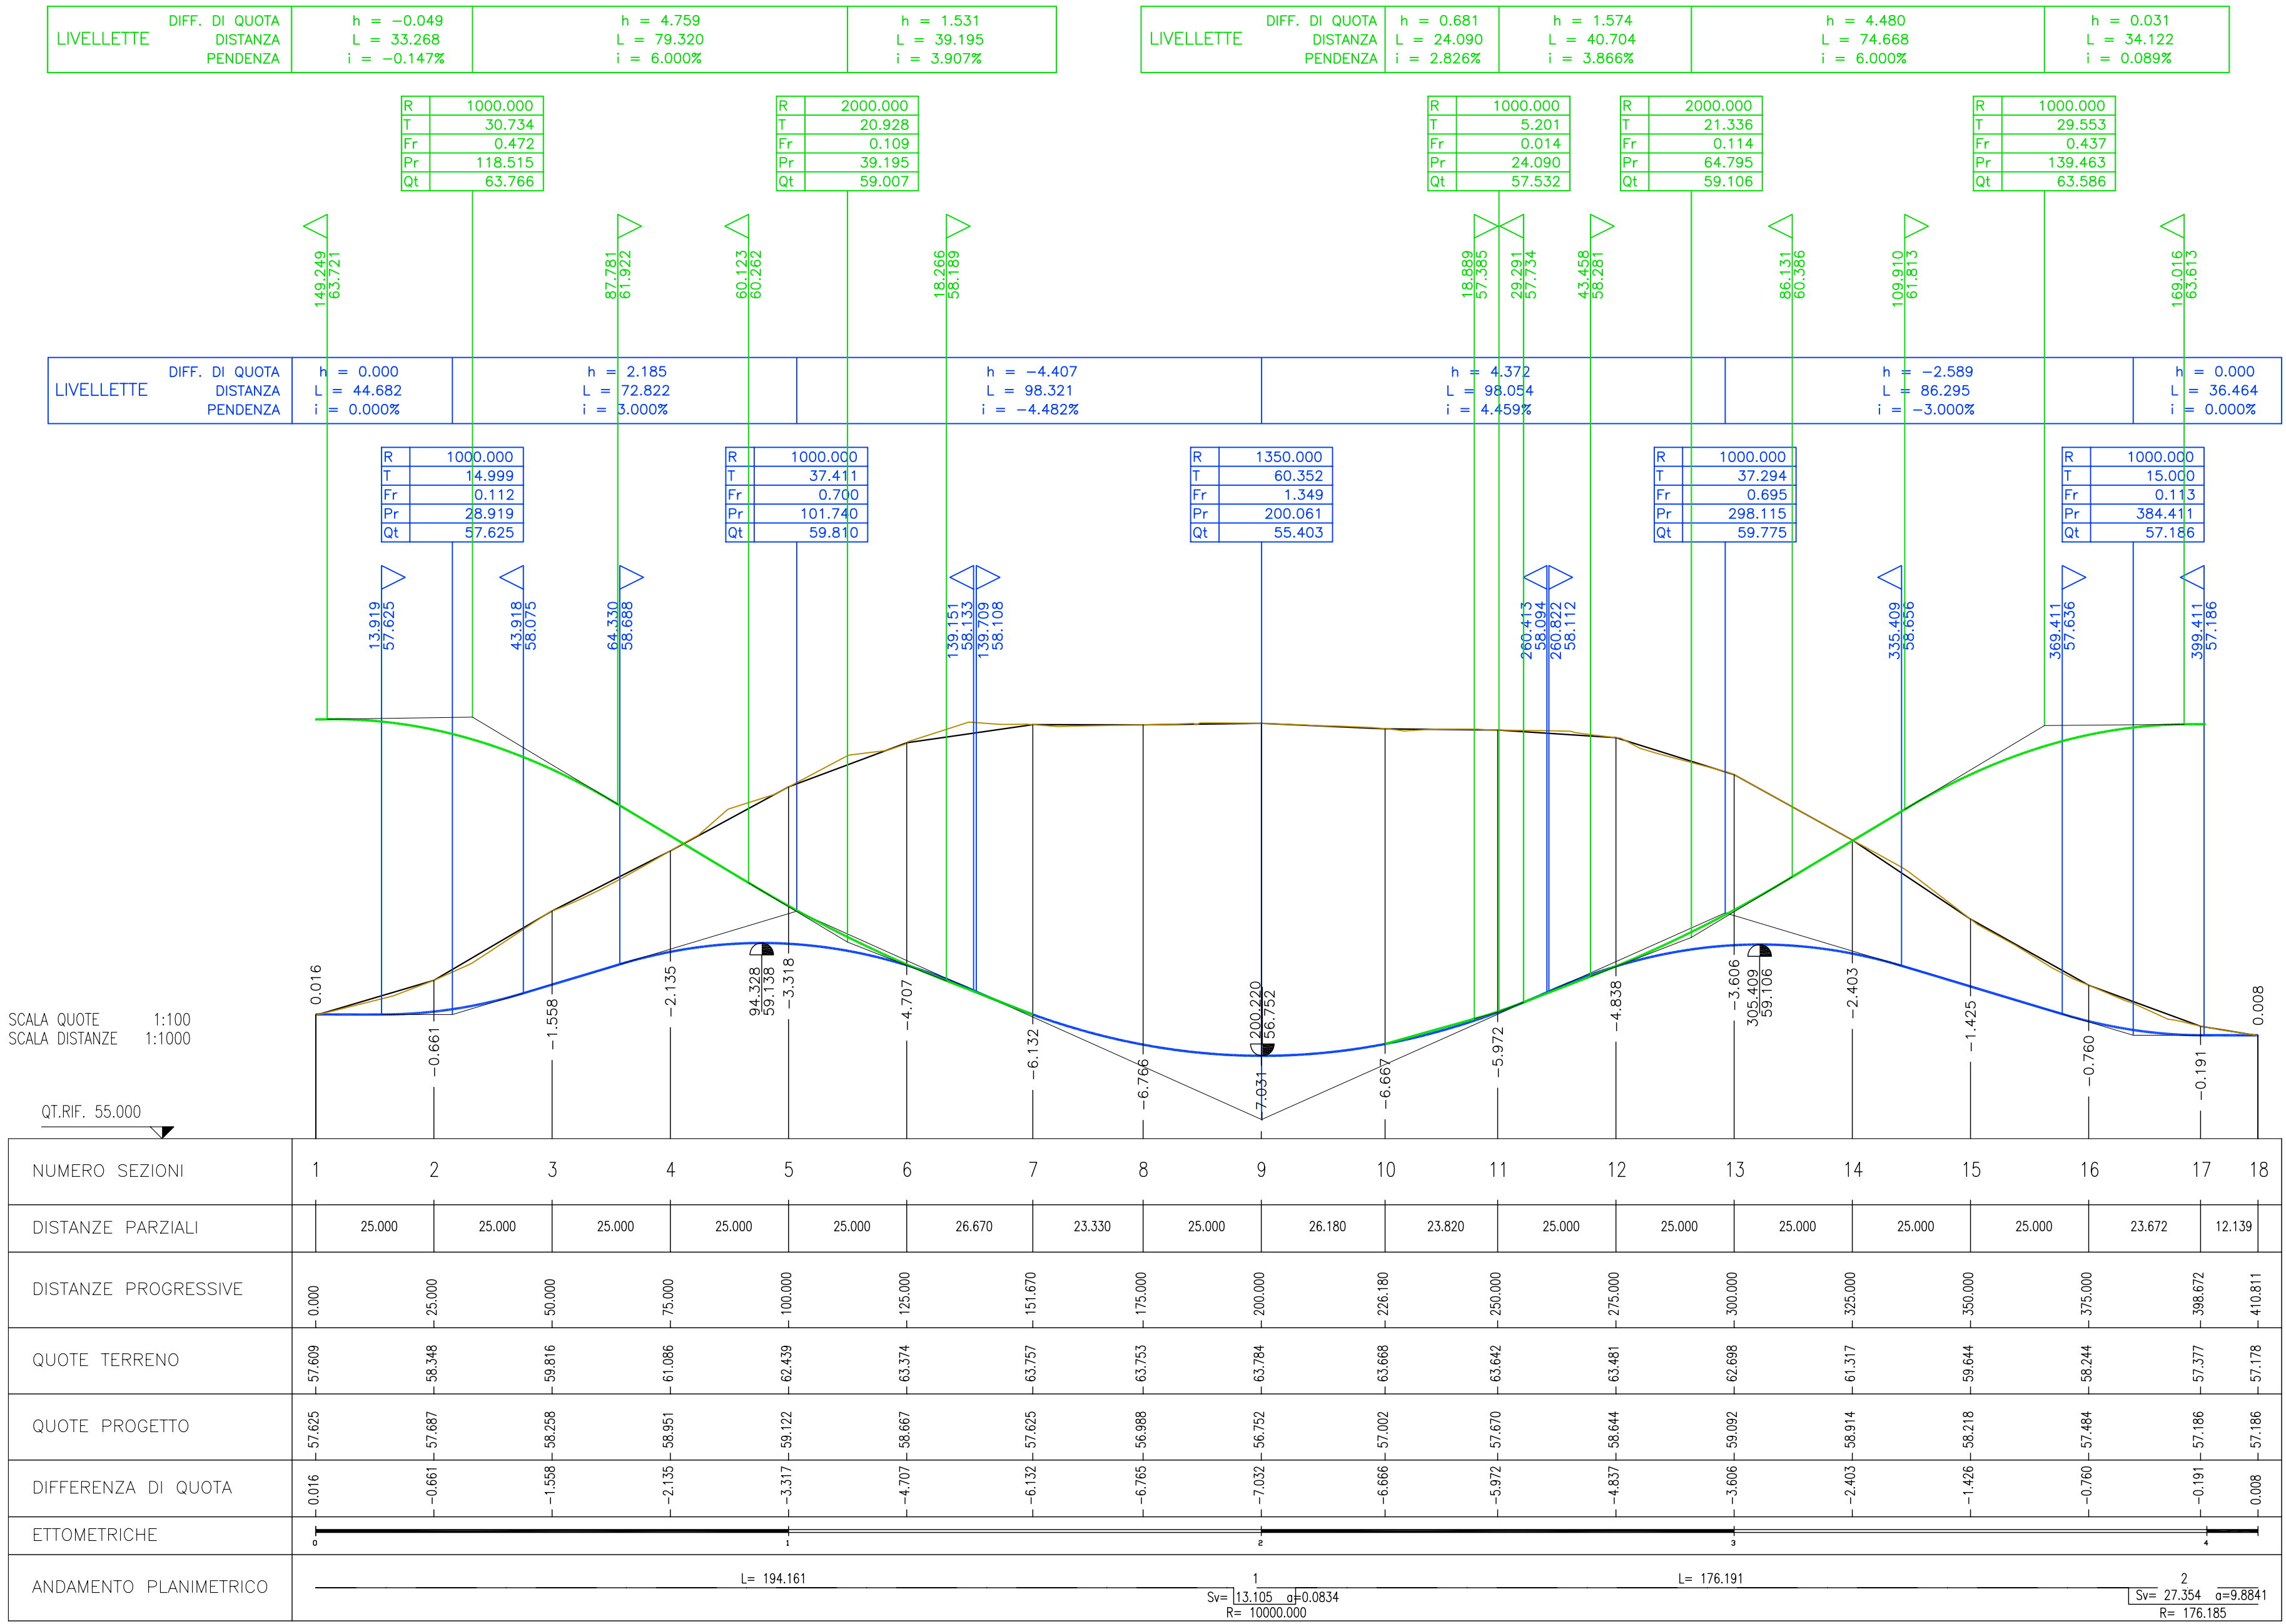

COMUNE DI VERONA  
AZIENDA MOBILITA' TRASPORTI S.P.A.

SISTEMA DI TRASPORTO PUBBLICO DI TIPO FILOVIARIO  
GARA D'APPALTO PER LA PROGETTAZIONE ESECUTIVA,  
L'ESECUZIONE DEI LAVORI E LA FORNITURA DEI VEICOLI  
OFFERTA TECNICA  
B2 - PROGETTO DEFINITIVO  
AGGIORNAMENTO DEL PROGETTO DEFINITIVO DI OFFERTA

ELABORATO:  
OPERE STRADALI  
OPERE D'ARTE  
Sottopasso via Città di Nimes  
Parte generale - Planimetria generale e profilo

ATI:

SCALA: YARIE  
REF. W: P0B02DPR00B.dwg  
ALLEGATO N°: PD B0201 PG01B  
PROGETTAZIONE R.T.P.:  
RESPONSABILE DELL'INTEGRAZIONE TRA LE VARIE  
PRESTAZIONI SPECIALISTICHE:  
Dott. Ing. Massimo Raccosta  
AUT.:  
CONSORZIO COOPERATIVE COSTRUZIONI  
Società cooperativa  
(0456/0457/0458)  
ALPIQ  
Alpiq Infor Verona S.p.A.  
NUOVA MAZZI S.r.l.  
Balfour Beatty Rail  
APTS  
Transport Systems  
EPT  
S.p.A.  
(0456/0457/0458)  
DIRETTORE TECNICO  
Dott. Ing. Gianluigi Parretti

REVISIONI:  
REV. DATA DESCRIZIONE  
1 04/03/2012 Aggiornamento del progetto definitivo di offerta a seguito della Conferenza dei Servizi del 26/03/2012  
2 04/03/2012 Emendato  
Il presente documento non potrà essere copiato, riprodotto o altrimenti pubblicato, in tutto o in parte, senza il consenso scritto. Ogni utilizzo non autorizzato sarà perseguito a norma di legge.  
This document may not be copied, reproduced or published, either in part or entirely, without the written permission. Unauthorized use will be prosecuted by law.

ELABORAZIONE: PROGETTO: VERBA: APPROVATO:  
Tecnica: Follano: Episcopi: Renna:  
Tecnica: Follano: Episcopi: Renna: