



PLANIMETRIA STATO DI FATTO
SCALA 1:500

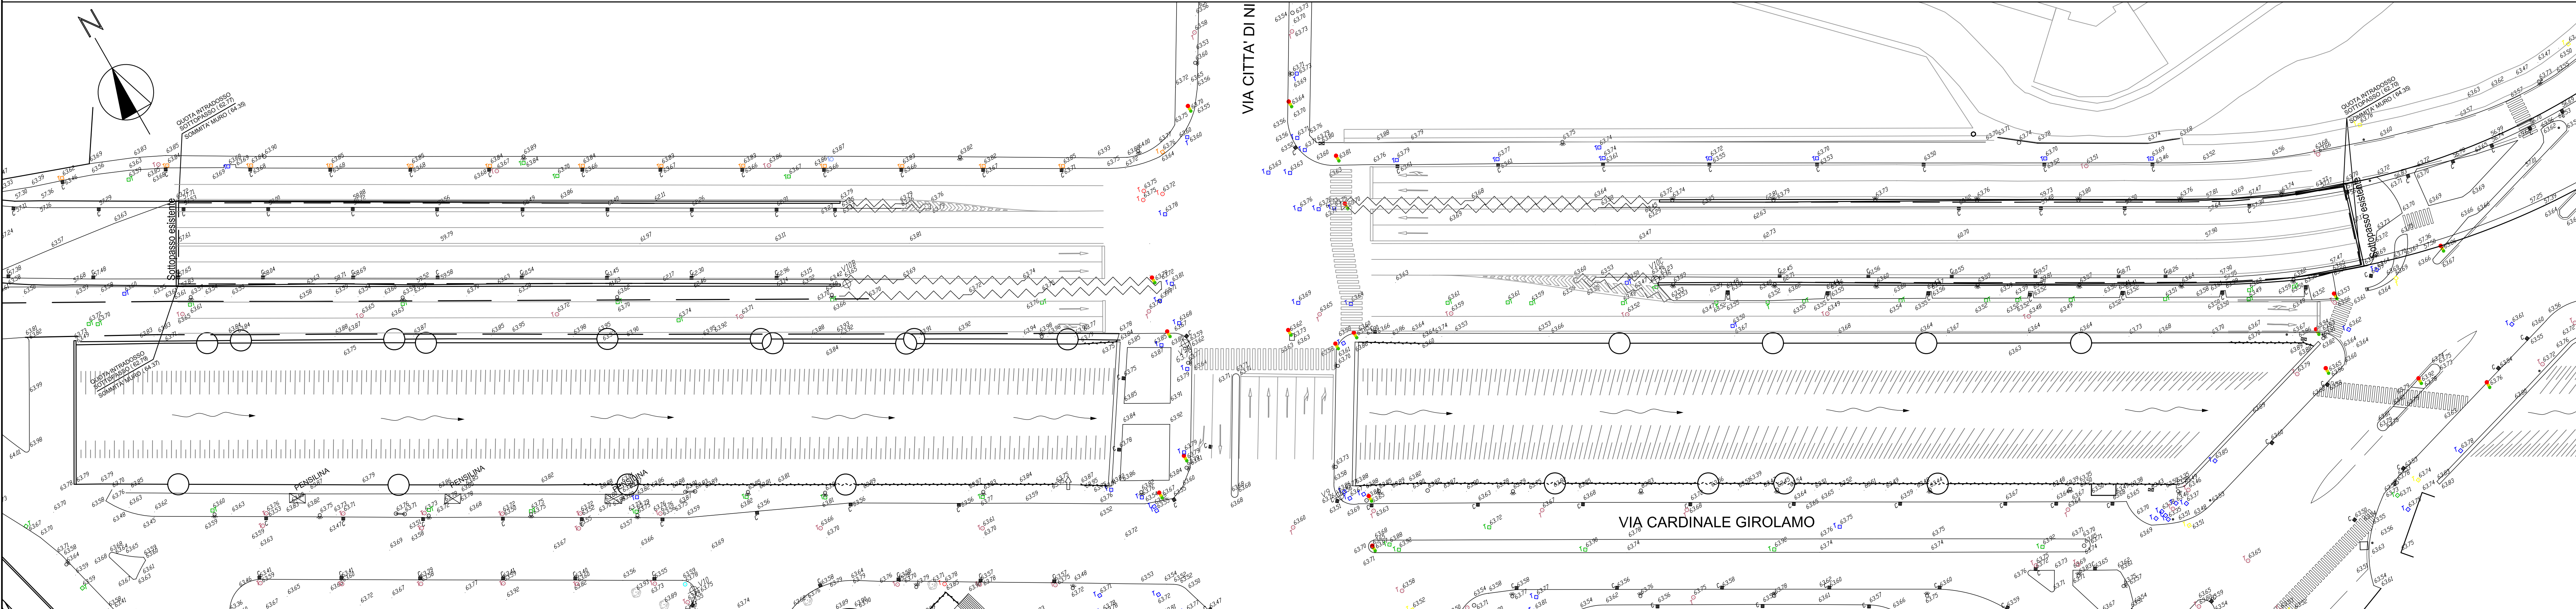

PLANIMETRIA STATO DI FATTO OPERE SOTTOPASSO
SCALA 1:500



PLANIMETRIA DI PROGETTO
SCALA 1:500

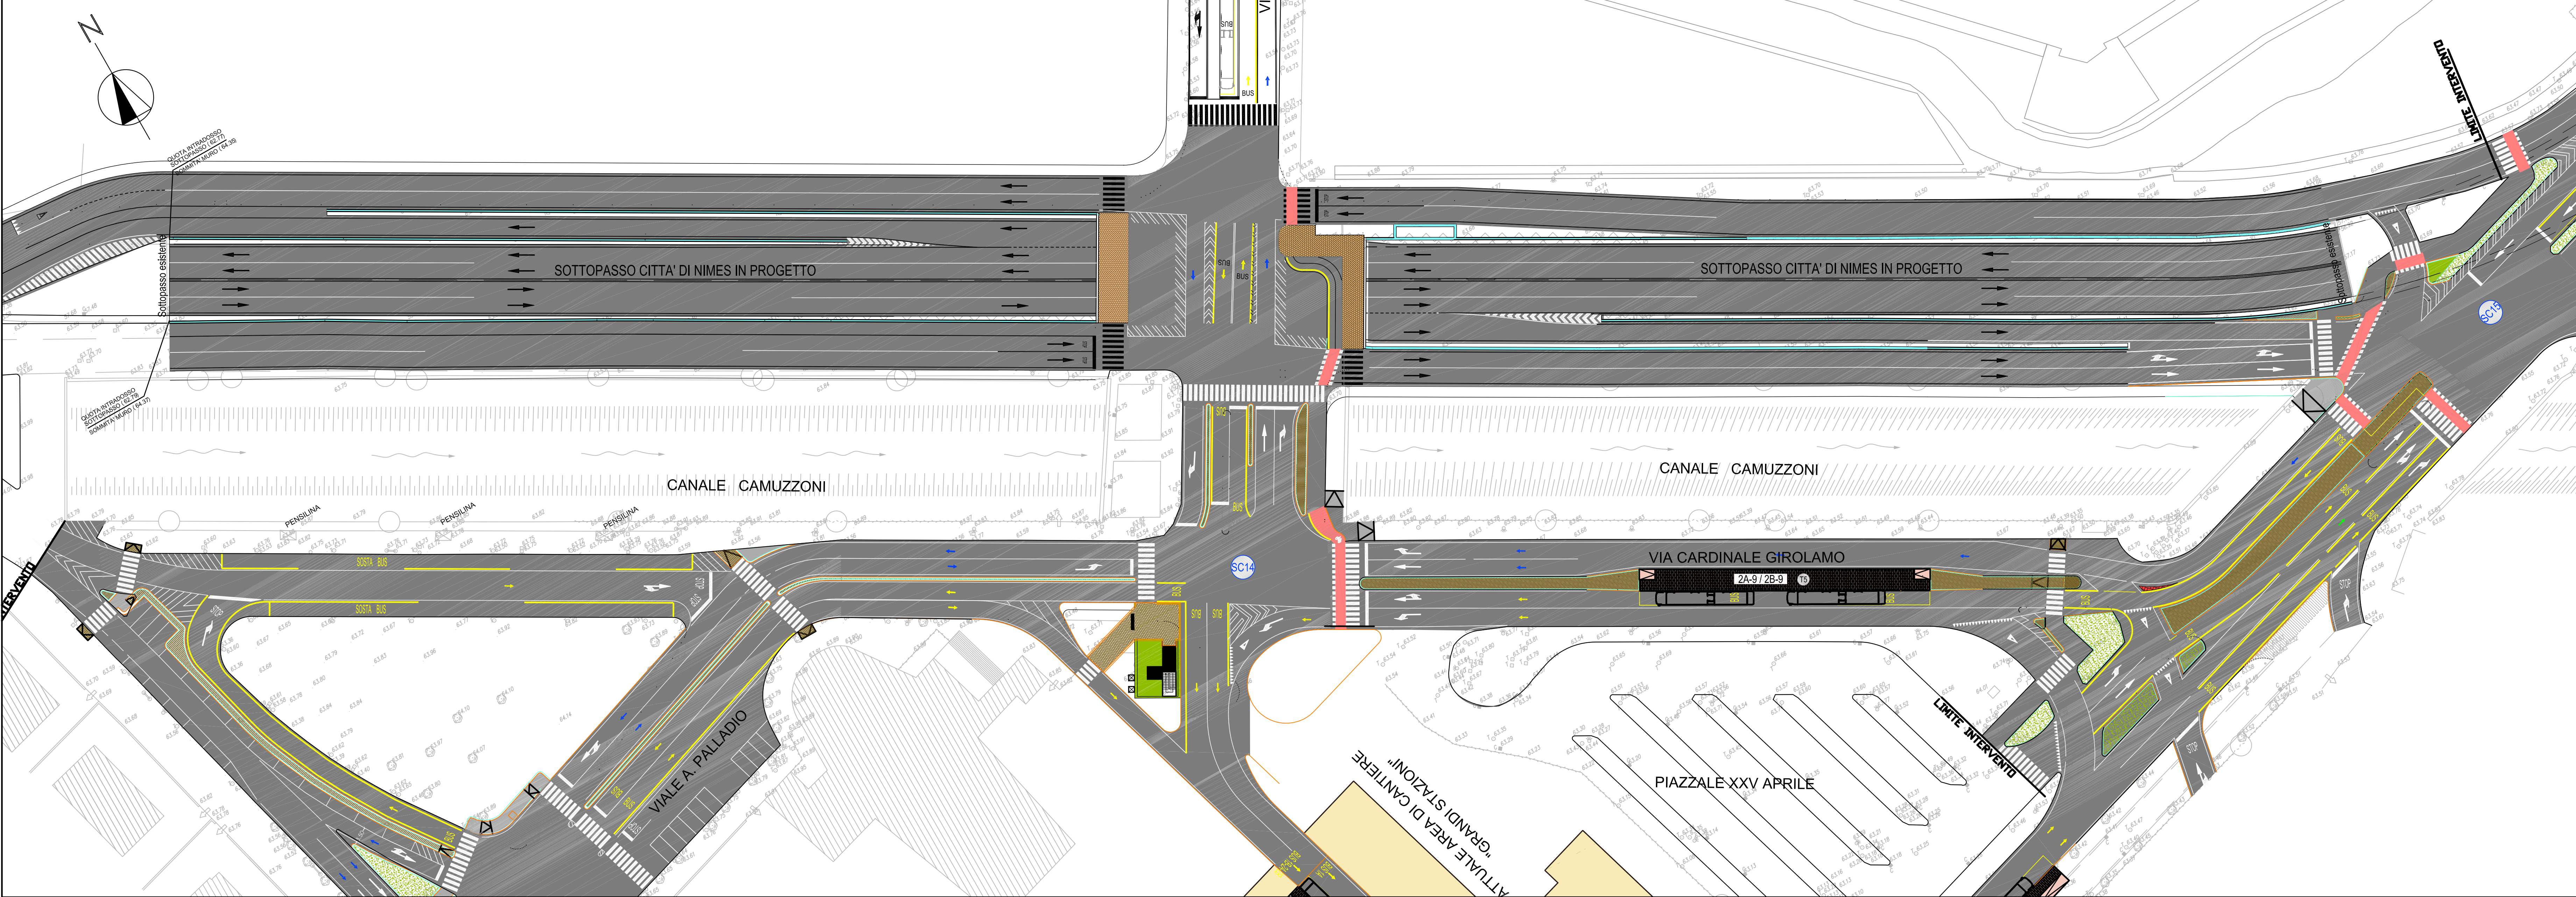

COMUNE DI VERONA
AZIENDA MOBILITA' TRASPORTI S.P.A.

SISTEMA DI TRASPORTO PUBBLICO DI TIPO FILOVIARIO
GARA D'APPALTO PER LA PROGETTAZIONE ESECUTIVA,
L'ESECUZIONE DEI LAVORI E LA FORNITURA DEI VEICOLI
OFFERTA TECNICA
B2 - PROGETTO DEFINITIVO

AGGIORNAMENTO DEL PROGETTO DEFINITIVO DI OFFERTA

ELABORATO:
OPERE STRADALI
OPERE D'ARTE
Sottopasso via Città di Nimes
Opere strutturali - Planimetrie stato di fatto e di progetto
A.T.L.

SCALA:
1:500
PROIEZIONE: UTM
ALLEGATO N°:
PD B0201 PL018
PROGETTAZIONE R.T.P.:
RESPONSABILE DELL'INTERPRETAZIONE TIA LE VARE
PROIEZIONE SPECIALISTICA:
Dott. Ing. Massimo Raccanelli
DIRETTORE TECNICO:
Dott. Ing. Massimo Raccanelli
DIRETTORE TECNICO:
Dott. Ing. Gianfranco Pavesi

SOVECO
CONSORZIO COOPERATIVE COSTRUZIONI
Società cooperativa
RISPARIO COOPERATIVA
ALPIQ
Alto in the Veneto S.p.A.
NUOVA MAZZI
S.r.l.
Balfour Beatty
Rail

APTS
Advanced Project Technology System
C&P

PROGETTAZIONE
DIRETTORE TECNICO:
Dott. Ing. Massimo Raccanelli
DIRETTORE TECNICO:
Dott. Ing. Massimo Raccanelli
DIRETTORE TECNICO:
Dott. Ing. Massimo Raccanelli

REV.	DATA	DESCRIZIONE	ELABORATORE	REDAZIONE	VERIFICA	APPROVAZIONE
0	Apr. 2023	Approvazione del progetto definitivo di offerta a seguito della Conferenza dei Servizi del 26/12/2022	Technical	Technical	Technical	Technical
1	10/01/2023	Revisione	Technical	Technical	Technical	Technical

Il presente documento non potrà essere copiato, riprodotto o altrimenti pubblicato, in tutto o in parte, senza il consenso scritto. Qual'effettiva non autorizzata potrà perseguire a norma di legge.
This document may not be copied, reproduced or published, either in part or entirely, without the written permission. Unauthorized use will be prosecuted by law.