


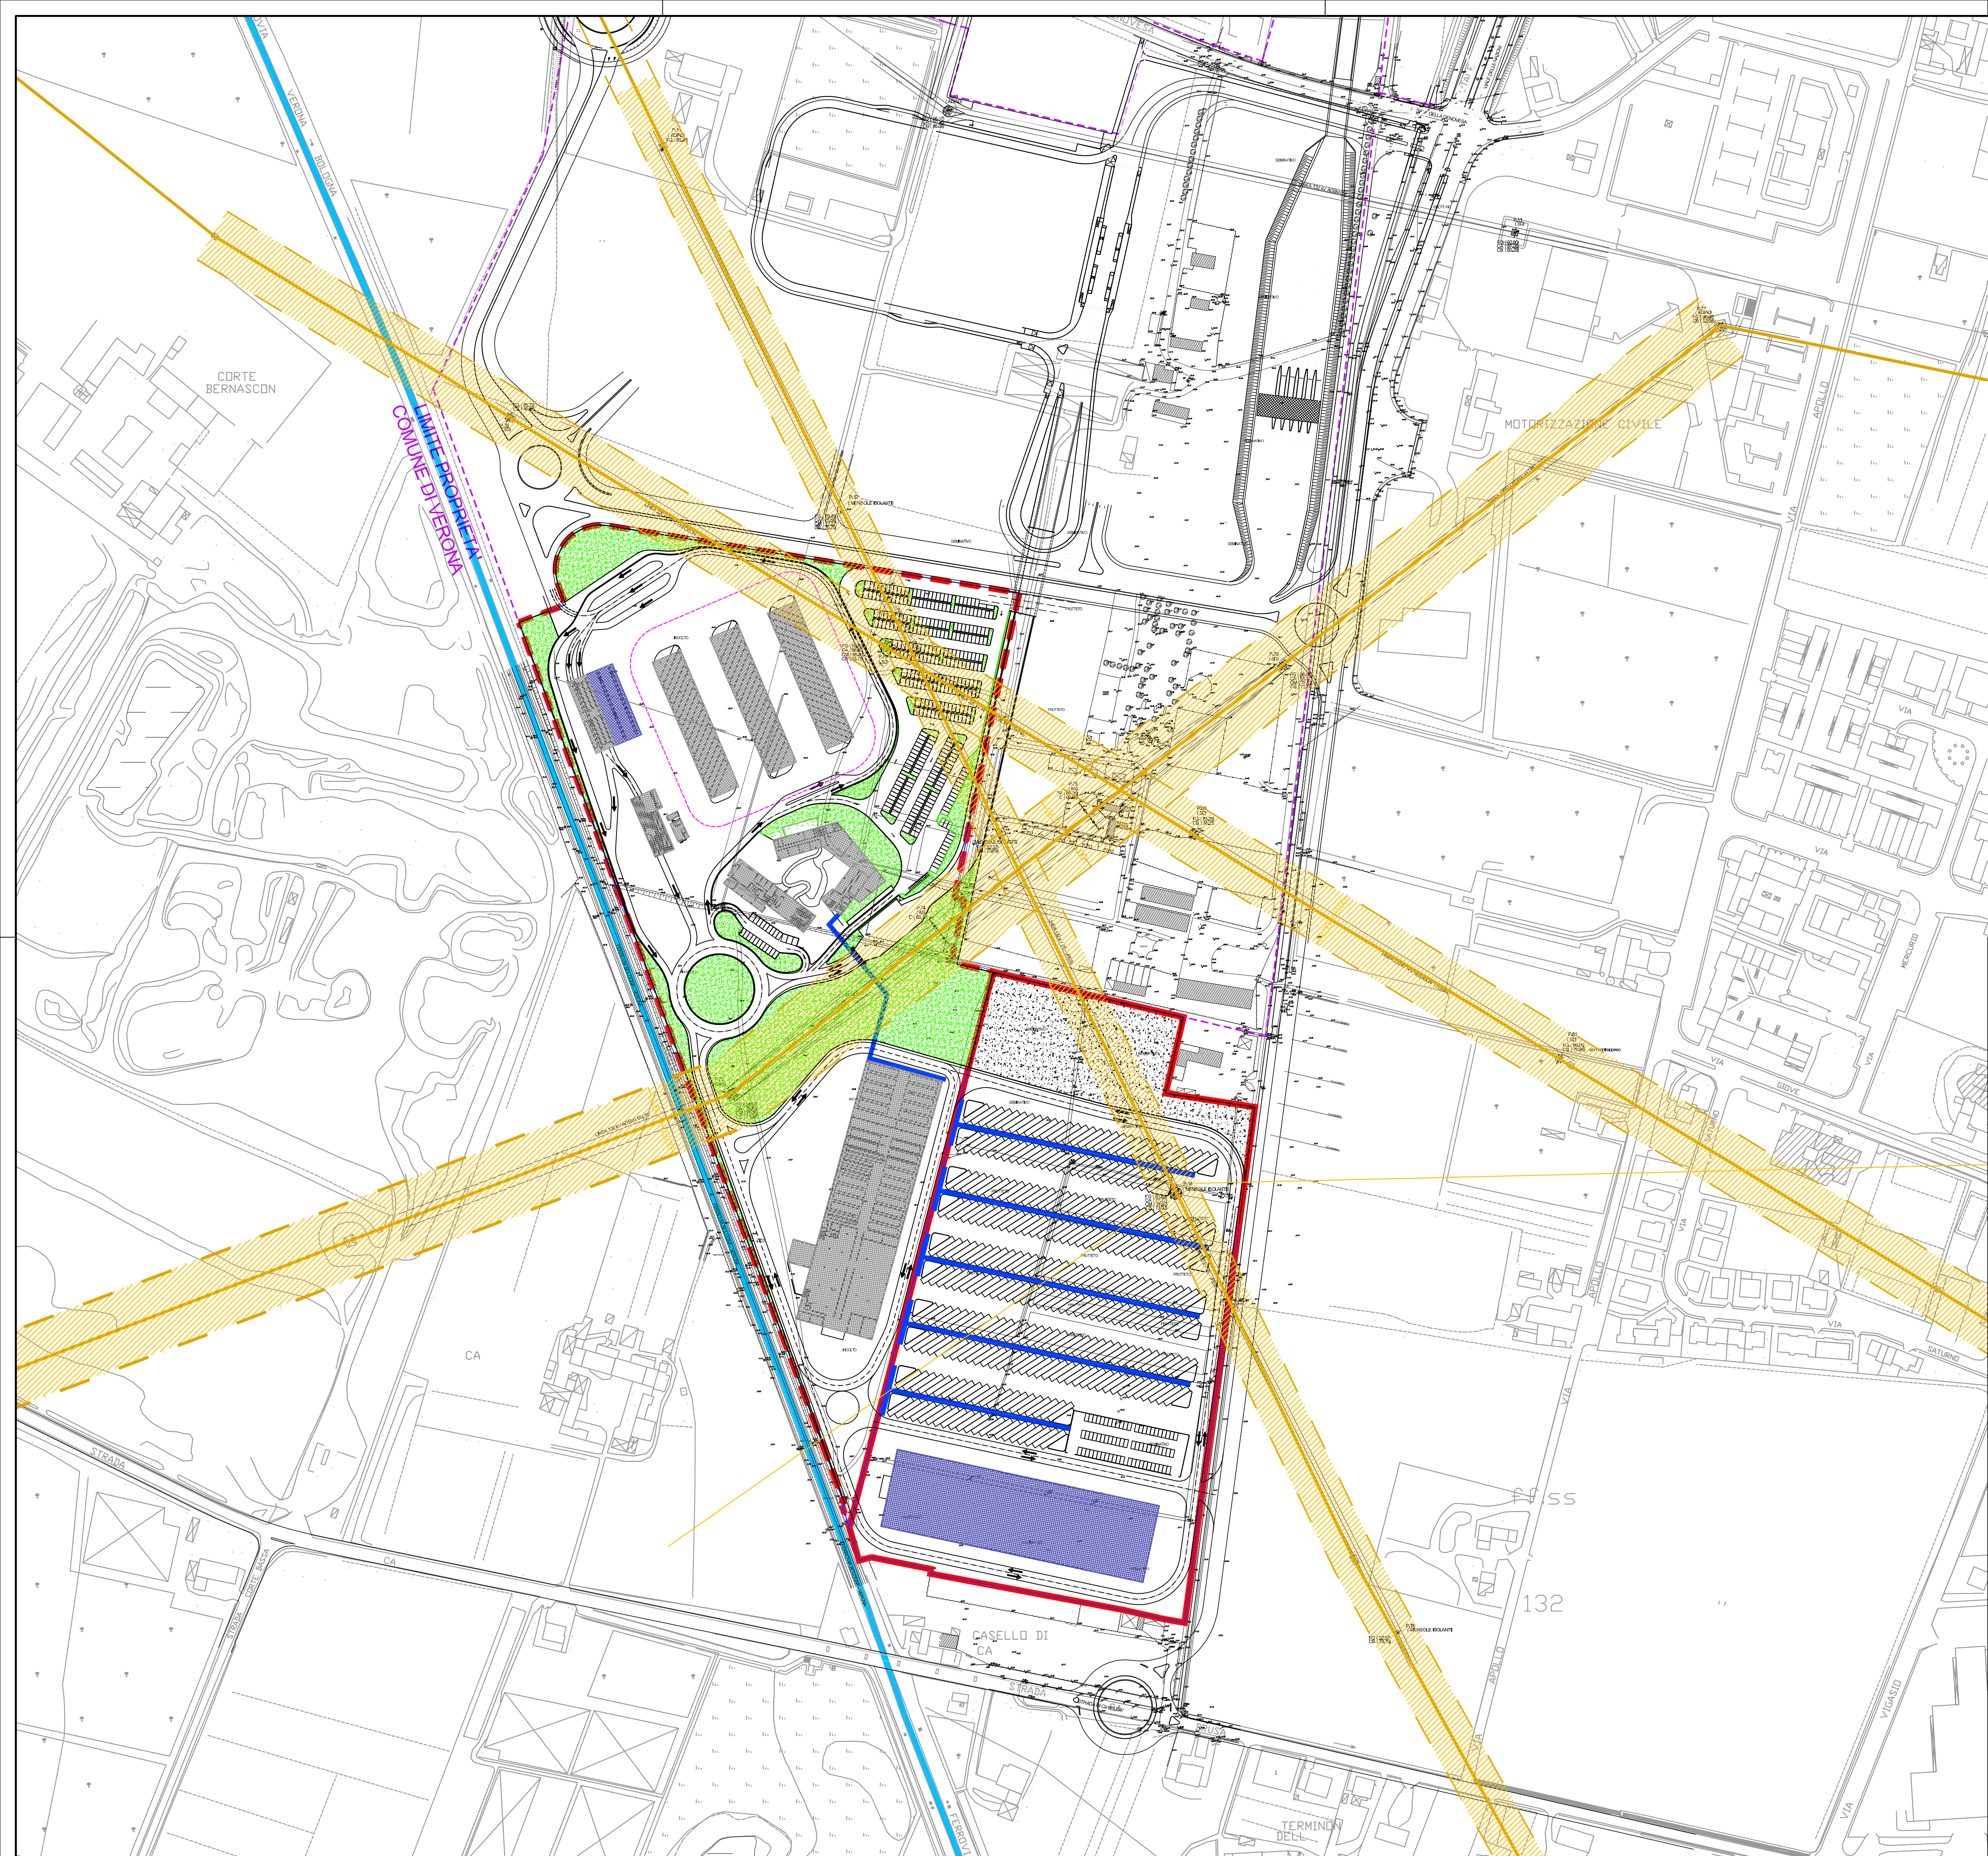

LEGENDA

- EDIFICI E PENSILINE DI PRIMA FASE
- EDIFICI E PENSILINE DI SECONDA FASE (AMPLIAMENTO)
- AREE VERDI
- PERCORSO PEDONALE COPERTO
- FLUSSI VEICOLARI AUTOBUS/FIOBUS
- FLUSSI VEICOLARI AUTOVETTURE
- LIMITE INTERVENTO DI PRIMA FASE
- LIMITE INTERVENTO DI SECONDA FASE (AMPLIAMENTO)
- LINEA FERROVIARIA VERONA - BOLOGNA
- LINEE ELETTRICHE PRINCIPALI
- FASCE DI RISPETTO ELETTRODOTTI (AREA > DI 3 MICROTESLA)

COMUNE DI VERONA
AZIENDA MOBILITA' TRASPORTI S.P.A.

SISTEMA DI TRASPORTO PUBBLICO DI TIPO FILOVIARIO

GARA D'APPALTO PER LA PROGETTAZIONE ESECUTIVA,
L'ESECUZIONE DEI LAVORI E LA FORNITURA DEI VEICOLI

OFFERTA TECNICA
B2 - PROGETTO DEFINITIVO



AGGIORNAMENTO DEL PROGETTO DEFINITIVO DI OFFERTA

ELABORATO:
DEPOSITO
PROGETTO ARCHITETTONICO
Viabilità e piazzali - Planimetria di progetto di seconda fase

A.T.A.:

REV.	DATA	DESCRIZIONE	ELABORATORE	REDAZIONE	VERIFICA	APPROVATO
B	01/10/2010	Aggiornamento del progetto definitivo di offerta a seguito della Conferenza dei Servizi del 26/10/2012	Technical	Follini	EPiccoli	Rossa
A	01/10/2010	Emissione	Carpi	Bruscia	Pizzani	Buonini

Il presente documento non potrà essere copiato, riprodotto o altrimenti pubblicato, in tutto o in parte, senza il consenso scritto. Ogni utilizzo non autorizzato sarà perseguito a norma di legge.
This document may not be copied, reproduced or published, either in part or entirely, without the written permission. Unauthorized use will be prosecuted by law.

SCALA: 1:2.000
RIF. N°: PD0103PLOB2
ALLEGATO N°: PD 0103 PLOB2

PROGETTAZIONE R.T.P.:

RESPONSABILE DELL'INTEGRAZIONE TRA LE VARIE PRESTAZIONI SPECIALISTICHE:
Dott. Ing. Massimo Raccosta

DIRETTORE TECNICO
Dott. Ing. Massimo Raccosta

DIRETTORE TECNICO
Dott. Ing. Gianmichele Parvati

ELABORATORE	REDAZIONE	VERIFICA	APPROVATO
Technical	Follini	EPiccoli	Rossa
Carpi	Bruscia	Pizzani	Buonini