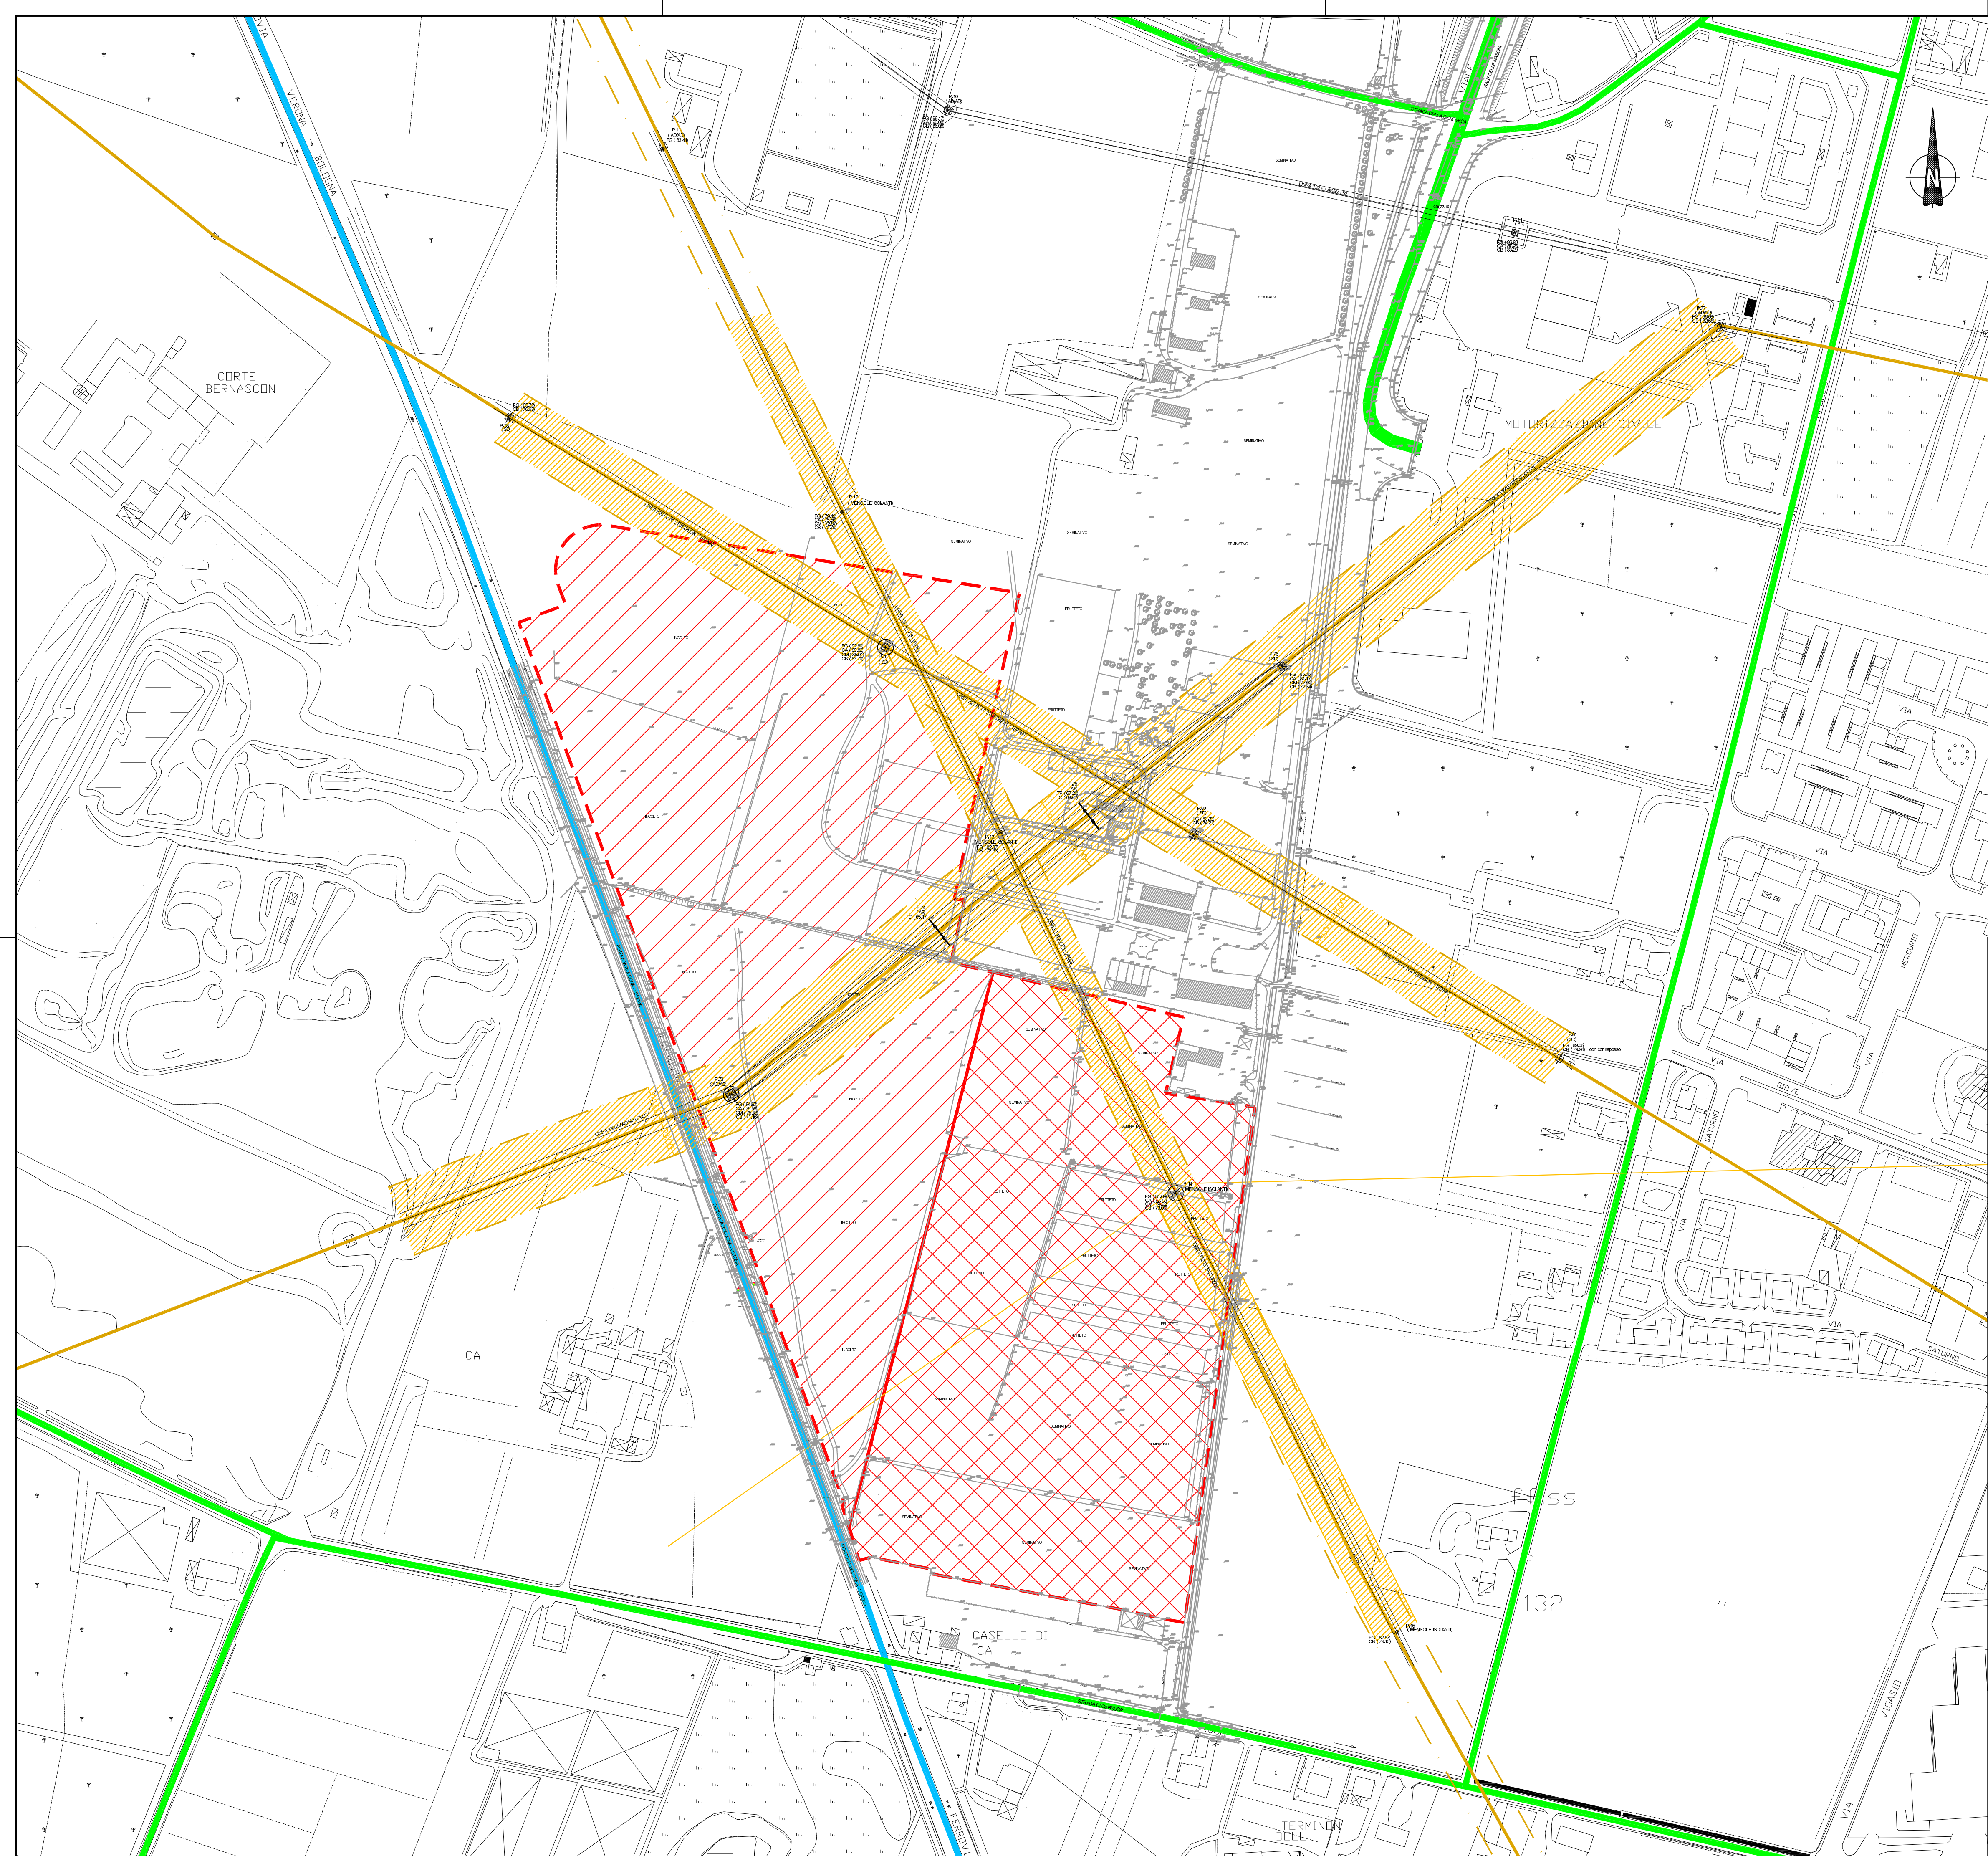


LEGENDA

- AREA DEPOSITO
- AREA DI FUTURO AMPLIAMENTO
- LINEA FERROVIARIA VERONA - BOLOGNA
- VIABILITA' LOCALE
- LINEE ELETTRICHE PRINCIPALI
- FASCIE DI RISPETTO ELETTRODOTTI (AREA > DI 3 MICROTESLA)

COMUNE DI VERONA
AZIENDA MOBILITA' TRASPORTI S.P.A.

SISTEMA DI TRASPORTO PUBBLICO DI TIPO FILOVIARIO

GARA D'APPALTO PER LA PROGETTAZIONE ESECUTIVA,
L'ESECUZIONE DEI LAVORI E LA FORNITURA DEI VEICOLI



OFFERTA TECNICA
B2 - PROGETTO DEFINITIVO



AGGIORNAMENTO DEL PROGETTO DEFINITIVO DI OFFERTA

ELABORATO:
DEPOSITO
PROGETTO ARCHITETTONICO
Viabilità e piazzali - Planimetria stato di fatto

ATL:

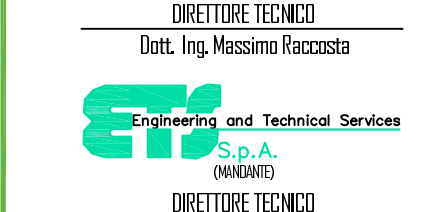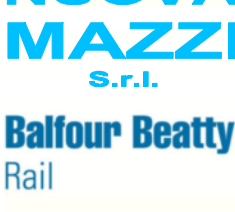

REV.	DATA	DESCRIZIONE	ELABORATORE	REDAZIONE	VISTO	APPROVATO
B	Giù. 2010	Aggiornamento del progetto definitivo di offerta a seguito della Conferenza dei Servizi del 26/11/2012	Technical	Follini	Episcopo	Russo
A	Ott. 2010	Emissione	Carpi	Orsini	Pizzani	Battistini

Il presente documento non potrà essere copiato, riprodotto o altrimenti pubblicato, in tutto o in parte, senza il consenso scritto. Ogni utilizzo non autorizzato sarà perseguito a norma di legge.
This document may not be copied, reproduced or published, either in part or entirely, without the written permission. Unauthorized use will be prosecuted by law.