



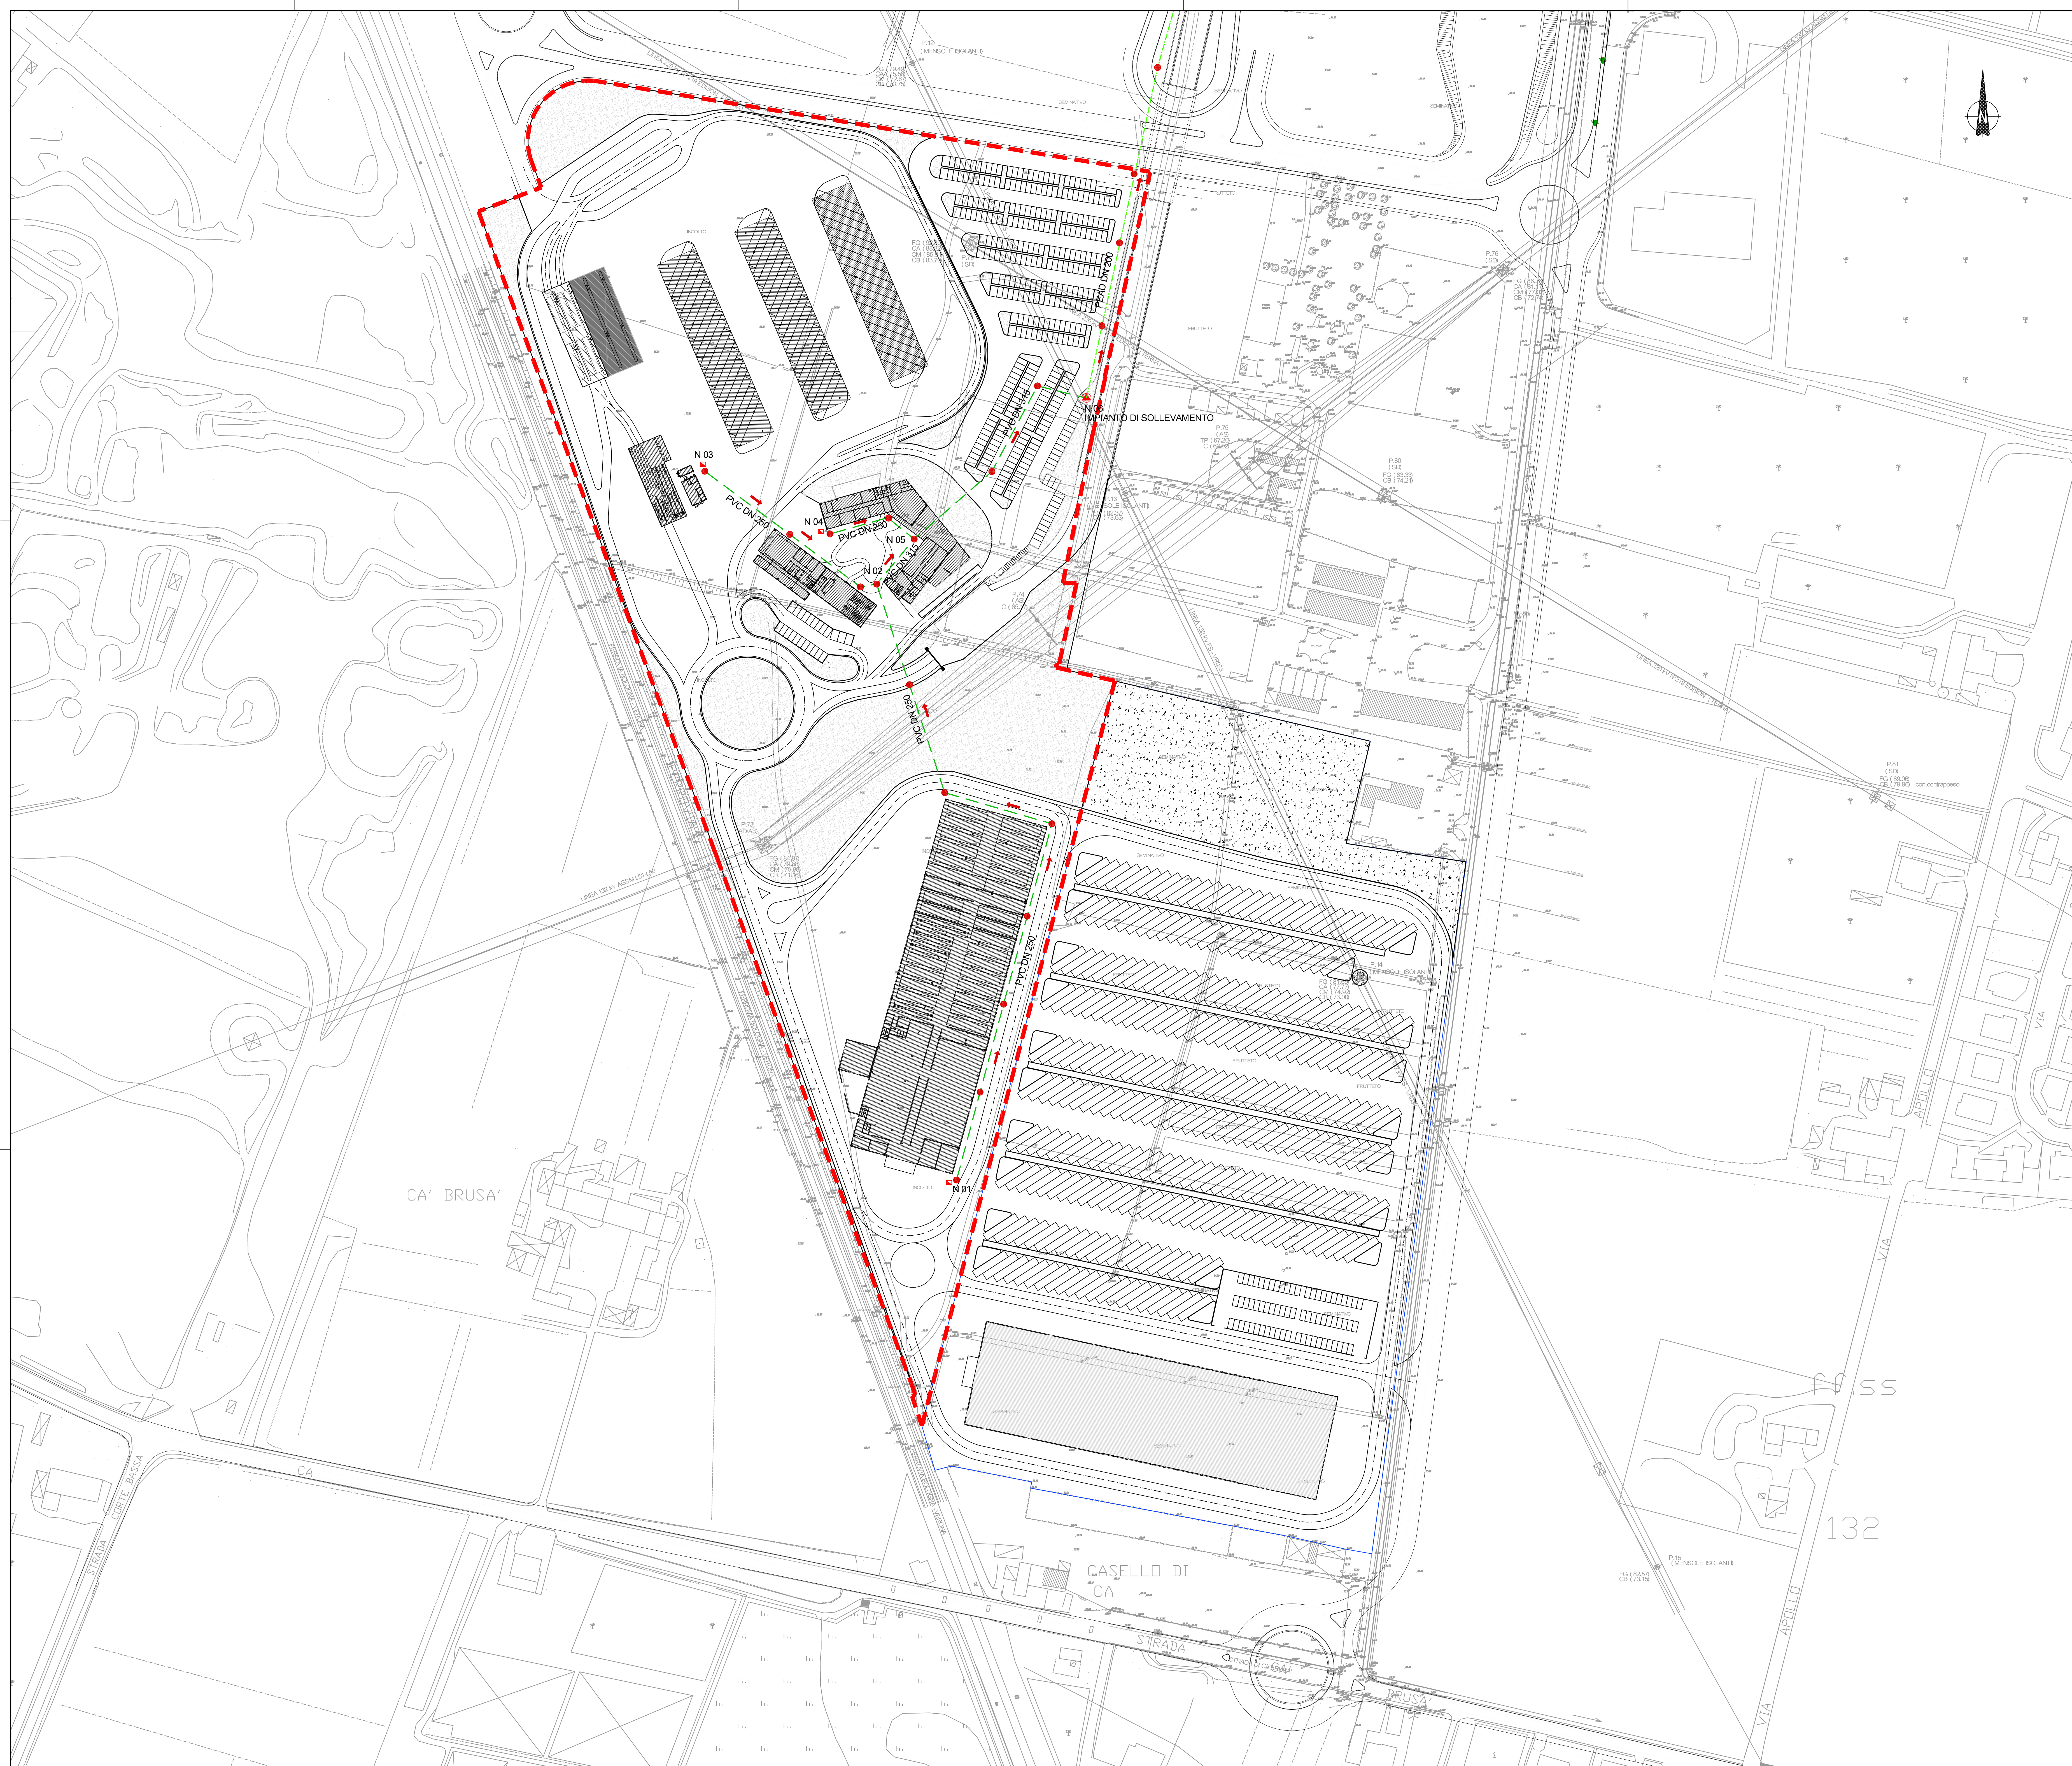

LEGENDA

- LIMITE INTERVENTO DI PRIMA FASE
- COLLETTORI A GRAVITA' ACQUE NERE - PVC SN8
- COLLETTORE DI SCARICO IN PRESSIONE - PE100
- COLLETTORE FOGNARIO ESISTENTE
- POZZETTO
- NUMERO NODO
- IMPIANTO DI SOLLEVAMENTO
- PUNTO DI RECAPITO
- POZZETTO DI CACCIATA TIPO MILANO

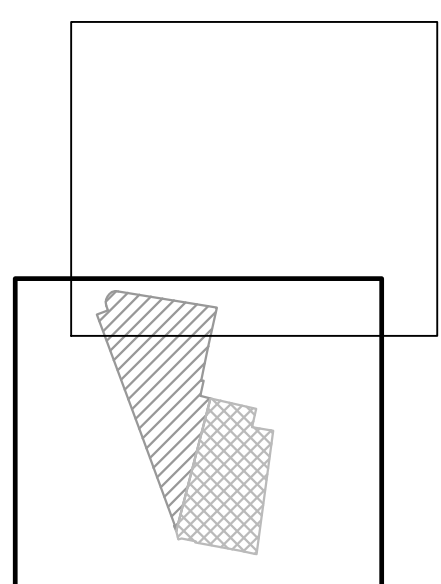

COMUNE DI VERONA  
AZIENDA MOBILITA' TRASPORTI S.P.A.

SISTEMA DI TRASPORTO PUBBLICO DI TIPO FILOVIARIO

GARA D'APPALTO PER LA PROGETTAZIONE ESECUTIVA,  
L'ESECUZIONE DEI LAVORI E LA FORNITURA DEI VEICOLI

OFFERTA TECNICA  
B2 - PROGETTO DEFINITIVO



AGGIORNAMENTO DEL PROGETTO DEFINITIVO DI OFFERTA

ELABORATO:

DEPOSITO  
PROGETTO ARCHITETTONICO  
Redi tecnologiche - Acque nere  
Planimetria - Tav. I

ATI:



| REV. | DATA       | DESCRIZIONE                                                                                            | ELABORATO  | PRODOTTO        | VERIF.          | APPROVATO       |
|------|------------|---|------------|-----------------|-----------------|-----------------|
| 0    | 10/01/2023 | Aggiornamento del progetto definitivo di offerta in seguito alla Conferenza dei Servizi del 05/01/2023 | Architetto | Ing. M. Mazzini | Ing. M. Mazzini | Ing. M. Mazzini |
| 1    | 10/01/2023 | Correzione                                                                                             | Architetto | Ing. M. Mazzini | Ing. M. Mazzini | Ing. M. Mazzini |

Il presente documento non può essere copiato, ristampato o altrimenti pubblicato in tutto o in parte, senza il consenso scritto. Ogni utilizzo non autorizzato sarà perseguito a norma di legge.  
This document may not be copied, reproduced or published either in part or entirely, without the written permission. Unauthorized use will be prosecuted by law.