

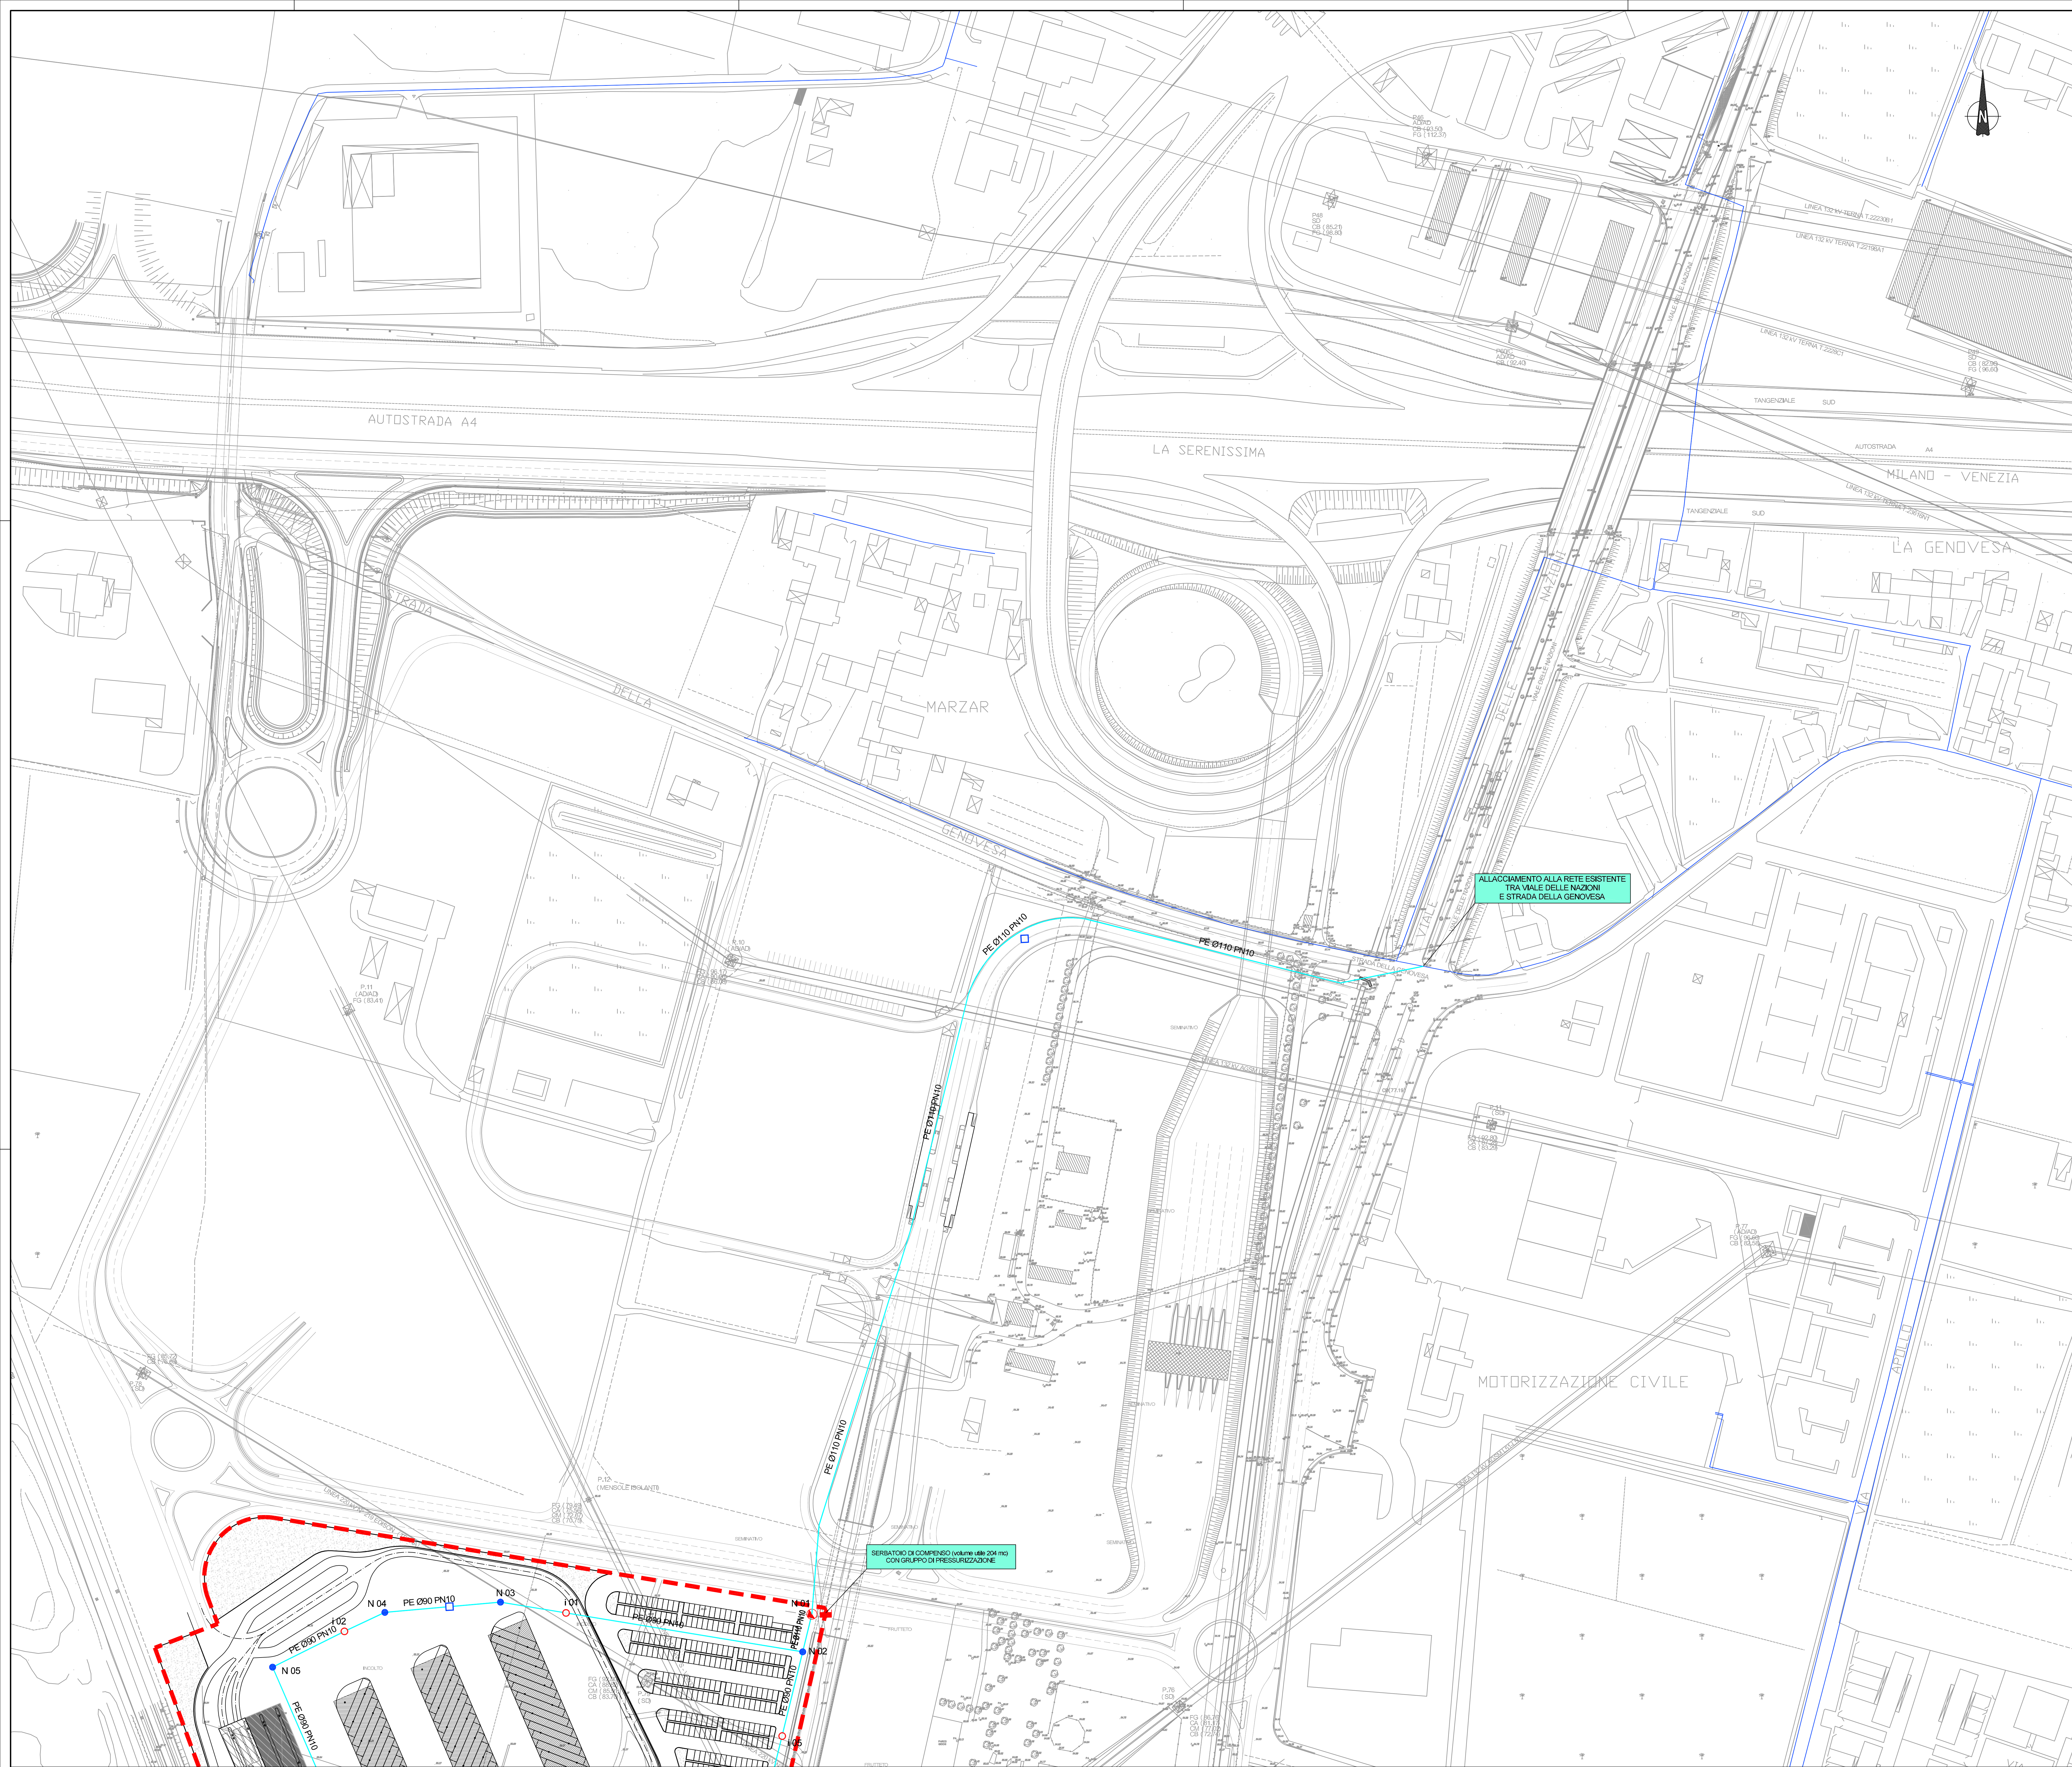


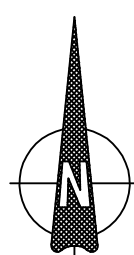

LEGENDA

- LIMITE INTERVENTO DI PRIMA FASE
- RETE DI DISTRIBUZIONE DI PROGETTO
- RETE DI DISTRIBUZIONE ESISTENTE
- NODO DI RETE
- IDRANTE DI SOPRASUOLO
- SERBATOIO INTERRATO CON GRUPPO DI PRESSURIZZAZIONE
- POZZETTO DI DILATAZIONE
- POZZETTO DI SCARICO
- POZZETTO DI SFIATO
- N XX NUMERO NODO
- I 0X NUMERO IDRANTE

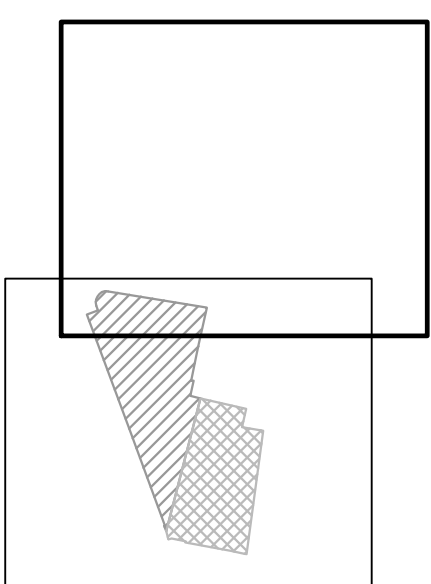

COMUNE DI VERONA
AZIENDA MOBILITA' TRASPORTI S.P.A.

SISTEMA DI TRASPORTO PUBBLICO DI TIPO FILOVIARIO

GARA D'APPALTO PER LA PROGETTAZIONE ESECUTIVA,
L'ESECUZIONE DEI LAVORI E LA FORNITURA DEI VEICOLI

OFFERTA TECNICA
B2 - PROGETTO DEFINITIVO



AGGIORNAMENTO DEL PROGETTO DEFINITIVO DI OFFERTA

ELABORATO:

DEPOSITO
PROGETTO ARCHITETTONICO
Redi tecnologiche - Acque nere
Planimetria - Tav. 2

ATI:



REV.	DATA	DESCRIZIONE	ELABORATO	PRODOTTO	VERO	APPROVATO
0	10/01/2017	Aggiornamento del progetto definitivo di offerta in seguito alla Conferenza dei Servizi del 05/01/2017	Architettura	Prodotto	Verificato	Approvato
1	10/01/2017	Correzione	Struttura	Prodotto	Verificato	Approvato

Il presente documento non può essere copiato, riprodotto o altrimenti pubblicato in tutto o in parte, senza il consenso scritto. Ogni utilizzo non autorizzato sarà perseguito a norma di legge.
This document may not be copied, reproduced or published either in part or entirely, without the written permission. Unauthorized use will be prosecuted by law.