


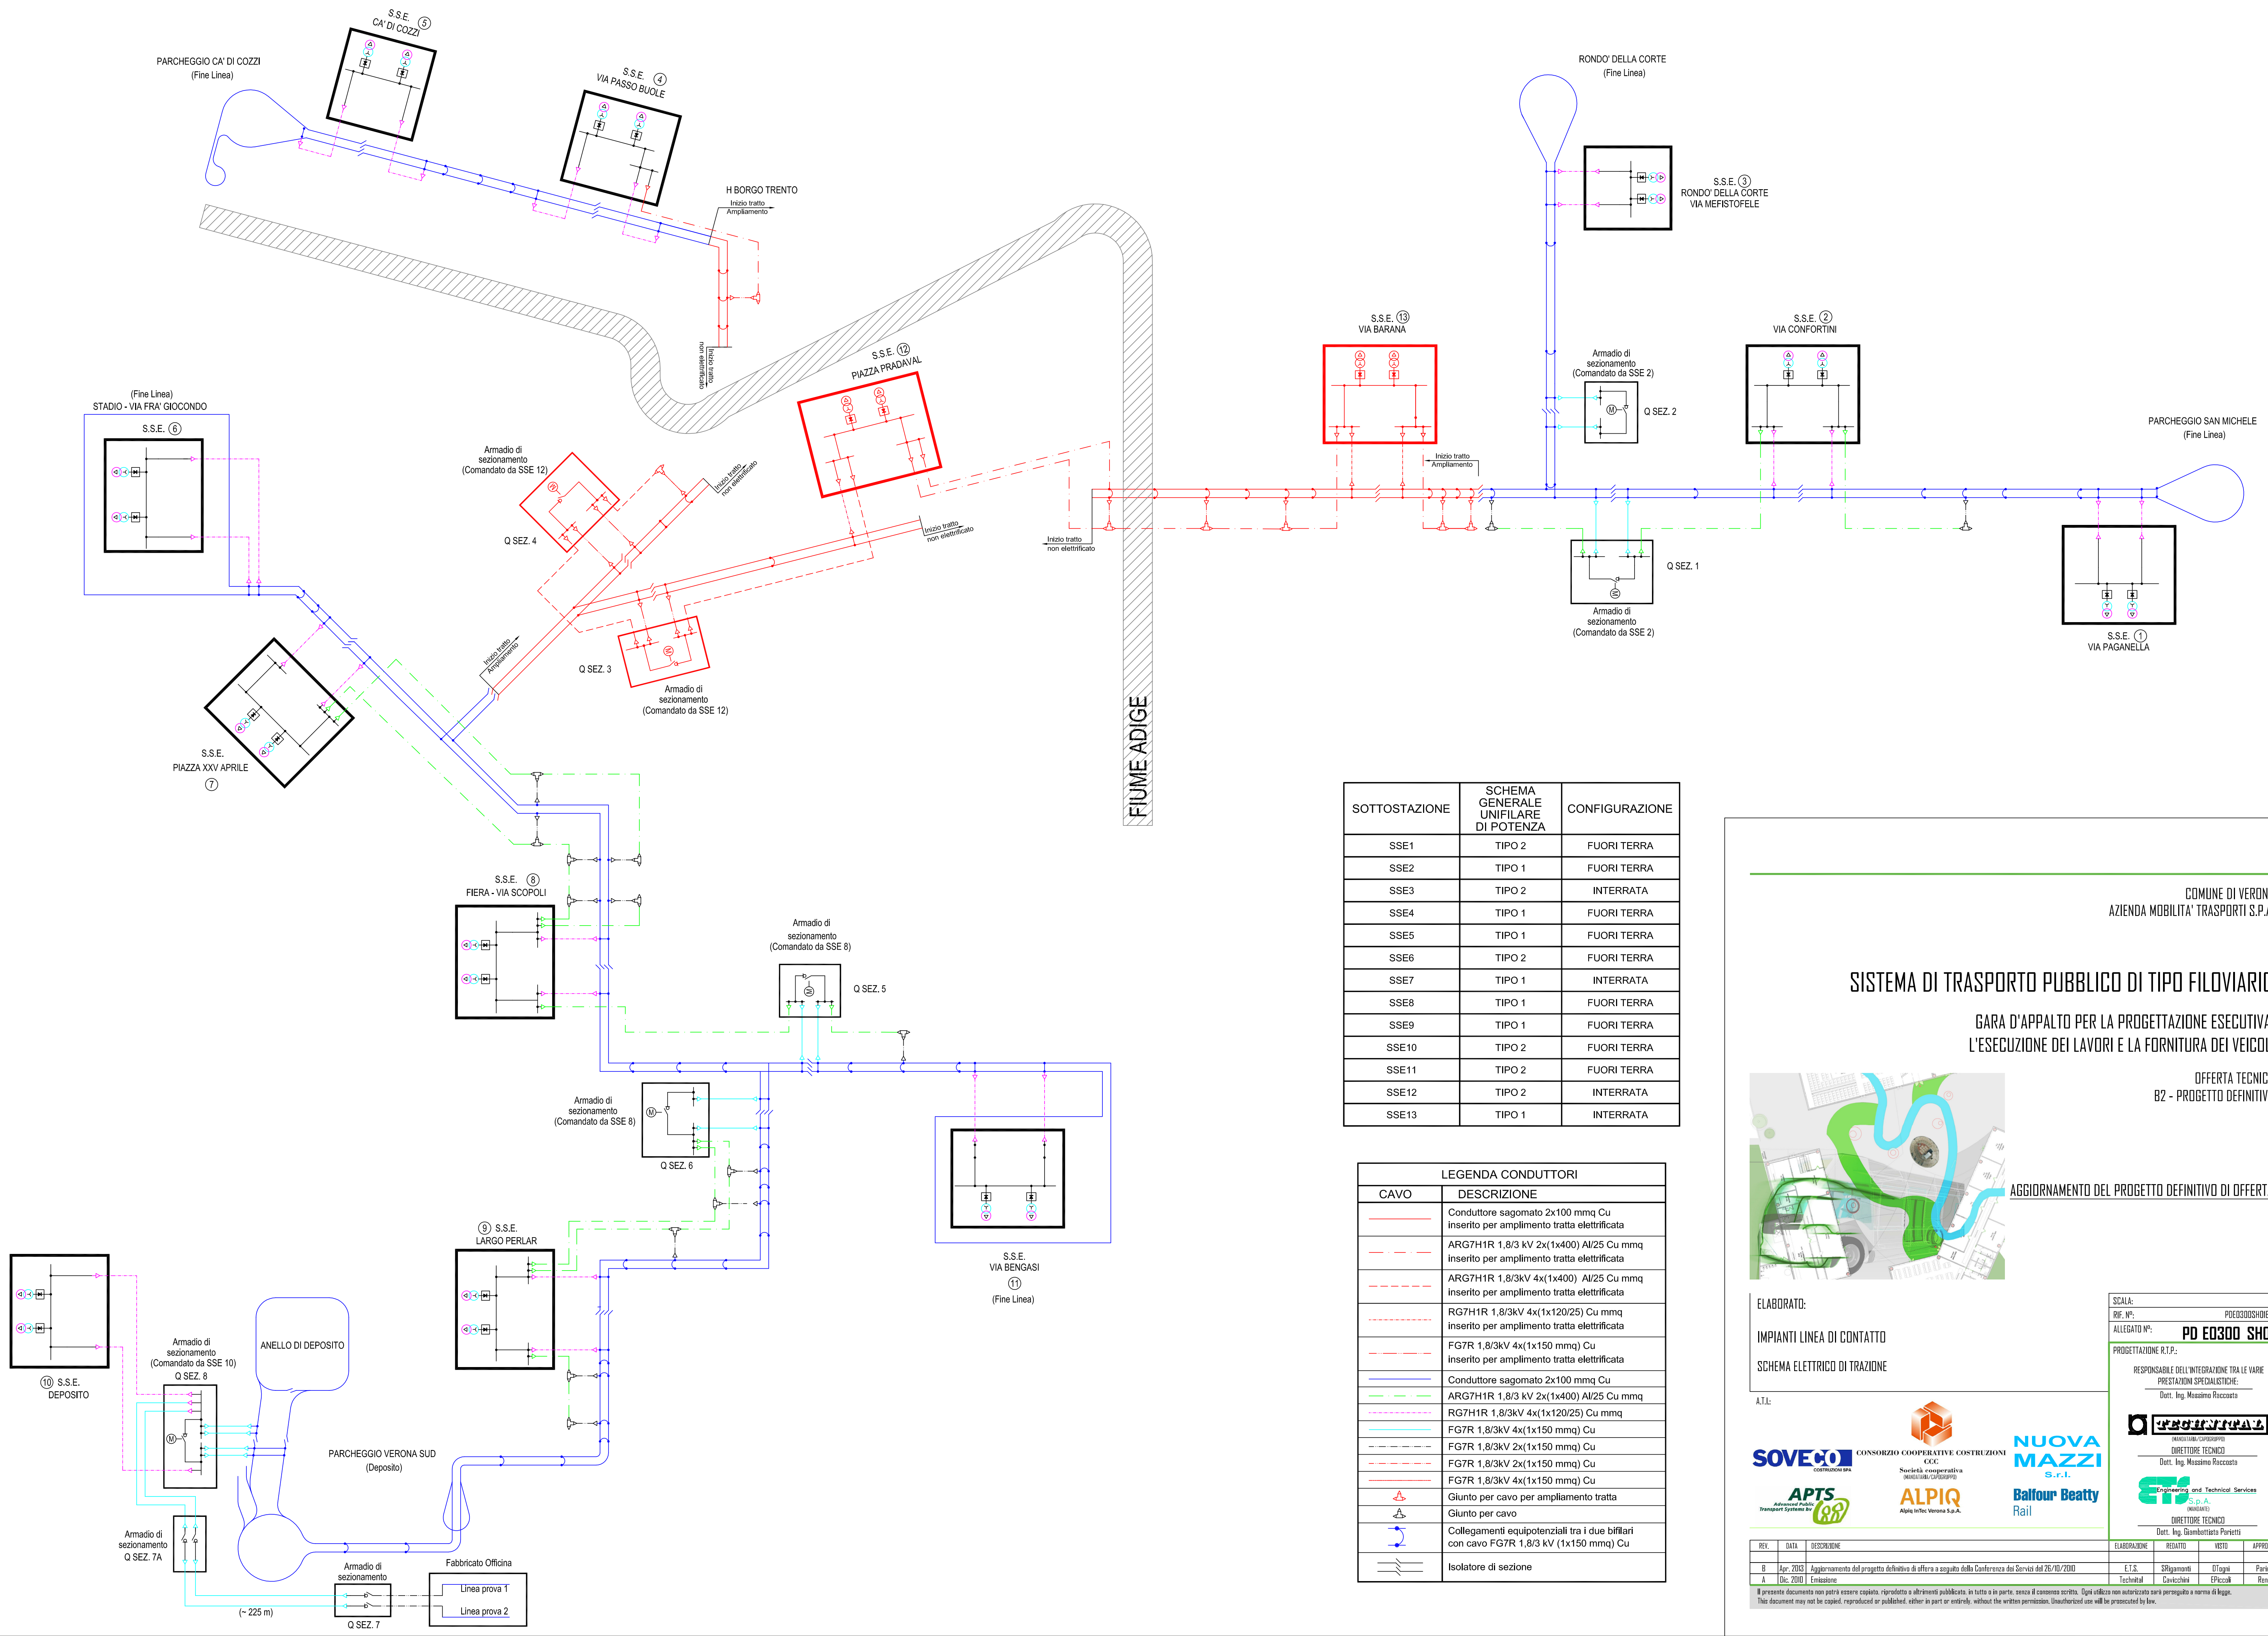

SOTTOSTAZIONE	SCHEMA GENERALE UNIFILARE DI POTENZA	CONFIGURAZIONE
SSE1	TIPO 2	FUORI TERRA
SSE2	TIPO 1	FUORI TERRA
SSE3	TIPO 2	INTERRATA
SSE4	TIPO 1	FUORI TERRA
SSE5	TIPO 1	FUORI TERRA
SSE6	TIPO 2	FUORI TERRA
SSE7	TIPO 1	INTERRATA
SSE8	TIPO 1	FUORI TERRA
SSE9	TIPO 1	FUORI TERRA
SSE10	TIPO 2	FUORI TERRA
SSE11	TIPO 2	FUORI TERRA
SSE12	TIPO 2	INTERRATA
SSE13	TIPO 1	INTERRATA


LEGENDA CONDUTTORI	
CAVO	DESCRIZIONE
	Conduttore sagomato 2x100 mmq Cu inserito per ampliamento tratta elettrificata
	ARG7H1R 1,8/3 kV 2x(1x400) Al/25 Cu mmq inserito per ampliamento tratta elettrificata
	ARG7H1R 1,8/3kV 4x(1x400) Al/25 Cu mmq inserito per ampliamento tratta elettrificata
	RG7H1R 1,8/3kV 4x(1x120/25) Cu mmq inserito per ampliamento tratta elettrificata
	FG7R 1,8/3kV 4x(1x150 mmq) Cu inserito per ampliamento tratta elettrificata
	Conduttore sagomato 2x100 mmq Cu
	ARG7H1R 1,8/3 kV 2x(1x400) Al/25 Cu mmq
	RG7H1R 1,8/3kV 4x(1x120/25) Cu mmq
	FG7R 1,8/3kV 4x(1x150 mmq) Cu
	FG7R 1,8/3kV 2x(1x150 mmq) Cu
	FG7R 1,8/3kV 4x(1x150 mmq) Cu
	Giunto per cavo per ampliamento tratta
	Giunto per cavo
	Collegamenti equipotenziali tra i due bifilari con cavo FG7R 1,8/3 kV (1x150 mmq) Cu
	Isolatore di sezione

COMUNE DI VERONA
AZIENDA MOBILITA' TRASPORTI S.P.A.

SISTEMA DI TRASPORTO PUBBLICO DI TIPO FILOVIARIO

GARA D'APPALTO PER LA PROGETTAZIONE ESECUTIVA,
L'ESECUZIONE DEI LAVORI E LA FORNITURA DEI VEICOLI

OFFERTA TECNICA
B2 - PROGETTO DEFINITIVO

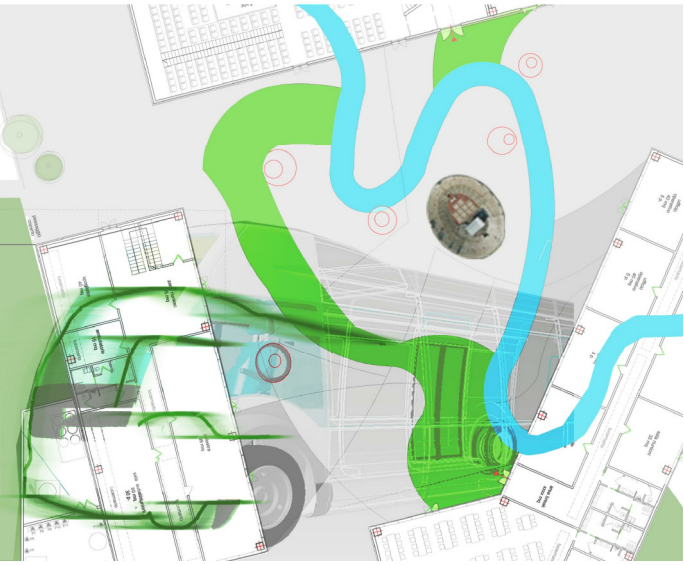

AGGIORNAMENTO DEL PROGETTO DEFINITIVO DI OFFERTA

ELABORATO:
IMPIANTI LINEA DI CONTATTO
SCHEMA ELETTRICO DI TRAZIONE

A.T.I.:



REV.	DATA	DESCRIZIONE	ELABORAZIONE	RELIATO	VISTO	APPROVATO
8	Apr. 2015	Aggiornamento del progetto definitivo di offerta a seguito della Conferenza dei Servizi del 26/10/2010	E.T.S.	Sfagomotti	Offagna	Parietti
A	Dic. 2011	Emissione	Technical	Cavicchini	Epicola	Renes

Il presente documento non potrà essere copiato, riprodotto o altrimenti pubblicato, in tutto o in parte, senza il consenso scritto. Ogni utilizzo non autorizzato sarà perseguito a norma di legge.
This document may not be copied, reproduced or published, either in part or entirely, without the written permission. Unauthorized use will be prosecuted by law.