
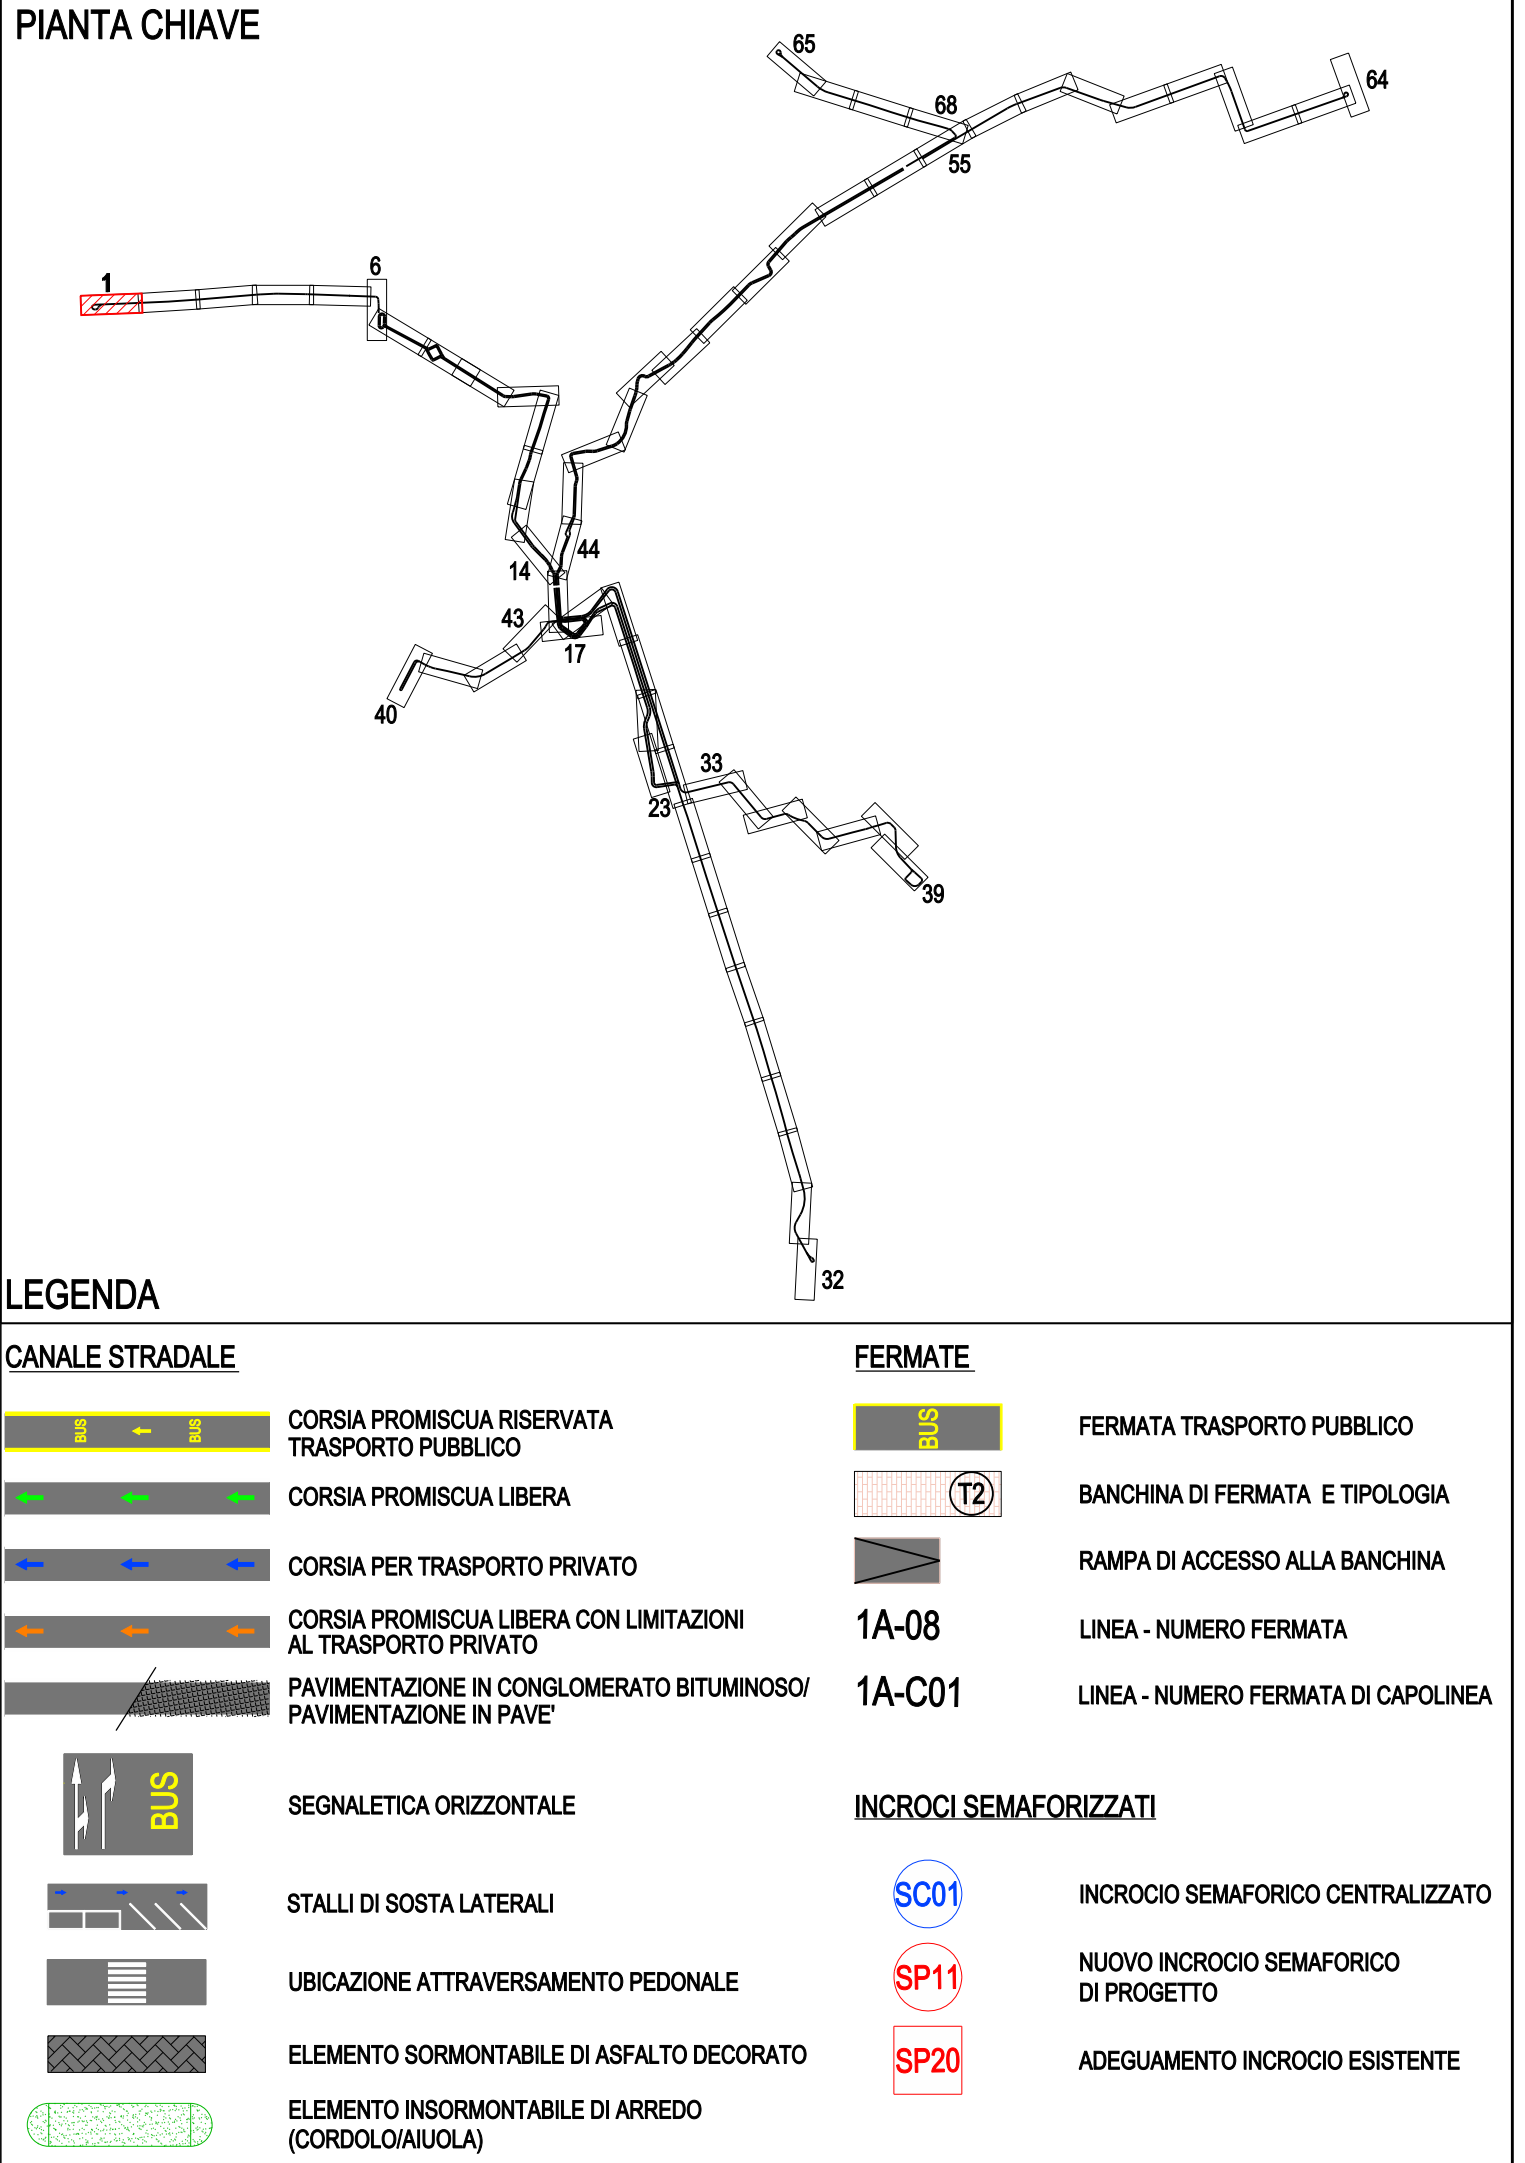
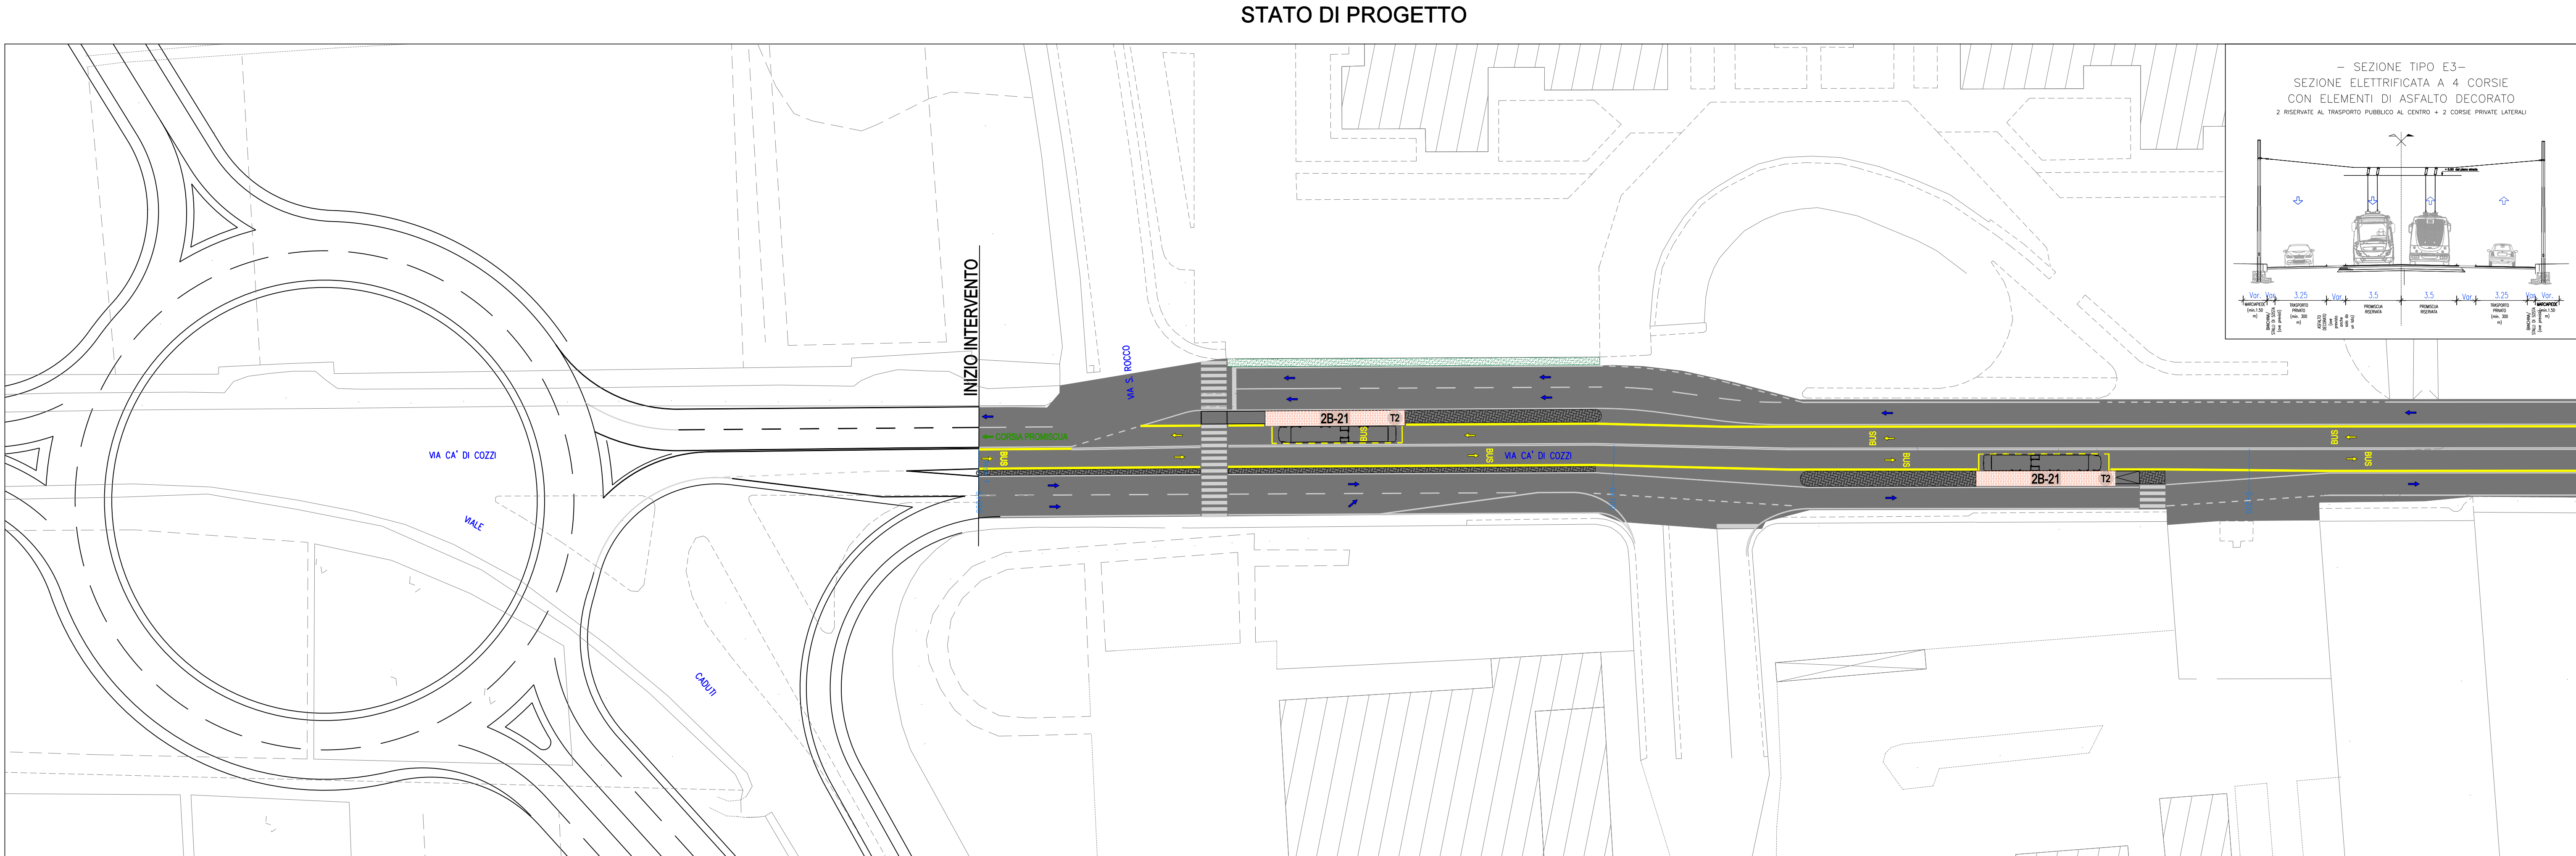


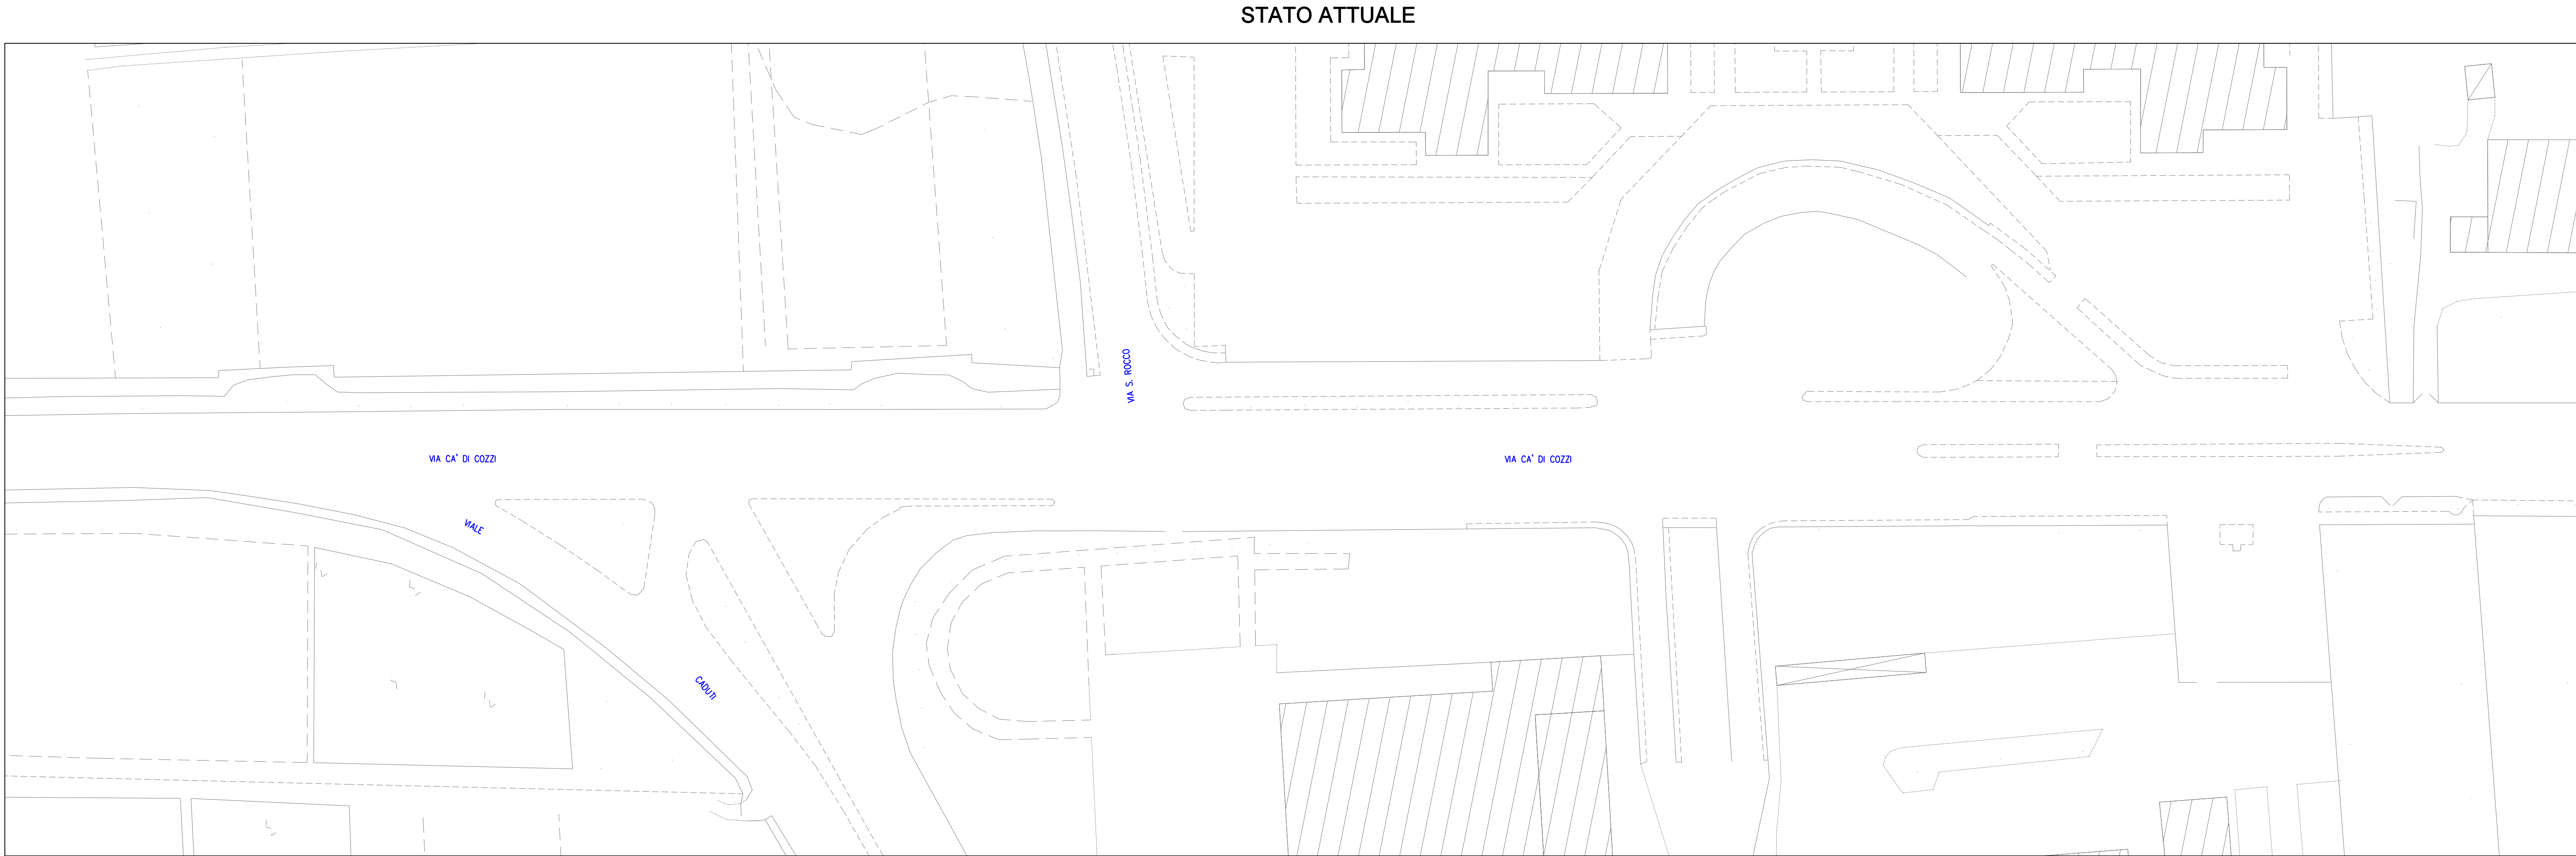

COMUNE DI VERONA
AZIENDA MOBILITA' TRASPORTI S.P.A.

SISTEMA DI TRASPORTO PUBBLICO DI TIPO FILOVIARIO

GARA D'APPALTO PER LA PROGETTAZIONE ESECUTIVA,
L'ESECUZIONE DEI LAVORI E LA FORNITURA DEI VEICOLI

OFFERTA TECNICA
B2 - PROGETTO DEFINITIVO

PROGETTO :
OPERE STRADALI
PROGETTO DEL CANALE STRADALE
Stato di fatto e di Progetto
Ca' di Cozzi - Piazzale Stefani (Linea 2A) - Planimetria Tav. I/68

CONCORRENTE
ATE:

SCALA
REF. N° PD 80103 PLOIA.dwg
ALLEGATO N° PD 80103 PLOIA

PROGETTAZIONE
COSTITUTTORE R.I.P.:

SOVECO
CONSORZIO COOPERATIVE COSTRUZIONI
MAZZI
APTS
ALPIQ
Balfour Beatty Rail

PROGETTORE
DIRETTORE TECNICO
Dott. Ing. Massimo Raccosta

PROGETTORE
DIRETTORE TECNICO
Dott. Arch. Valentina Buttarini

REV.	DATA	DESCRIZIONE	ELABORAZIONE	REDAZIONE	VERIFICA	APPROVATO
A	02/2001	Emissione	Tecnicista	Cavicchioli	EPiccoli	Ramos

Il presente documento non potrà essere copiato, riprodotto o altrimenti pubblicato, in tutto o in parte, senza il consenso scritto. Ogni utilizzo non autorizzato sarà perseguito a norma di legge.
This document may not be copied, reproduced or published, either in part or entirely, without the written permission. Unauthorized use will be prosecuted by law.