


STATO ATTUALE

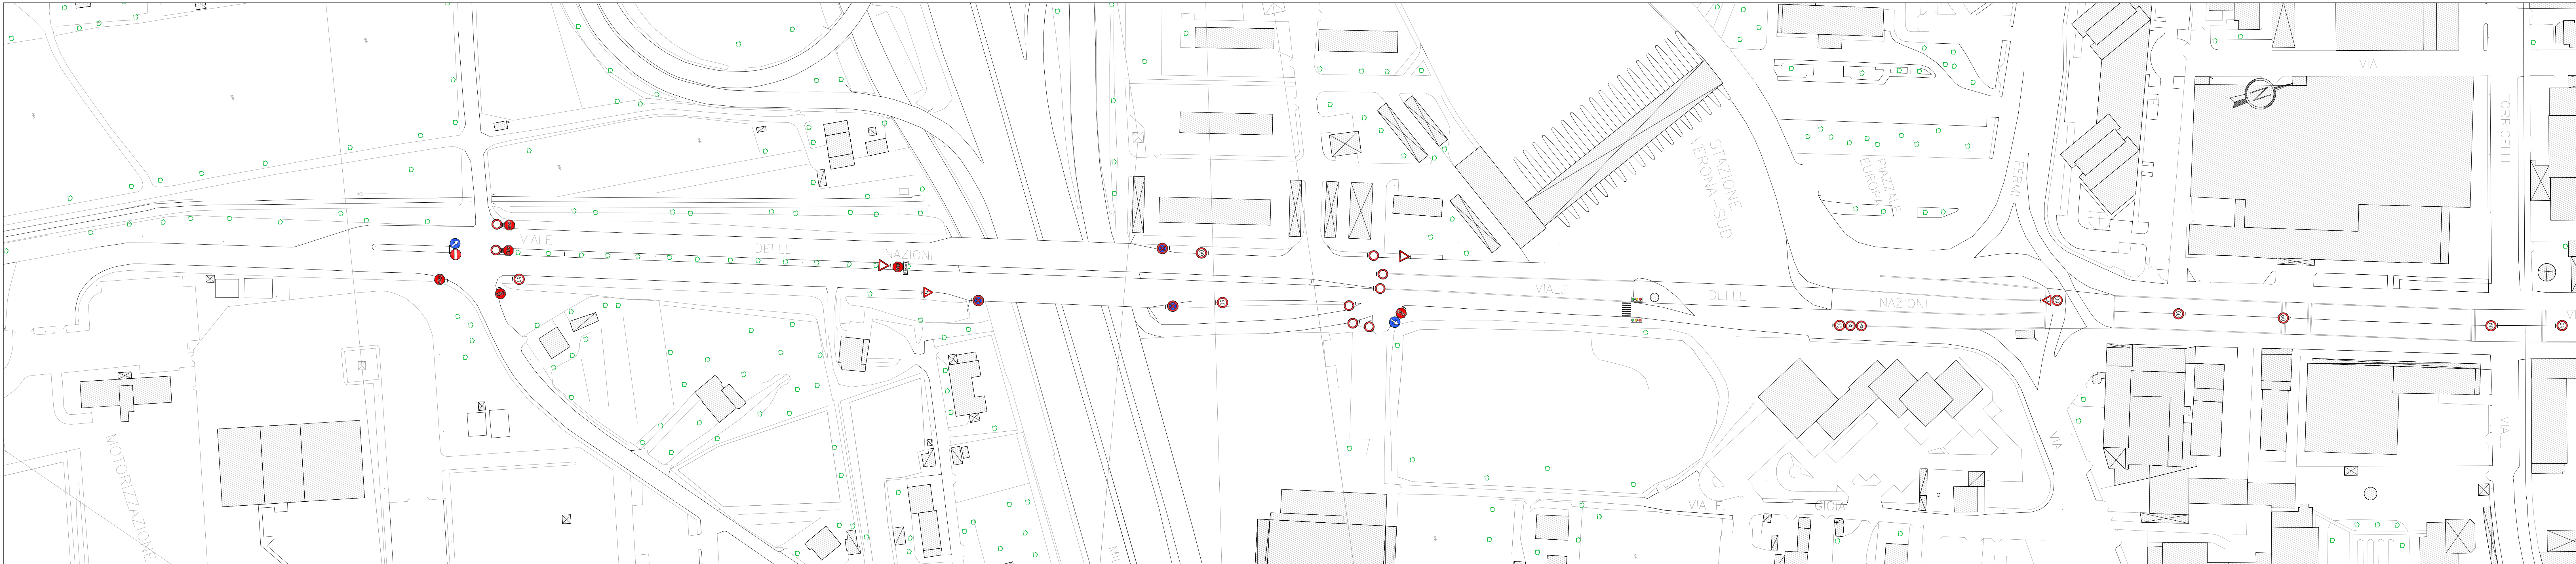

STATO DI PROGETTO



LEGENDA
(segnaletica verticale)

FIGURA II 2

FIGURA II 4/5

FIGURA II 14

FIGURA II 13

FIGURA II 17

FIGURA II 23

FIGURA II 26

FIGURA II 31a

FIGURA II 35

FIGURA II 36

FIGURA II 37

FIGURA II 43b

FIGURA II 46

FIGURA II 47

FIGURA II 50

FIGURA II 54

FIGURA II 55

FIGURA II 60a/60b

FIGURA II 71

FIGURA II 74

FIGURA II 75

FIGURA II 76

FIGURA II 79d

FIGURA II 80a/80b/80c

FIGURA II 81a/81b/81c

FIGURA II 82a/82b

FIGURA II 83

FIGURA II 88

FIGURA II 90

FIGURA II 92a/92b

FIGURA II 302

FIGURA II 303

FIGURA II 309

FIGURA II 339
(collegato al tratto stradale interessato)

FIGURA II 341

FIGURA II 348

FIGURA II 349

FIGURA II 449

MODELLO II 2

MODELLO II 4b

MODELLO II 5 a1/a2/a3
(segnale composto)

POSIZIONE CARTELLI
VERTICALE SINGOLO

POSIZIONE CARTELLI
VERTICALE DOPIPIO

SEGNALETICA NUOVA/AGGIUNTA

SEGNALETICA SPOSTATA/RIPROZZIONATA
NEL RAGGIO DI 50m

SEGNALETICA ELIMINATA

SENSI DI MARCIA

LEGENDA
CANALE STRADALE

CORSA PROMISCUA RISERVATA
TRASPORTO PUBBLICO

CORSA PROMISCUA LIBERA

CORSA PER TRASPORTO PRIVATO

CORSA PROMISCUA LIBERA CON LIMITAZIONI
AL TRASPORTO PRIVATO

SEGNALETICA ORIZZONTALE

STALLI DI SOSTA LATERALI

UBICAZIONE ATTRAVERSAmento PEDONALE

ELEMENTO SORVEGLIABILE DI ASFALTO DECORATO

ELEMENTO INSONORIZZABILE DI ARREDO
(CORSDOLO/ARAL)

FERMATE

FERMATA TRASPORTO PUBBLICO

BANCHINA DI FERMATA E TIPOLOGIA

RAMPA DI ACCESSO ALLA BANCHINA

1A-08
LINEA - NUMERO FERMATA

1A-C01
LINEA - NUMERO FERMATA DI CAROLINEA

INGROSSI SEMAFORIZZATI

INCROCIO SEMAFORICO CENTRALIZZATO

NUOVO INCROCIO SEMAFORICO
DI PROGETTO

ADEGUAMENTO INCROCIO ESISTENTE

KEYMAP

ROTATORIA
CA'DI COZZI

BORGIO TRENTINO

VERONETTA

BORGIO S. CROCE

BORGIO VENEZIA

STADIO

STAZIONE
FF.SS.

FIERA

BORGIO ROMA

OSPEDALE
POLICLINICO

GENOVESA

AREA ZTL

LINEA 1A: S. Michele-Stazione

LINEA 1B: Rondo della Corte-Studio

LINEA 2A: Borgo Roma-Ca di Cost

LINEA 2B: Borgo Trento-Verona Sud

COMUNE DI VERONA
AZIENDA MOBILITA' TRASPORTI S.P.A.

SISTEMA DI TRASPORTO PUBBLICO DI TIPO FILOVIARIO

GARA D'APPALTO PER LA PROGETTAZIONE ESECUTIVA,
L'ESECUZIONE DEI LAVORI E LA FORNITURA DEI VEICOLI

OFFERTA TECNICA
B2 - PROGETTO DEFINITIVO

PROGETTO:
OPERE STRADALI
PROGETTO DEL CANALE STRADALE
Segnaletica orizzontale e verticale - PLANIMETRIA
Genovese, Casella Sud, Viale delle Nazioni, Viale del Lavoro - Tav. 01 di 20

CONCORRENTE
AS

SCALA
RIF. N°
ALLEGATO N°
PD B0107 PL 01A/01A

PROGETTAZIONE
CONTRATTI D.L.P.

SOVERO

ALPIQ

Balfour Beatty Rail

MAZZI

GIRPA

REDAZIONE

PROGETTO

VERIFICA

APPROVATO

Il presente documento non potrà essere copiato, ristampato o altrimenti pubblicato, in tutto o in parte, senza il consenso scritto. Ogni utilizzo non autorizzato sarà perseguito a norma di legge.
This document may not be copied, reproduced or published in part or entirely, without the written permission. Unauthorized use will be prosecuted by law.