

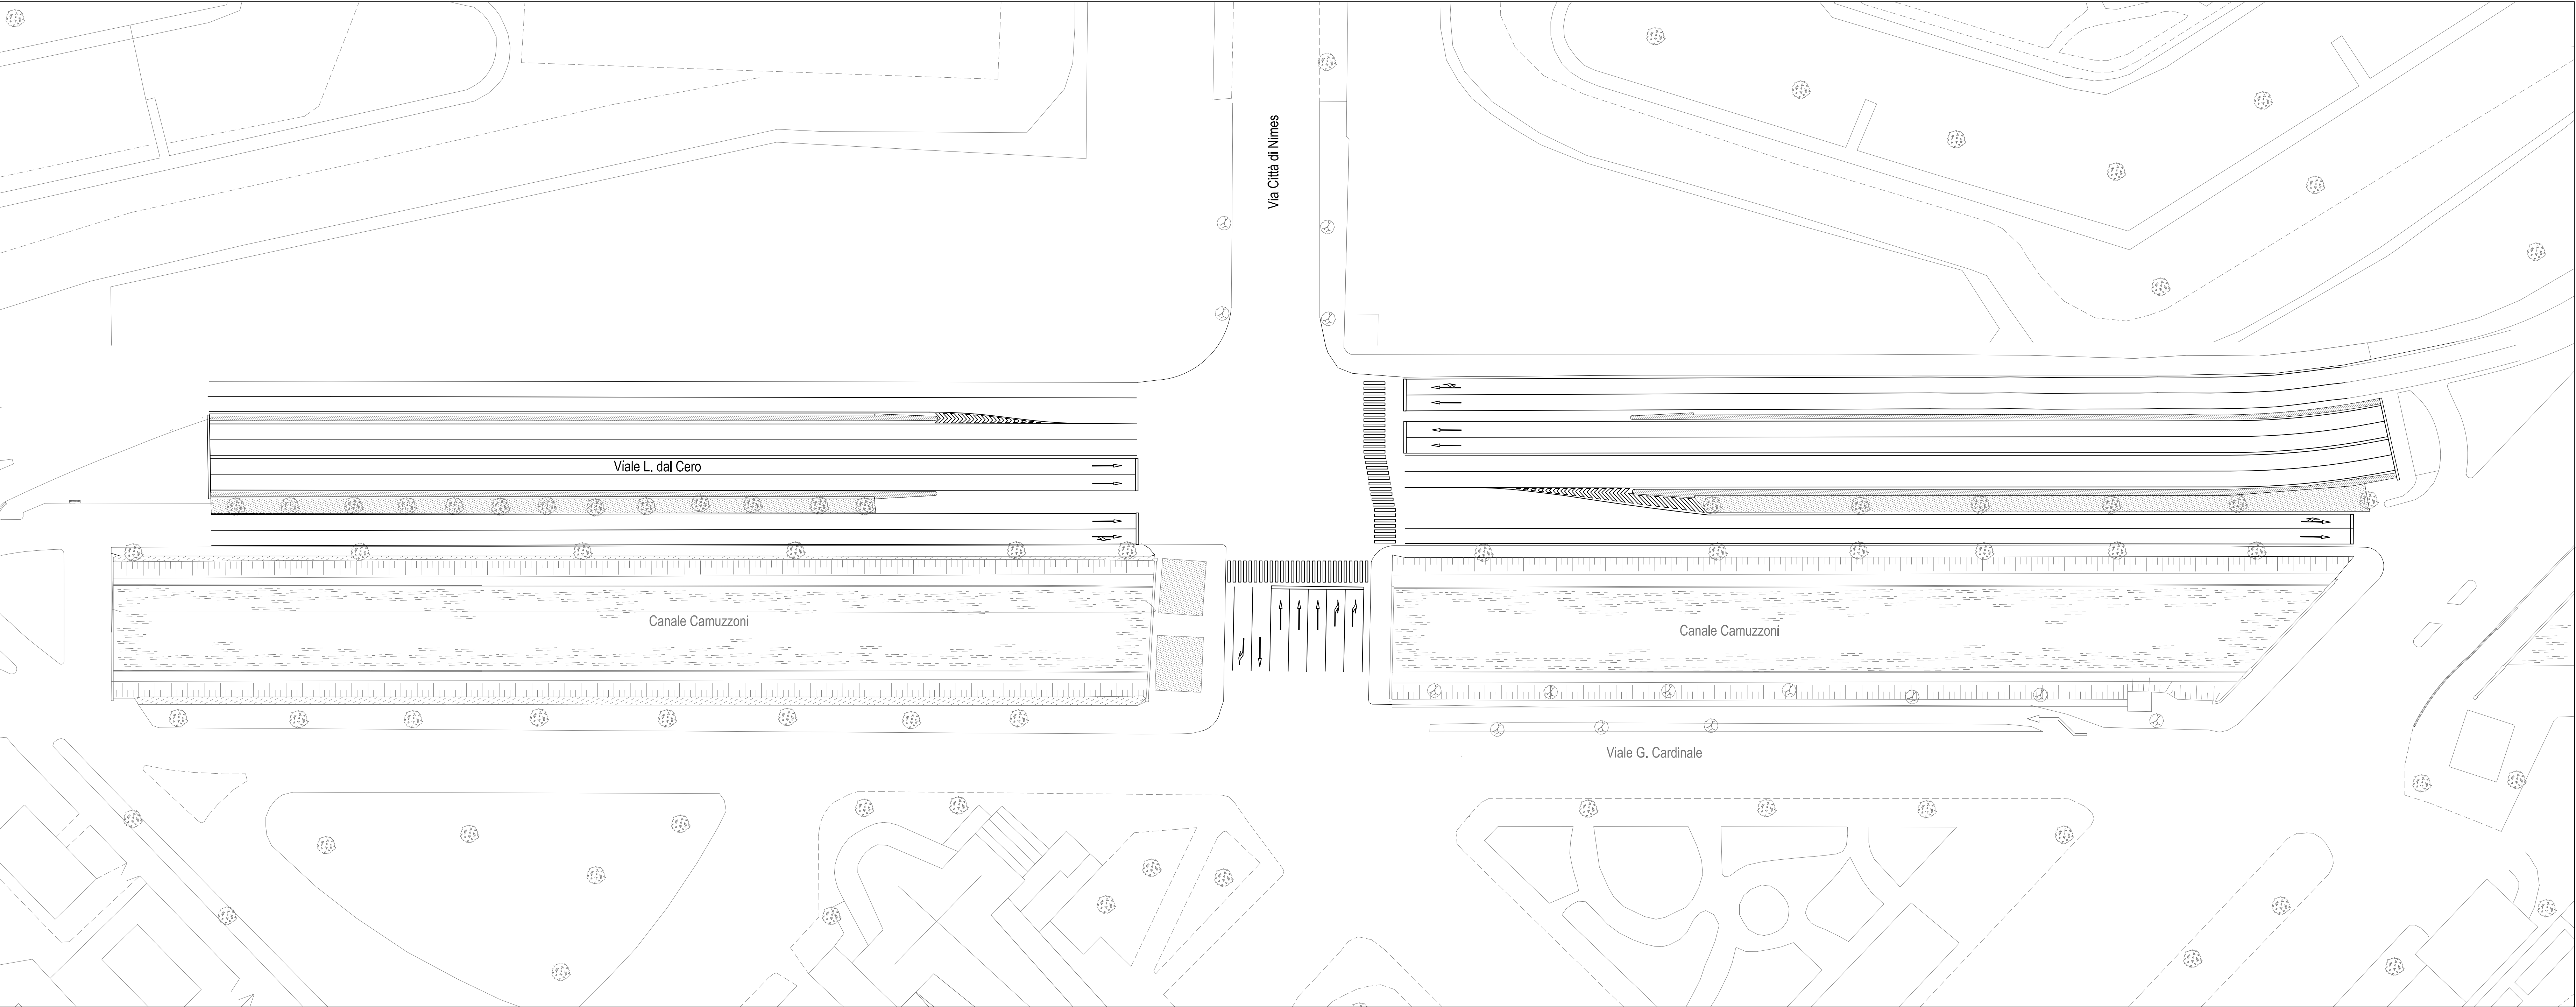


PIANTA STATO DI FATTO

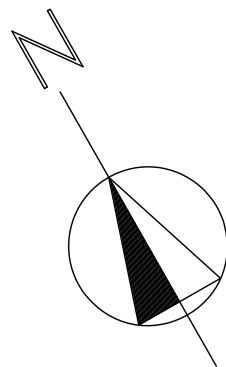

PIANTA STATO DI PROGETTO

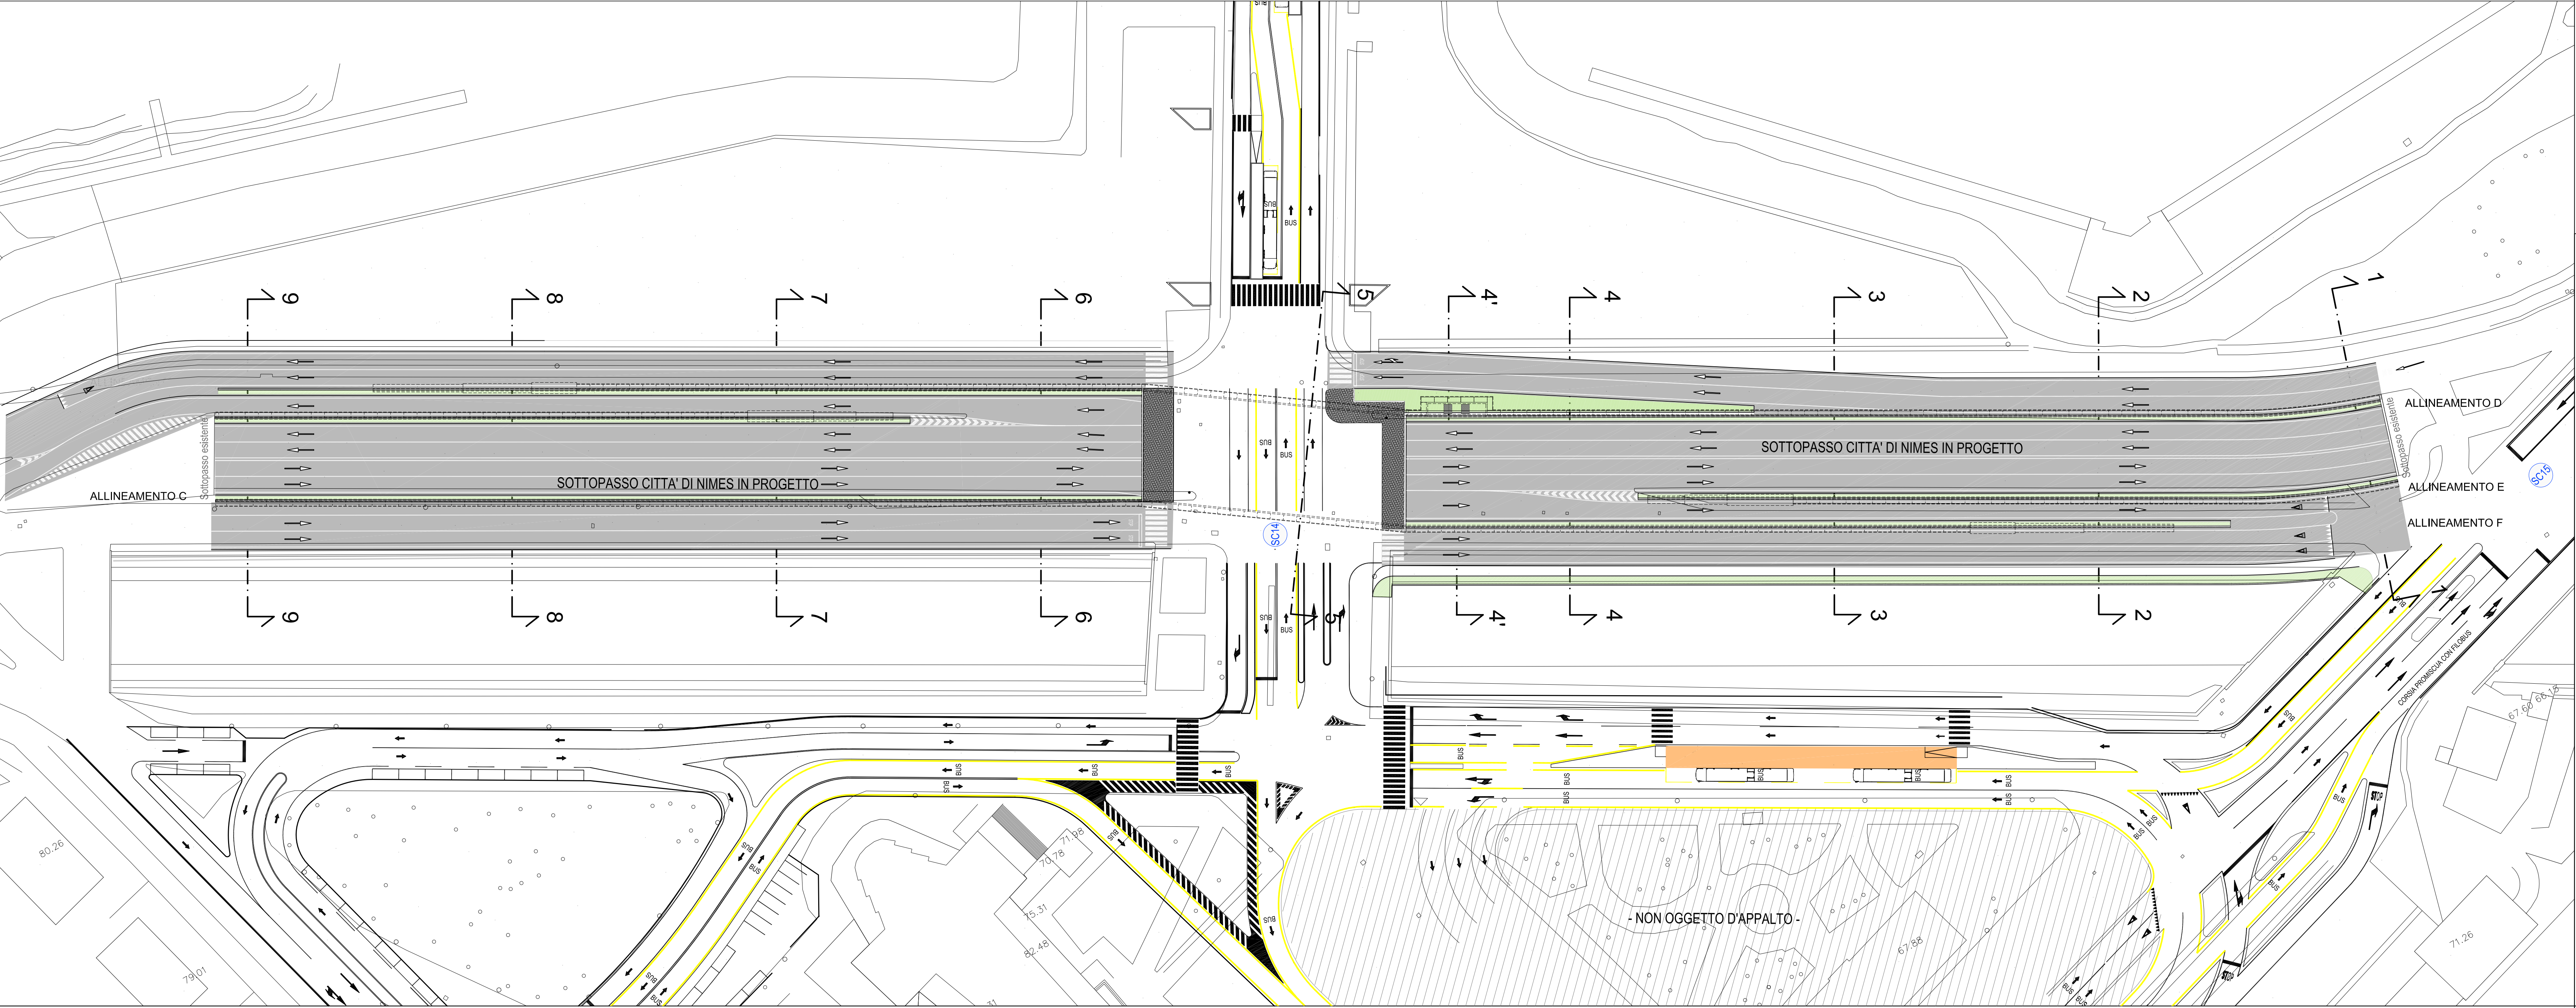

0 10 20 30 40 50m

COMUNE DI VERONA
AZIENDA MOBILITA' TRASPORTI S.P.A.

SISTEMA DI TRASPORTO PUBBLICO DI TIPO FILOVIARIO

GARA D'APPALTO PER LA PROGETTAZIONE ESECUTIVA,
L'ESECUZIONE DEI LAVORI E LA FORNITURA DEI VEICOLI

OFFERTA TECNICA
B2 - PROGETTO DEFINITIVO



PROGETTO :
OPERE STRADALI
OPERE D'ARTE
SOTTOPASSO VIA CITTA' DI NIMES
Planimetrie stato di fatto e di progetto

CONCORDANTE
A/B



REV.	DATA	DESCRIZIONE	ELABORATORE	REDAZIONE	PROGETTO	APPROVATO
A	20.10.2017	1. Elaborazione	Technical	Graphic	Project	Review

Il presente documento non potrà essere copiato, riprodotto o altrimenti pubblicato, in tutto o in parte, senza il consenso scritto. Qual'effettiva non autorizzato avrà perseguito a norma di legge.
This document may not be copied, reproduced or published, either in part or entirely, without the written permission. Unauthorized use will be prosecuted by law.