



CENSIMENTO RETI TECNOLOGICHE AGSM S.p.A. – STATO DI FATTO

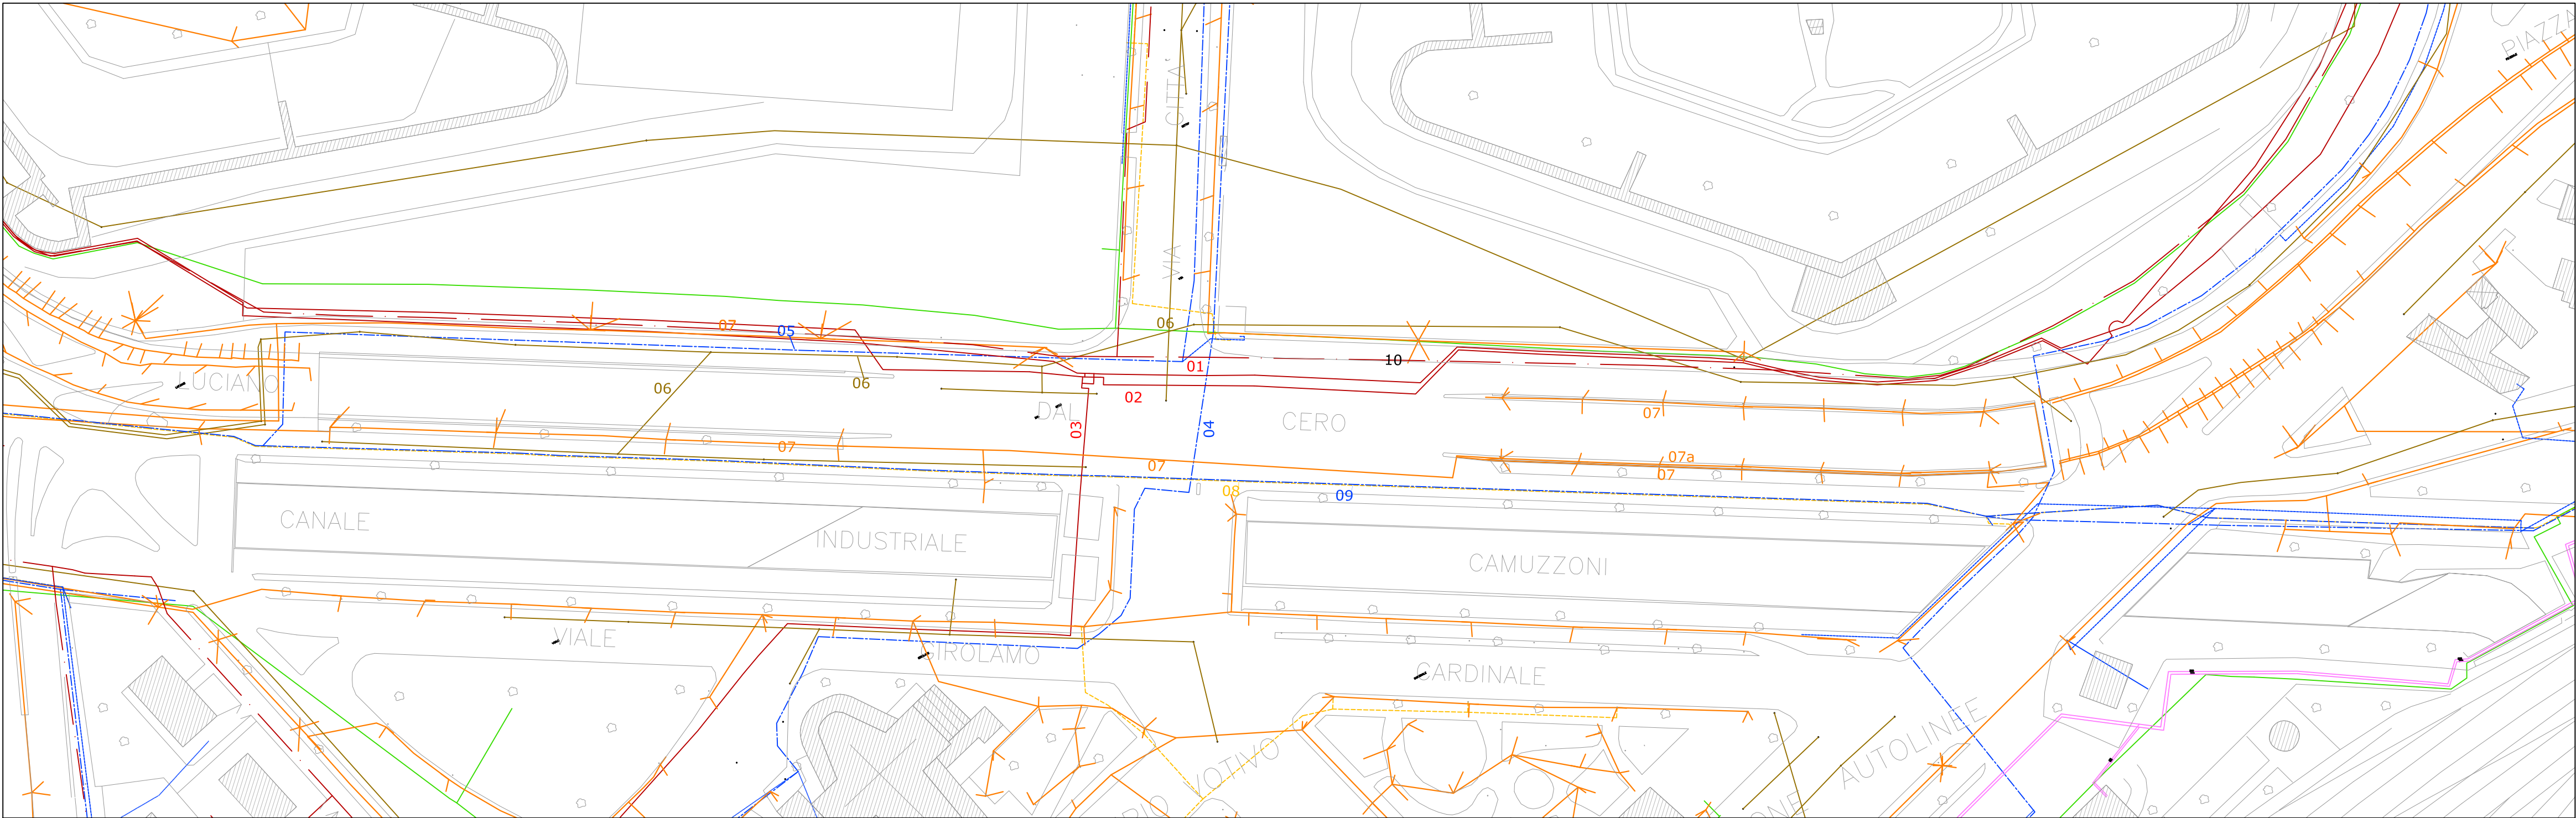

TRATTE RETI TECNOLOGICHE INTERFERENTI

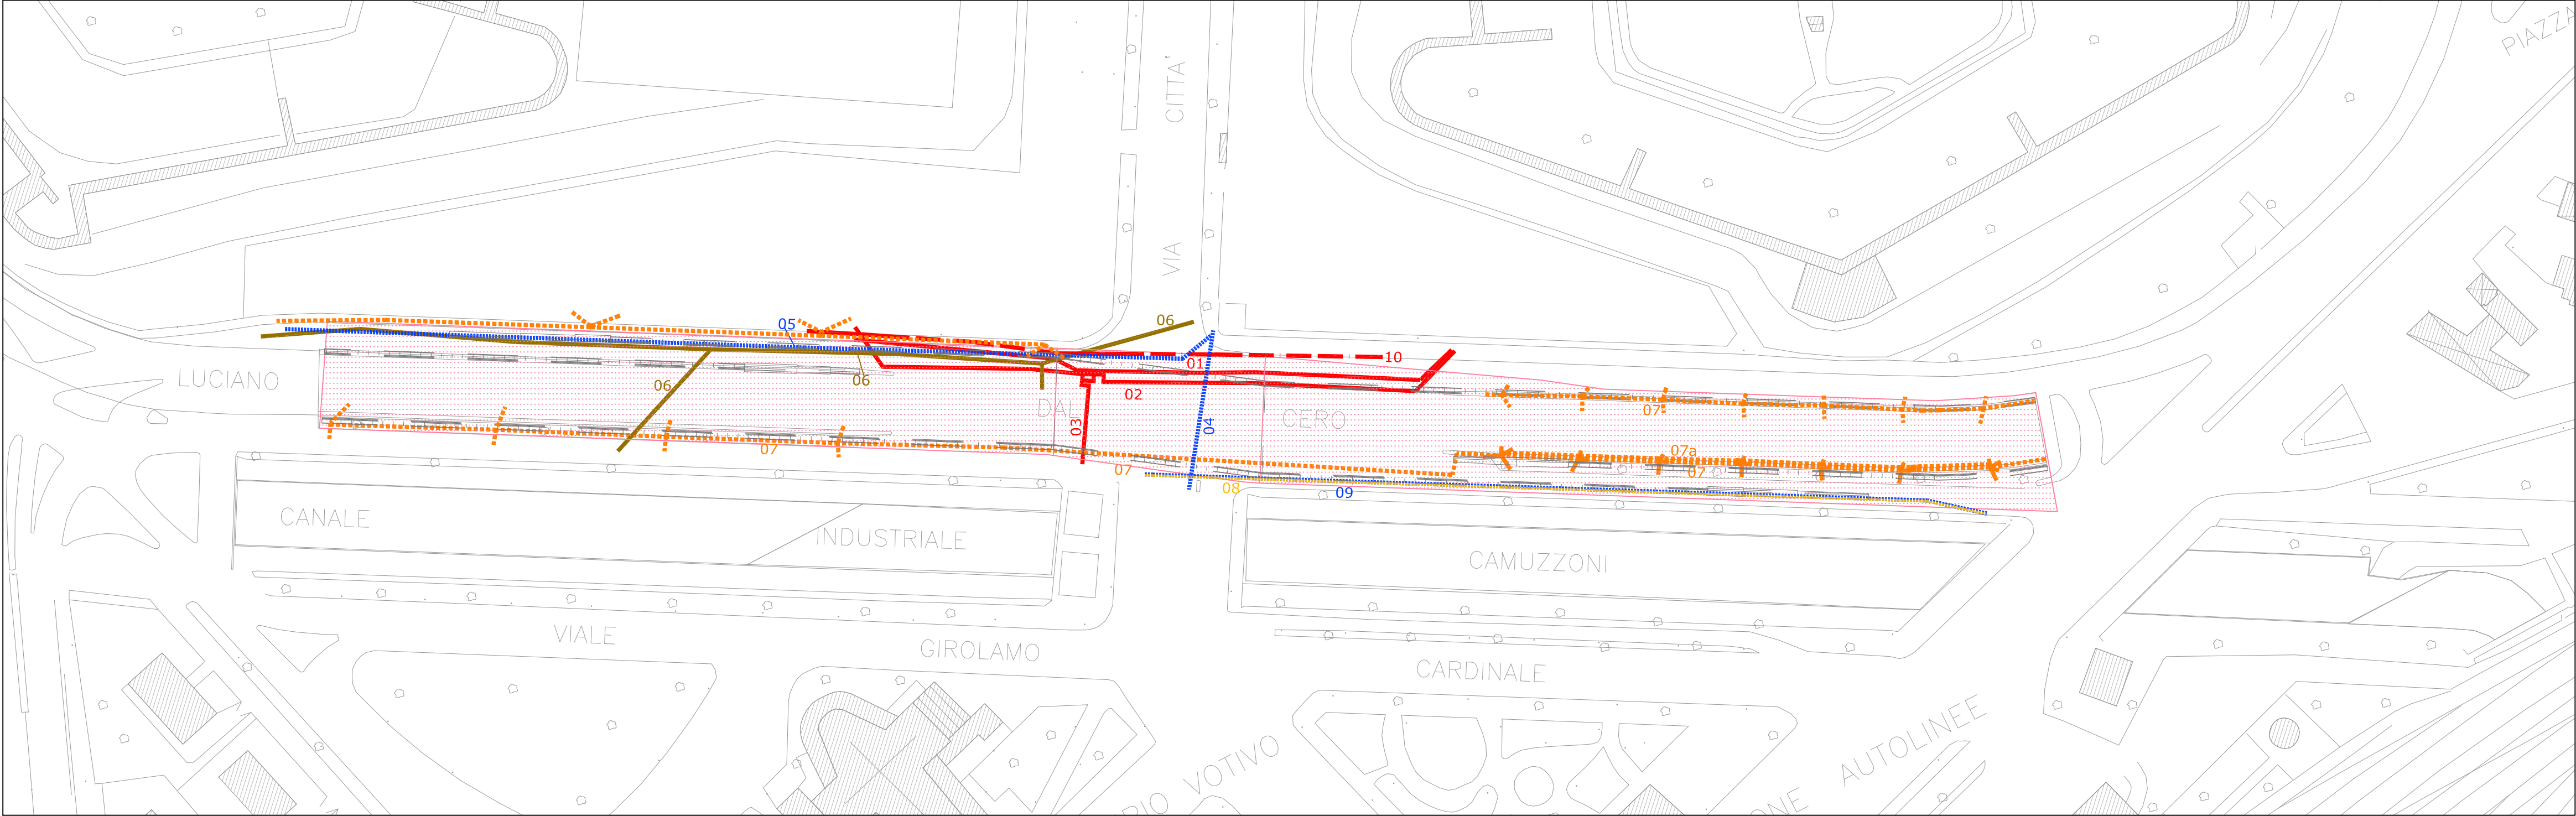

LEGENDA

- FC fognature comunali
- GA rete di distribuzione del gas metano ad alta pressione
- GB rete di distribuzione del gas metano a bassa e media pressione
- IR adduzione della rete idrica
- MT reti di media tensione 10 KV
- IP illuminazione pubblica (cavi aerei ed interrati – pali)
- TLC assi canalizzazioni

- INGOMBRO OPERE DI PROGETTO
- SVILUPPO DIAFRAMMI DI PROGETTO

Identificativo progressivo delle interferenze lungo tutto il tratto	Tipo di interferenza (lineare o puntuale)	Identificazione della tipologia dell'opera rappresentata	Tipologia servizio	Tratto di appartenenza	Comune su cui insiste l'interferenza	Ente gestore	Materiale di costruzione dell'elemento	Diametro della tubazione	Lunghezza tratta interferente	Cad.
01	L	GA	Tubazione Gas AP	SOTTOPASSO CITTÀ DI NIMES	VERONA	AGSM	acciaio	125	150	
02	L	GA	Tubazione Gas AP	SOTTOPASSO CITTÀ DI NIMES	VERONA	AGSM	acciaio	250	150	
03	L	GA	Tubazione Gas AP	SOTTOPASSO CITTÀ DI NIMES	VERONA	AGSM	acciaio	125	25	
04	L	MT	Media Tensione 10KV	SOTTOPASSO CITTÀ DI NIMES	VERONA	AGSM			40	
05	L	MT	Media Tensione 10KV	SOTTOPASSO CITTÀ DI NIMES	VERONA	AGSM			215	
06	L	FC	Fognatura pubblica	SOTTOPASSO CITTÀ DI NIMES	VERONA	AGSM			260	
07	L	IP	I.P. Cavi Interrati	SOTTOPASSO CITTÀ DI NIMES	VERONA	AGSM			730	
	P		I.P. Aerea (per illuminazione)	SOTTOPASSO CITTÀ DI NIMES	VERONA	AGSM				21
07a	L		I.P. Cavi Aerei	SOTTOPASSO CITTÀ DI NIMES	VERONA	AGSM			71	
08	L	TLC	Telecomunicazioni	SOTTOPASSO CITTÀ DI NIMES	VERONA	AGSM			205	
09	L	MT	Media Tensione 10KV	SOTTOPASSO CITTÀ DI NIMES	VERONA	AGSM			205	
10	L	GB	Tubazione Gas BP	SOTTOPASSO CITTÀ DI NIMES	VERONA	AGSM			140	

COMUNE DI VERONA
AZIENDA MOBILITA' TRASPORTI S.P.A.

SISTEMA DI TRASPORTO PUBBLICO DI TIPO FILOVIARIO

GARA D'APPALTO PER LA PROGETTAZIONE ESECUTIVA,
L'ESECUZIONE DEI LAVORI E LA FORNITURA DEI VEICOLI

OFFERTA TECNICA
B2 - PROGETTO DEFINITIVO



PROGETTO :
OPERE D'ARTE
Sottopasso Via Città di Nimes
Interferenze
Censimento delle principali reti tecnologiche interferenti

CONCORRENTE
ATE



REV.	DATA	DESCRIZIONE	ELABORAZIONE	REDATTO	VERSO	APPROVATO
A	01/12/2010	Emissione	Technical	Follesco	EPiccoli	Romero

Il presente documento non potrà essere copiato, riprodotto o altrimenti pubblicato, in tutto o in parte, senza il consenso scritto. Ogni utilizzo non autorizzato sarà perseguito a norma di legge.
This document may not be copied, reproduced or published, either in part or entirely, without the written permission. Unauthorized use will be prosecuted by law.