
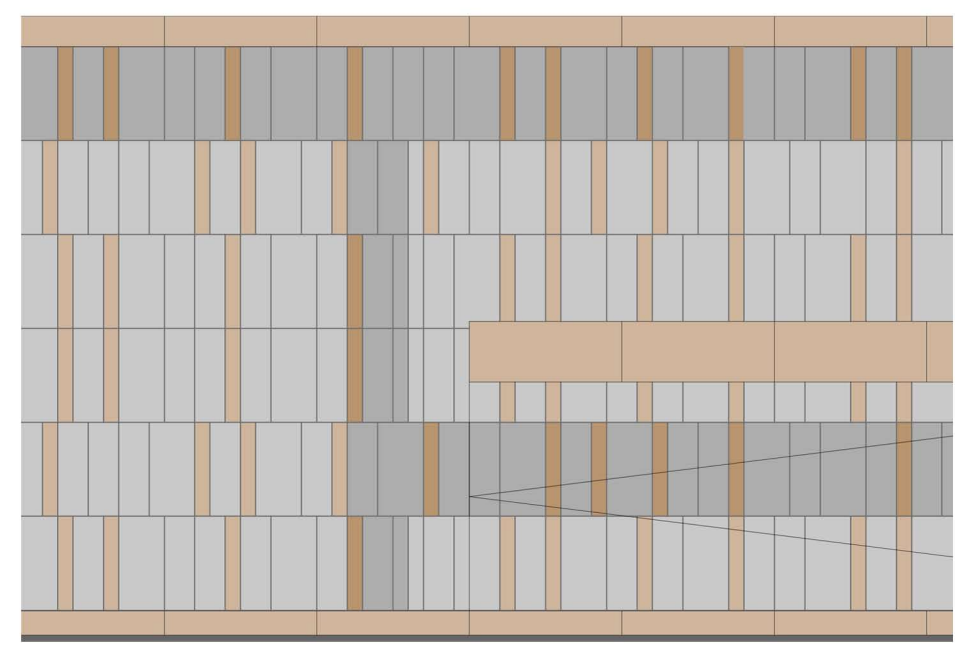
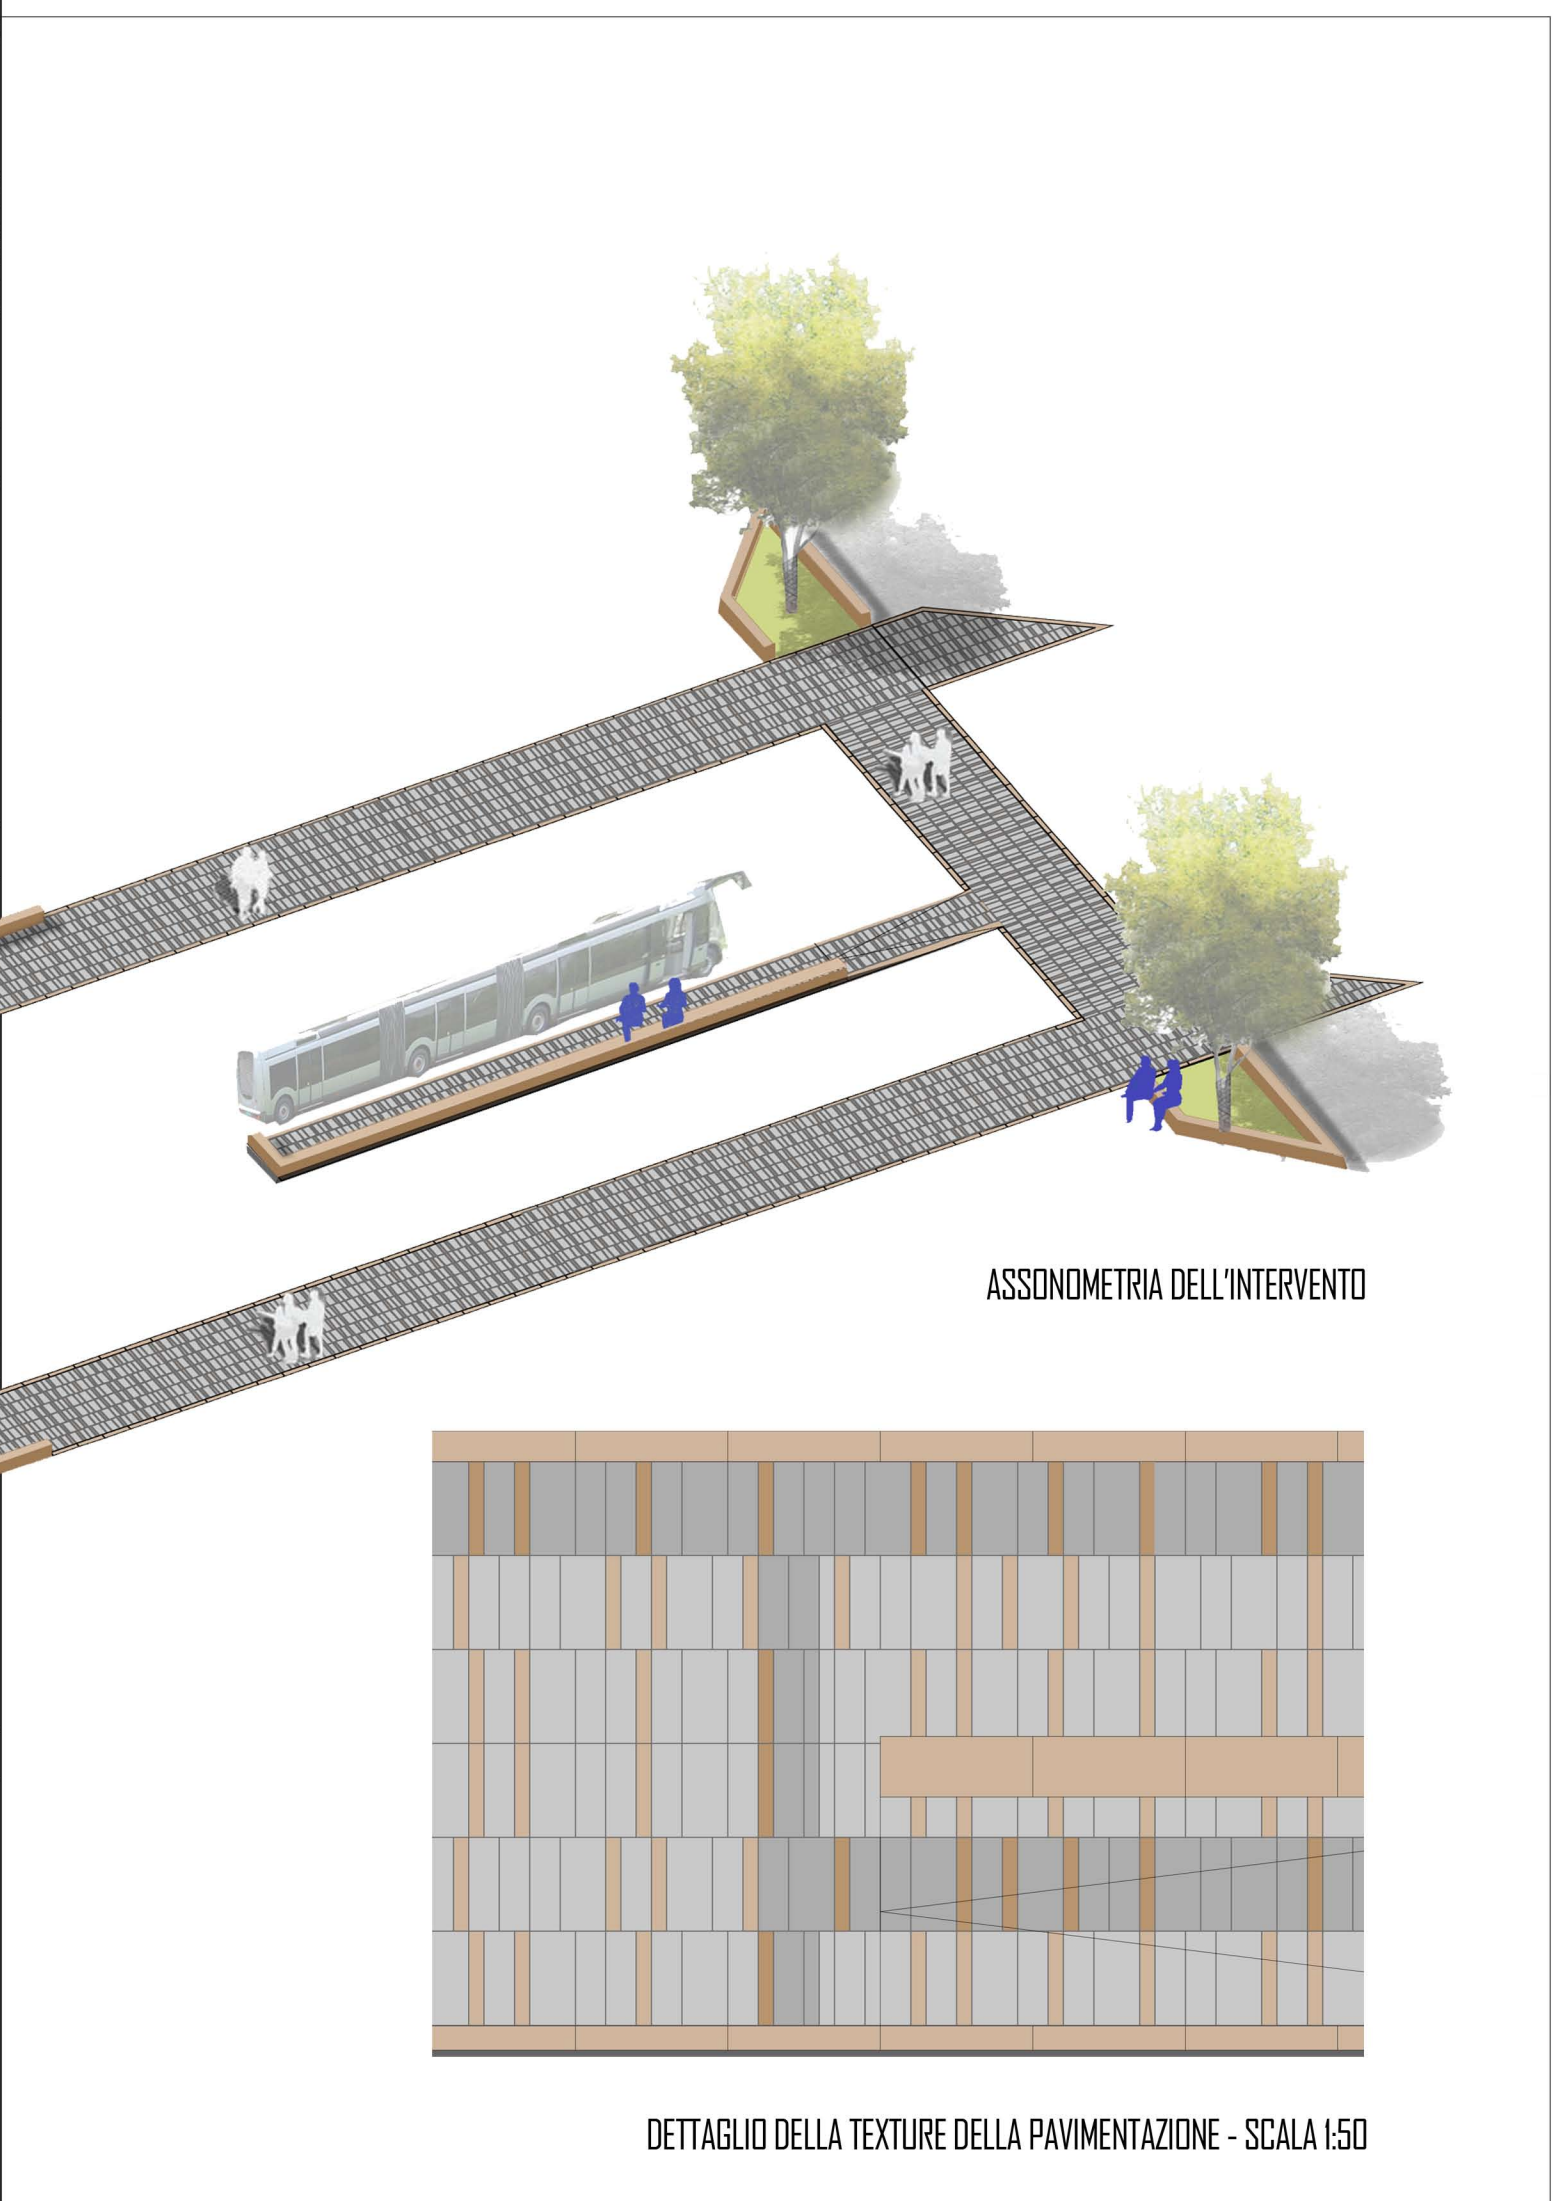
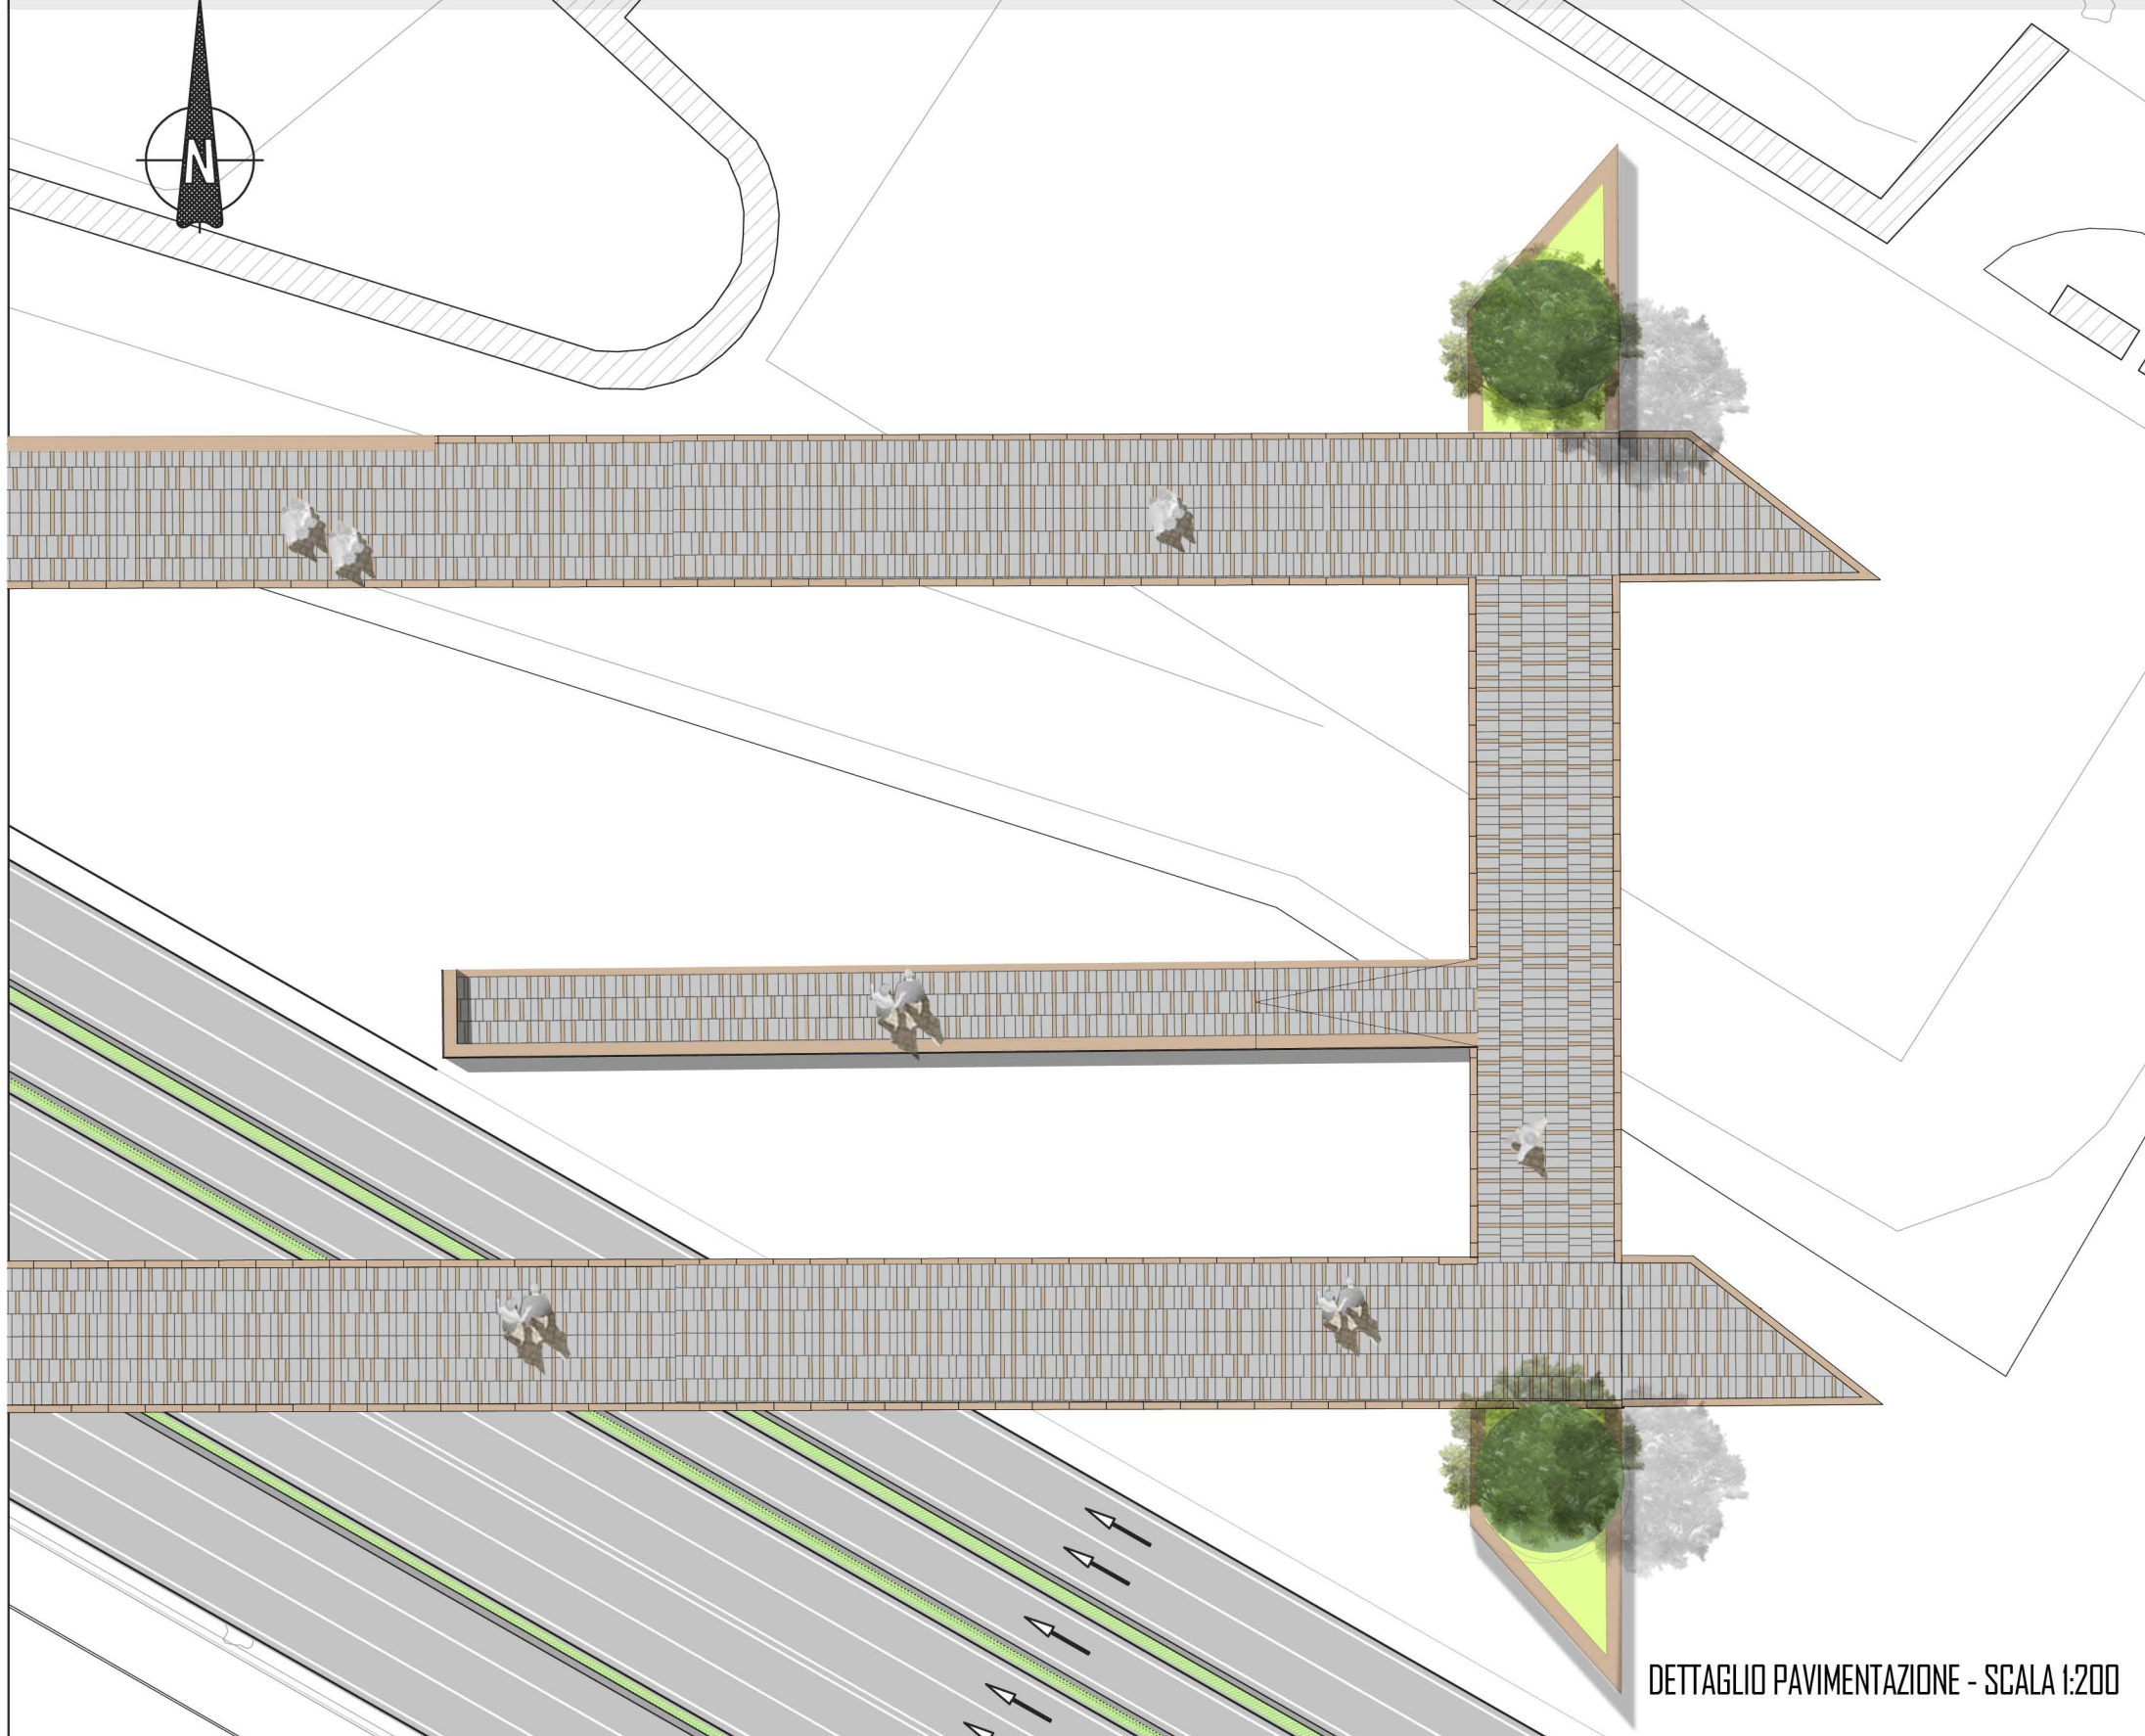


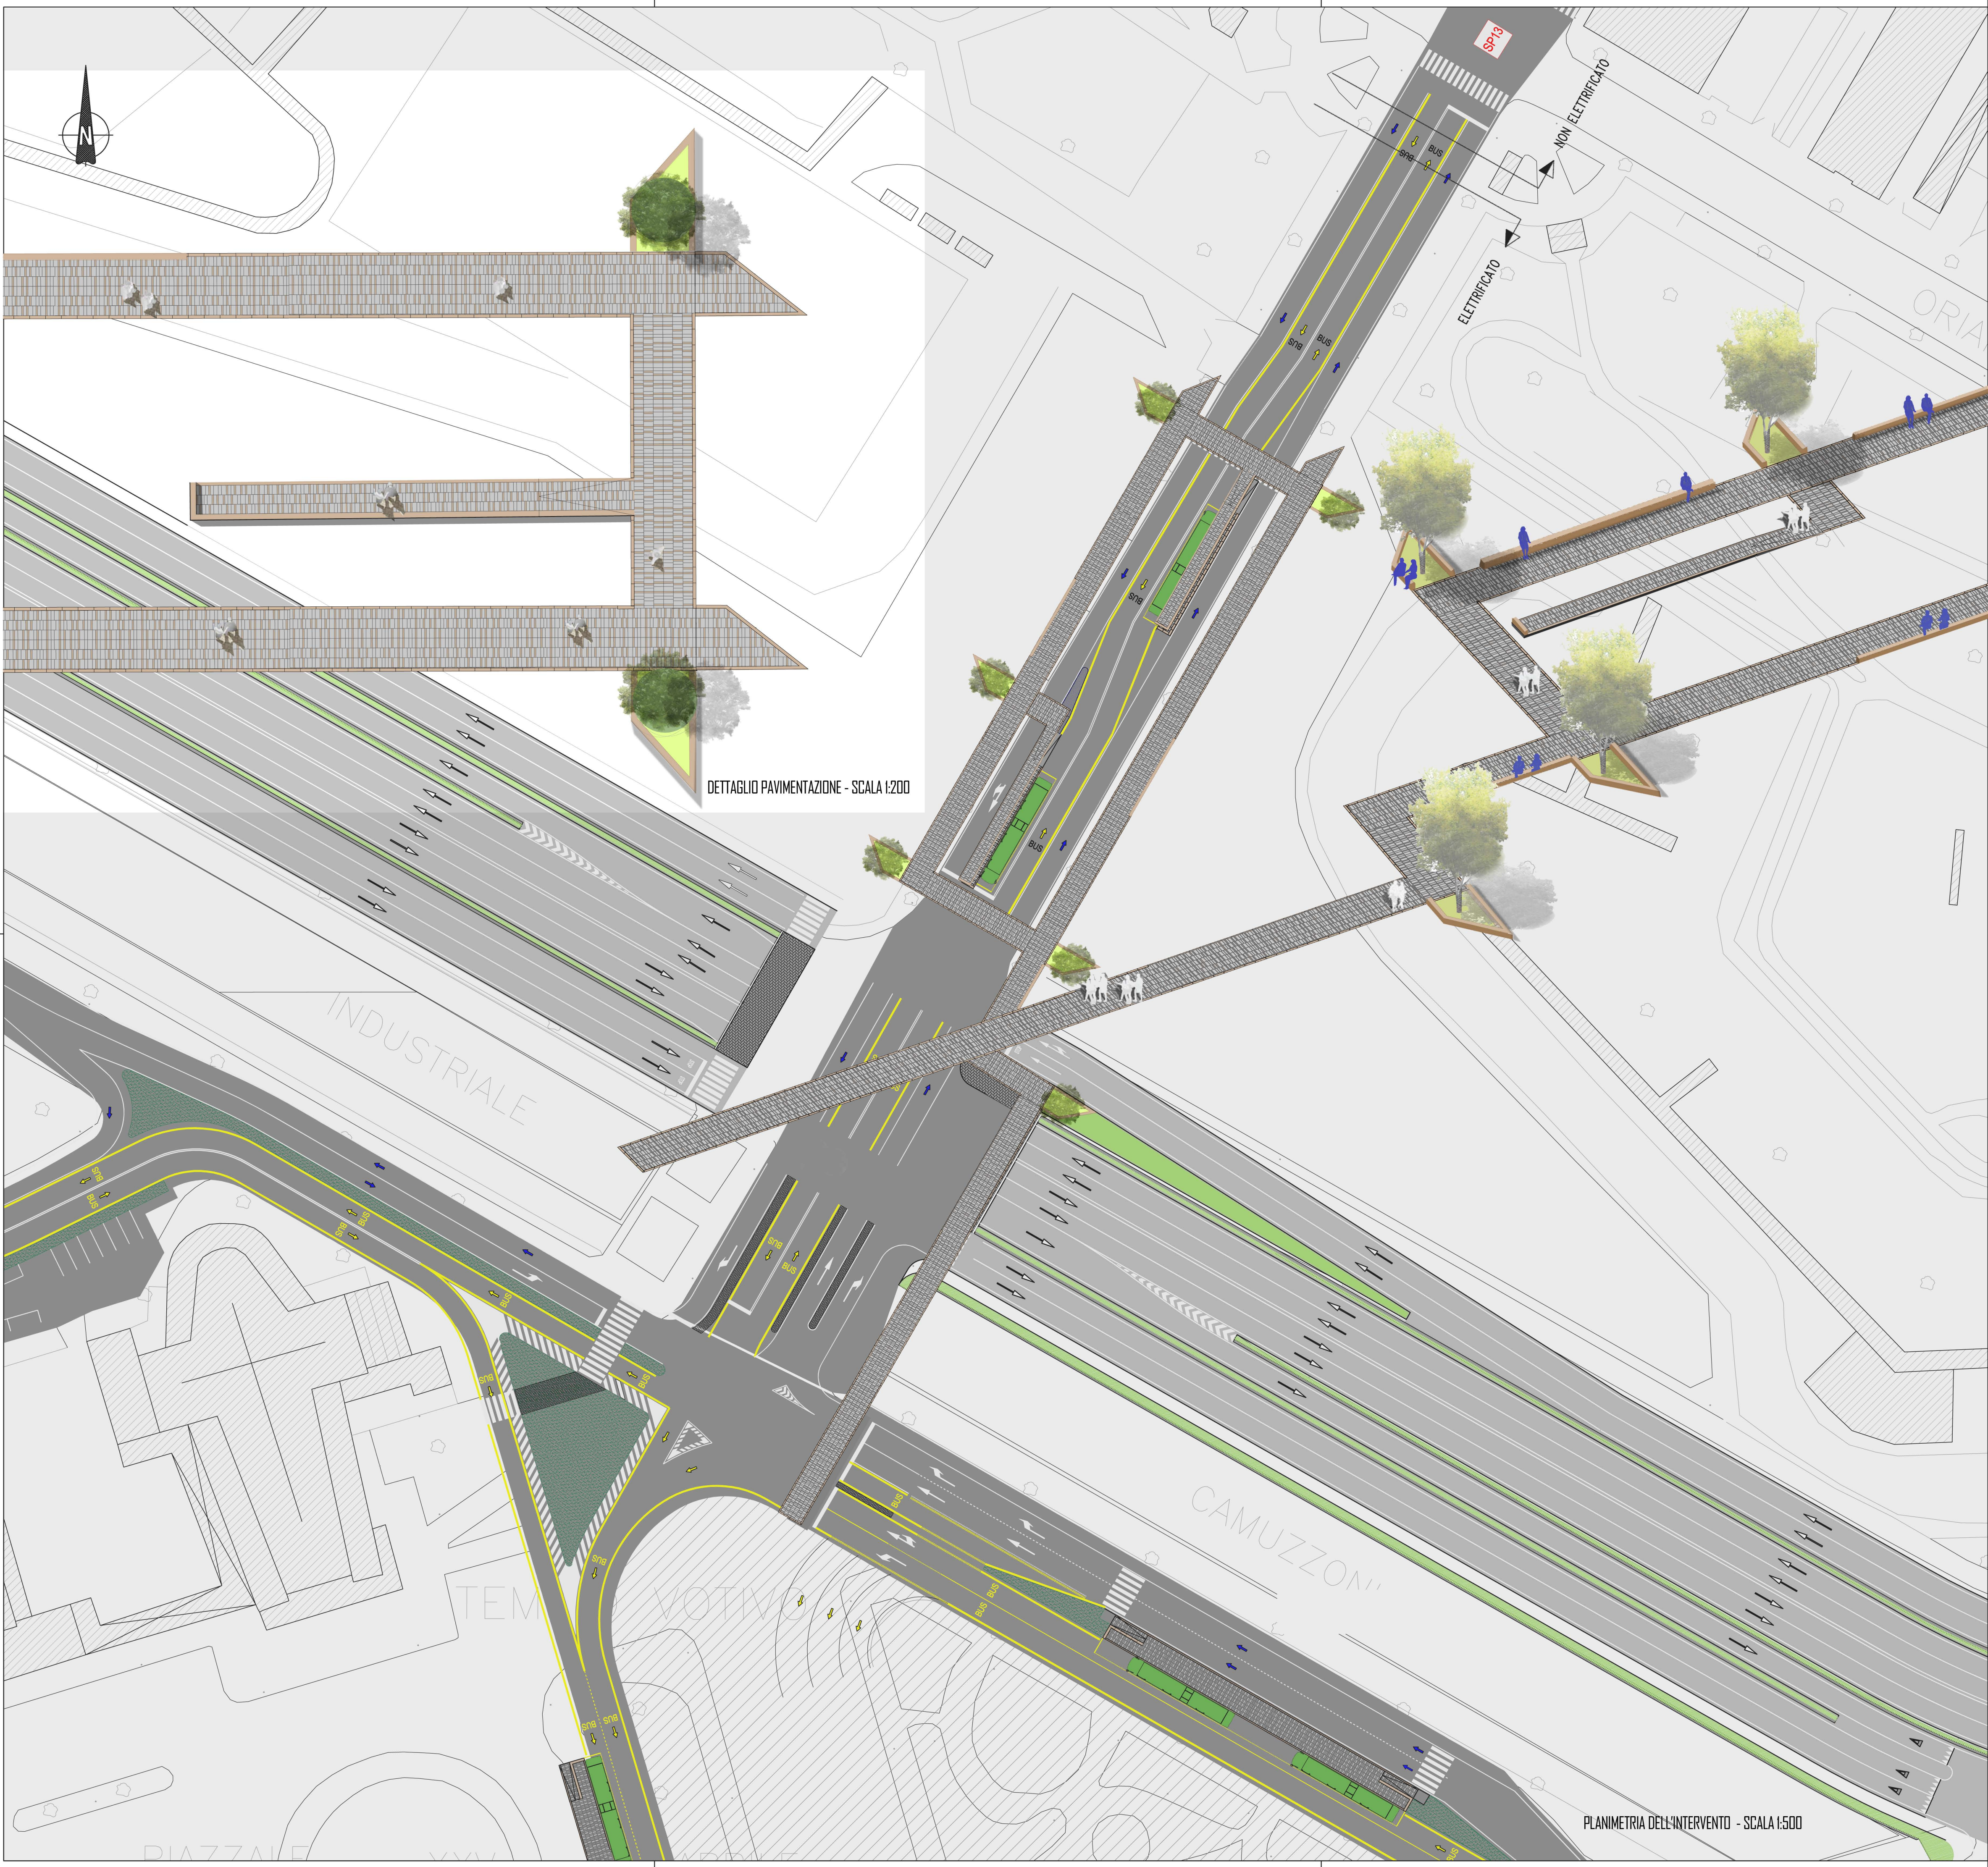


COMUNE DI VERONA
AZIENDA MOBILITA' TRASPORTI S.P.A.

SISTEMA DI TRASPORTO PUBBLICO DI TIPO FILOVIARIO

GARA D'APPALTO PER LA PROGETTAZIONE ESECUTIVA,
L'ESECUZIONE DEI LAVORI E LA FORNITURA DEI VEICOLI

OFFERTA TECNICA
B2 - PROGETTO DEFINITIVO

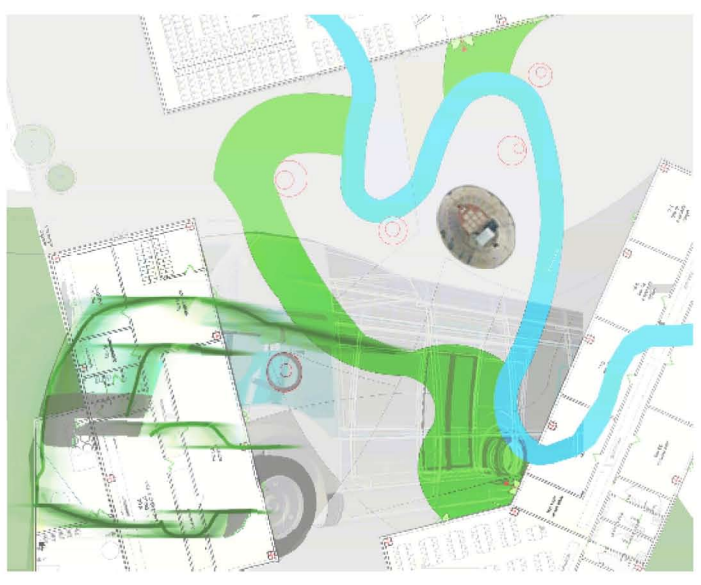

PROGETTO :
OPERE D'ARTE
SOTTOPASSO VIA CITTA' DI NIMES
Opere di arredo urbano
Sistemazione urbana di superficie

CONCORRENTE
ATI:

SOVECO
COSTRUZIONI SPA

APTS
Advanced Public
Transport Systems srl

CONSORZIO COOPERATIVE COSTRUZIONI
C.C.C.

ALPIQ
Alpic InTec Verona S.p.A.

MAZZI
Impresa Generale Costruzioni
S.p.A.

Balfour Beatty
Rail

PROGETTAZIONE
COSTITUENDO R.I.P.:

PROSPERITA'
DIRETTORE TECNICO
Dott. Ing. Massimo Raccosta

GIRPA
DIRETTORE TECNICO
Dott. Arch. Valentina Butterlini

REV.	DATA	DESCRIZIONE	ELABORAZIONE	REDAZIONE	VISTO	APPROVATO
A	01/01/2010	Emissione	GIRPA	A. BOSSELLI	E. CAVALLERI	V. BUTTERLINI

Il presente documento non potrà essere copiato, riprodotto o altrimenti pubblicato, in tutto o in parte, senza il consenso scritto. Ogni utilizzo non autorizzato sarà perseguito a norma di legge.
This document may not be copied, reproduced or published, either in part or entirely, without the written permission. Unauthorized use will be prosecuted by law.

PLANIMETRIA DELL'INTERVENTO - SCALA 1:500