

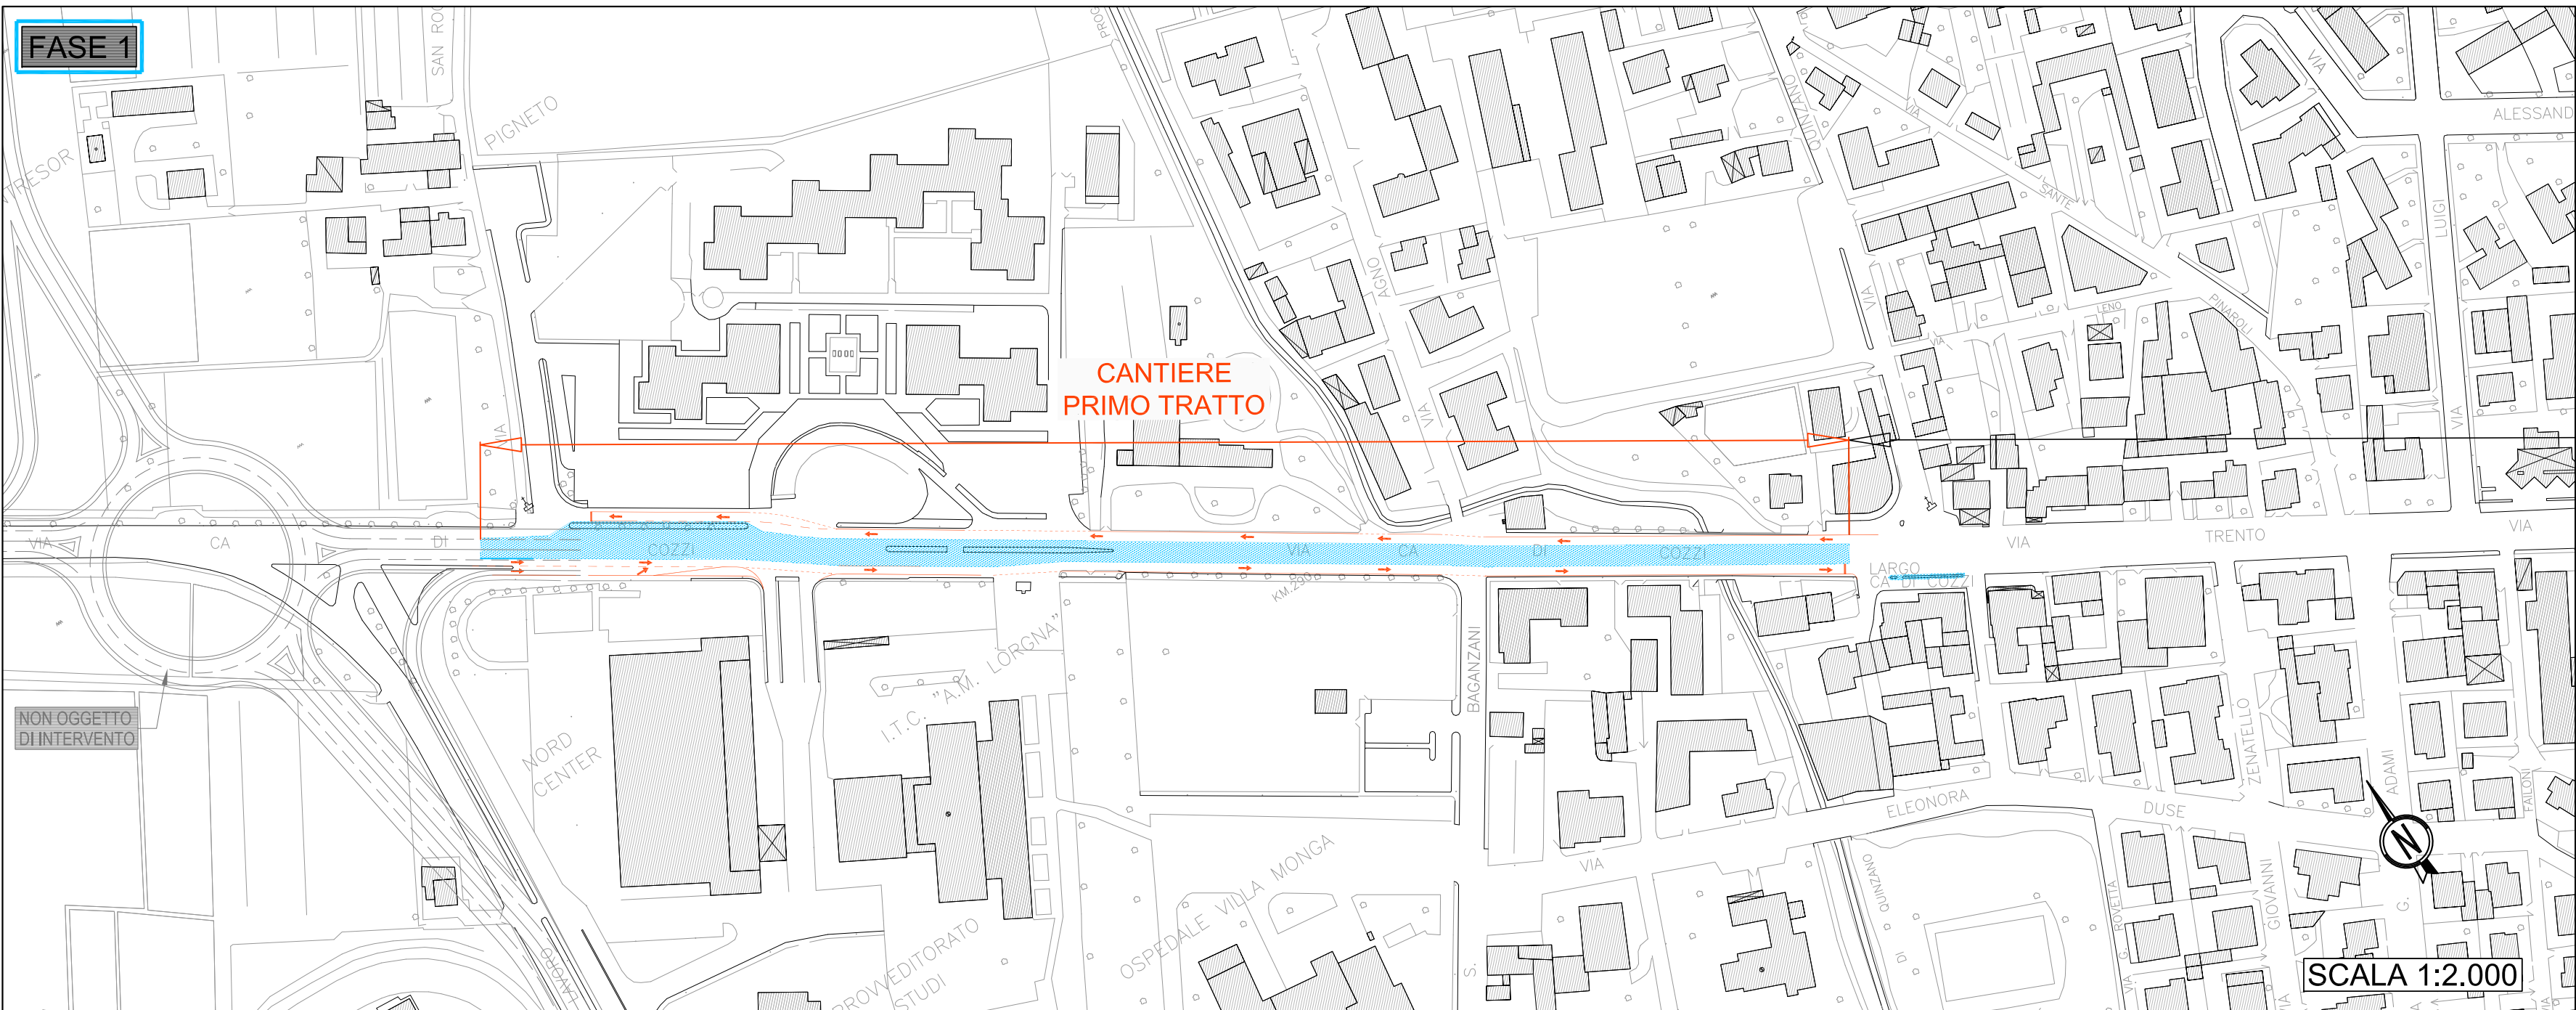
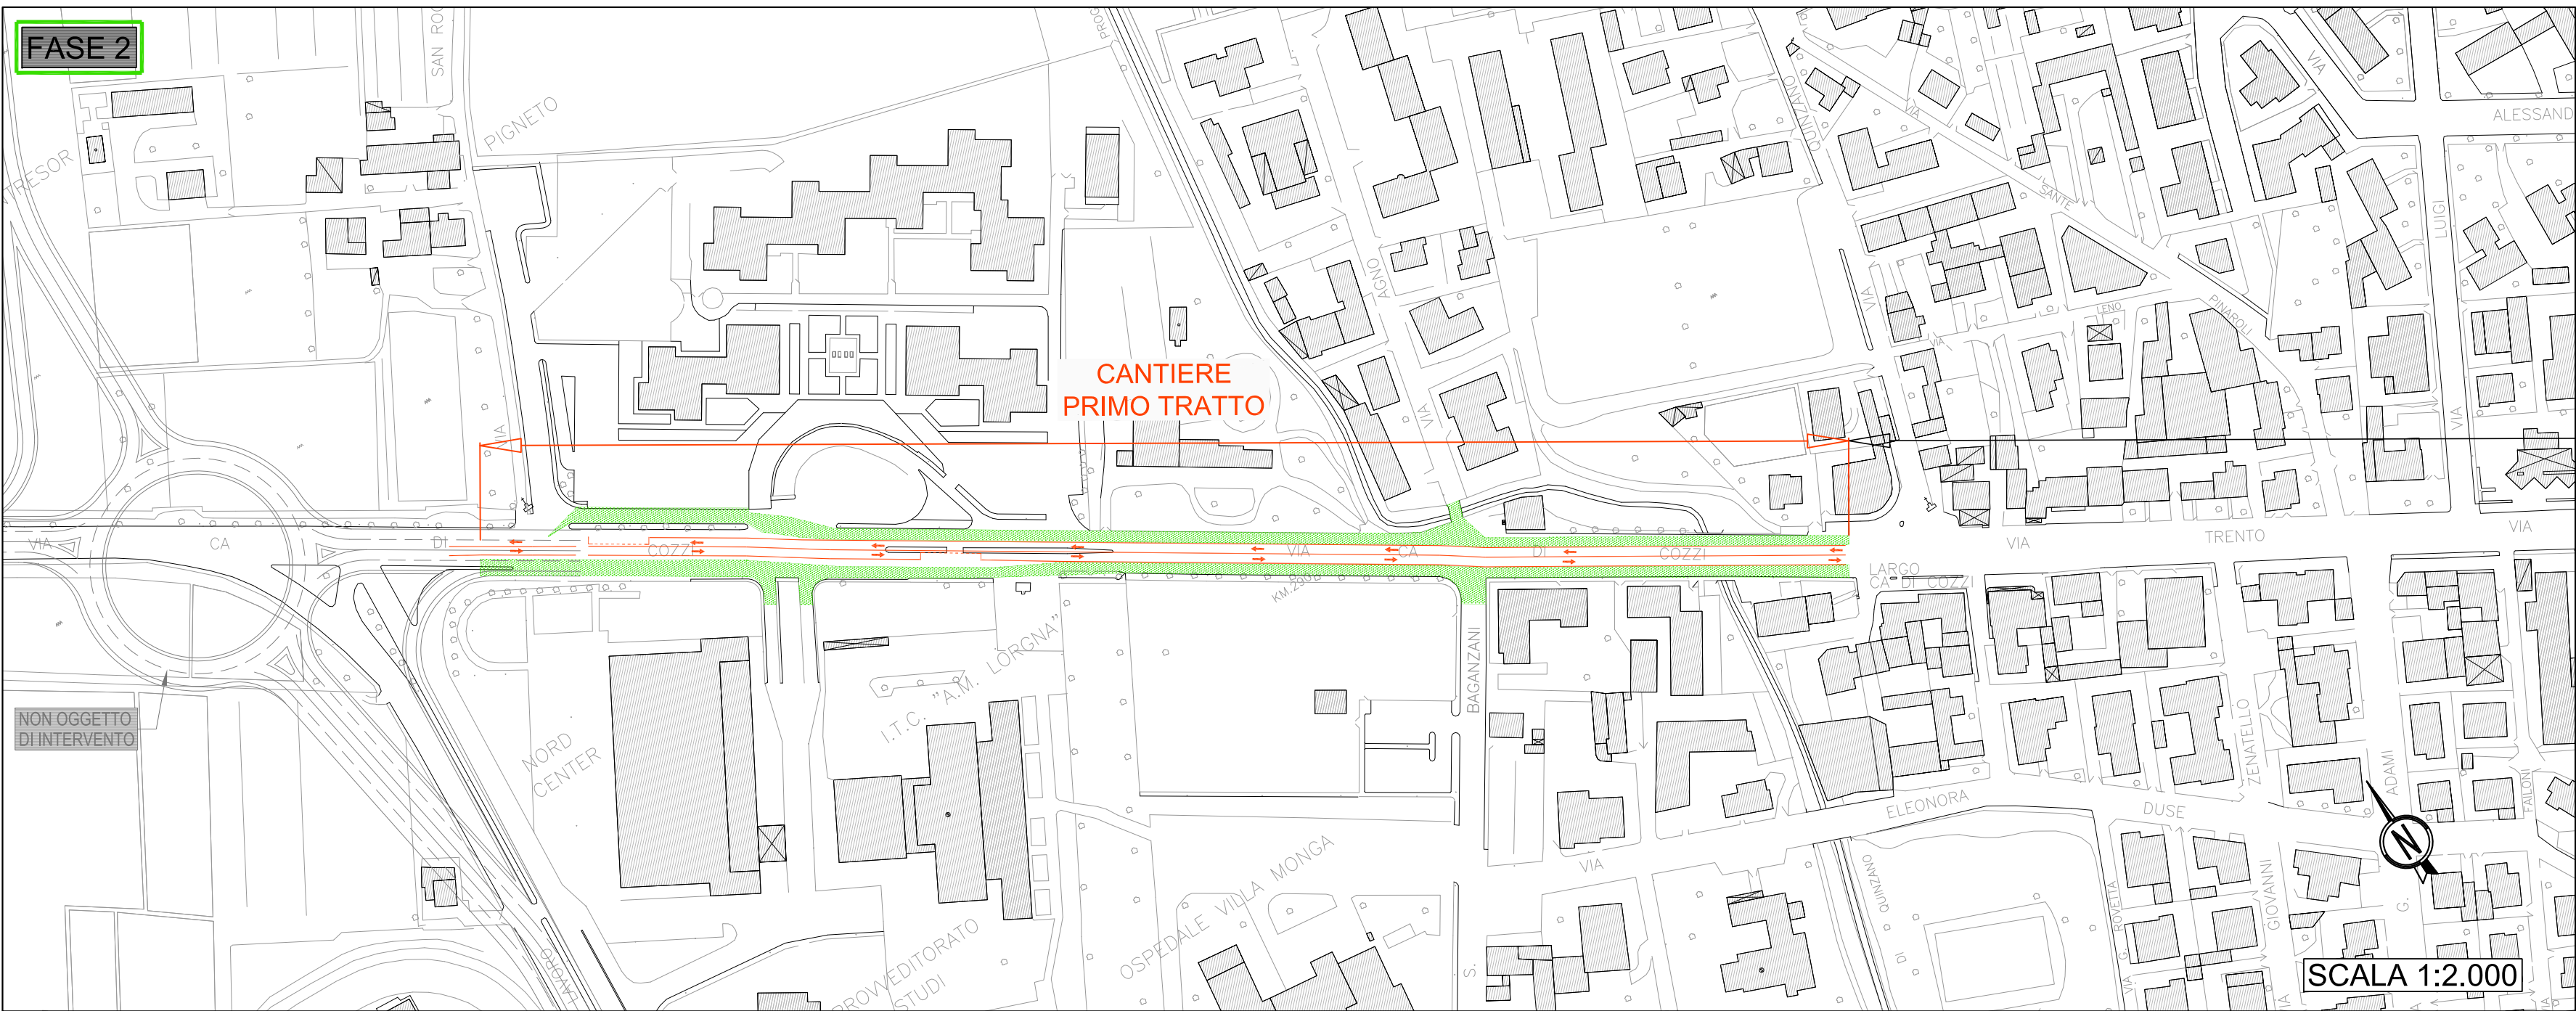


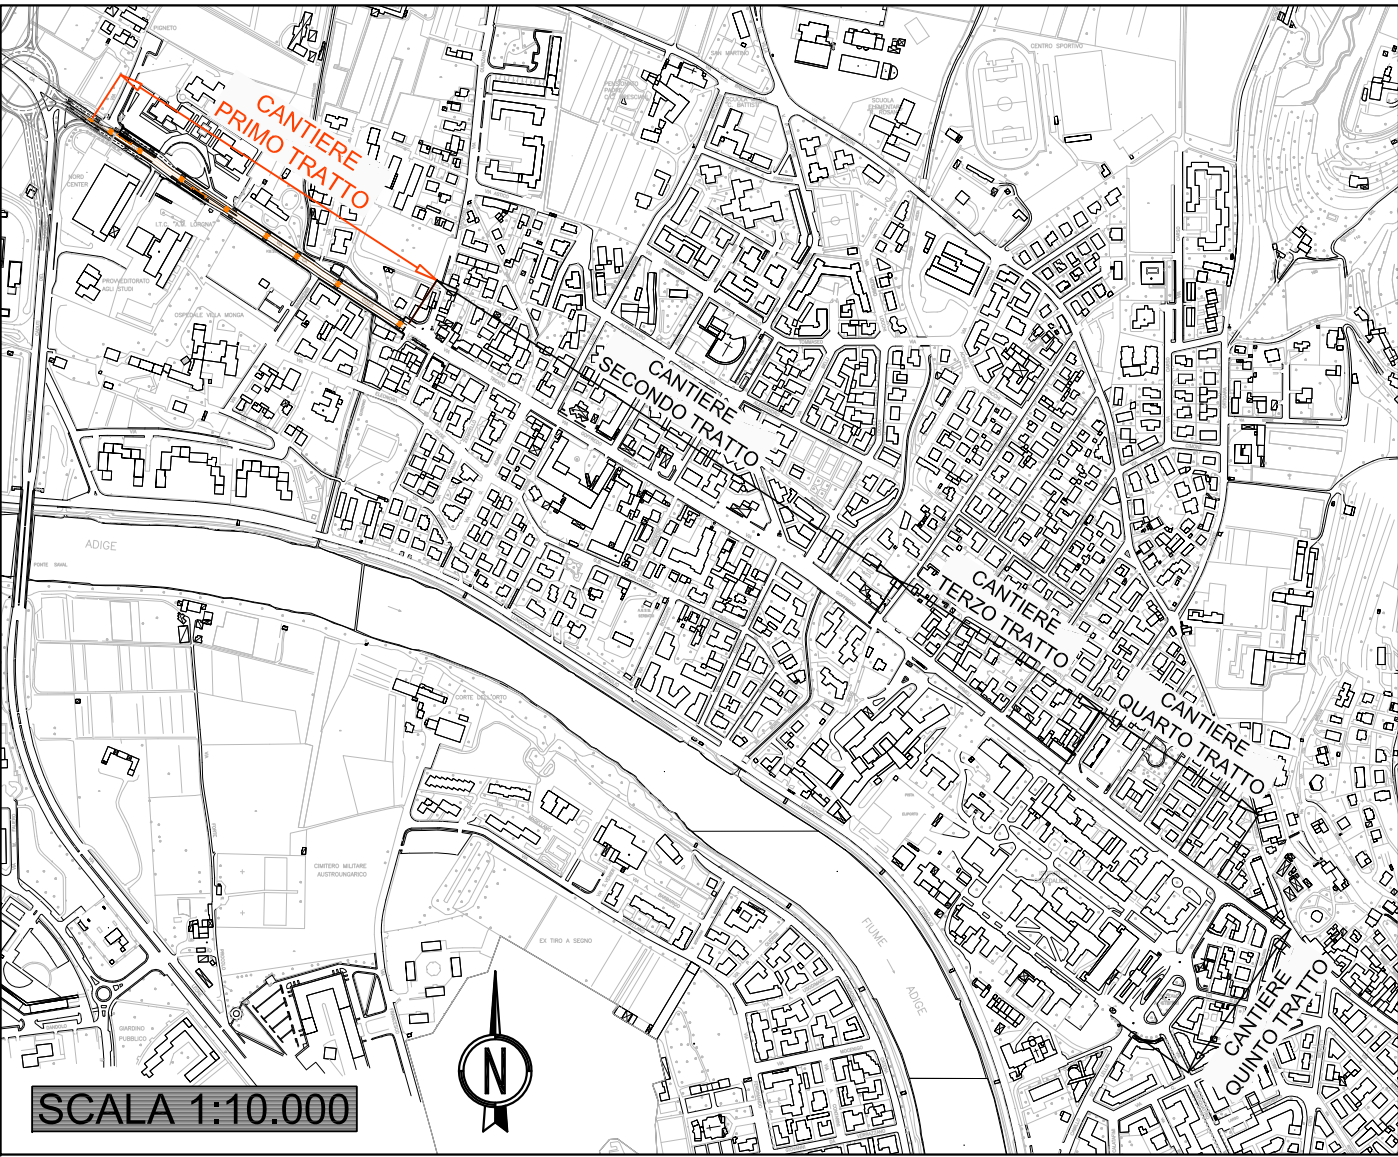



DESCRIZIONE FASI DI LAVORO

- FASE 1:**
- 1 - Impianto cantiere centro strada
 - 2 - Demolizione sovrastruttura stradale
 - 3 - Realizzazione della nuova sovrastruttura stradale e fermate
 - 4 - Segnaletica
- Nota: circolazione provvisoria ai lati.
- Nelle intersezioni solo svolte a destra (Via S.Rocco, Prov. agli Studi, Lorgna, Via Baganzani).
- Sono previsti varchi provvisori per i residenti e le attività commerciali.

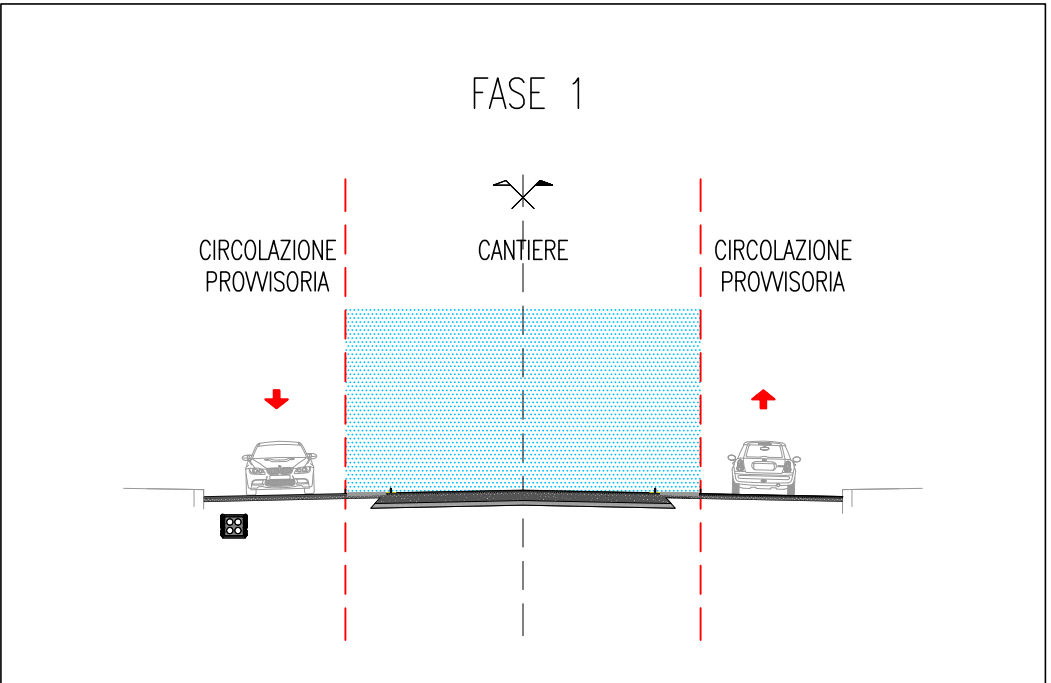


DESCRIZIONE FASI DI LAVORO

- FASE 2:**
- 1 - Impianto cantiere ai lati della strada
 - 2 - Eventuale fresatura strati neri
 - 3 - Impianto pali per elettrificazione/illuminazione
 - 4 - Sistemazione marciapiedi (ove prevista) e realizzazione fermate
 - 5 - Eventuale ripavimentazione superficiale
 - 6 - Segnaletica
- Nota: circolazione provvisoria al centro su corsie realizzate in fase 1.
- Intersezioni laterali chiuse con varchi provvisori per i residenti e le attività commerciali.

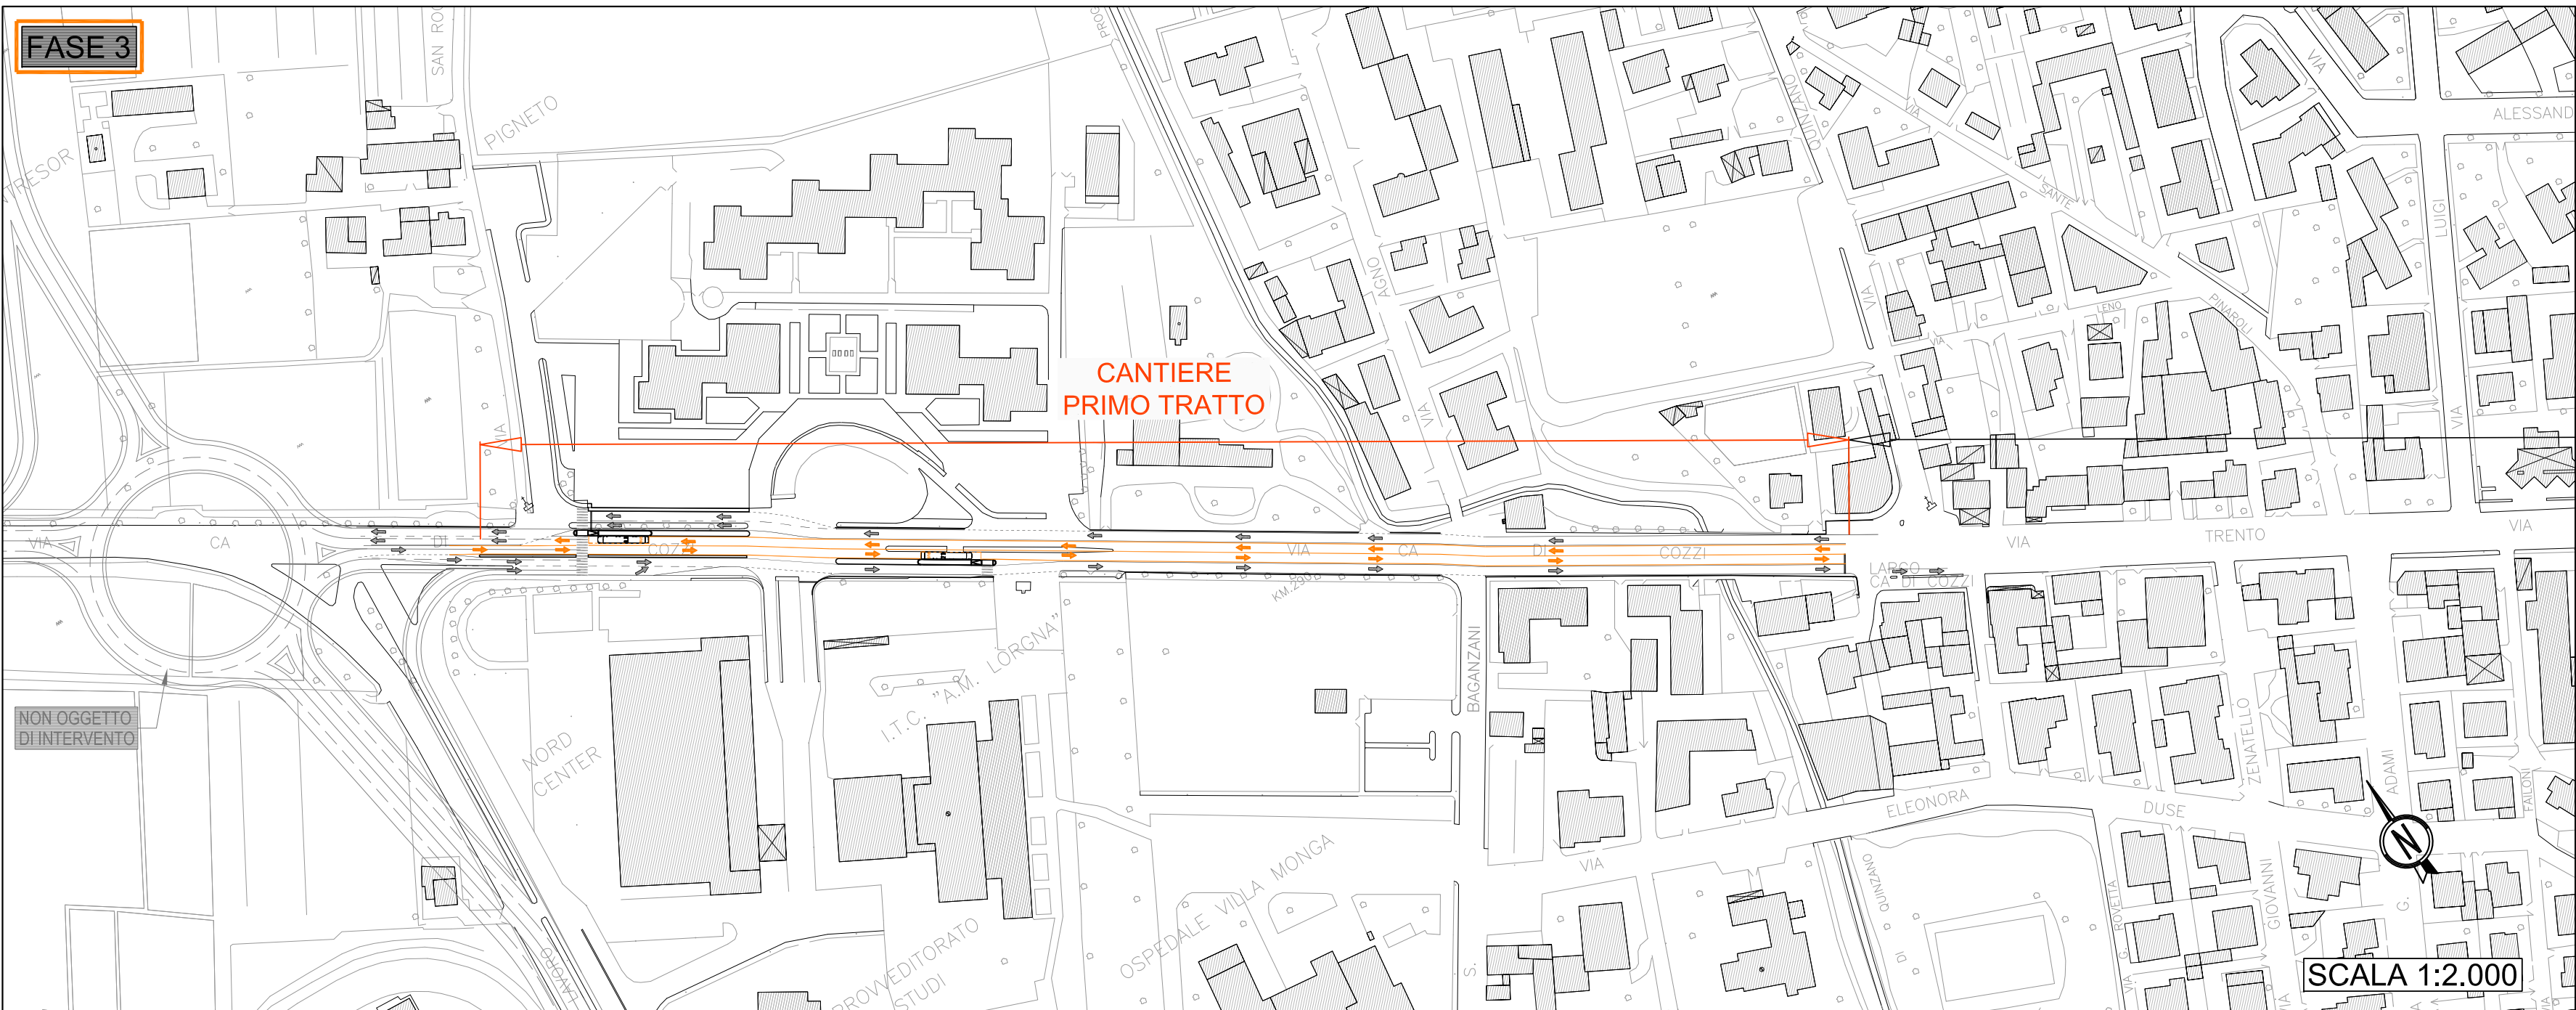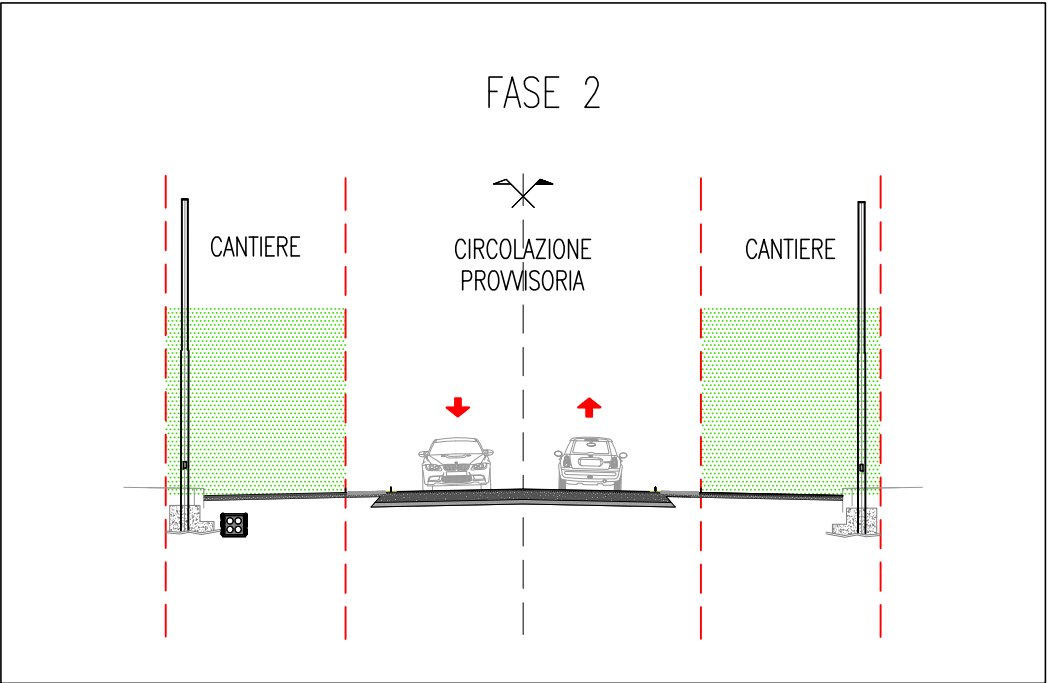

DESCRIZIONE FASI DI LAVORO

- FASE 3:**
- 1 - Predisposizioni posa della linea aerea secondo impianto di elettrificazione

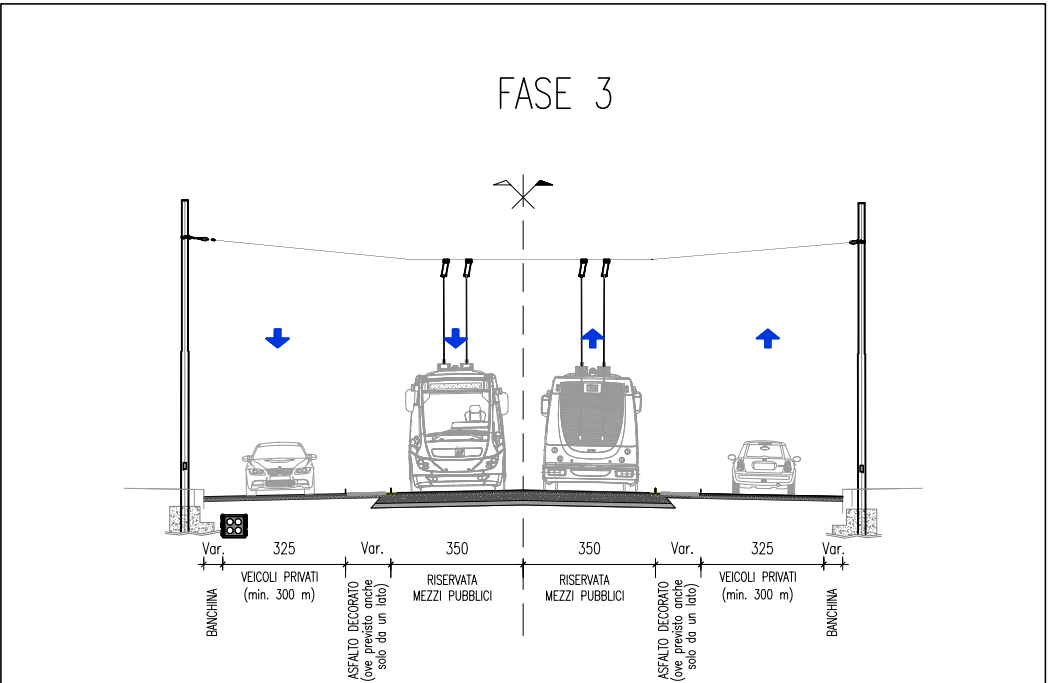

COMUNE DI VERONA
AZIENDA MOBILITA' TRASPORTI S.P.A.

SISTEMA DI TRASPORTO PUBBLICO DI TIPO FILOVIARIO

GARA D'APPALTO PER LA PROGETTAZIONE ESECUTIVA,
L'ESECUZIONE DEI LAVORI E LA FORNITURA DEI VEICOLI

OFFERTA TECNICA
B2 - PROGETTO DEFINITIVO



PROGETTO :

OPERE STRADALI
PIANO DI CANTIERIZZAZIONE
CANTIERIZZAZIONE DELLA SOVRASTRUTTURA STRADALE
Tratta da Ca di Cozzi a Piazzale Stefani - Tav. I di 5

CONCORRENTE

ATE

SOVECO
costruzioni spa

APTS
Advanced Public
Transport Systems



CONSORZIO COOPERATIVE COSTRUZIONI
CCC
Società cooperativa
(04624800100)

ALPIQ
Alpiq InTec Verona S.p.A.



MAZZI
Impresa Generale Costruzioni
S.p.A.

Balfour Beatty
Rail

SCALA 1:2000
RIF. N° PD B0301 FCDIA.dwg
ALLEGATO N° PD B0301 FCDIA

PROGETTAZIONE
COSTITUENDO R.T.P.:

PROGETTA
costruzioni

DIRETTORE TECNICO
Dott. Ing. Massimo Raccosta

GRPA
DIRETTORE TECNICO
Dott. Arch. Valentina Buterlini

REV.	DATA	DESCRIZIONE	ELABORAZIONE	REDATTO	VISTO	APPROVATO
A	Dic. 2010	Emissione	Technical	Falasca	EPiccoli	Ramos

Il presente documento non potrà essere copiato, riprodotto o altrimenti pubblicato, in tutto o in parte, senza il consenso scritto. Ogni utilizzo non autorizzato sarà perseguito a norma di legge.
This document may not be copied, reproduced or published, either in part or entirely, without the written permission. Unauthorized use will be prosecuted by law.