



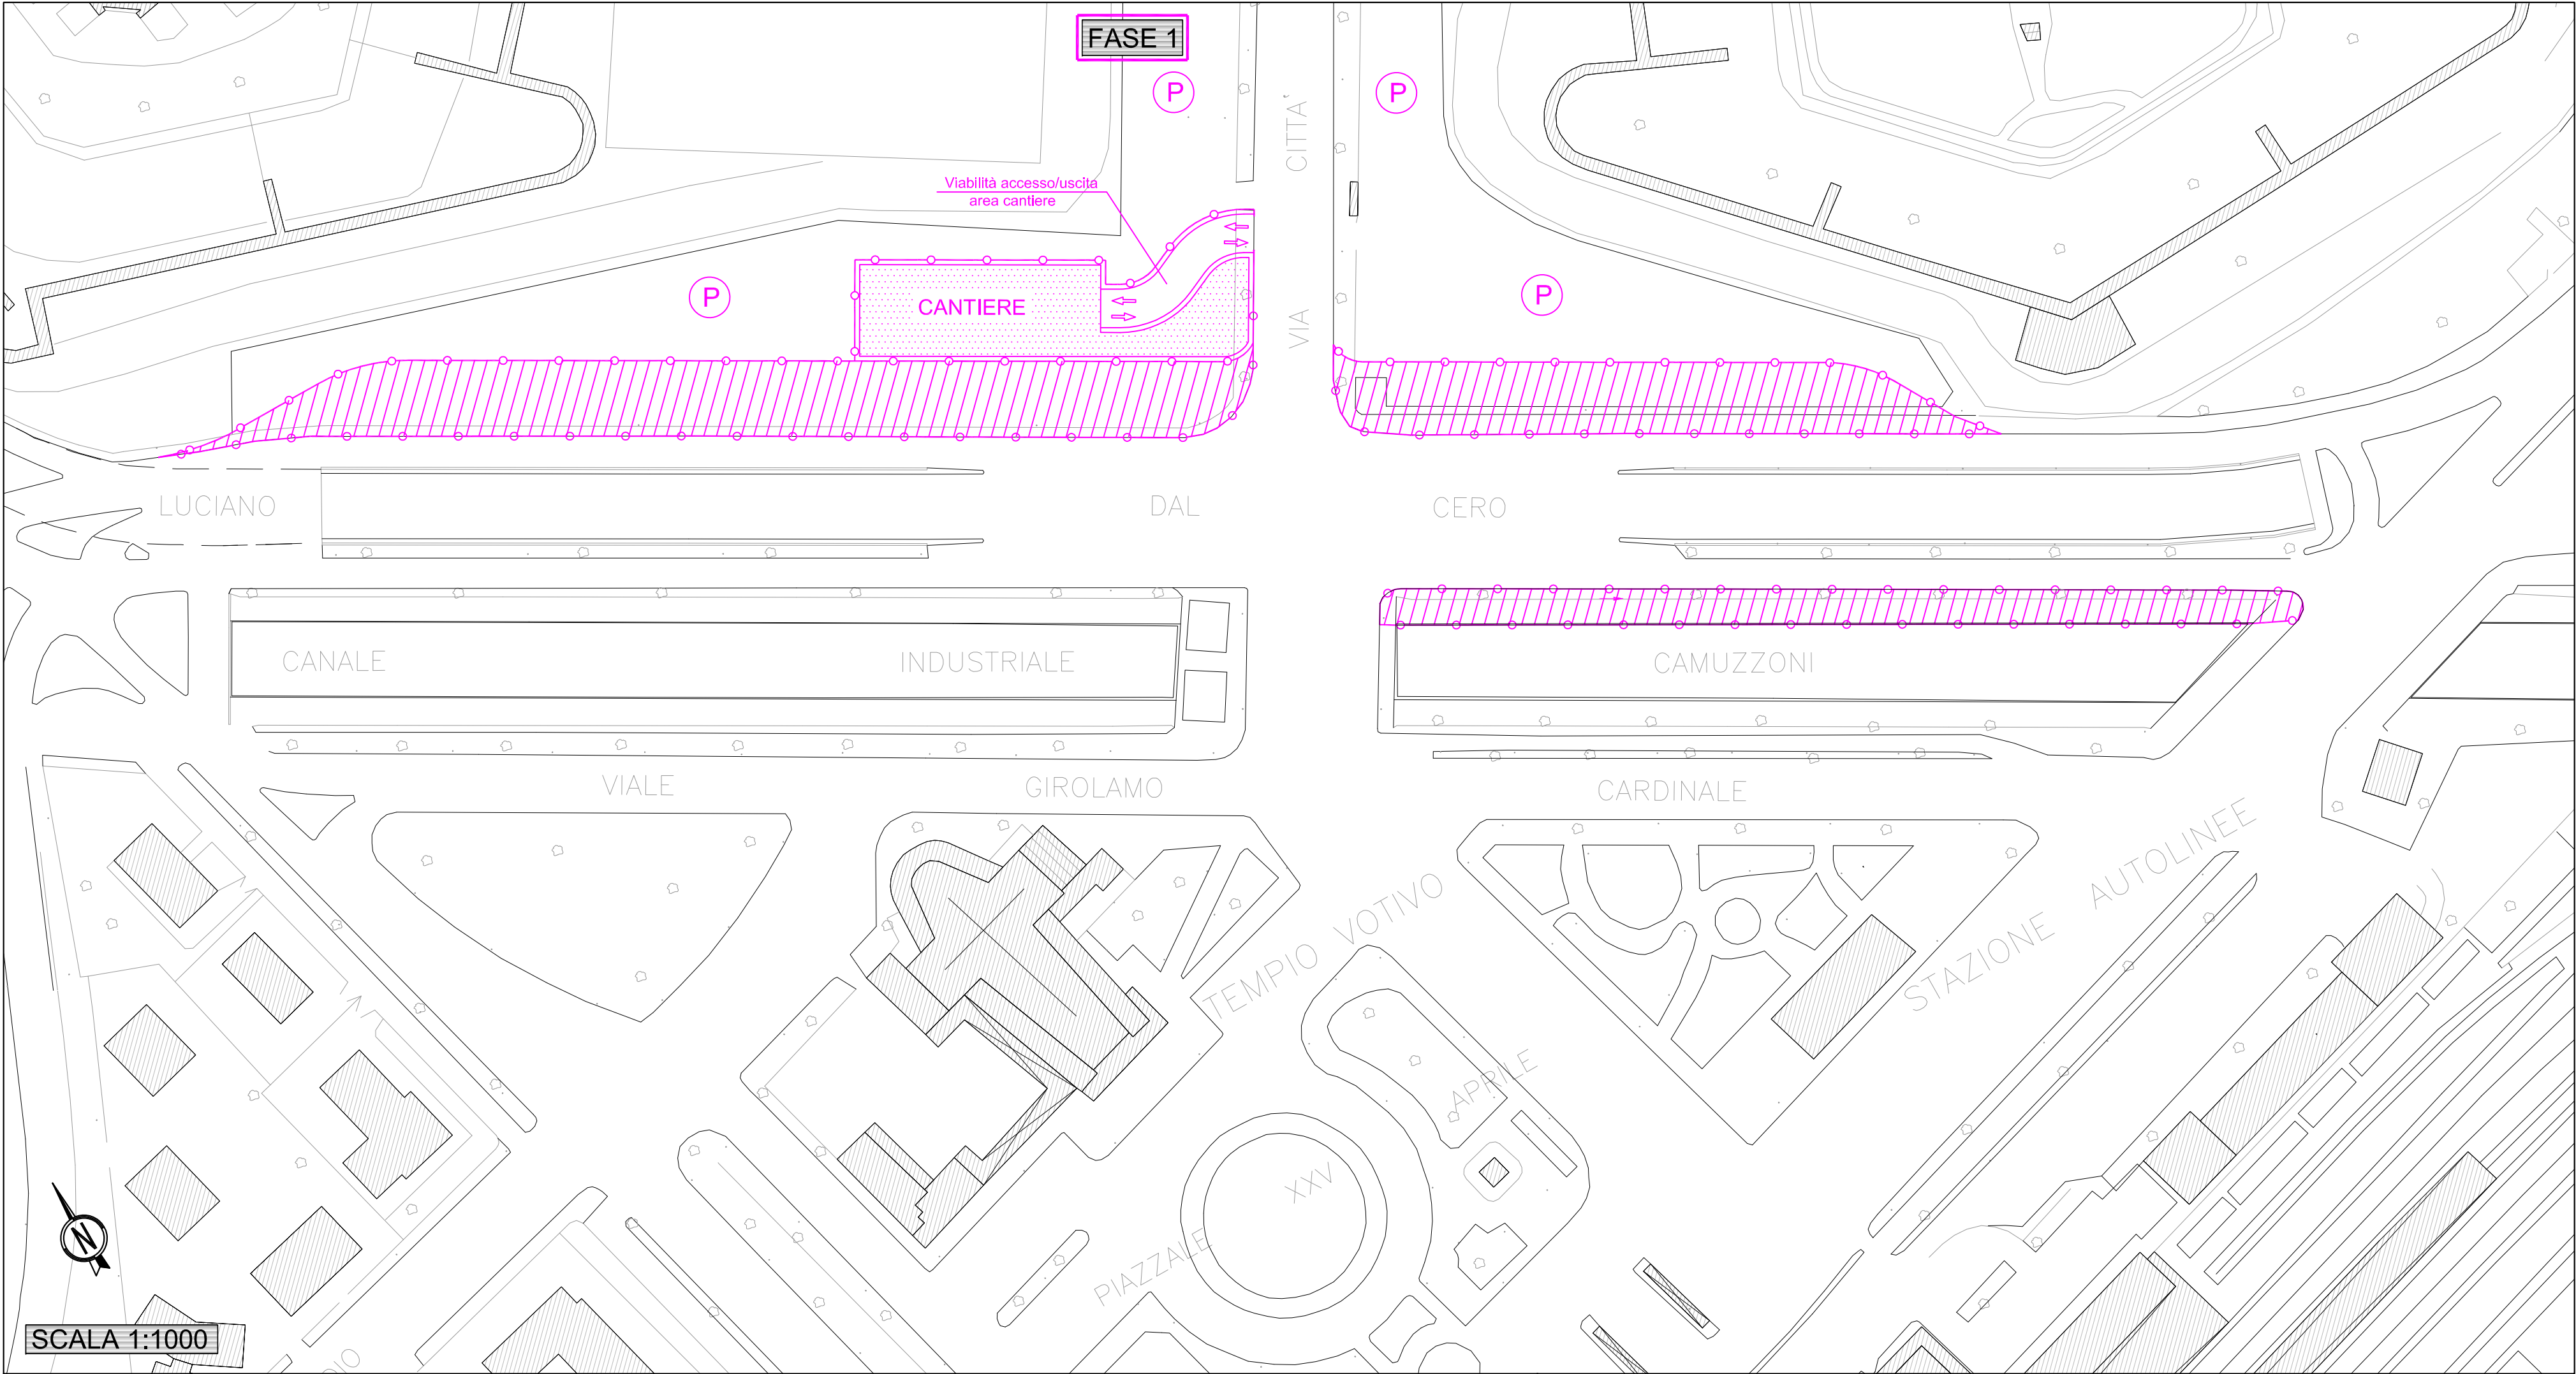


DESCRIZIONE FASI DI LAVORO

FASE 1:

LAVORI:
Impianto cantiere nell'area del parcheggio di Via Città di Nimes lato Porta Palio, con vasche per circolazione fanghi, aree per materiali e mezzi, area lavoro per confezionamento gabbie di armatura. Realizzazione della viabilità provvisoria su viale Dal Cero lato città con interessamento dell'area dei parcheggi. Preparazione di Viale Cardinale per la funzione di deviazione provvisoria di Viale Dal Cero direzione da Porta Palio a Porta Nuova, con rifacimento della segnaletica orizzontale e verticale provvisoria.
Riposizionamento impianto semaforico di via Città di Nimes e rifasatura, e delle intersezioni di Viale Dal Cero con la bretella Verona Nord Stadio, di Via Cardinale, Piazzale XXV Aprile. Realizzazione muro di sostegno lato Camuzzoni per sostegno viabilità in sede definitiva lato via Dal Cero / Camuzzoni.

TRAFFICO:
Durante la fase di predisposizione della viabilità provvisoria la circolazione rimane inalterata.

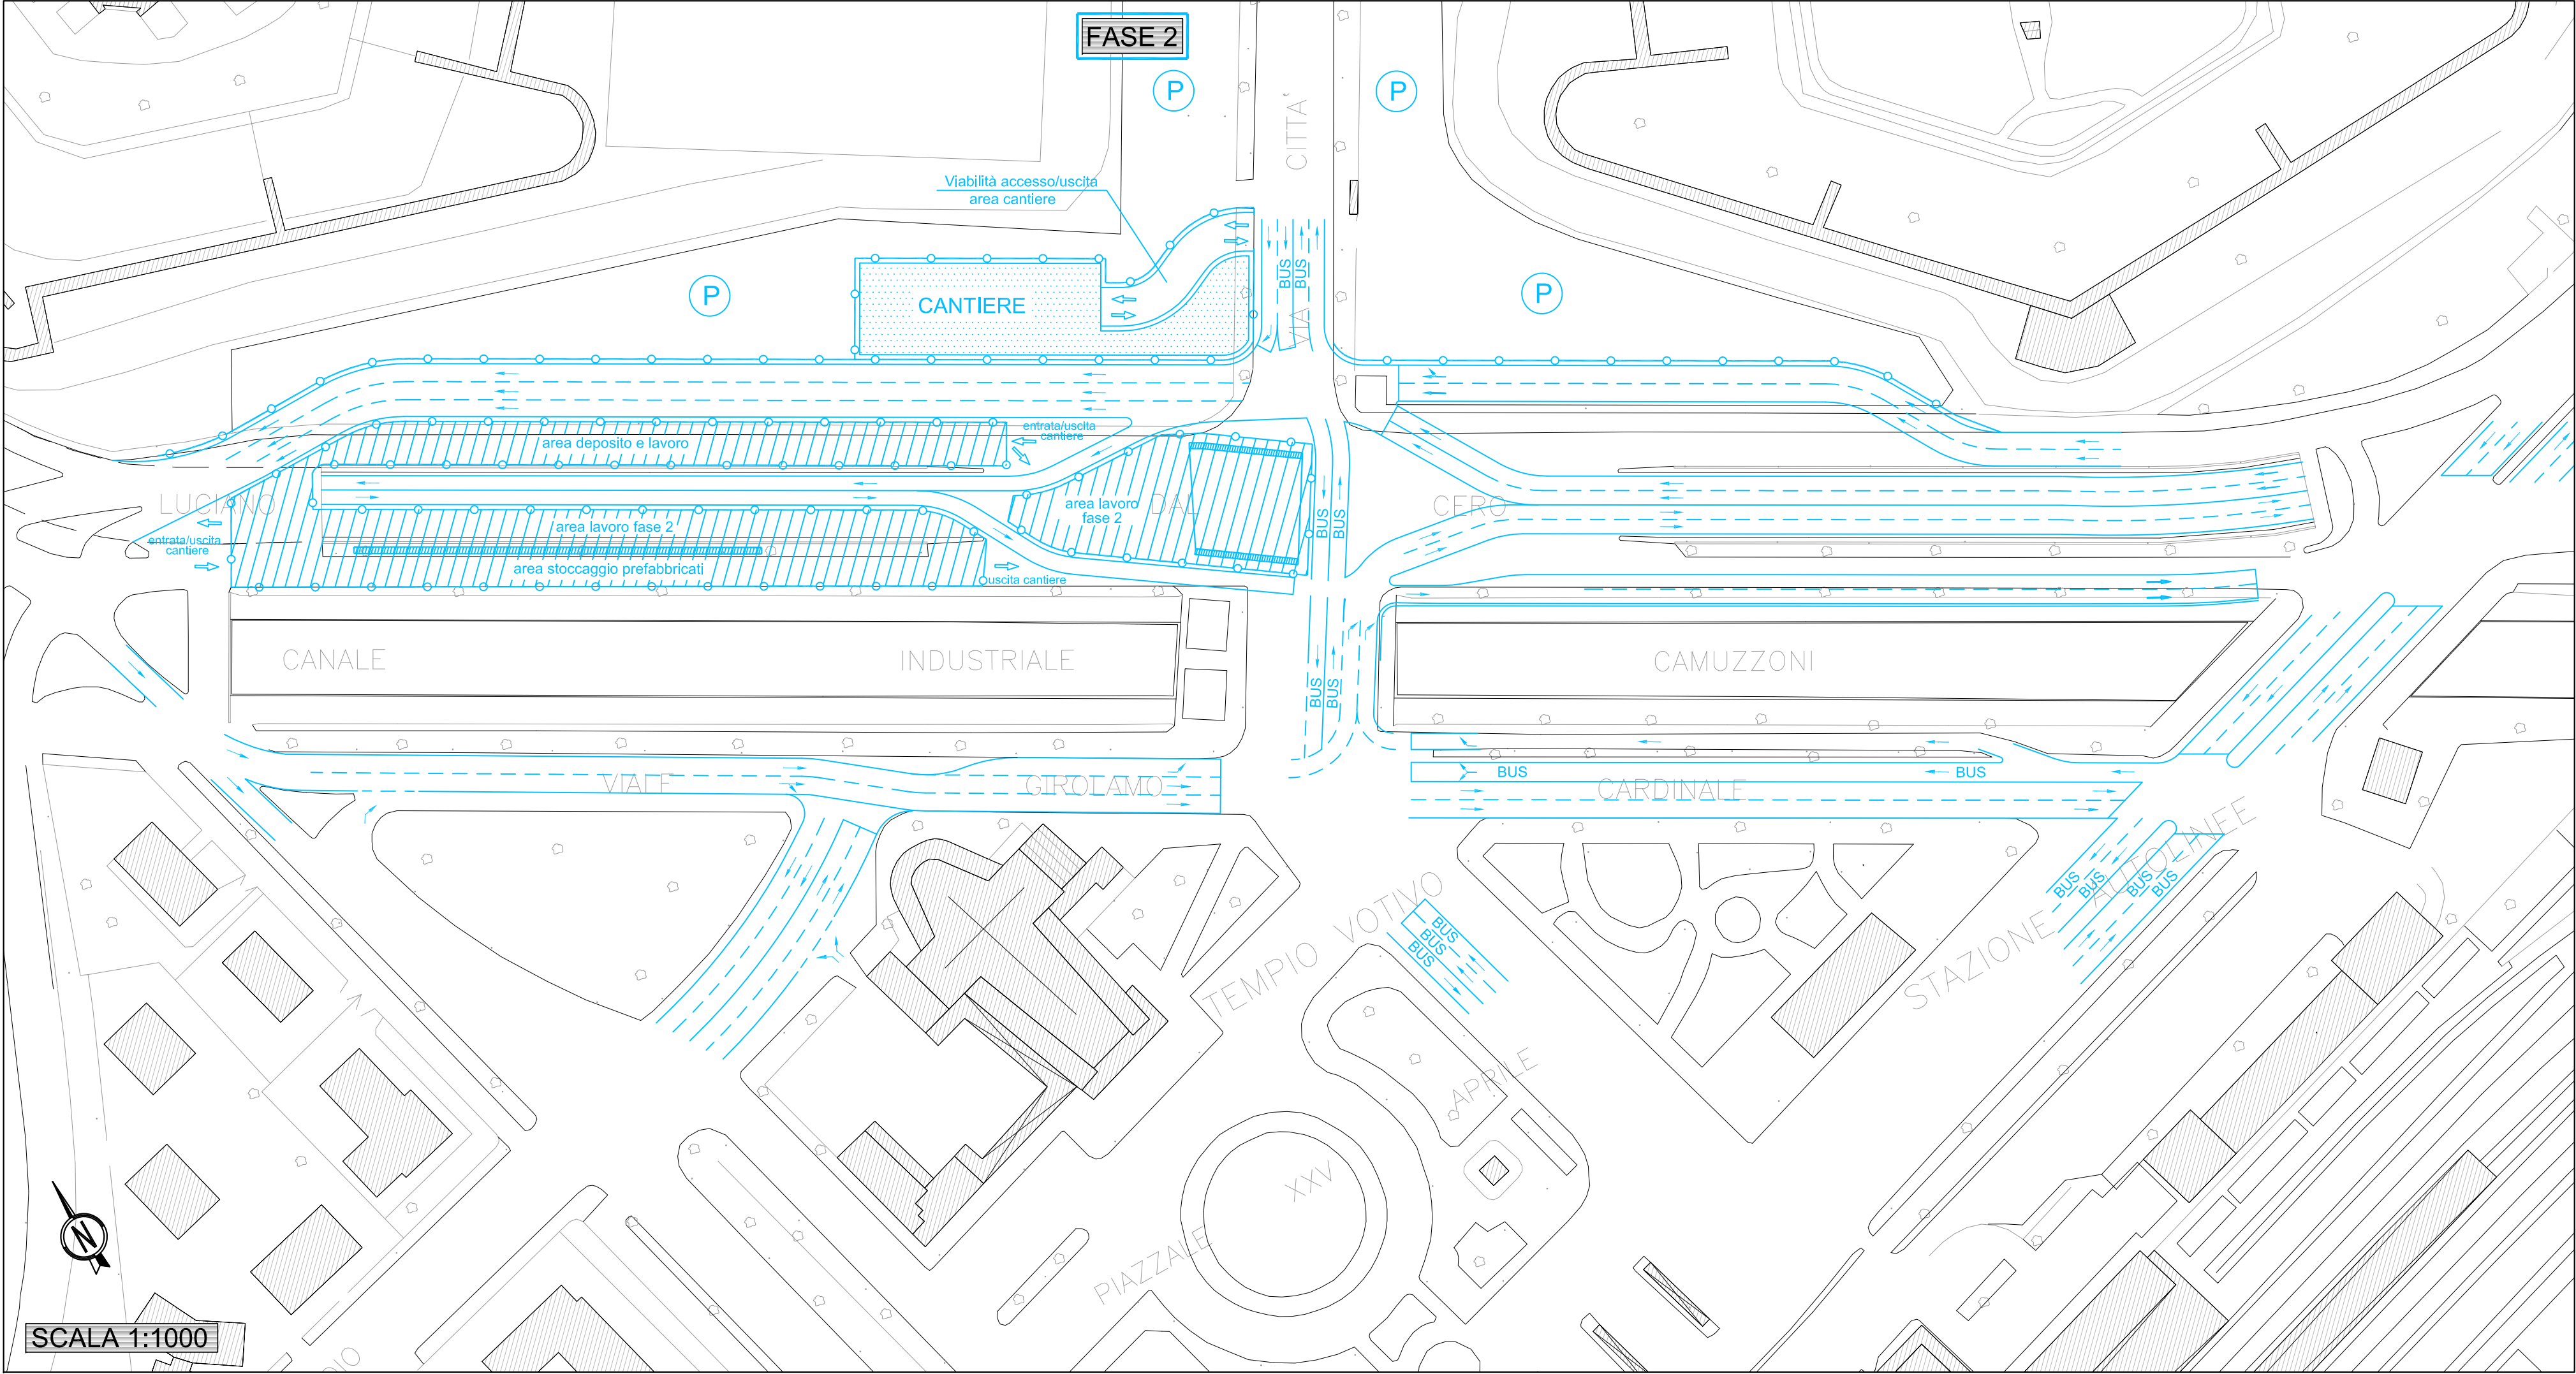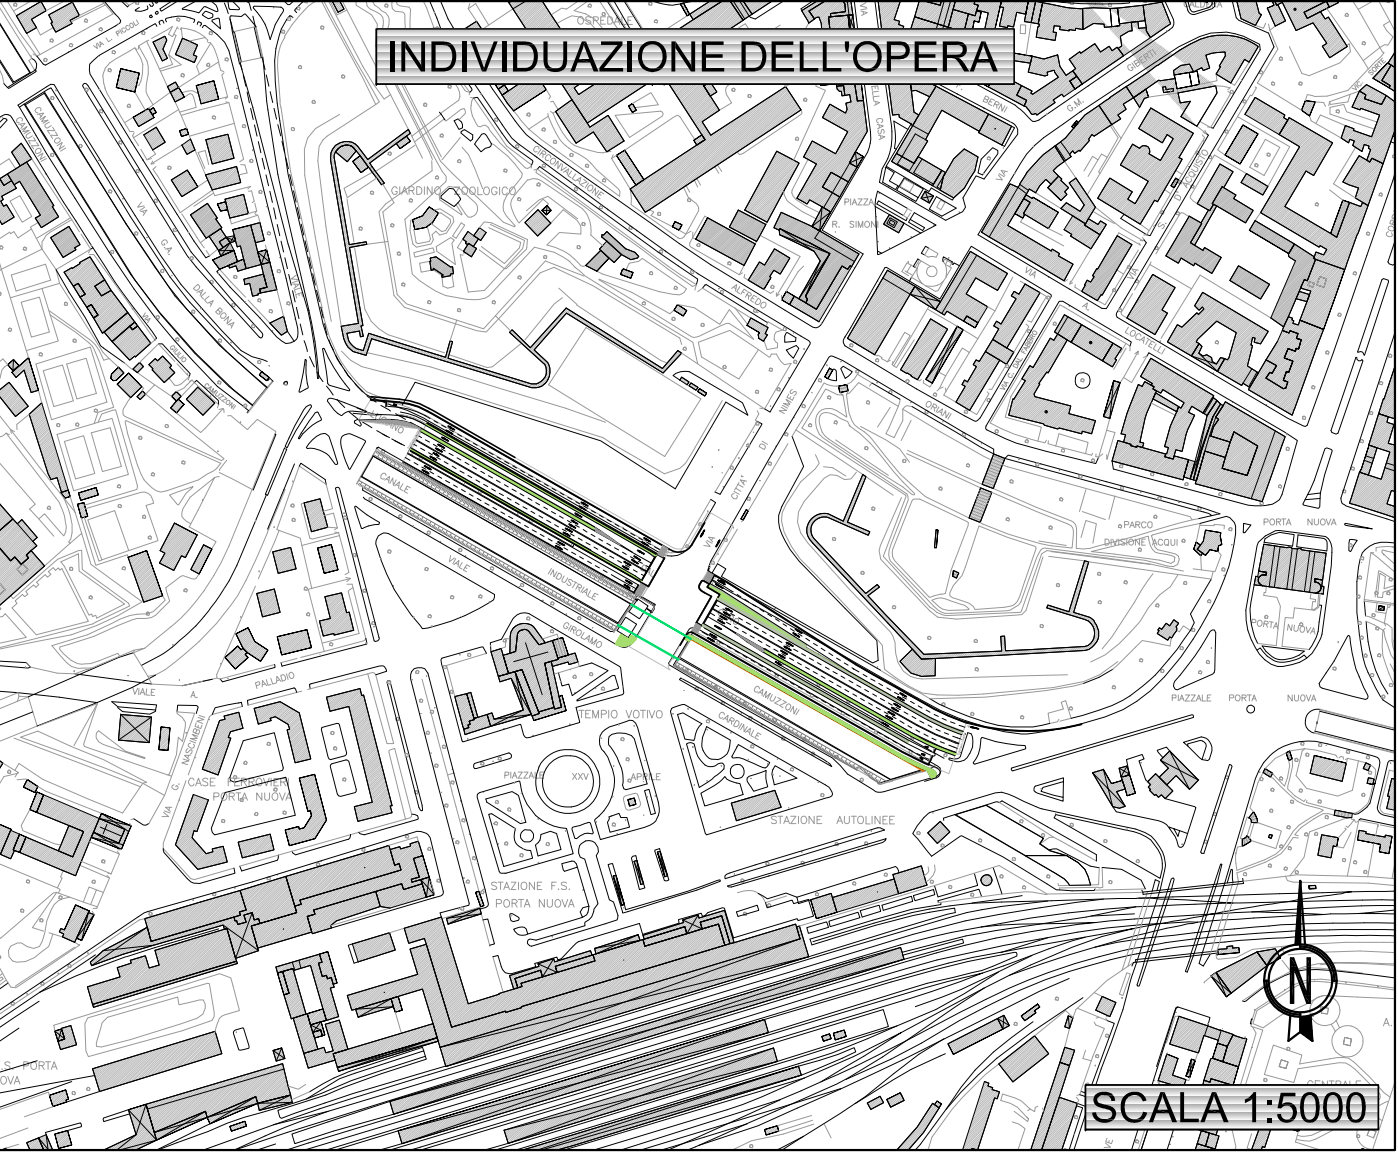

DESCRIZIONE FASI DI LAVORO

FASE 2:

LAVORI:
Parzializzazione incrocio via Città di Nimes e realizzazione diaframmi lato P. Palio per nuovo impalcato, varo travi e getto soletta. Le gabbie vengono posizionate nei diaframmi durante la notte per non interferire con il traffico. Realizzazione dei rinforzi dei diaframmi esistenti con tiranti con trefoli in acciaio armonico, da realizzare sui diaframmi in uscita lato Camuzzoni dal sottopasso di P. Palio.

TRAFFICO:
In superficie:
– sulla direttrice P. Palio – P. Nuova su via Cardinale a due corsie di marcia e chiusura di Viale dal Cero lato P. Palio / Camuzzoni che diviene area di deposito e confezionamento armature;
– sulla direttrice P. Nuova – P. Palio sulla sede provvisoria sui parcheggi di via Città di Nimes a due/tre corsie di marcia;
– sottopasso P. Nuova: come nello stato attuale;
– sottopasso P. Palio: parzializzazione ad 1+1 corsia;
– via Città di Nimes – Piazzale XXV Aprile: sezione parzializzata a 1+1 corsia di marcia sul lato opposto al cantiere.

COMUNE DI VERONA
AZIENDA MOBILITA' TRASPORTI S.P.A.

SISTEMA DI TRASPORTO PUBBLICO DI TIPO FILOVIARIO

GARA D'APPALTO PER LA PROGETTAZIONE ESECUTIVA,
L'ESECUZIONE DEI LAVORI E LA FORNITURA DEI VEICOLI

OFFERTA TECNICA
B2 - PROGETTO DEFINITIVO



PROGETTO :
OPERE STRADALI
PROGETTO DEL CANALE STRADALE
PIANO DI CANTIERIZZAZIONE
Canterizzazione sottopasso Città di Nimes - Tav. I di 4

CONCORRENTE
ATE

SCALA
REF. N°
ALLEGATO N°

PROGETTAZIONE
COSTITUENDO R.E.P.:

SOVECO
CONSORZIO COOPERATIVE COSTRUZIONI
CCC
Società cooperativa
INVESTIGAB/CAPISOPPO

MAZZI
Impresa Generale Costruzioni
S.p.A.

ALPIR
Alpiq InTec Verona S.p.A.

Balfour Beatty
Rail

APTS
Advanced Project
Transport Systems S.p.A.

GGRA
DIRETTORE TECNICO
Dott. Arch. Valentino Buttarini

REV.
DATA
DESCRIZIONE

ELABORAZIONE
REDAZIONE
VERIFICA
APPROVATO

A
Dic. 2001
Emissione

Technical
Folena
EPiccoli
Remon

Il presente documento non potrà essere copiato, riprodotto o altrimenti pubblicato, in tutto o in parte, senza il consenso scritto. Ogni utilizzo non autorizzato sarà perseguito a norma di legge.
This document may not be copied, reproduced or published, either in part or entirely, without the written permission. Unauthorized use will be prosecuted by law.