

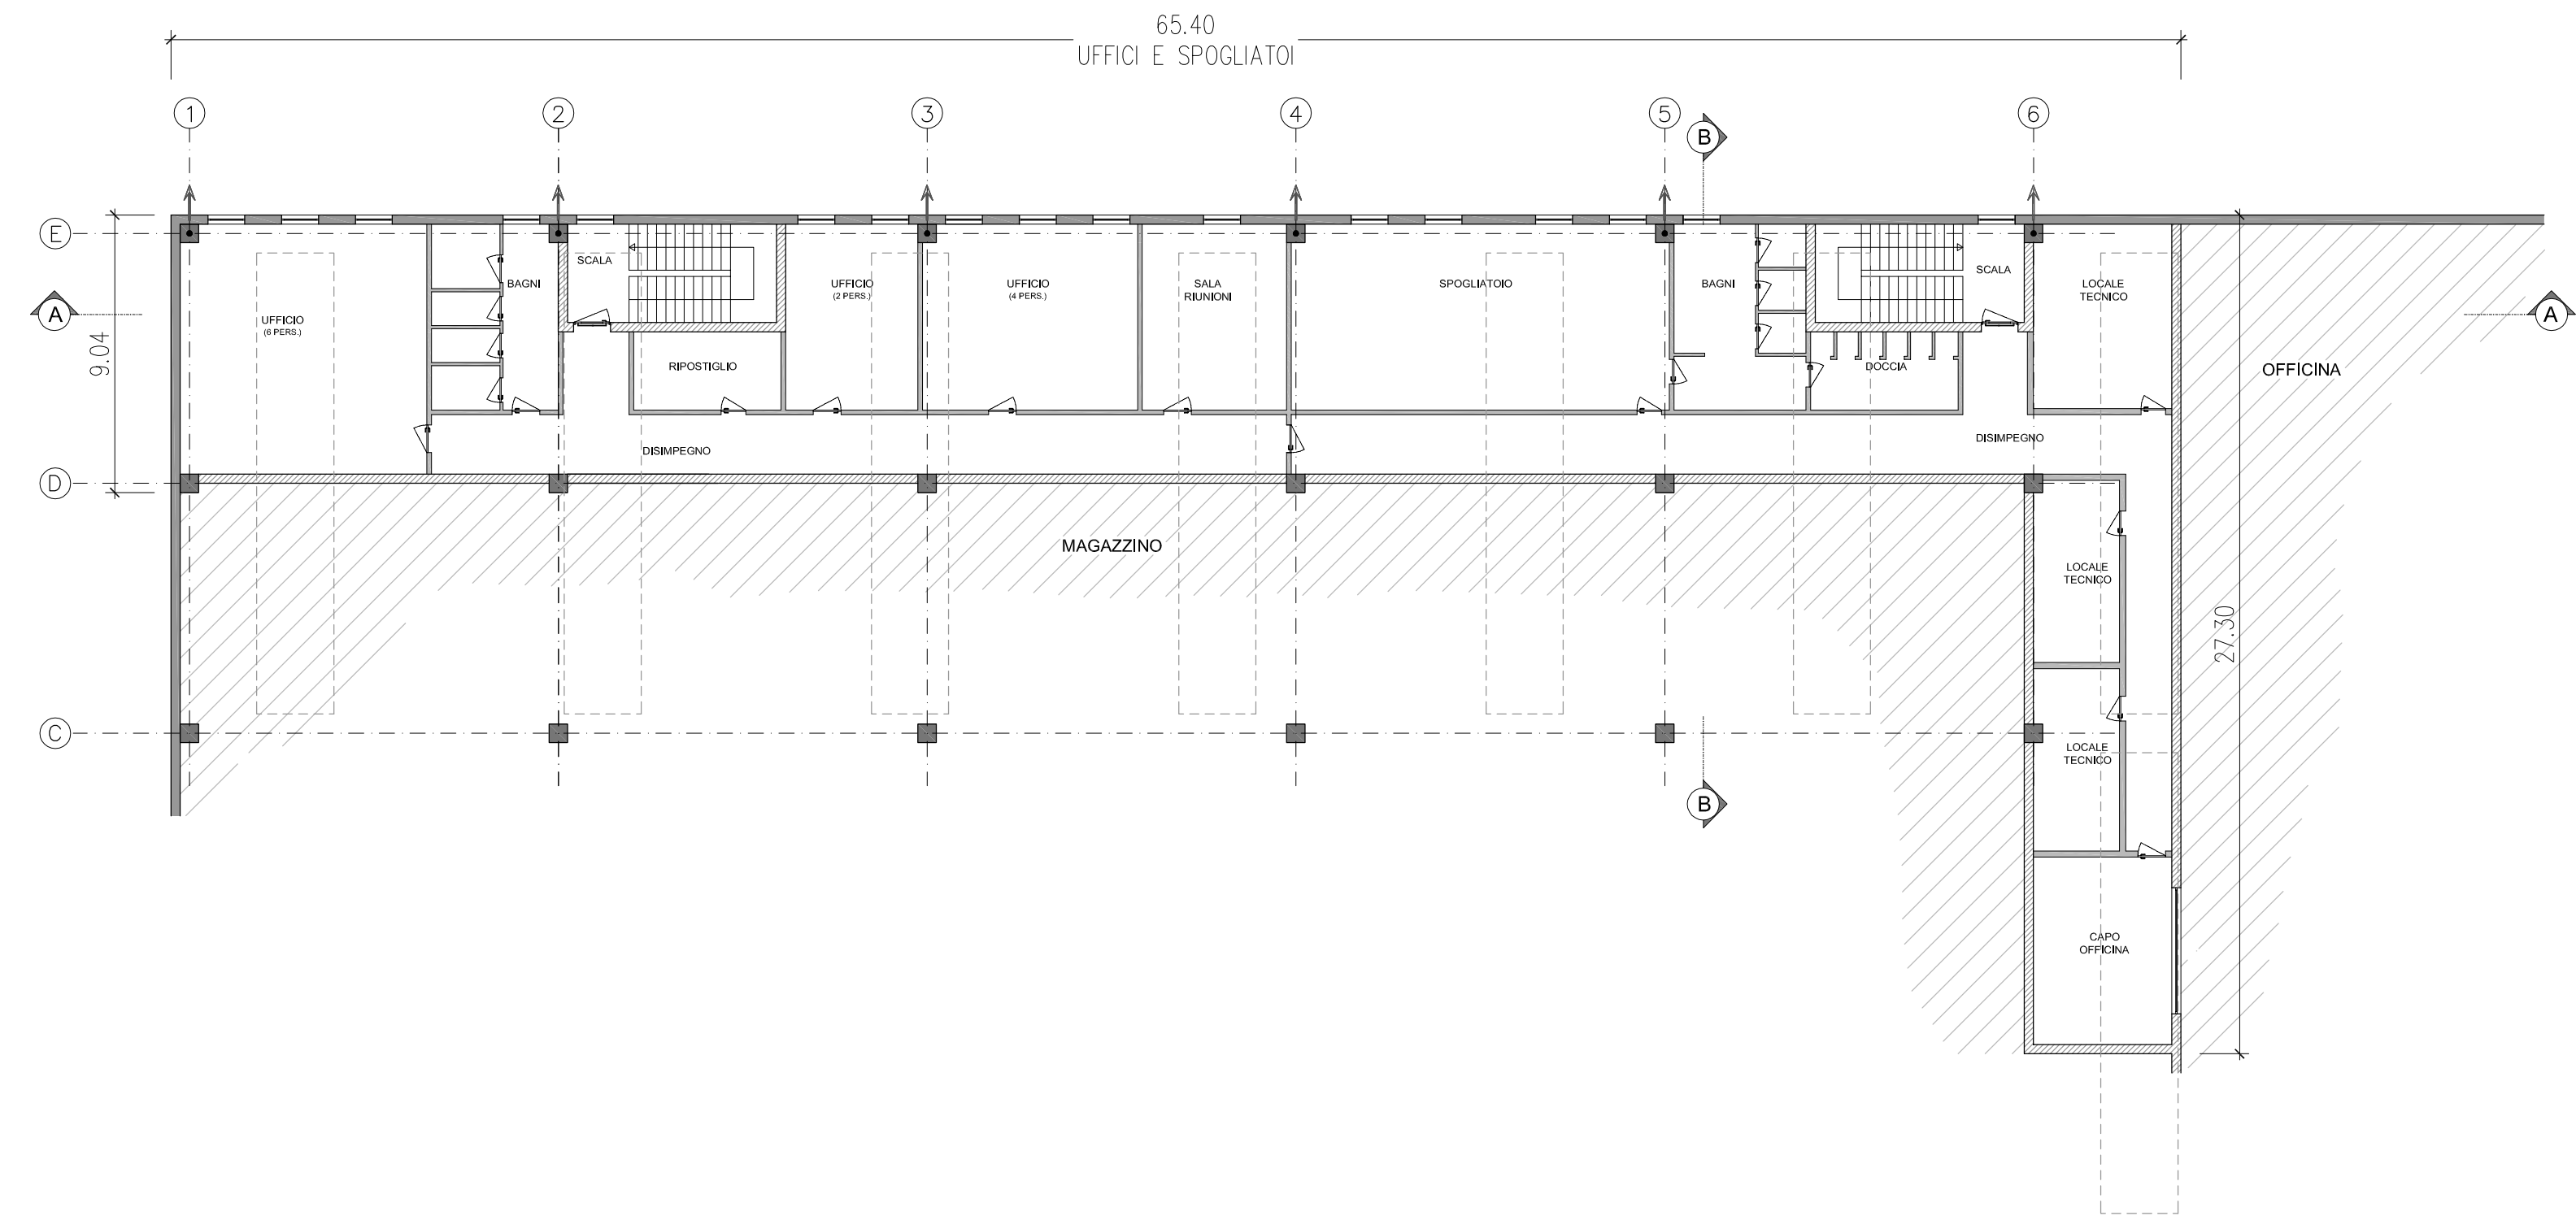


SOPPALCO

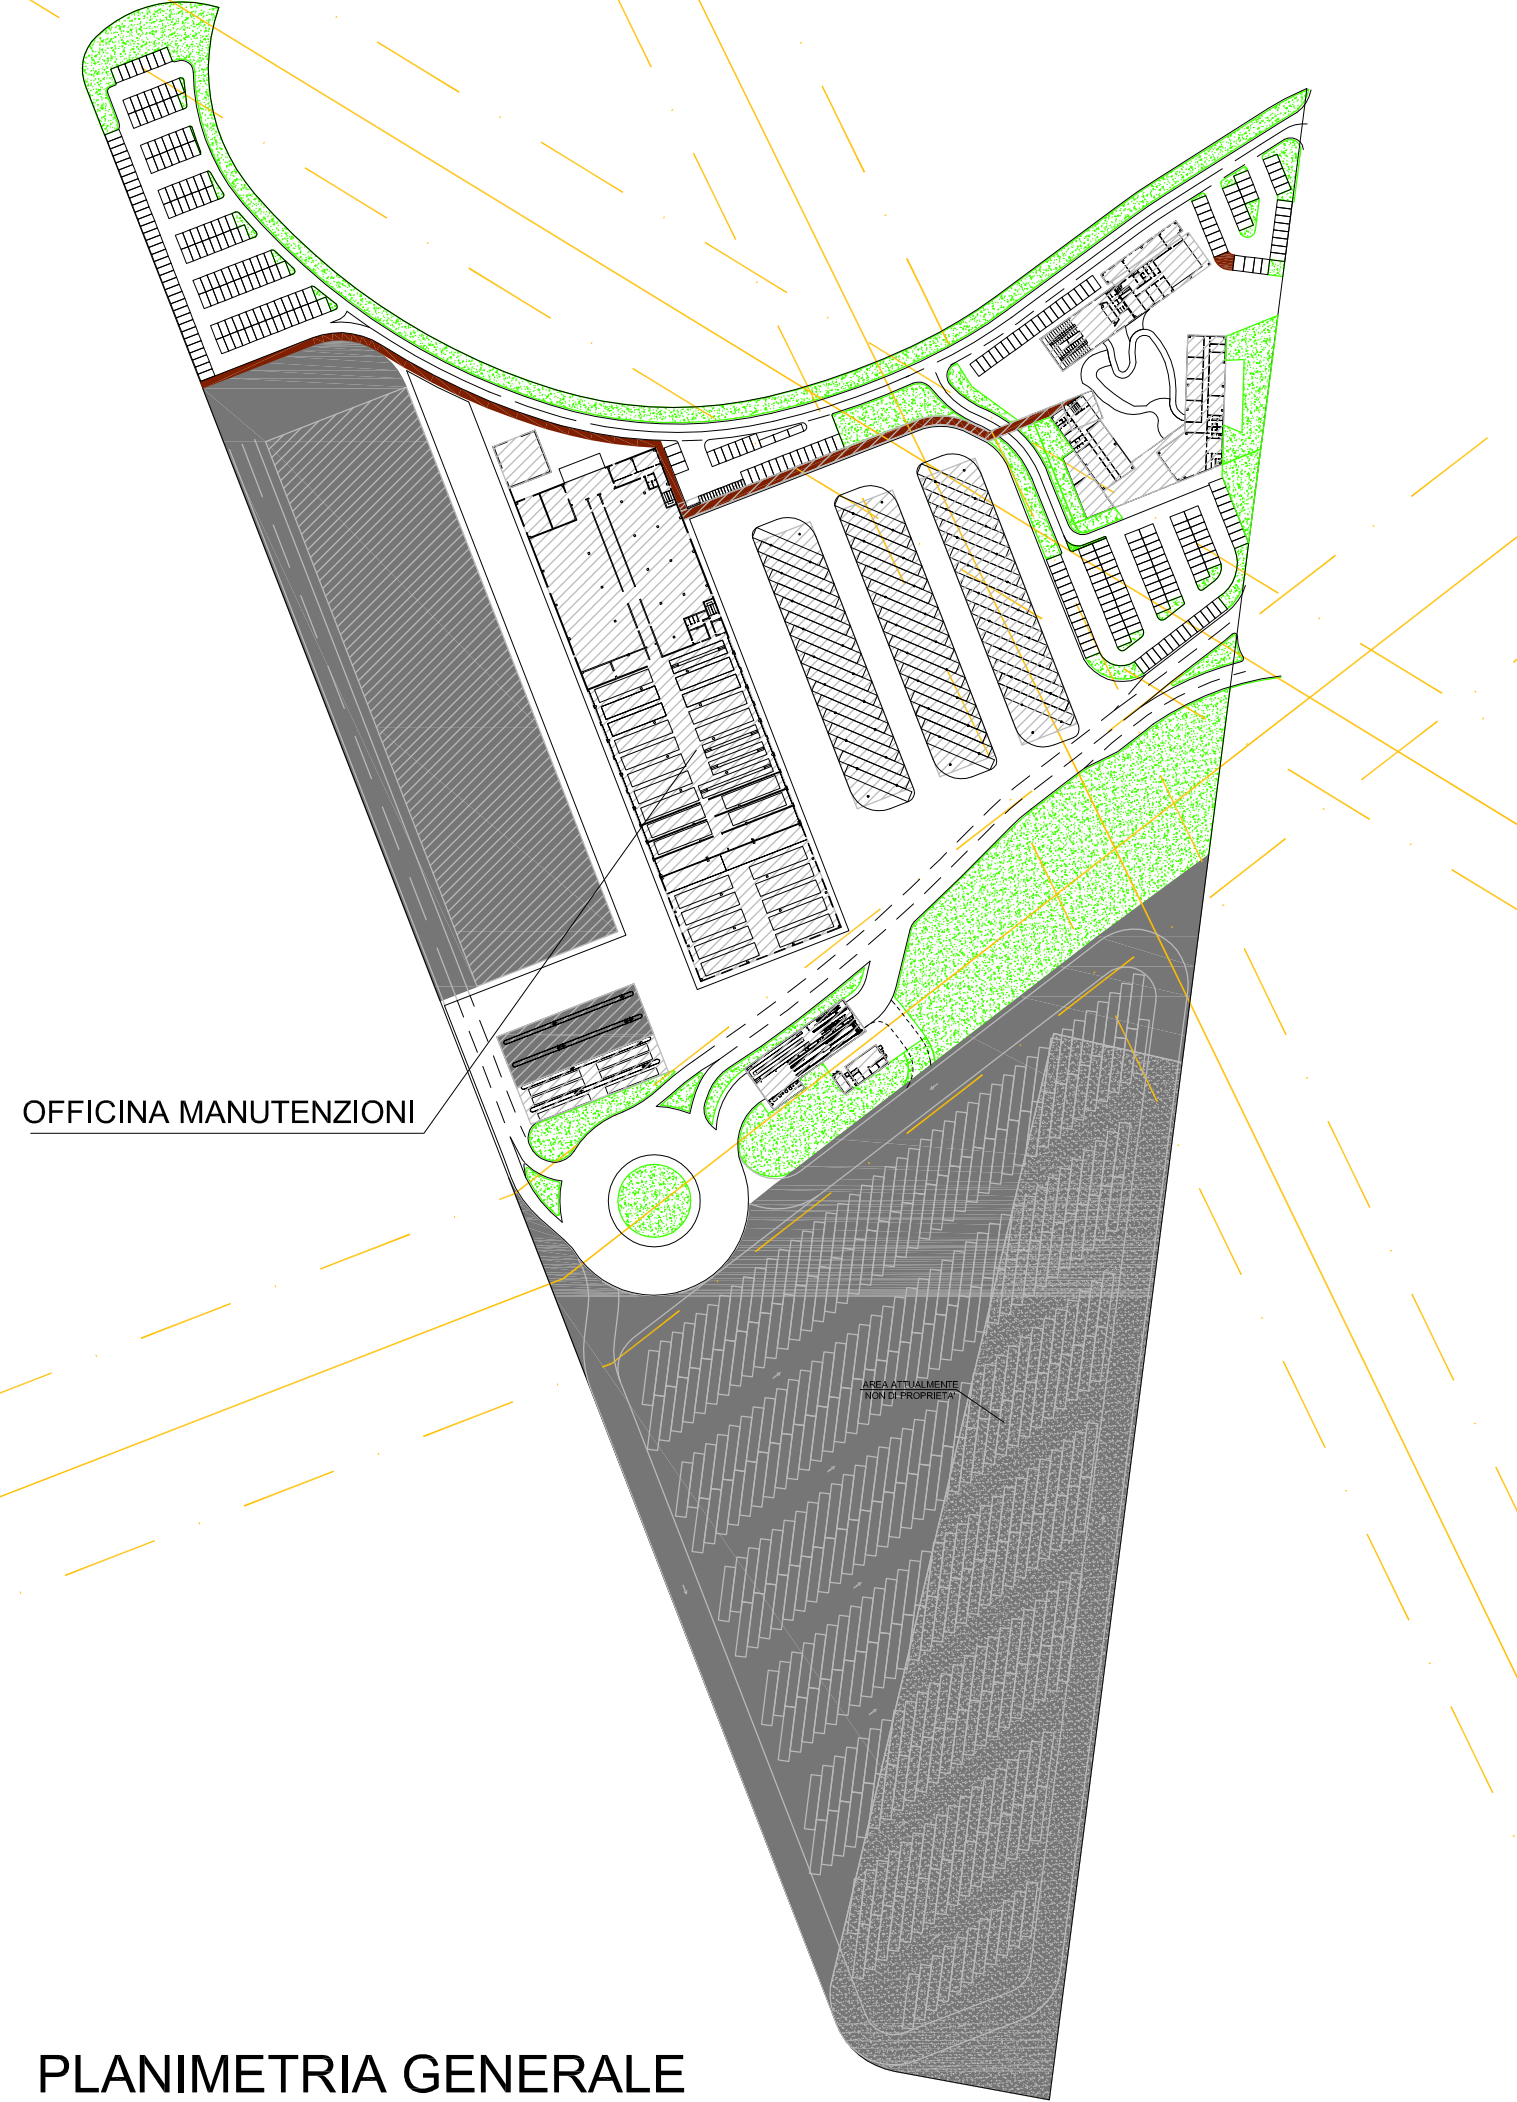

PIANO TERRA

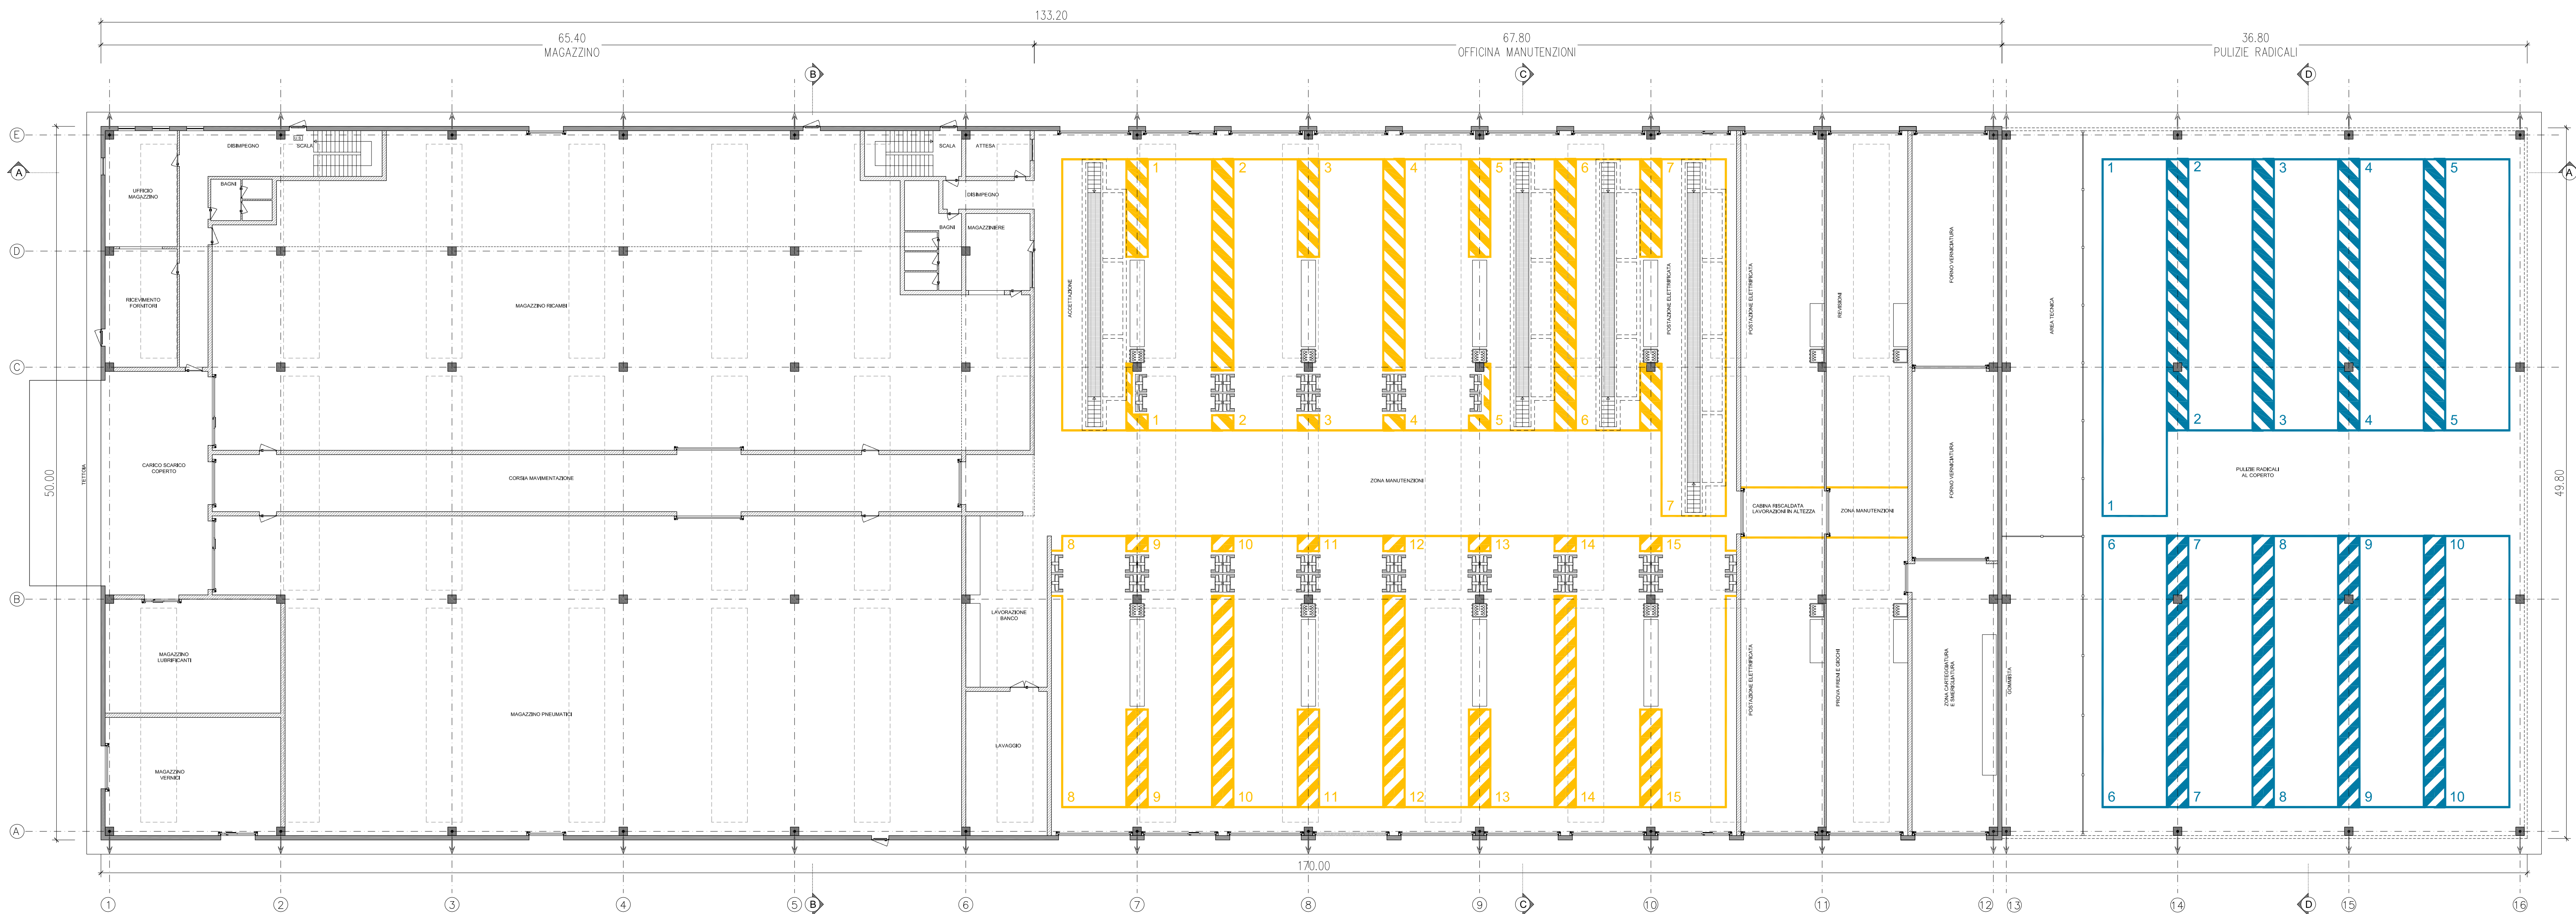

PLANIMETRIA GENERALE

COMUNE DI VERONA
AZIENDA MOBILITA' TRASPORTI S.P.A.

SISTEMA DI TRASPORTO PUBBLICO DI TIPO FILOVIARIO

GARA D'APPALTO PER LA PROGETTAZIONE ESECUTIVA,
L'ESECUZIONE DEI LAVORI E LA FORNITURA DEI VEICOLI

OFFERTA TECNICA
B2 - PROGETTO DEFINITIVO



PROGETTO:
DEPOSITO
PROGETTO ARCHITETTONICO
Officina
Pianta d'insieme

CONCORDANTE
A/B

SOVECO
CONSORZIO COOPERATIVE COSTRUZIONI
CCO
Società cooperativa
PROGETTO/COOPERATIVE

MAZZI
Ingegneria e Architettura
S.p.A.
Balfour Beatty
Rail

SCALA
1:200
REF. N°
PD-0001-PAD-A-Ing.
ALLEGATO N°
PD 0001 PAD A

PROGETTAZIONE
CONCORDANTE R.F.P.

PROGETTO
DIRETTORE TECNICO
Dott. Ing. Massimo Raccaro
DIRETTORE TECNICO
Dott. Arch. Valentino Buterlin

REV.	DATA	DESCRIZIONE	ELABORATORE	PROGETTO	VERO	APPROVATO
A	02/01/2010	Esecutivo	Giampa	Giampa	Noto	Buterlin

Il presente documento non potrà essere copiato, riprodotto o altrimenti pubblicato, in tutto o in parte, senza il consenso scritto. Ogni utilizzo non autorizzato sarà perseguito a norma di legge.
This document may not be copied, reproduced or published, either in part or entirely, without the written permission. Unauthorized use will be prosecuted by law.