


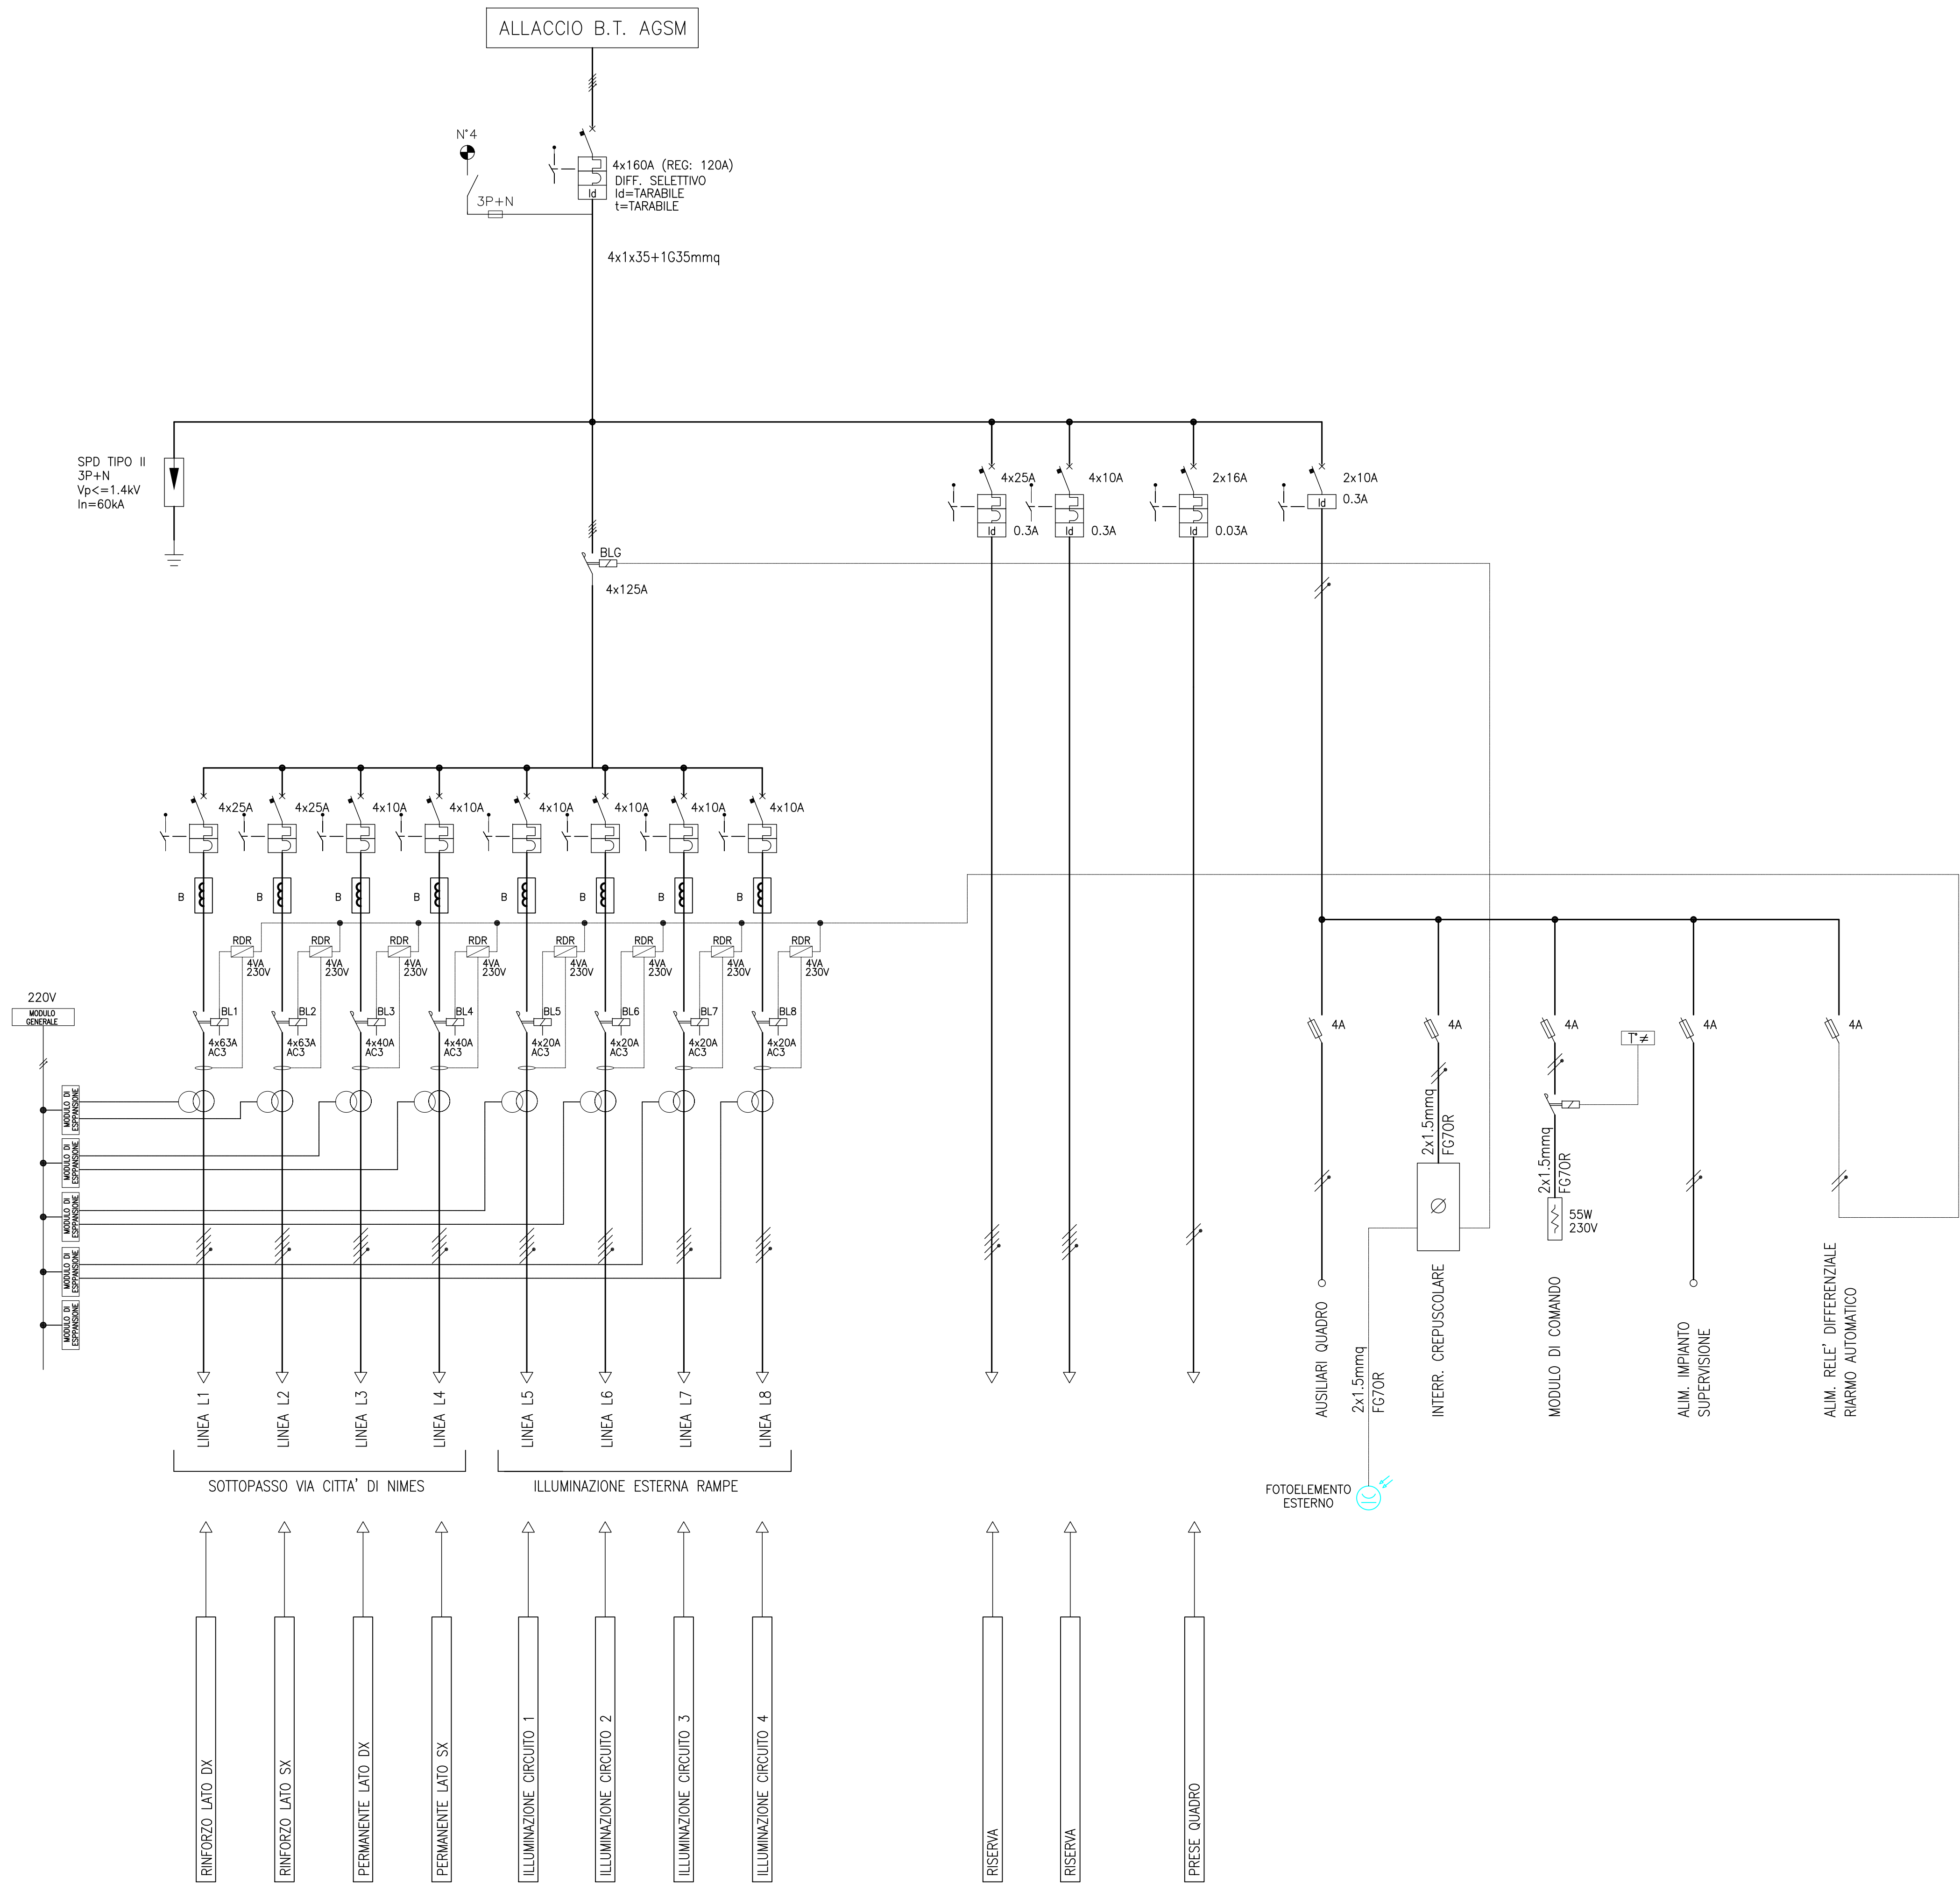

MODULO GENERALE: MODULO INTELLIGENTE INSTALLATO SUL QUADRO PER LA GESTIONE DELLA COMUNICAZIONE AD ONDE CONVOGLIATE E L'INTERROGAZIONE VERSO I MODULI DI CONTROLLO PALO

MODULO DI ESPANSIONE: MODULO DI ESPANSIONE NECESSARIO PER L'ACCOPIAMENTO IN ONDE CONVOGLIATE CON IL MODULO GENERALE E LE LINEE IN PARTENZA DAL QUADRO

COMUNE DI VERONA
AZIENDA MOBILITA' TRASPORTI S.P.A.

SISTEMA DI TRASPORTO PUBBLICO DI TIPO FILOVIARIO

GARA D'APPALTO PER LA PROGETTAZIONE ESECUTIVA,
L'ESECUZIONE DEI LAVORI E LA FORNITURA DEI VEICOLI

OFFERTA TECNICA
B2 - PROGETTO DEFINITIVO

PROGETTO :
OPERE STRADALI
OPERE D'ARTE
Sottopasso Via Città di Nimes
Quadro di comando impianti di illuminazione esterna - Schema unifilare

SCALA
RIF. N°
ALLEGATO N°

Varie
PD0201SH03A.dwg
PD B0201 SH03

CONCORRENTE
ATE

SOVECO
costruzioni spa

APT
Advanced Transport Systems
Transport Systems Srl

ALPIQ
Alpiq Intec Verona S.p.A.

CONSORZIO COOPERATIVE COSTRUZIONI
CCC
Società Cooperativa
(QUOTATA/CAPIGRUPPO)

MAZZI
Impresa Generale Costruzioni
S.p.A.

Balfour Beatty
Rail

PROGETTAZIONE
COSTITUENDO R.I.P.

PROGETTAZIONE
DIRETTORE TECNICO
Dott. Ing. Massimo Raccosta

PROGETTAZIONE
DIRETTORE TECNICO
Dott. Arch. Valentina Buterini

REV.	DATA	DESCRIZIONE	ELABORAZIONE	REDATTO	VERSO	APPROVATO
A	01/01/2010	Emersione	Technital	Follesio	Tattarrelli	Romero

Il presente documento non potrà essere copiato, riprodotto o altrimenti pubblicato, in tutto o in parte, senza il consenso scritto. Ogni utilizzo non autorizzato sarà perseguito a norma di legge.
This document may not be copied, reproduced or published, either in part or entirely, without the written permission. Unauthorized use will be prosecuted by law.