

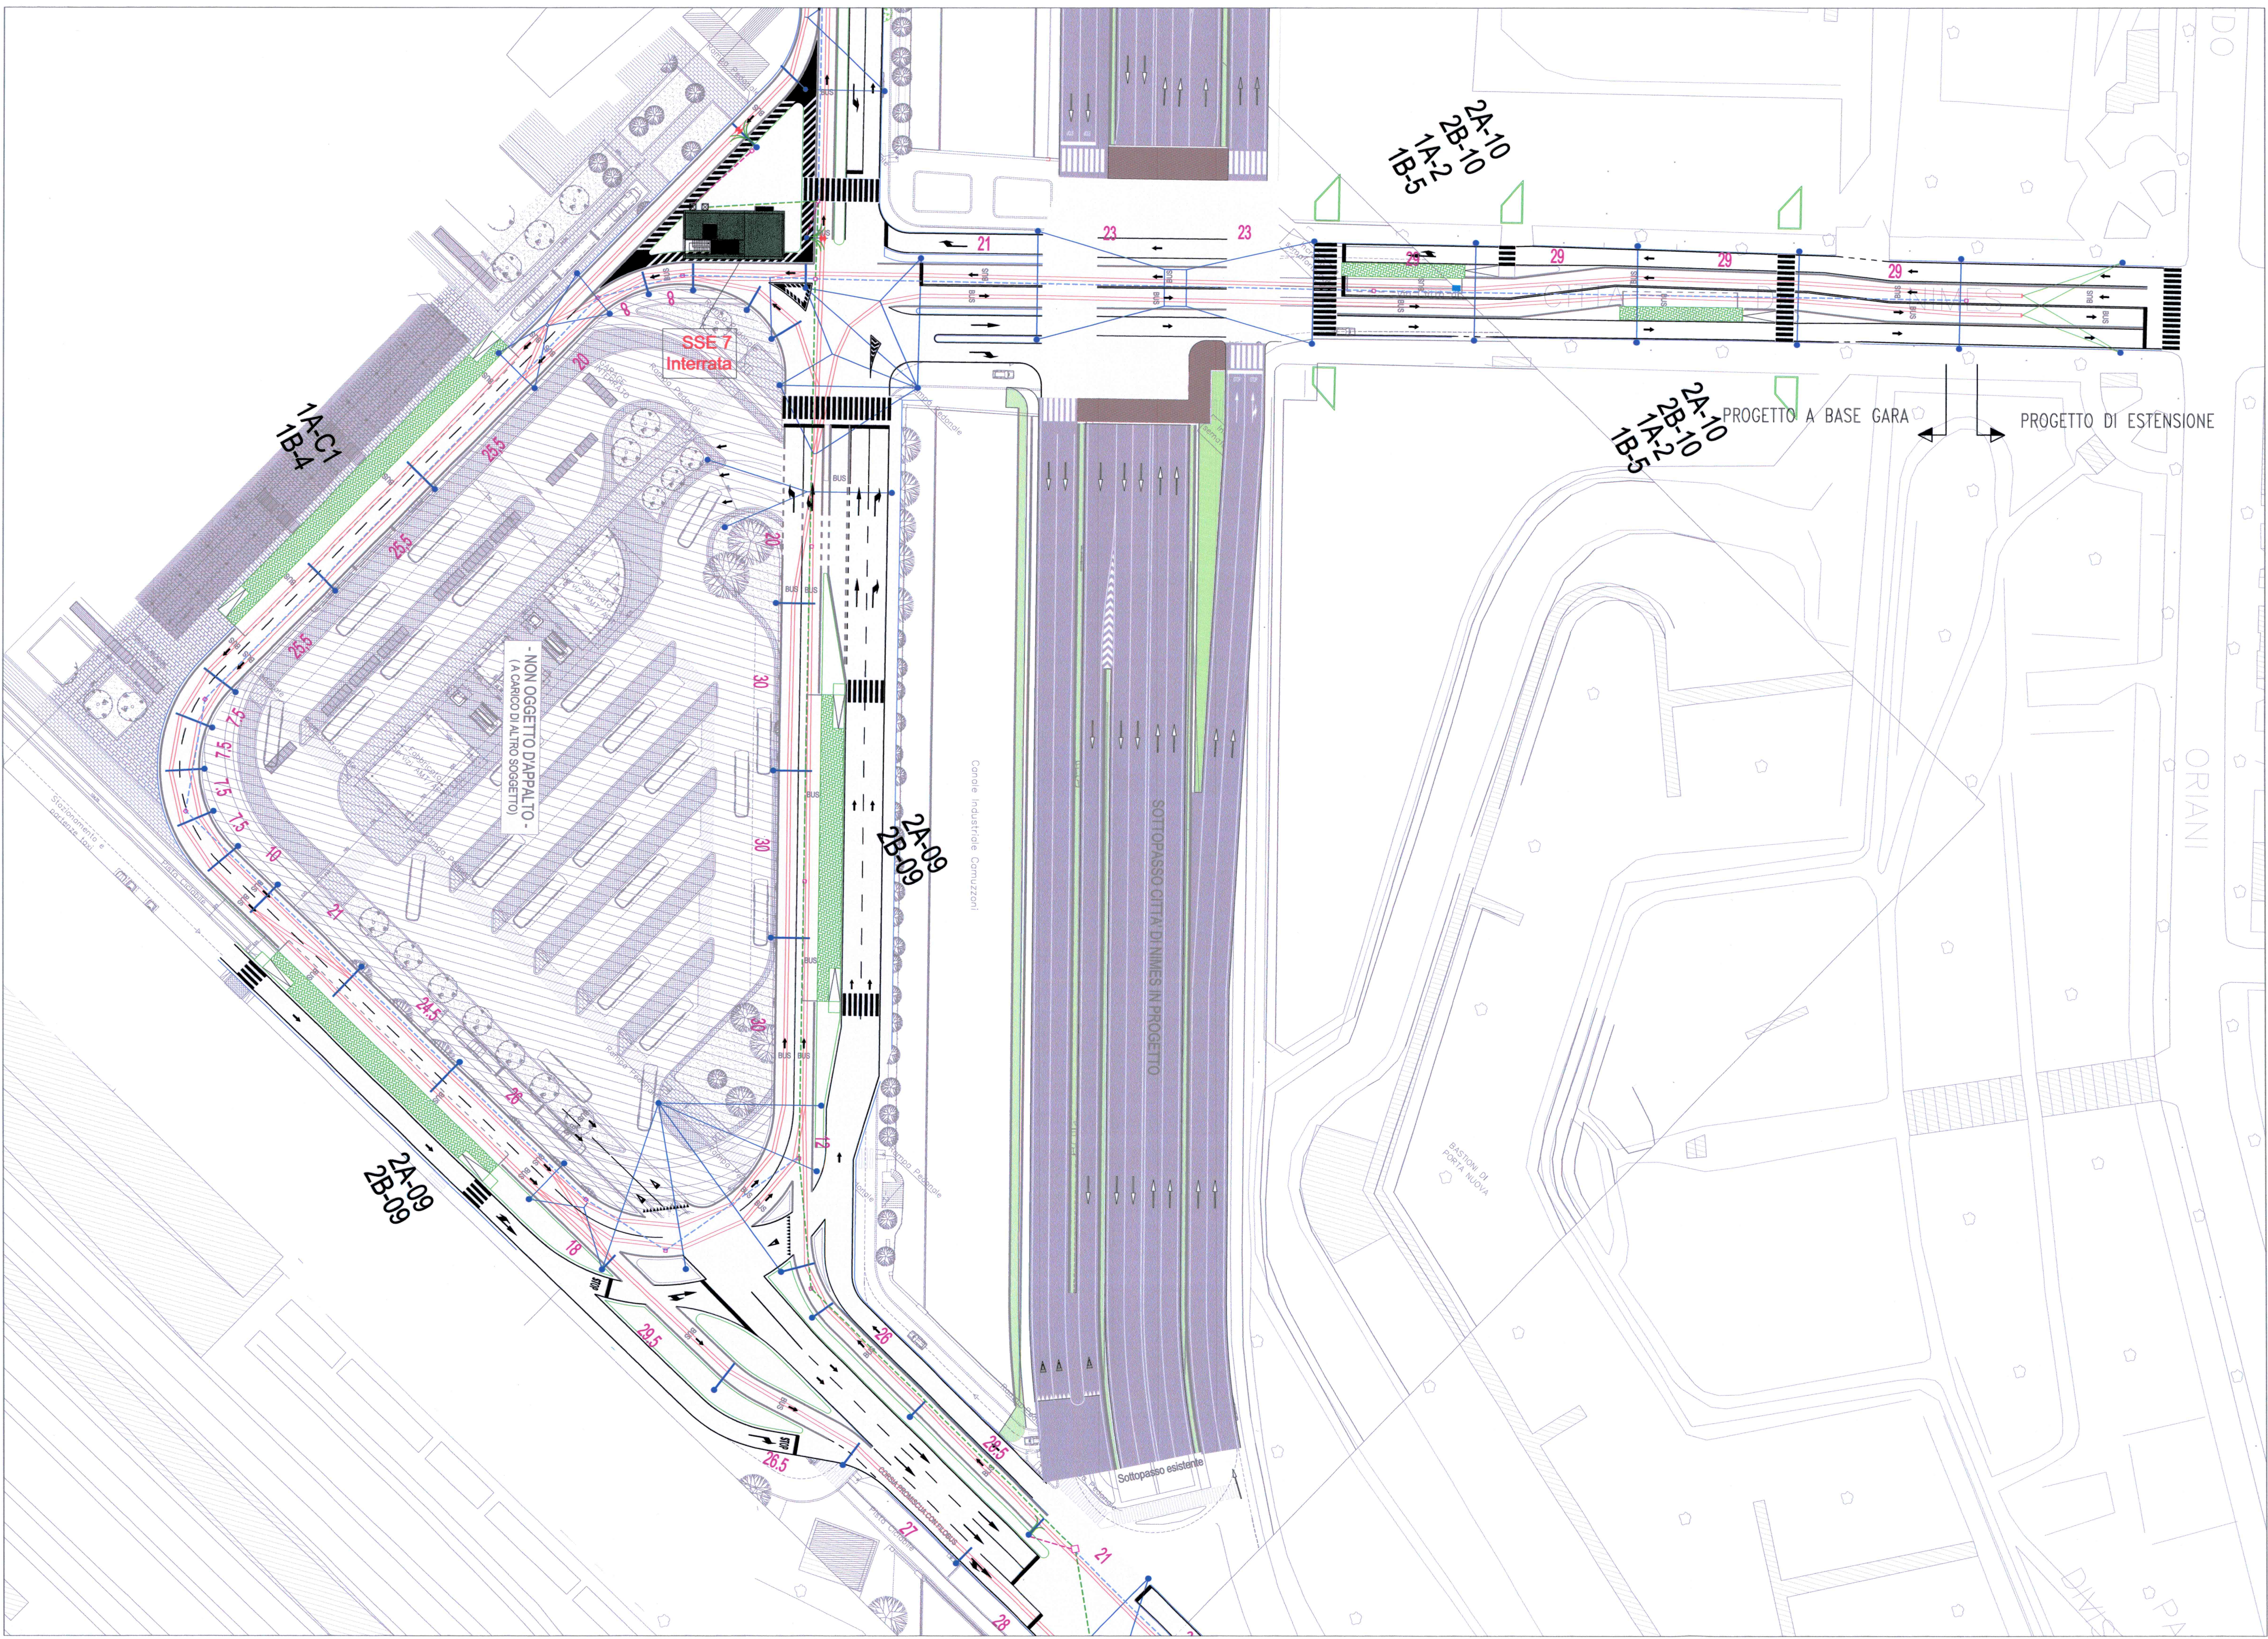
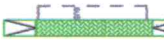
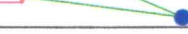


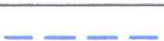

LEGENDA			
	BANCHINA DI FERMATA		PALO CON ILLUMINAZIONE PUBBLICA
2B-3	LINEA FILOBUS-NUMERO PROG. DI FERMATA		PALO CON MENSOILA
	SSE FUORI TERRA		TRASVERSALE DI SOSPENSIONE
	SSE INTERRATA	30	LUNGHEZZA DELLA CAMPATA
	CAVIDOTTO (4 TUBI Ø150mm+trifubo per F.O.)		ASSIEME DI ORMEGGIO DELLA LINEA DI CONTATTO
	CAVIDOTTO (2 TUBI Ø150mm+trifubo per F.O.)		BIFILARE
	CAVIDOTTO (trifubo per F.O.)		ISOLATORE DI SEZIONE
	POZZETTO ROMPIRATTA Dim. 60X60X60 cm		COLLEGAMENTI EQUIPOTENZIALI
	POZZETTO RISALITE FEEDER Dim. 120X120X120 cm		ARMADIO SEZIONATORI (QSEZ)
	GANCIO A MURO		ALIMENTAZIONE E COLLEGAMENTI FEEDER
	PALO		TEGOLO DI ALLINEAMENTO ASTE DI CAPTAZIONE

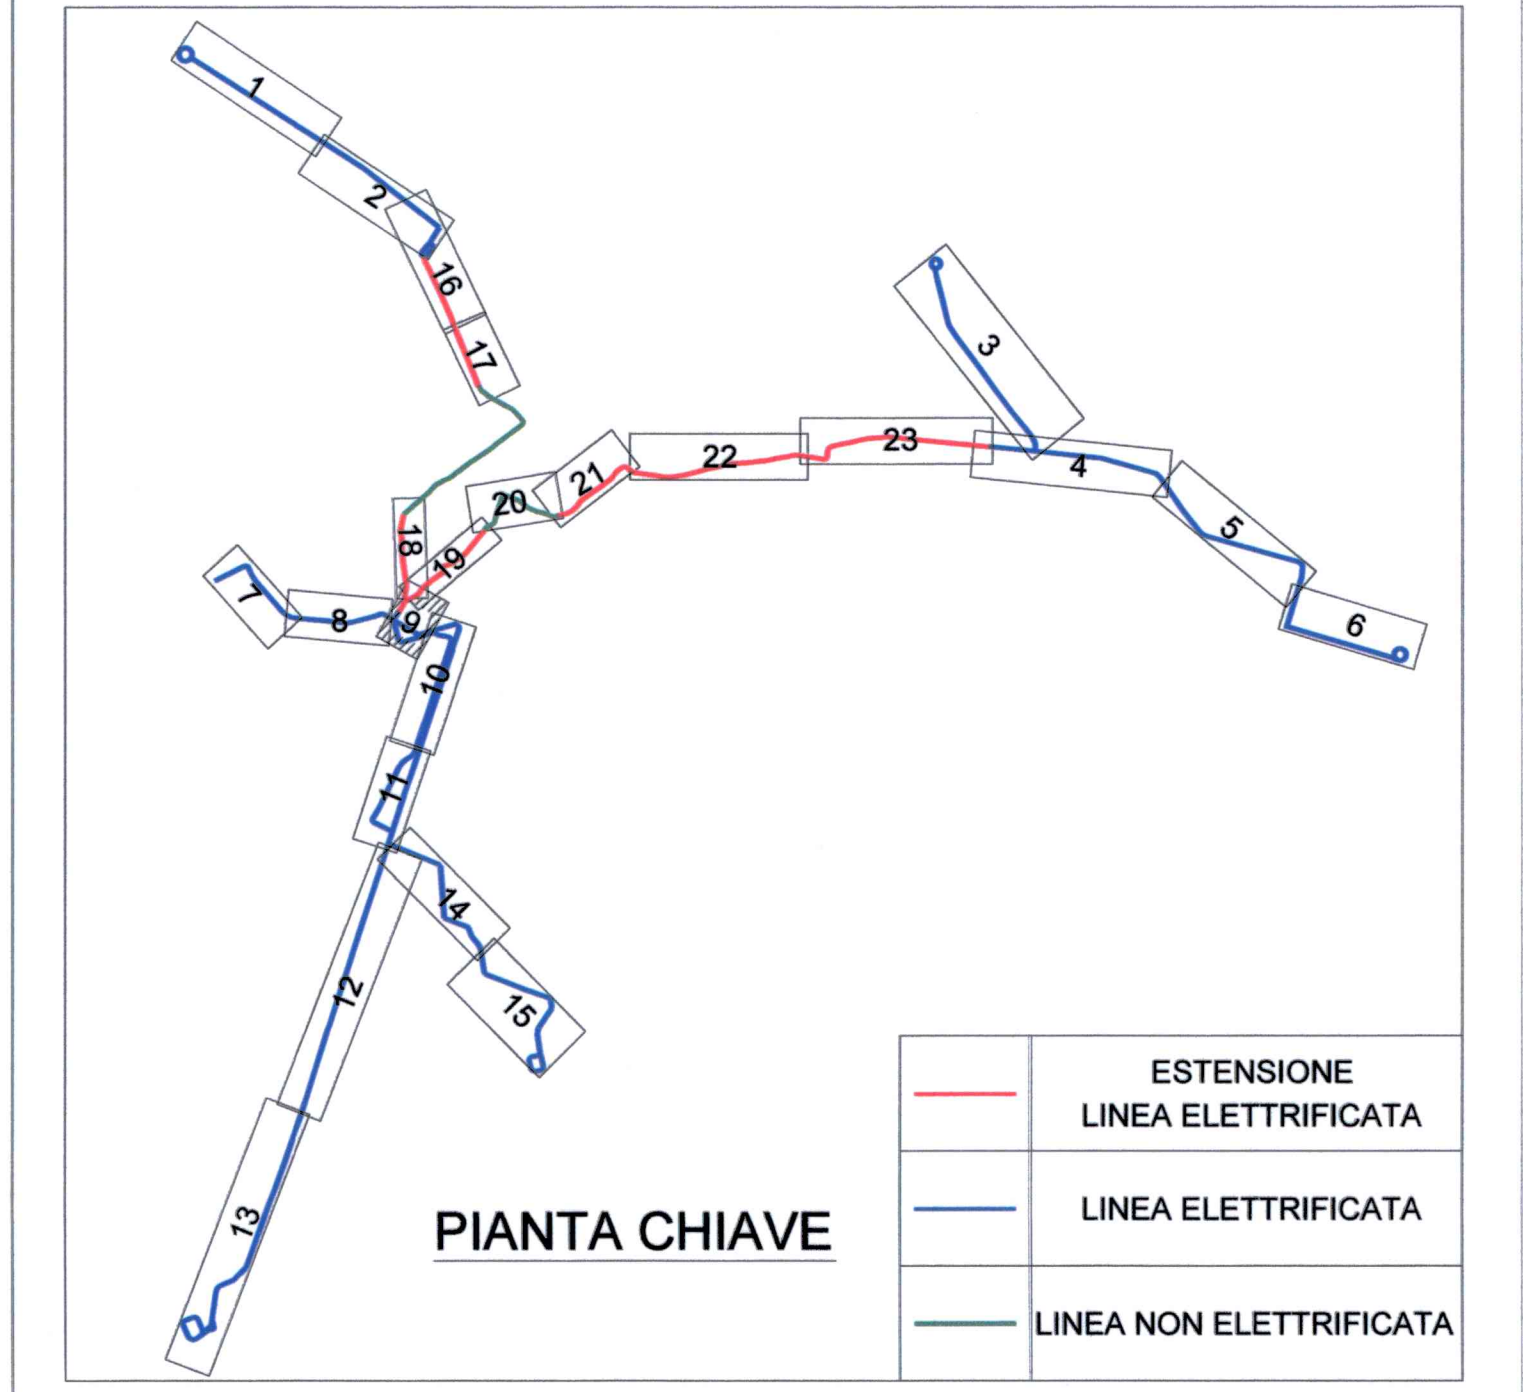

COMUNE DI VERONA
AZIENDA MOBILITA' TRASPORTI S.P.A.

SISTEMA DI TRASPORTO PUBBLICO DI TIPO FILOVIARIO

GARA D'APPALTO PER LA PROGETTAZIONE ESECUTIVA,
L'ESECUZIONE DEI LAVORI E LA FORNITURA DEI VEICOLI

OFFERTA TECNICA
B2 - PROGETTO DEFINITIVO

PROGETTO:
IMPIANTI LINEA DI CONTATTO
PIANO DI ELETTRIFICAZIONE - TAV.03
VIA CITTÀ DI NIMES - P.le XXV APRILE

CONCURRENTE
AR

SCALA
1:500
RIF. N° PD 60102/PILOSA.dwg
ALLEGATO N° PD 60102 PILOSA

PROGETTAZIONE
COORDINATORE R.T.P.:

REV.	DATA	DESCRIZIONE	ELABORAZIONE	REDATTO	VISTO	APPROVATO
A	02/01/2010	Emissione	Technical	Felice	Totterelli	Renzo

Il presente documento non potrà essere copiato, riprodotto o altrimenti pubblicato, in tutto o in parte, senza il consenso scritto. Ogni utilizzo non autorizzato sarà perseguito a norma di legge.
This document may not be copied, reproduced or published, either in part or entirely, without the written permission. Unauthorized use will be prosecuted by law.