

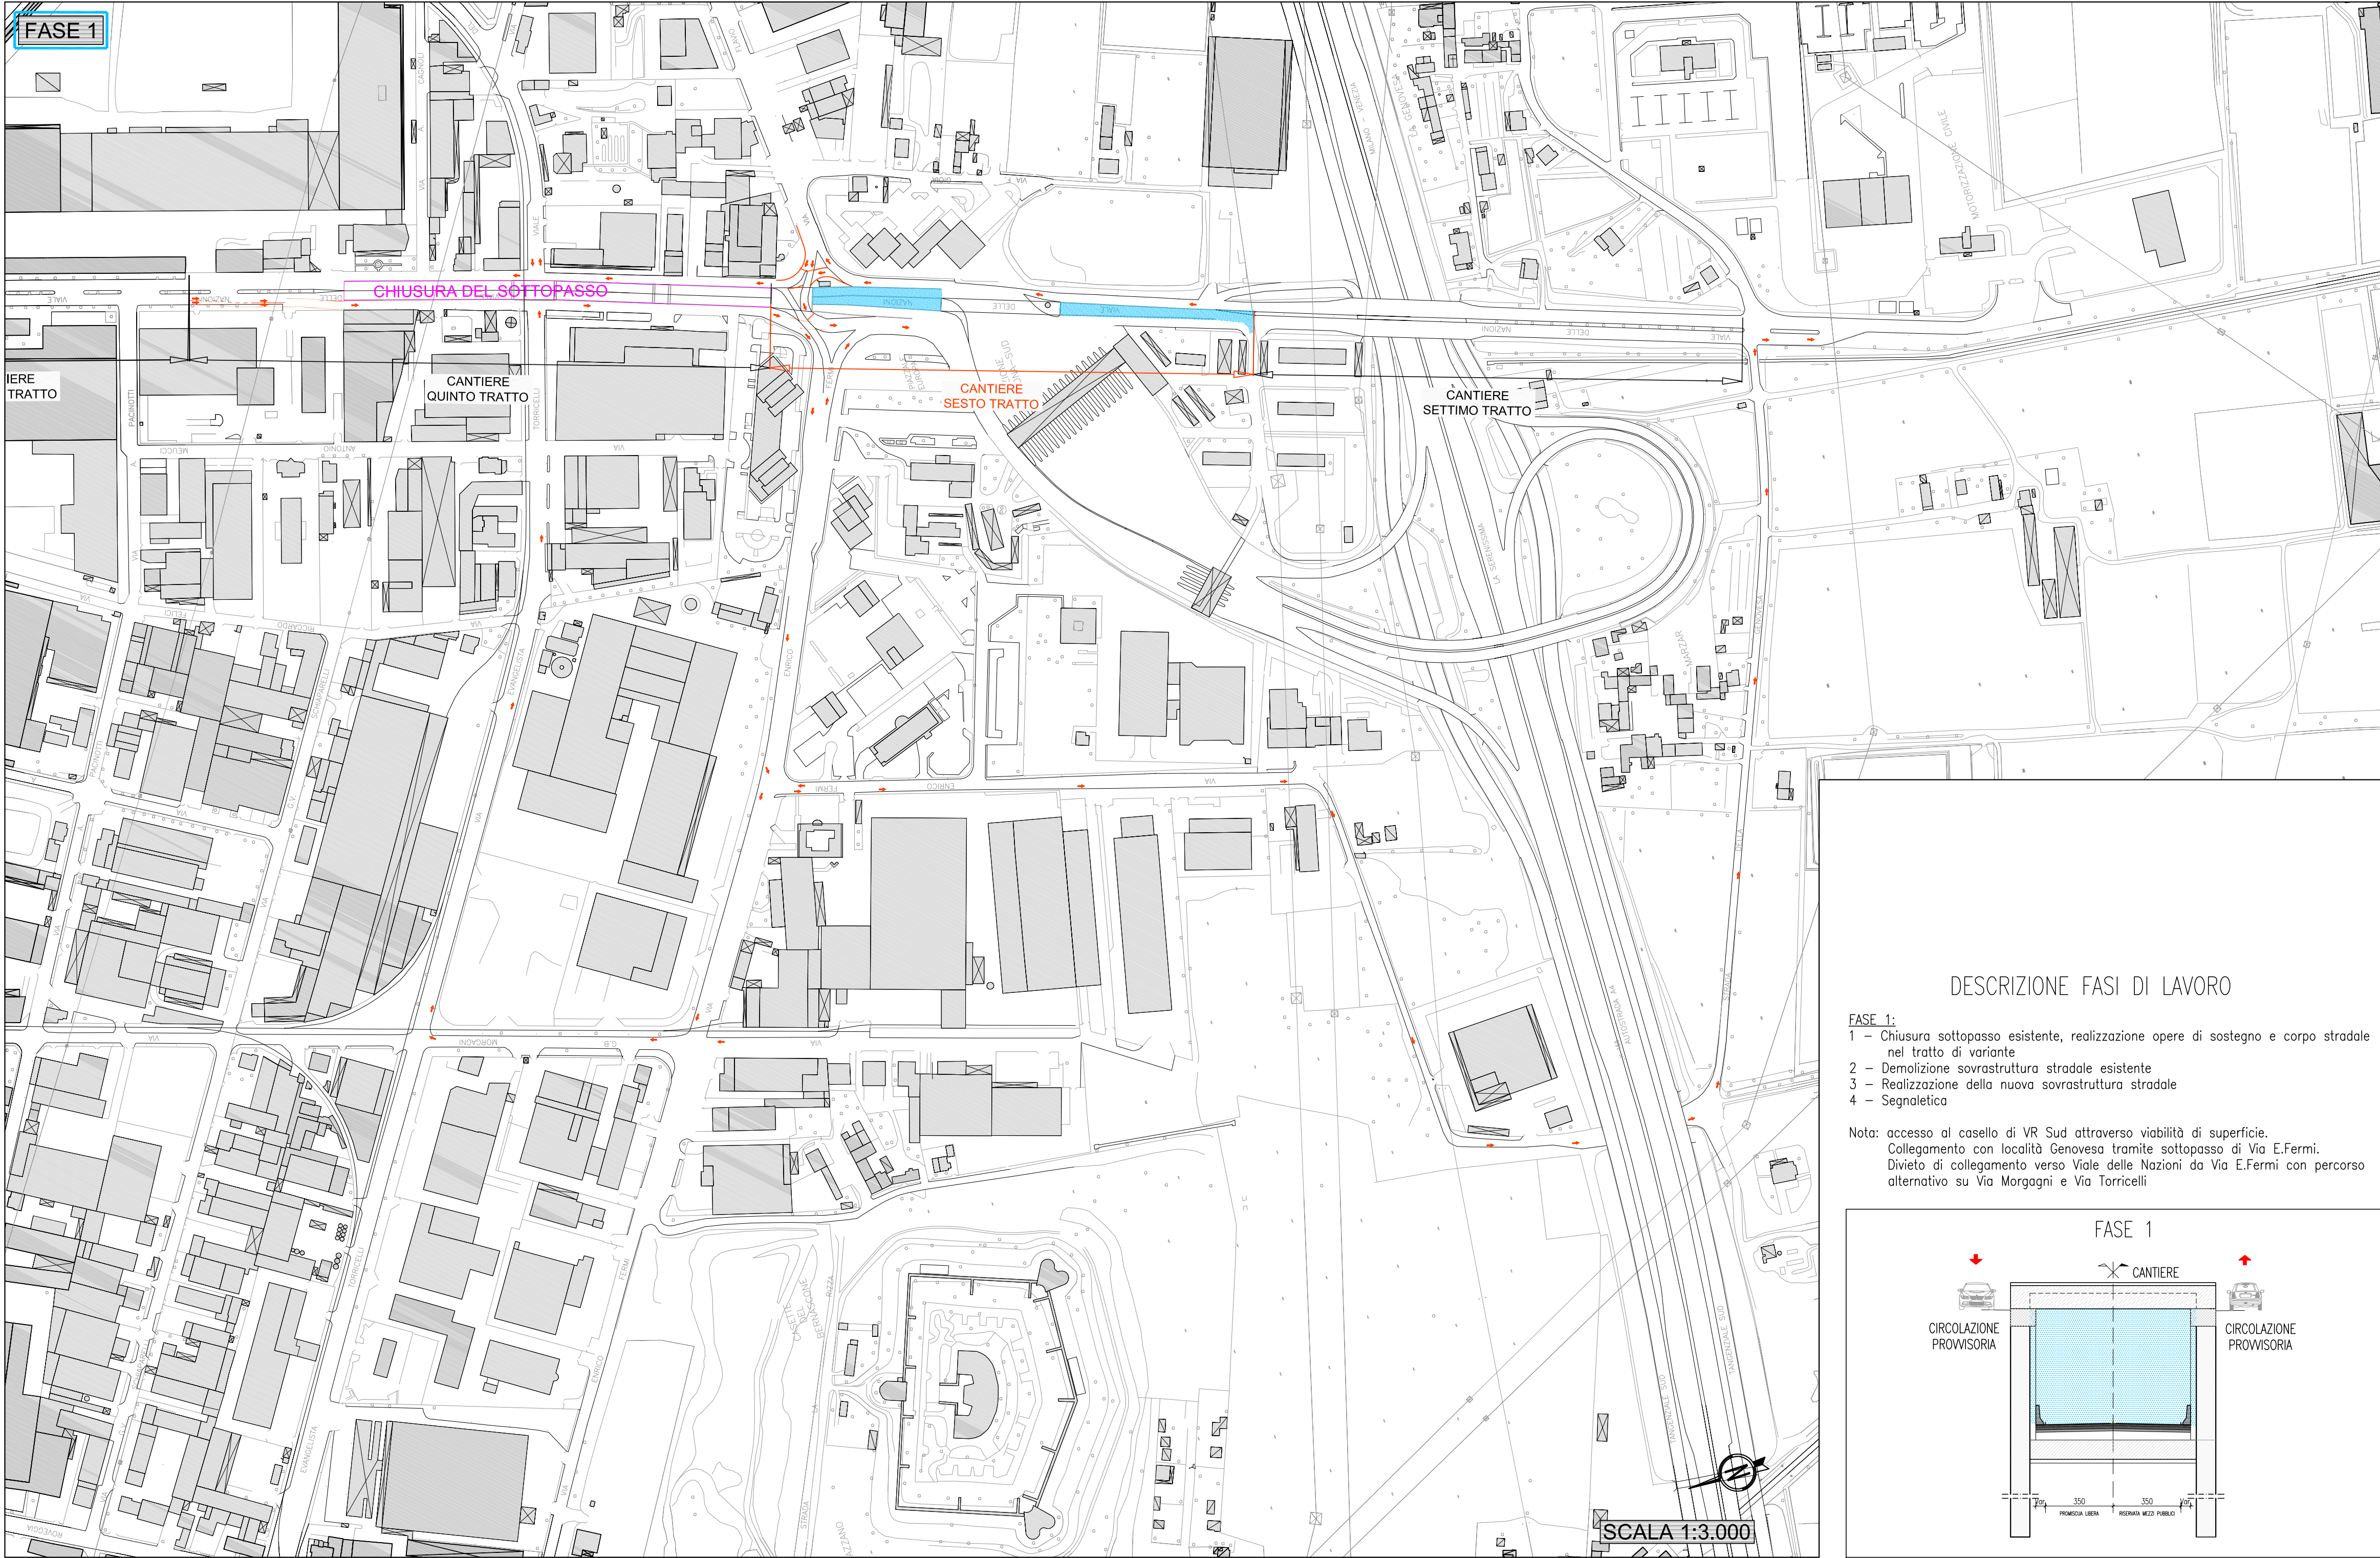
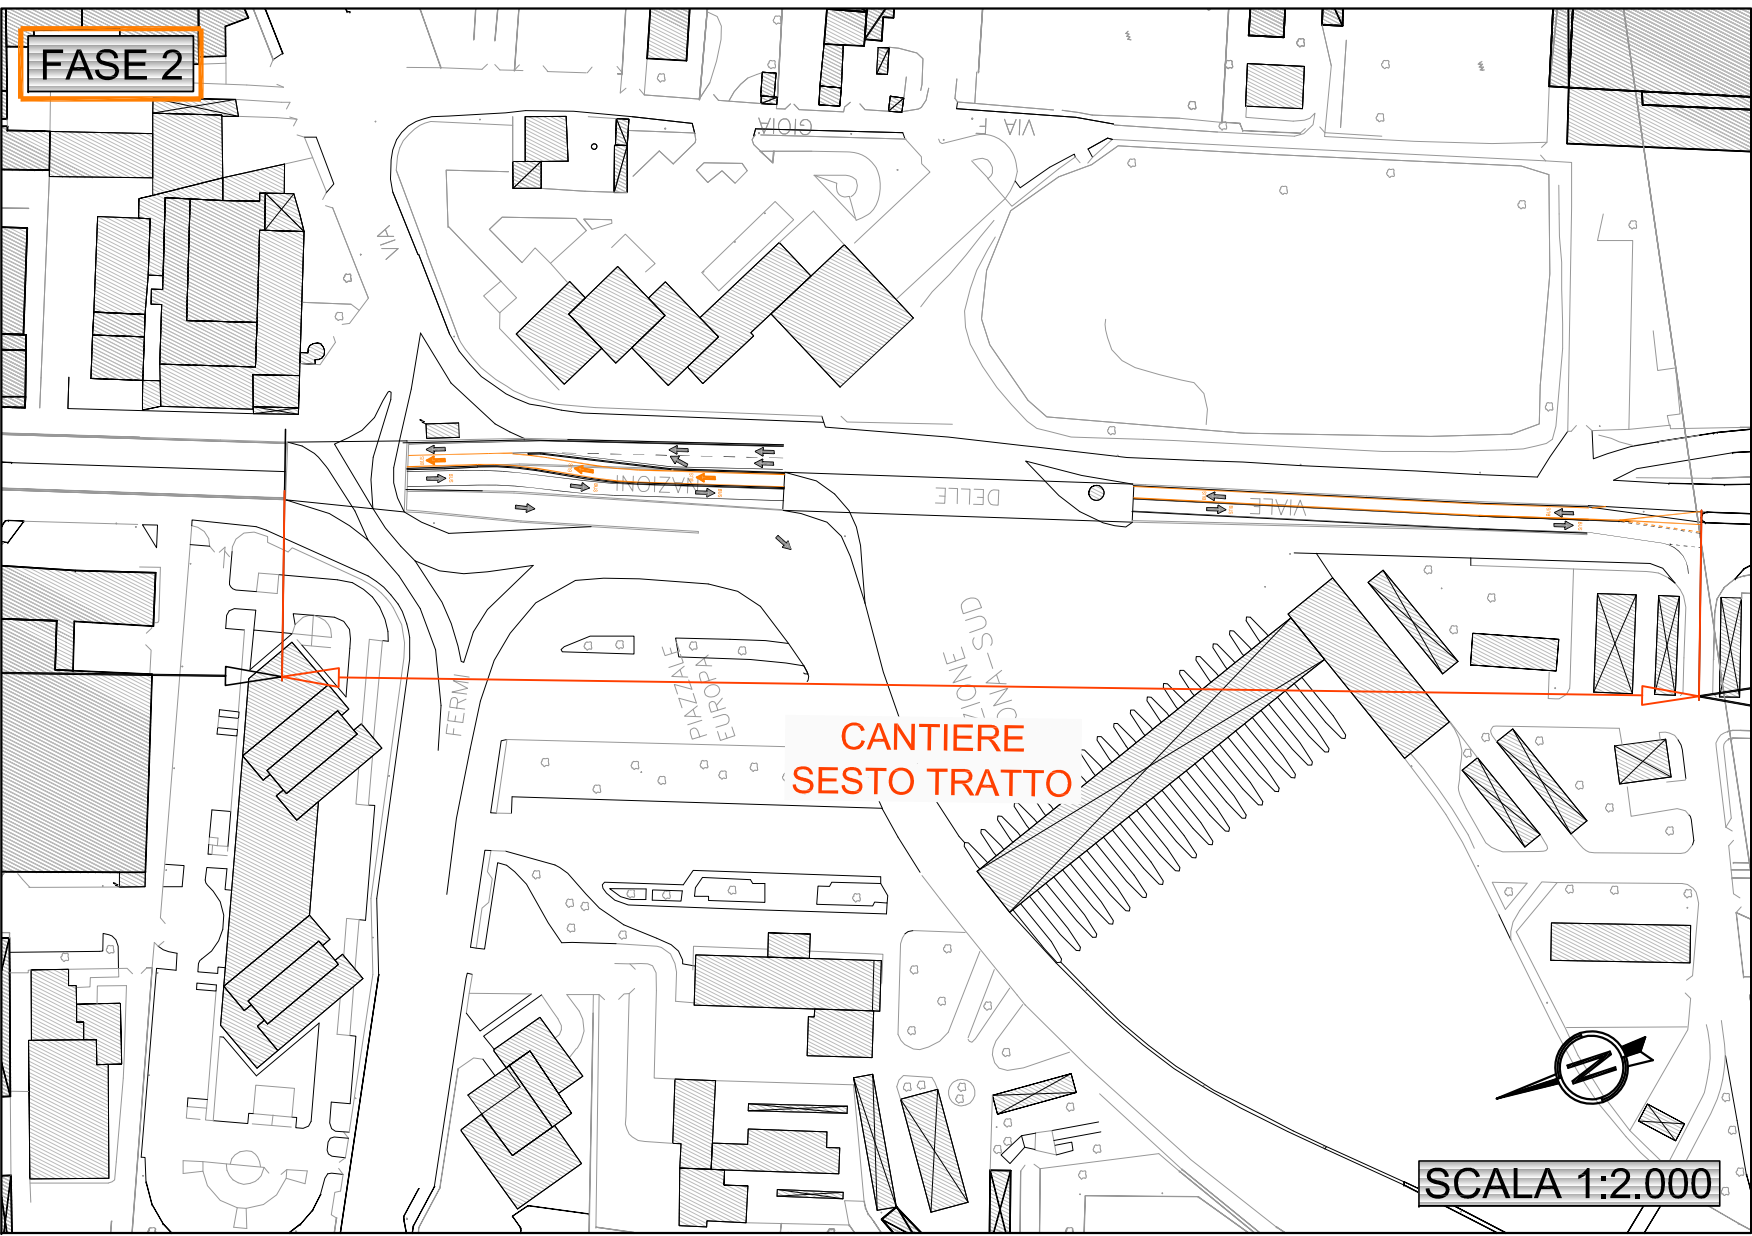


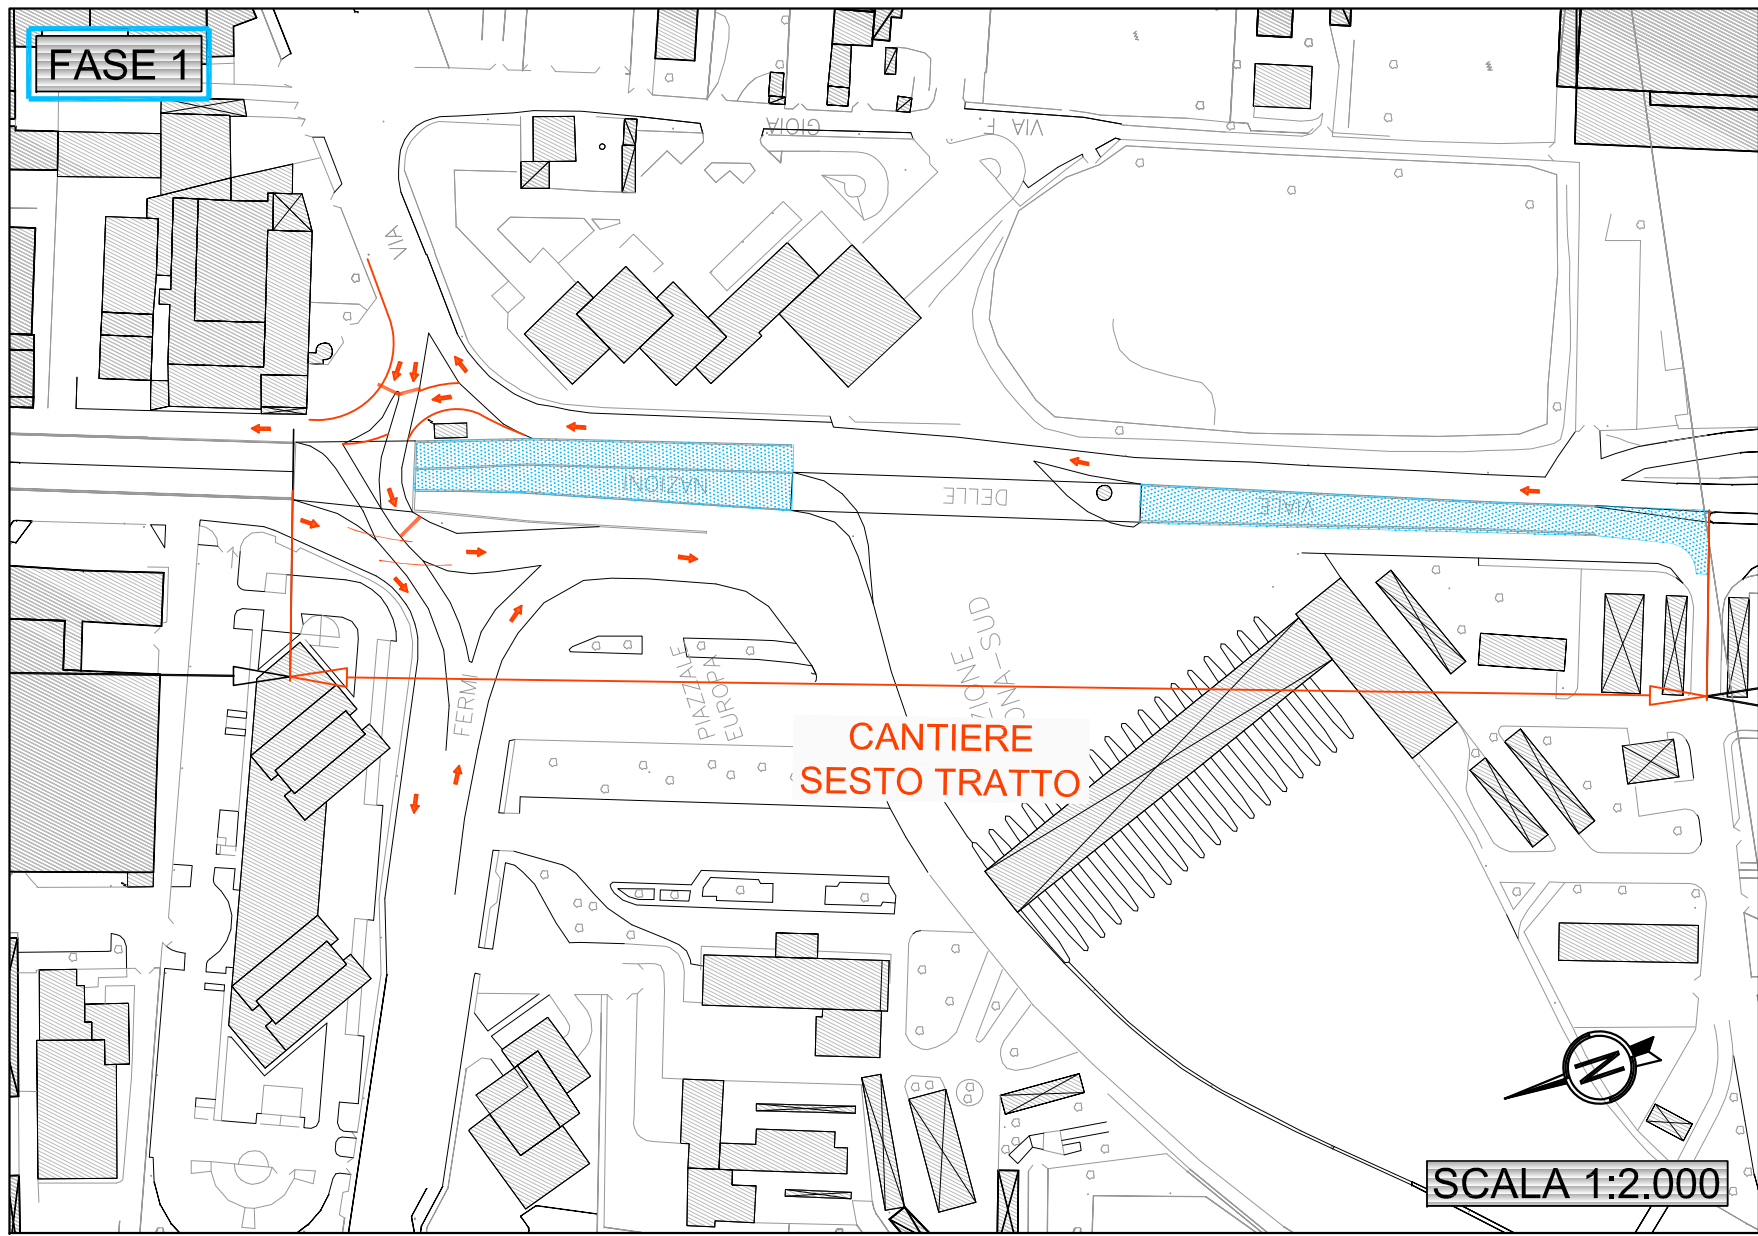

DESCRIZIONE FASI DI LAVORO


- FASE 1:
- 1 - Chiusura sottopasso esistente, realizzazione opere di sostegno e corpo stradale nel tratto di variante
 - 2 - Demolizione sovrastruttura stradale esistente
 - 3 - Realizzazione della nuova sovrastruttura stradale
 - 4 - Segnaletica

Nota: accesso al casello di VR Sud attraverso viabilità di superficie.
Collegamento con località Genovese tramite sottopasso di Via E.Fermi.
Divieto di collegamento verso Viale delle Nazioni da Via E.Fermi con percorso alternativo su Via Morgagni e Via Torricelli

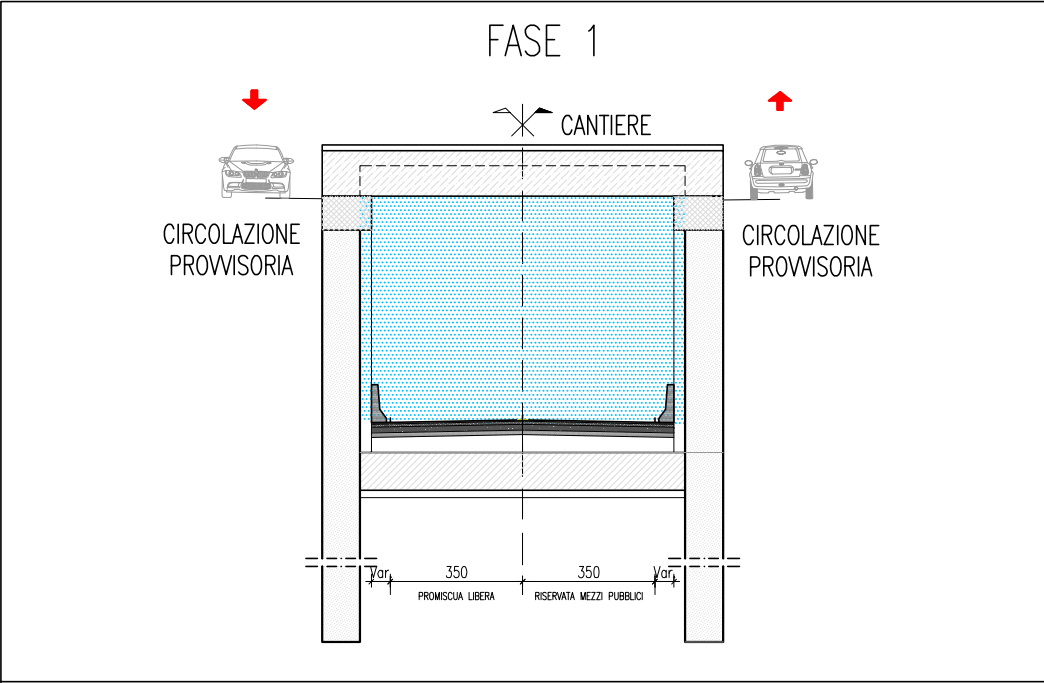

DESCRIZIONE FASI DI LAVORO

- FASE 2:
- 1 - Predisposizione posa della linea aerea secondo impianto di elettrificazione

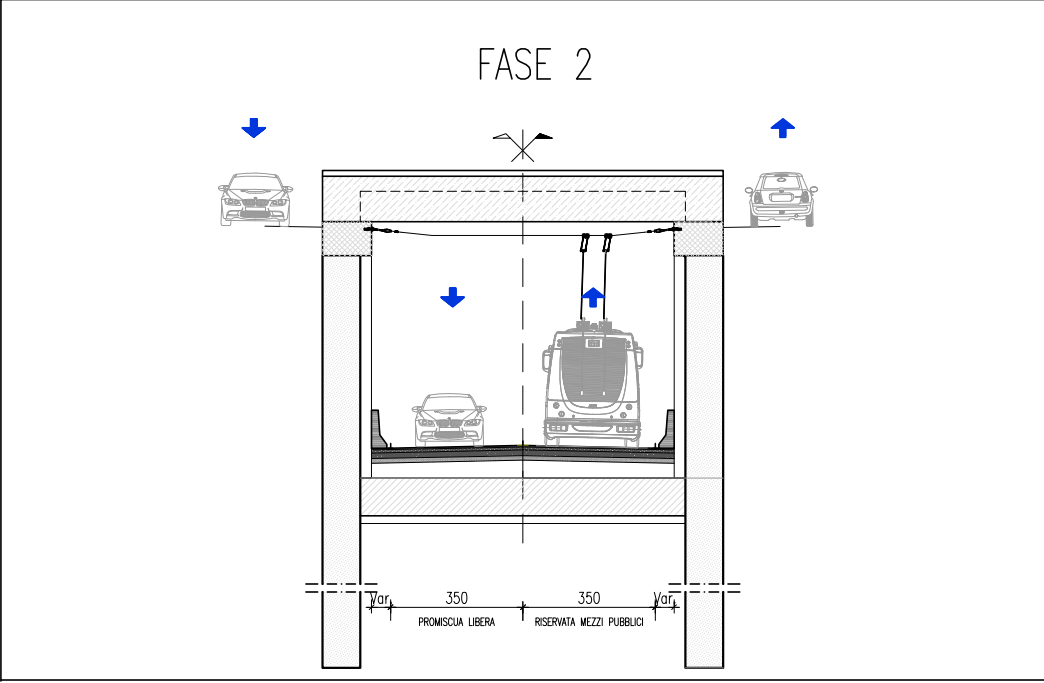

COMUNE DI VERONA
AZIENDA MOBILITA' TRASPORTI S.P.A.

SISTEMA DI TRASPORTO PUBBLICO DI TIPO FILOVIARIO

GARA D'APPALTO PER LA PROGETTAZIONE ESECUTIVA,
L'ESECUZIONE DEI LAVORI E LA FORNITURA DEI VEICOLI

OFFERTA TECNICA
B2 - PROGETTO DEFINITIVO



PROGETTO :
OPERE STRADALI
PIANO DI CANTIERIZZAZIONE
CANTIERIZZAZIONE DELLA SOVRASTRUTTURA STRADALE
Tratta dalla Fiera al Deposito - Tav. 6 di 7

CONCORRENTE
ATE



REV.	DATA	DESCRIZIONE	ELABORAZIONE	REDAZIONE	VERO	APPROVATO
A	01/01/2010	Emissione	Technical	Folles	EPICOLI	Romeo

Il presente documento non potrà essere copiato, riprodotto o altrimenti pubblicato, in tutto o in parte, senza il consenso scritto. Ogni utilizzo non autorizzato sarà perseguito a norma di legge.
This document may not be copied, reproduced or published, either in part or entirely, without the written permission. Unauthorized use will be prosecuted by law.