


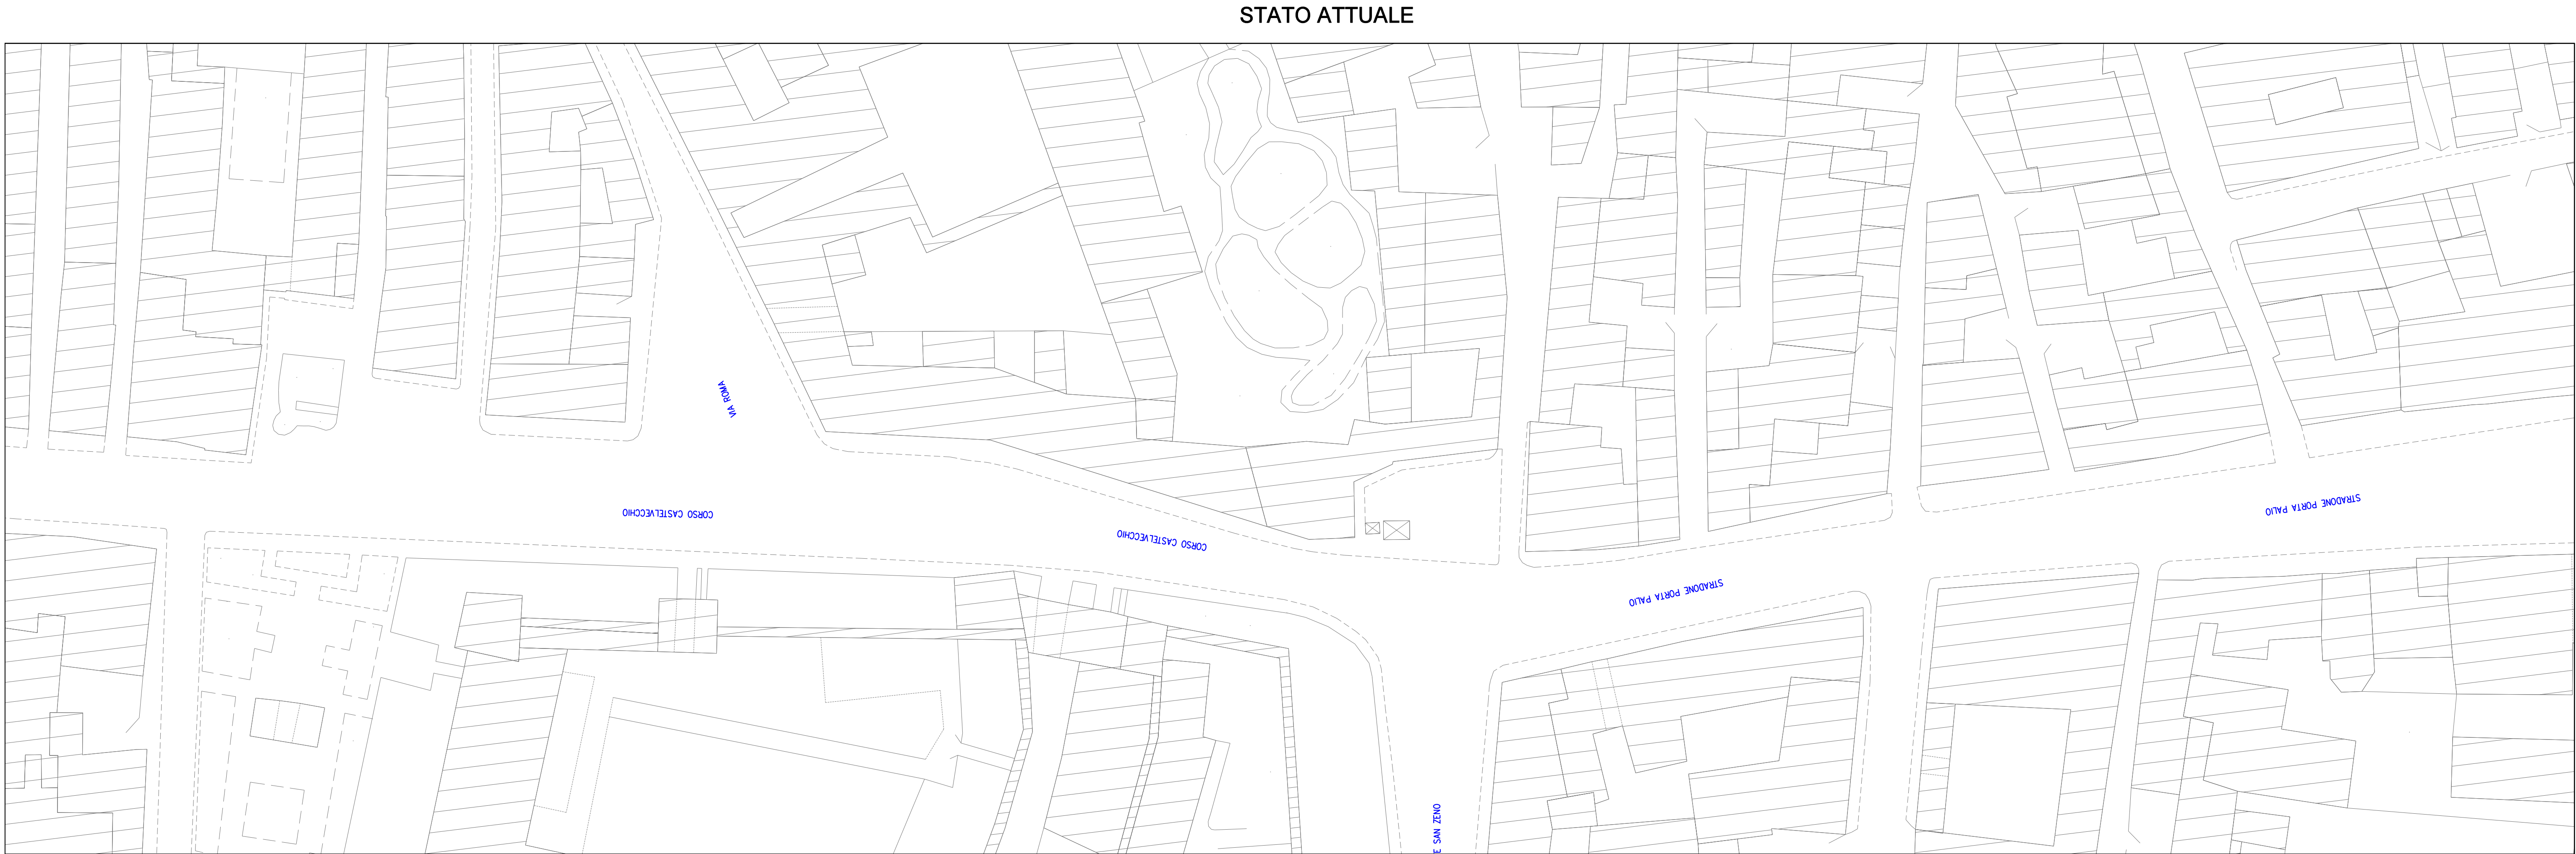

PIANTA CHIAVE

LEGENDA

CANALE STRADALE

- CORSIA PROMISCUA RISERVATA TRASPORTO PUBBLICO
- CORSIA PROMISCUA LIBERA
- CORSIA PER TRASPORTO PRIVATO
- CORSIA PROMISCUA LIBERA CON LIMITAZIONI AL TRASPORTO PRIVATO
- PAVIMENTAZIONE IN CONGLOMERATO BITUMINOSO/ PAVIMENTAZIONE IN PAVE

FERMATE


- FERMATA TRASPORTO PUBBLICO
- BANCHINA DI FERMATA E TIPOLOGIA
- RAMPA DI ACCESSO ALLA BANCHINA
- 1A-08 LINEA - NUMERO FERMATA
- 1A-C01 LINEA - NUMERO FERMATA DI CAPOLINEA

SEGNALETICA ORIZZONTALE

- STALLI DI SOSTA LATERALI
- UBICAZIONE ATTRAVERSAMENTO PEDONALE
- ELEMENTO SORMONTABILE DI ASFALTO DECORATO
- ELEMENTO INSORMONTABILE DI ARREDO (CORDOLO/AIUOLA)

INCROCI SEMAFORIZZATI

- INCROCIO SEMAFORICO CENTRALIZZATO
- NUOVO INCROCIO SEMAFORICO DI PROGETTO
- ADEGUAMENTO INCROCIO ESISTENTE

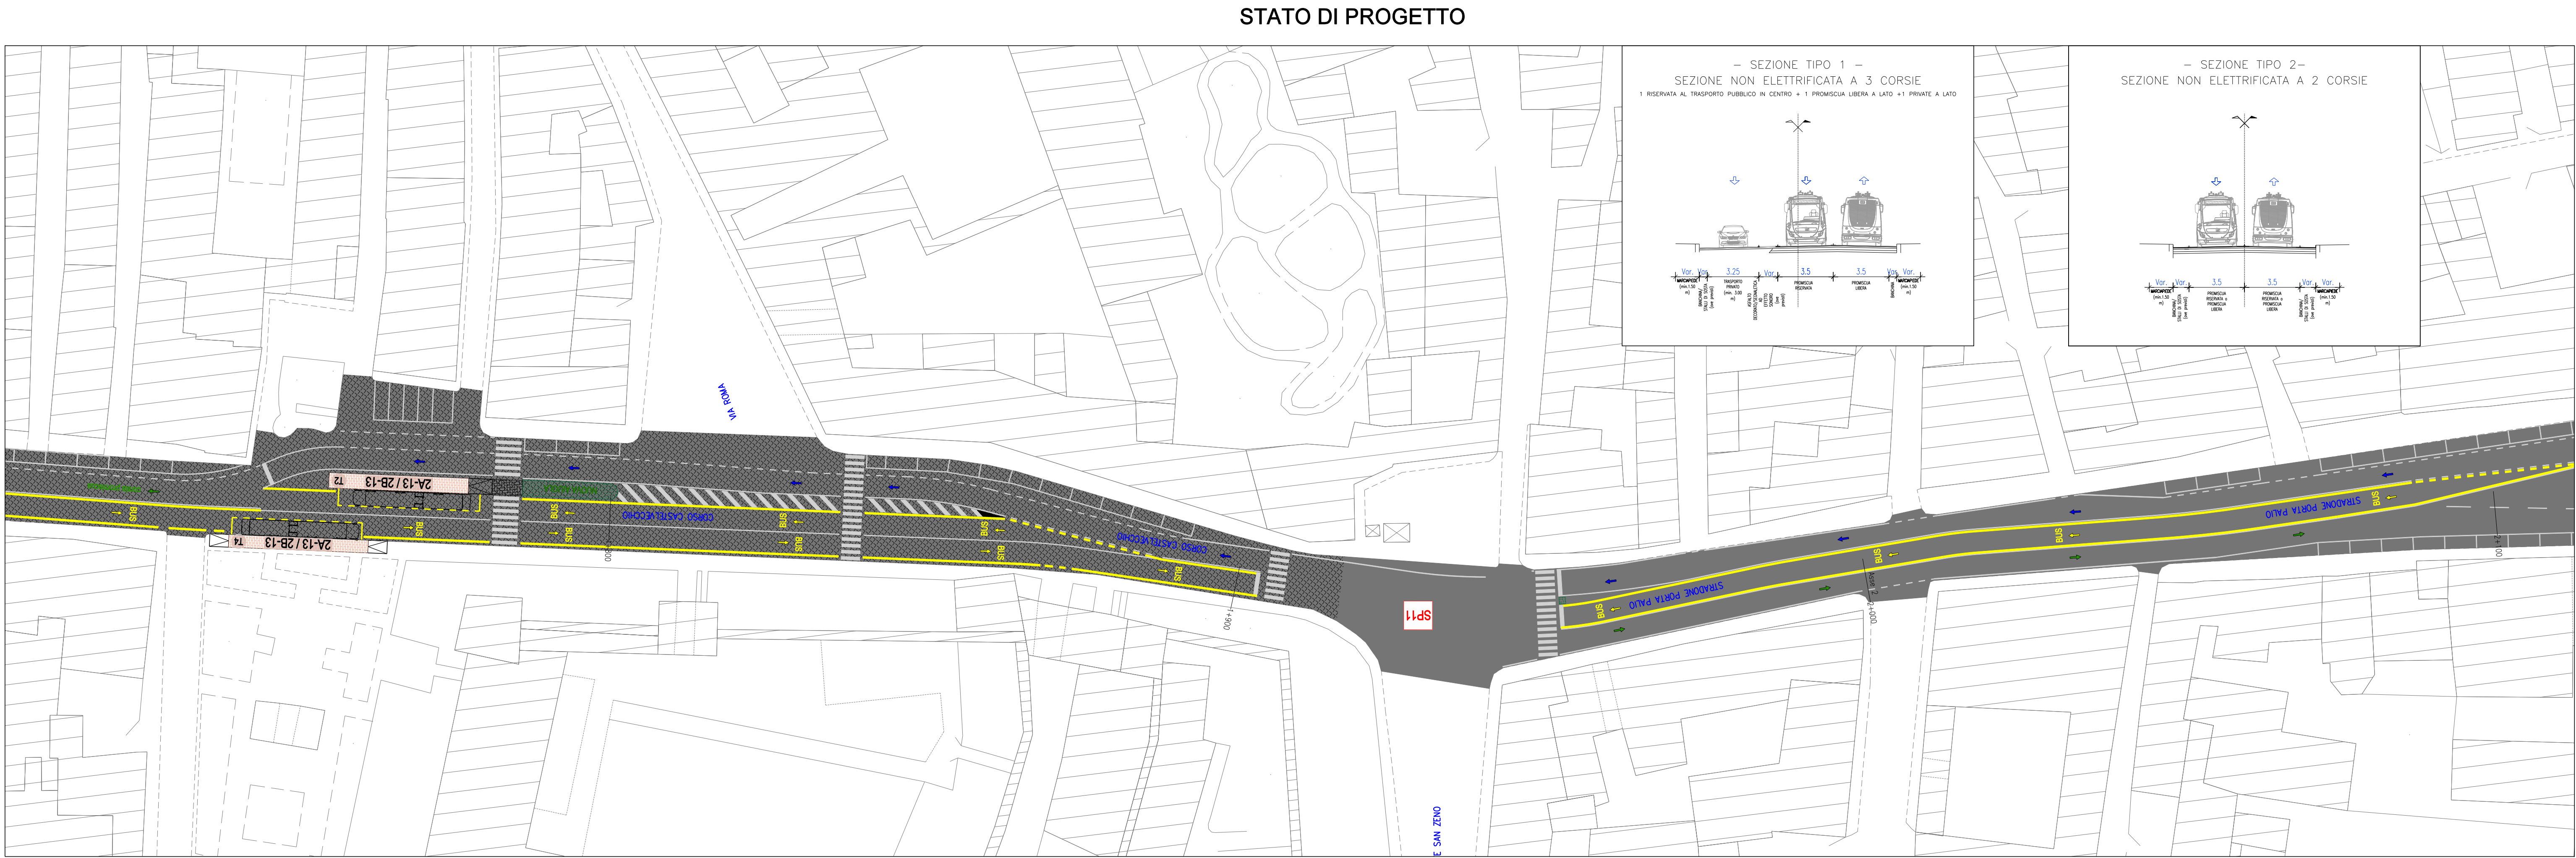

COMUNE DI VERONA
AZIENDA MOBILITA' TRASPORTI S.P.A.

SISTEMA DI TRASPORTO PUBBLICO DI TIPO FILOVIARIO

GARA D'APPALTO PER LA PROGETTAZIONE ESECUTIVA,
L'ESECUZIONE DEI LAVORI E LA FORNITURA DEI VEICOLI

OFFERTA TECNICA
B2 - PROGETTO DEFINITIVO

PROGETTO:

OPERE STRADALI
PROGETTO DEL CANALE STRADALE
Stato di fatto e di Progetto
Piazzale Stefani - Piazza Renato Simoni (Linea 2AB) - Planimetria Tav. 12/68

CONCORDANTE
AT:

SCALA
RIF. N°
ALLEGATO N°

PD B0103 PLI2A

PROGETTAZIONE
CONTINUAZIONE R.I.P.:

SOVECO
CONSORZIO COOPERATIVE COSTRUZIONI
K.O.C.
A.P.T.S.
Alpiq Infrastruttura Verona S.p.A.

MAZZI
Impresa Generale Costruzioni
S.p.A.

ALPIQ
Alpiq Infrastruttura Verona S.p.A.

Balfour Beatty Rail

GRPA
Dott. Arch. Valentina Buttarini

REV.	DATA	DESCRIZIONE	ELABORAZIONE	REDAITTO	VISTO	APPROVATO
A	02/2010	Emissione	Tecnical	Civicoch	EPiccoli	Remo

Il presente documento non potrà essere copiato, riprodotto o altrimenti pubblicato, in tutto o in parte, senza il consenso scritto. Ogni utilizzo non autorizzato sarà perseguito a norma di legge.
This document may not be copied, reproduced or published, either in part or entirely, without the written permission. Unauthorized use will be prosecuted by law.