



 

LEGENDA	
BANCHINA DI FERMATA	PALO CON ILLUMINAZIONE PUBBLICA
LINEA FILOBUS-NUMERO PROG. DI FERMATA	PALO CON MENSOLO
SSE FUORI TERRA	TRASVERSALE DI SOSPENSIONE
SSE INTERRATA	LUNGHEZZA DELLA CAMPATA
CAVIDOTTO (4 TUBI Ø150mm+trilubo per F.O.)	ASSIEME DI ORNEGGIO DELLA LINEA DI CONTATTO
CAVIDOTTO (2 TUBI Ø150mm+trilubo per F.O.)	BIFILARE
CAVIDOTTO (trilubo per F.O.)	ISOLATORE DI SEZIONE
POZZETTO ROMPRITRATTA Dim. 60X60X60 cm	COLLEGAMENTI EQUIPOTENZIALI
POZZETTO RISALITE FEEDER Dim. 120X120X120 cm	ARMADIO SEZIONATORI (QSEZ)
GANCIO A MURO	ALIMENTAZIONE E COLLEGAMENTI FEEDER
PALO	TEGOLO DI ALLINEAMENTO ASTE DI CAPTAZIONI

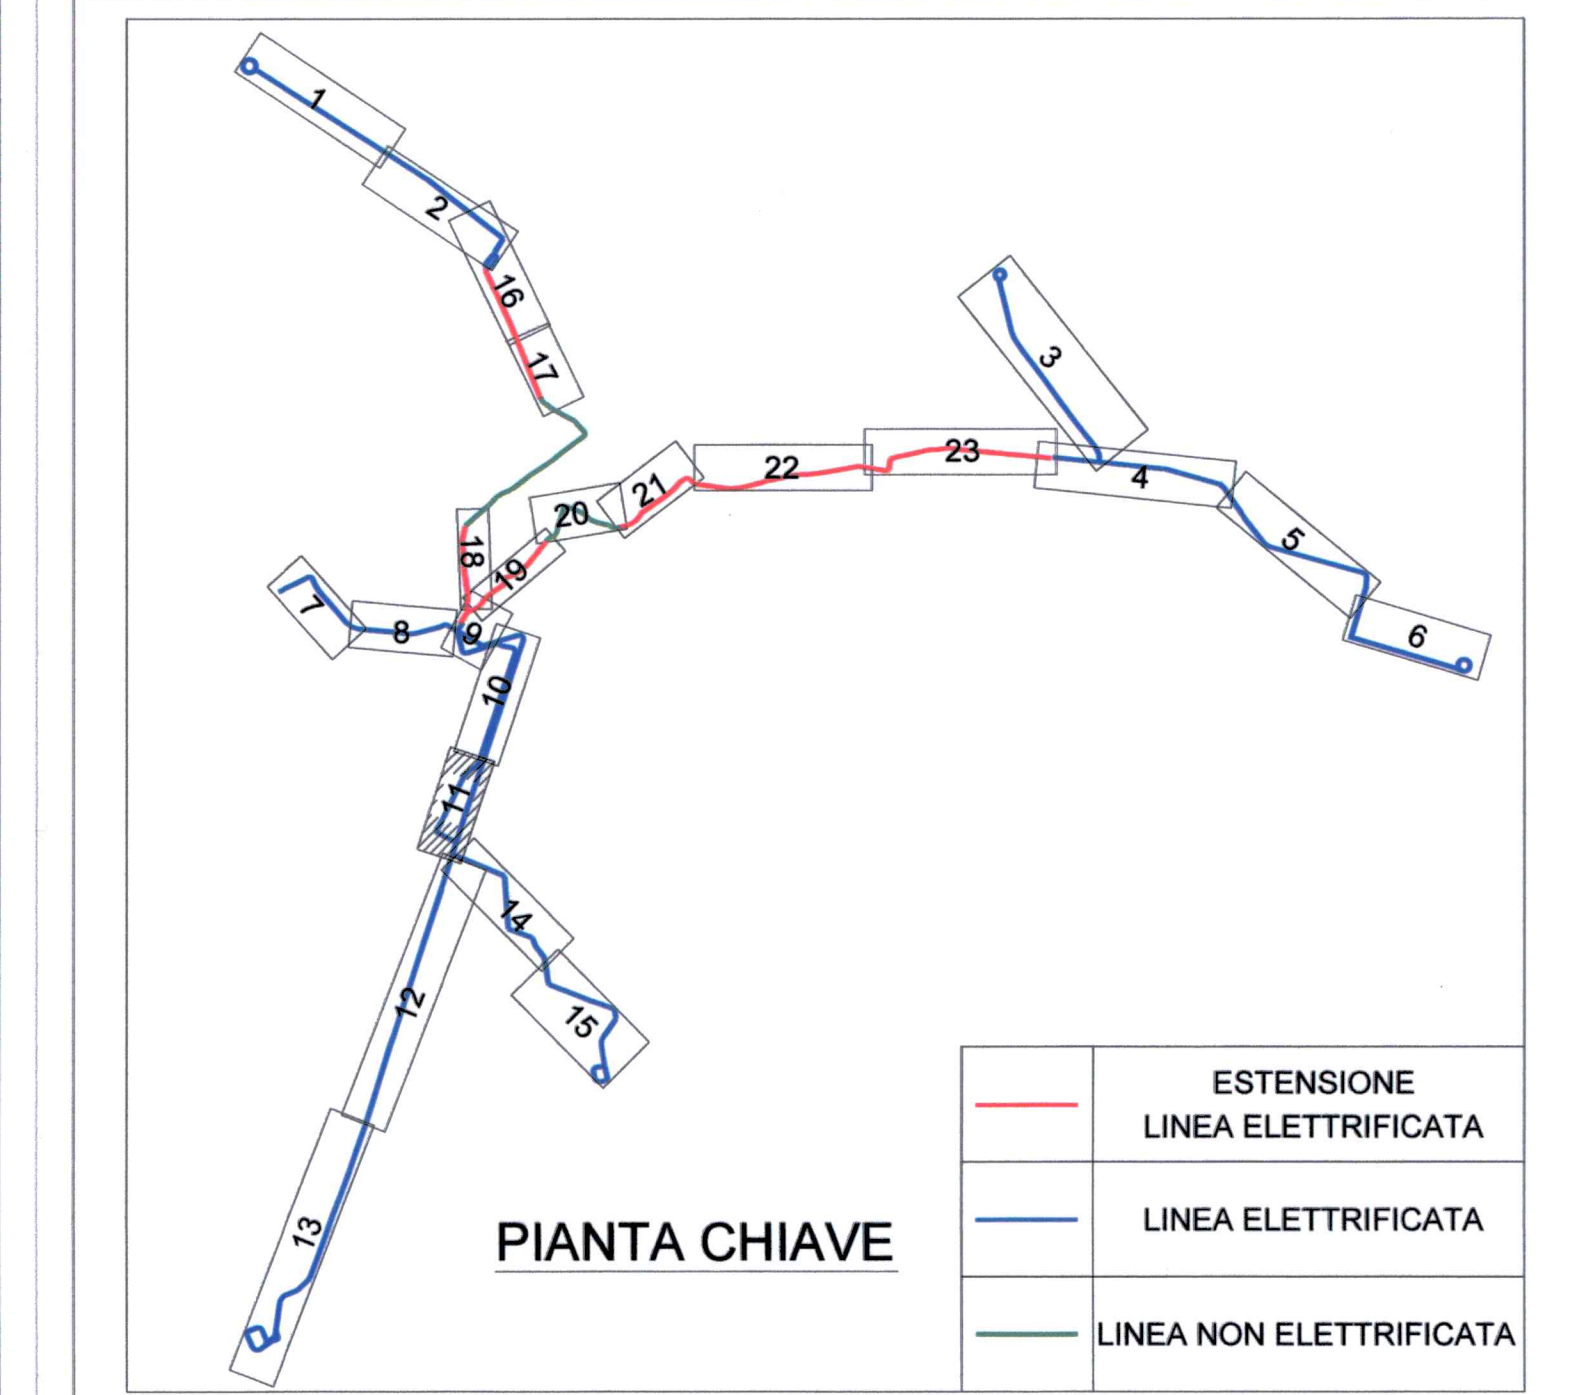

COMUNE DI VERONA
AZIENDA MOBILITA' TRASPORTI S.P.A.

SISTEMA DI TRASPORTO PUBBLICO DI TIPO FILOVIARIO

GARA D'APPALTO PER LA PROGETTAZIONE ESECUTIVA,
L'ESECUZIONE DEI LAVORI E LA FORNITURA DEI VEICOLI

OFFERTA TECNICA
B2 - PROGETTO DEFINITIVO

PROGETTO:
IMPIANTI LINEA DI CONTATTO
PIANO DI ELETTRIFICAZIONE - TAV. II
VIALE DELLA FIERA - VIA SCOPOLI - VIALE DEL LAVORO

CONCURRENTE
ATI

SCALA
DEF. N°
ALLEGATO N°
PD 60102 PL1A

PROGETTAZIONE
COSTRUTTORE S.P.A.

SOVECO

CONSORZIO COOPERATIVE COOPERAZIONI
C.C.C.

APT

MAZZI

Ing. Arch. Massimo Mazzini

Balfour Beatty
Rail

ALPIQ

Alpiq Infrastruttura S.p.A.

PROTEC

INGEGNERIA CONSULTING

DIRETTORE TECNICO
Ing. Arch. Massimo Mazzini

CGRA

DIRETTORE TECNICO
Ing. Arch. Massimo Mazzini

REVISIONE
REDAZIONE
VERIFICA
APPROVAZIONE

REVISIONE
REDAZIONE
VERIFICA
APPROVAZIONE

REVISIONE
REDAZIONE
VERIFICA
APPROVAZIONE

REVISIONE
REDAZIONE
VERIFICA
APPROVAZIONE

Il presente documento non potrà essere copiato, riprodotto o altrimenti pubblicato, in tutto o in parte, senza il consenso scritto. Ogni utilizzo non autorizzato sarà perseguito a norma di legge.
This document may not be copied, reproduced or published, either in part or entirely, without the written permission. Unauthorized use will be prosecuted by law.