
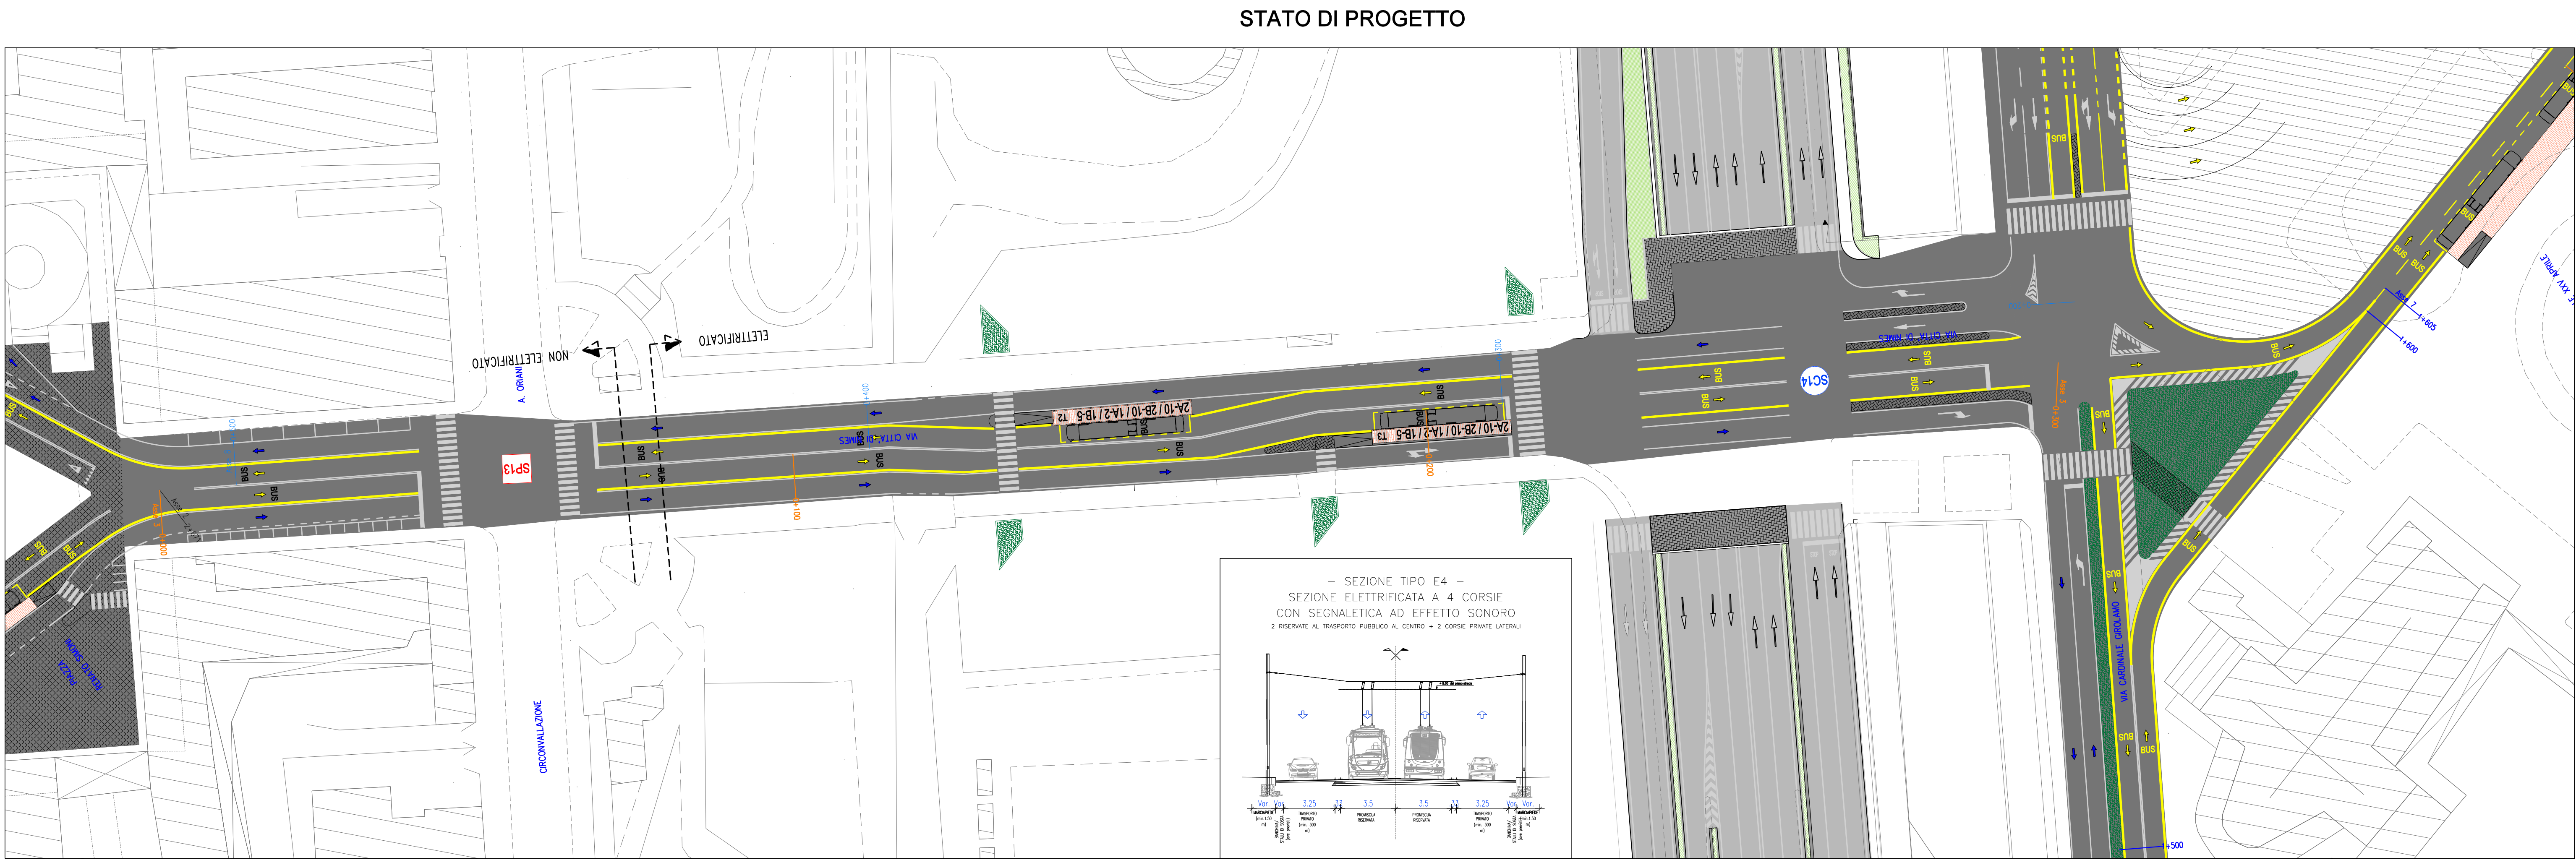
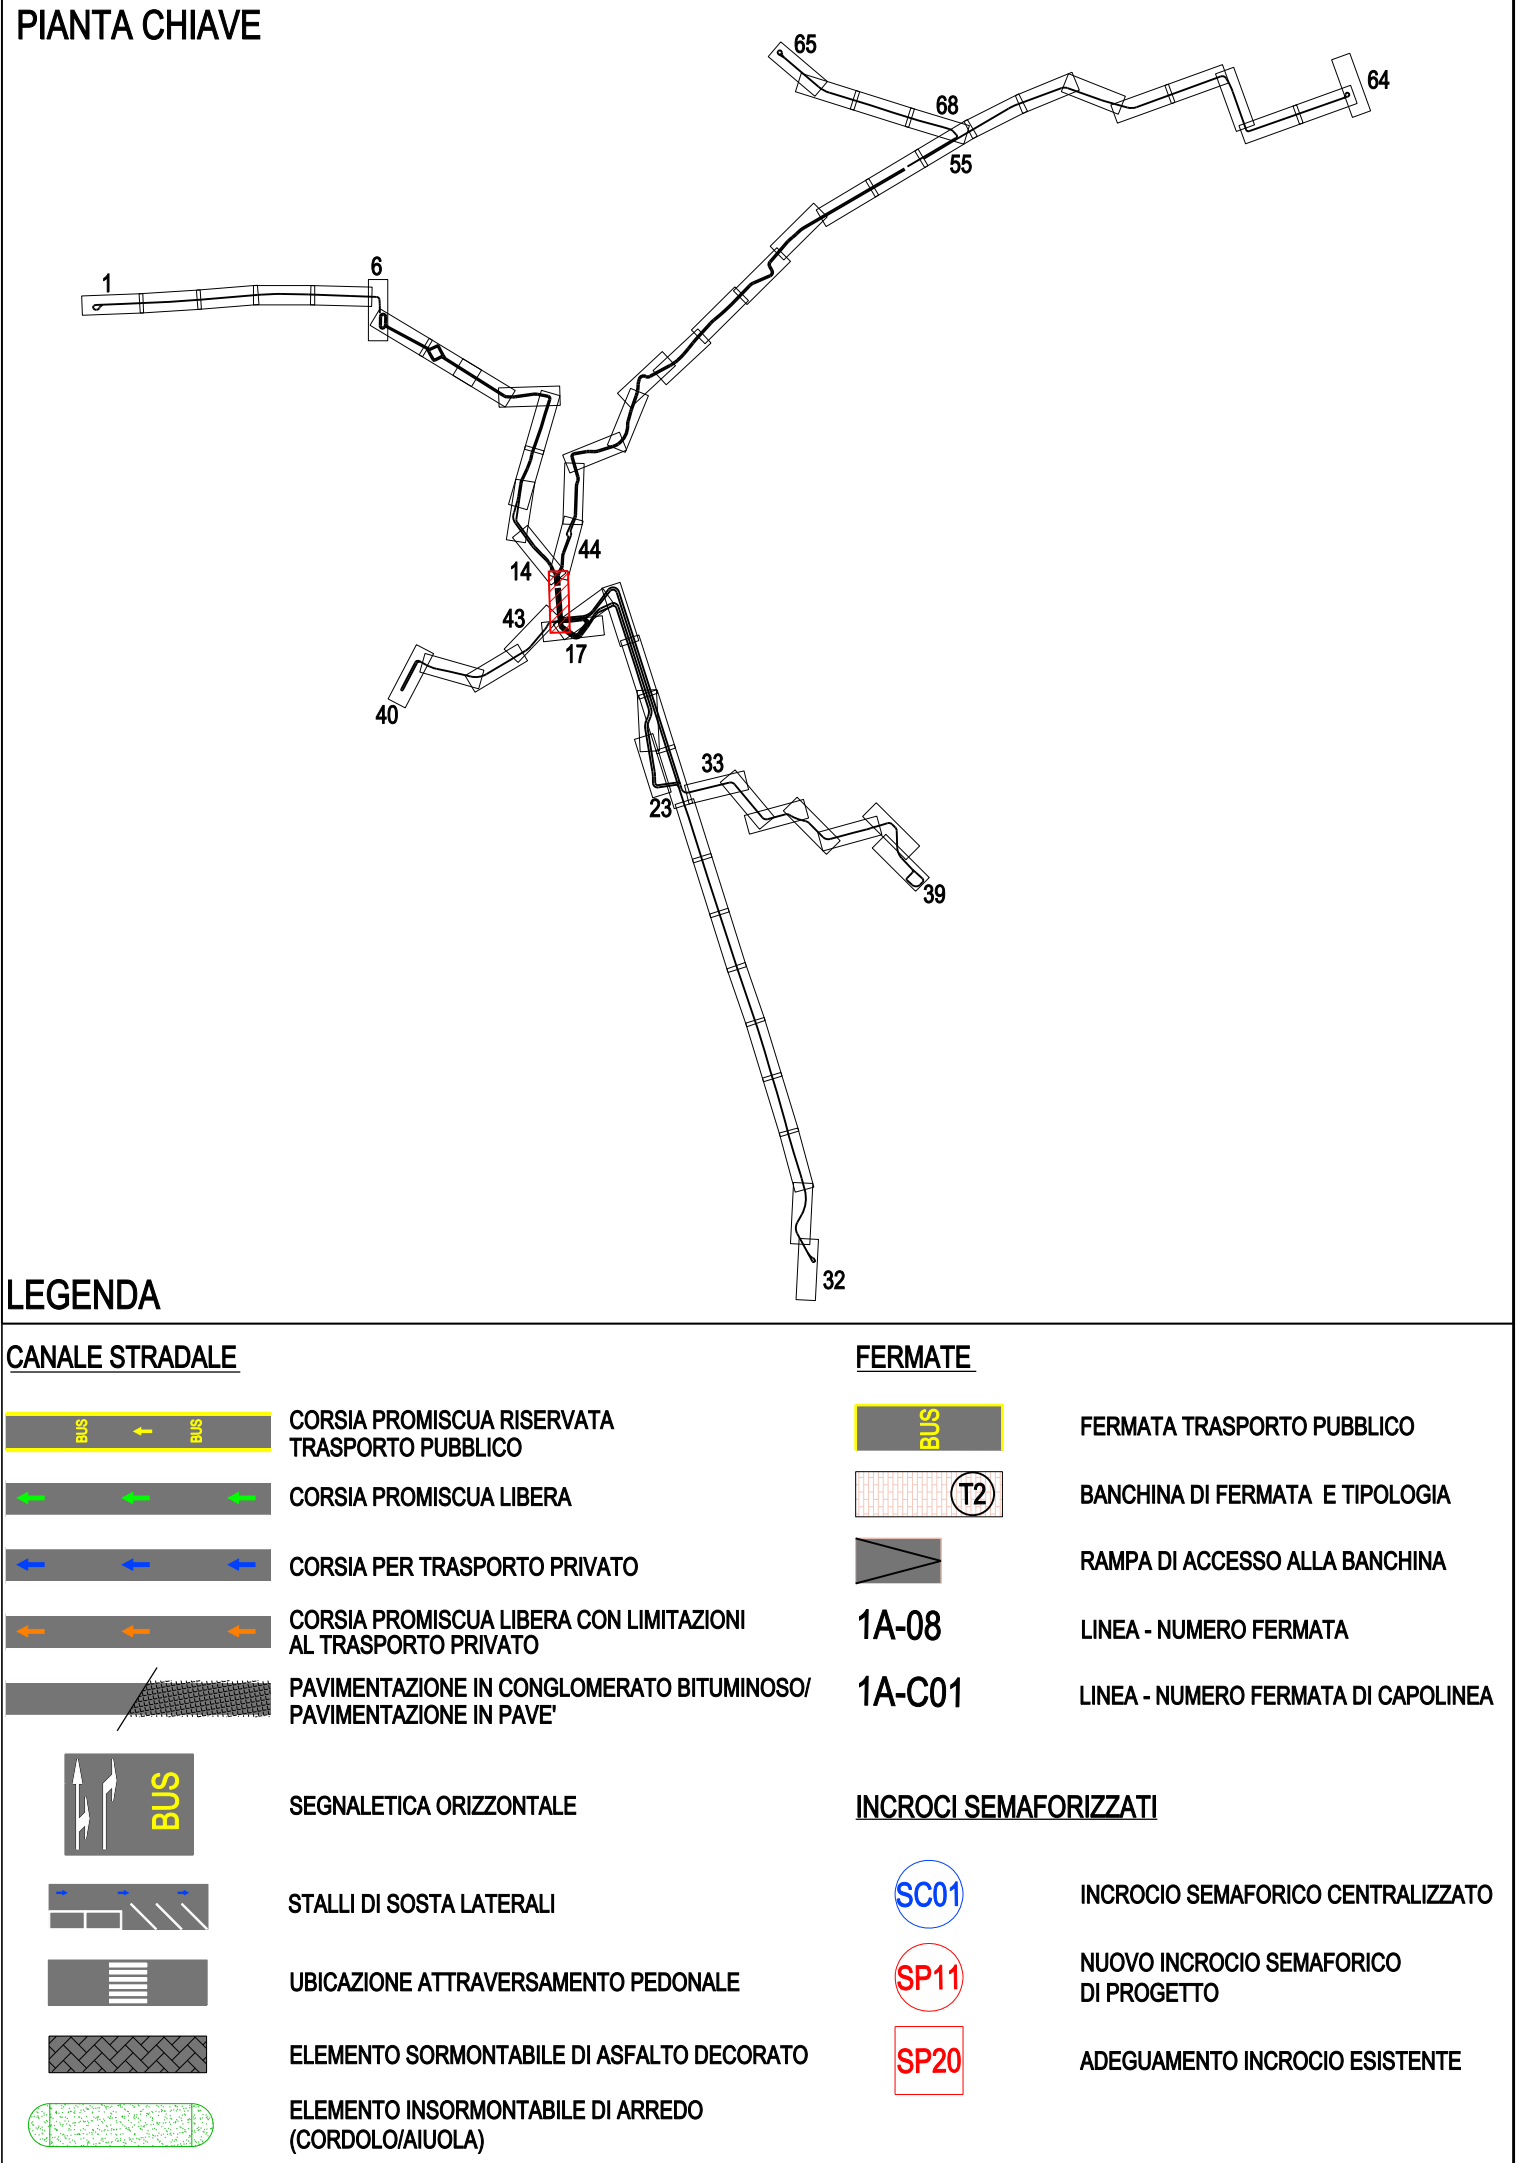


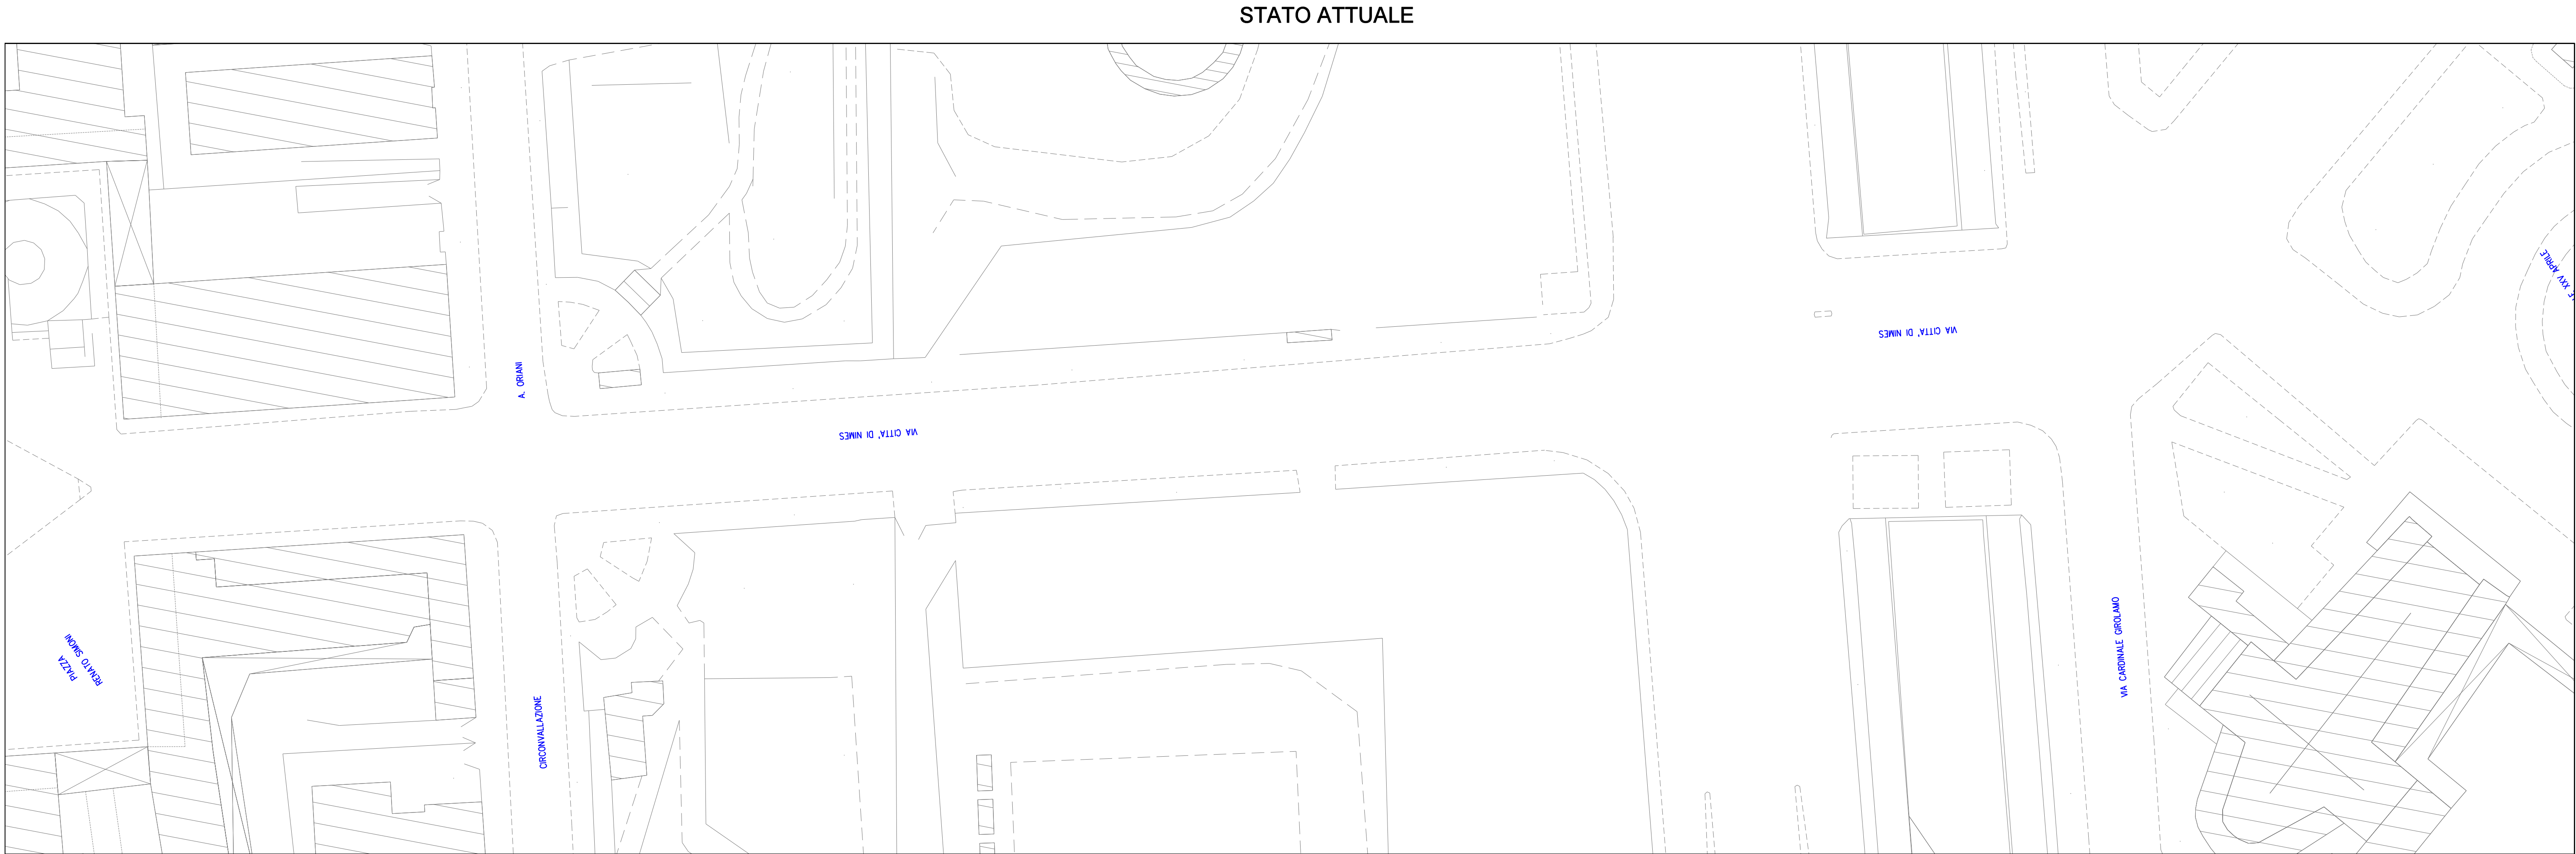

COMUNE DI VERONA
AZIENDA MOBILITA' TRASPORTI S.P.A.

SISTEMA DI TRASPORTO PUBBLICO DI TIPO FILOVIARIO

GARA D'APPALTO PER LA PROGETTAZIONE ESECUTIVA,
L'ESECUZIONE DEI LAVORI E LA FORNITURA DEI VEICOLI

OFFERTA TECNICA
B2 - PROGETTO DEFINITIVO

PROGETTO:
OPERE STRADALI
PROGETTO DEL CANALE STRADALE
Stato di fatto e di Progetto
Piazza Renato Simoni - Stazione F.S. (Linea IAB e 2AB) - Planimetria Tav. I5/G8

CONCORRENTE
ATI:

SCALA
RIF. N°
ALLEGATO N°

PD B0103 PL15A

PROGETTAZIONE
CONTINUAZIONE R.I.P.:

SOVECO
CONSORZIO COOPERATIVE COSTRUZIONI
K.C.C.
A.P.T.S.
Advanced Public Transport System S.p.A.

MAZZI
Impresa Generale Costruzioni
S.p.A.

ALPIQ
Alpiq Infrastruttura S.p.A.

Balfour Beatty Rail

GRPA
DIRETTORE TECNICO
Dott. Arch. Valentina Buttarini

REV.	DATA	DESCRIZIONE	ELABORAZIONE	REDAITTO	VISTO	APPROVATO
A	02c/2010	Emissione	Tecnical	Cavicchioli	EPiccoli	Ramos

Il presente documento non potrà essere copiato, riprodotto o altrimenti pubblicato, in tutto o in parte, senza il consenso scritto. Ogni utilizzo non autorizzato sarà perseguito a norma di legge.
This document may not be copied, reproduced or published, either in part or entirely, without the written permission. Unauthorized use will be prosecuted by law.