



PROFILO LONGITUDINALE ASSE 5

LINEA 2B
Fiera - deposito ATV parcheggio

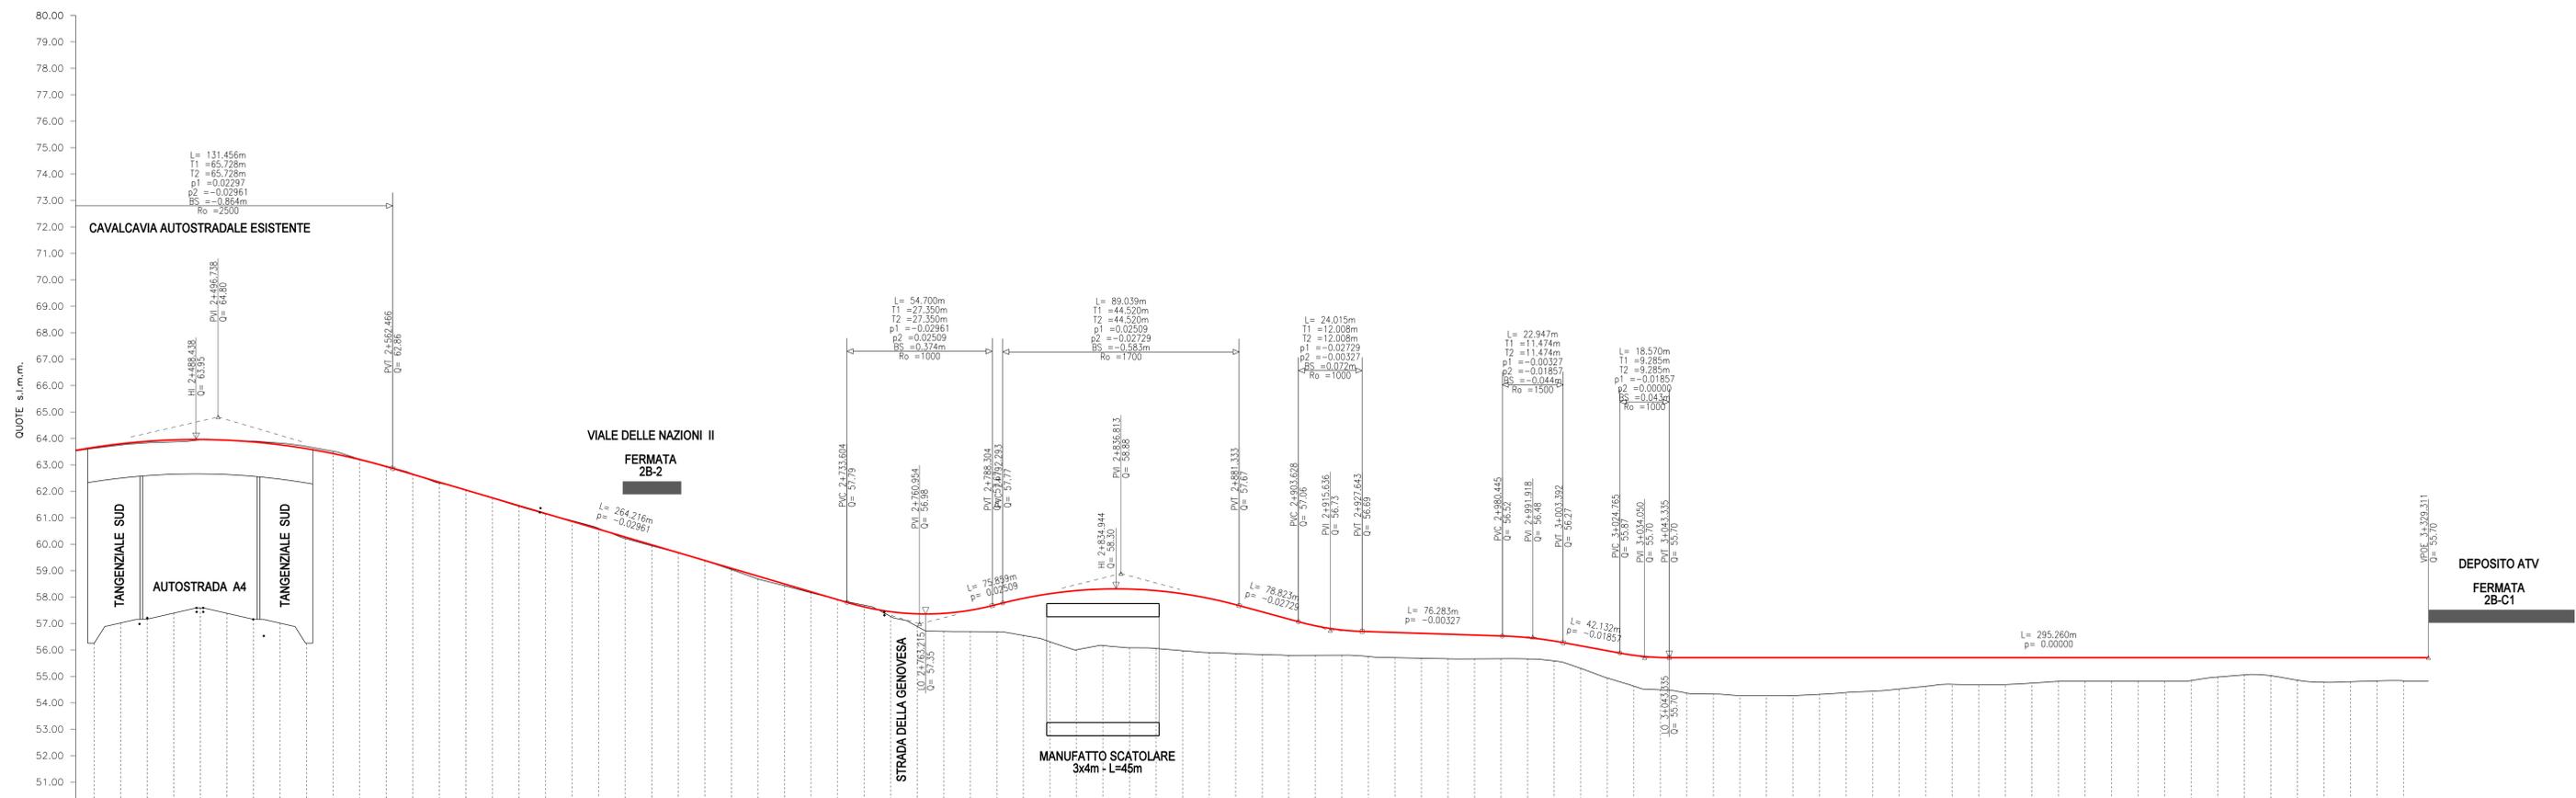

PUNTI PRINCIPALI ORIZZ. :	PI 2+454.14	PI 2+532.38	PI 2+612.54	PI 2+637.62	PI 2+701.63	PI 2+779.69	PI 2+837.17	PI 2+897.47	PI 2+983.52	PI 3+043.34	PI 3+103.93	PI 3+203.31																								
PUNTI PRINCIPALI VERT. :				PVT 2+562.47	PVC 2+733.60	PVT 2+779.69	PVT 2+837.17	PVT 2+897.47	PVC 2+980.44	PVT 3+043.34	PVC 3+263.52	PVT 3+203.31																								
DISTANZE PARZIALI :	14.14	5.86	20.00	20.00	20.00	12.36	7.62	20.00	17.53	20.00	20.00	20.00																								
DISTANZE PROGRESSIVE :	2+454.14	2+500.00	2+532.38	2+562.47	2+600.00	2+612.54	2+637.62	2+700.00	2+733.60	2+807.36	2+837.17	2+983.52																								
ETOMETRICHE :	Km 2.5				Km 2.6				Km 2.7				Km 2.8				Km 2.9				Km 3				Km 3.1				Km 3.2				Km 3.3			
TOPONOMASTICA :	VIALE DELLE NAZIONI						VIALE DELLE NAZIONI						NUOVO RACCORDO AL DEPOSITO ATV - STRADA CAT. "F1"						NUOVO RACCORDO AL DEPOSITO ATV - STRADA CAT. "F1"																	

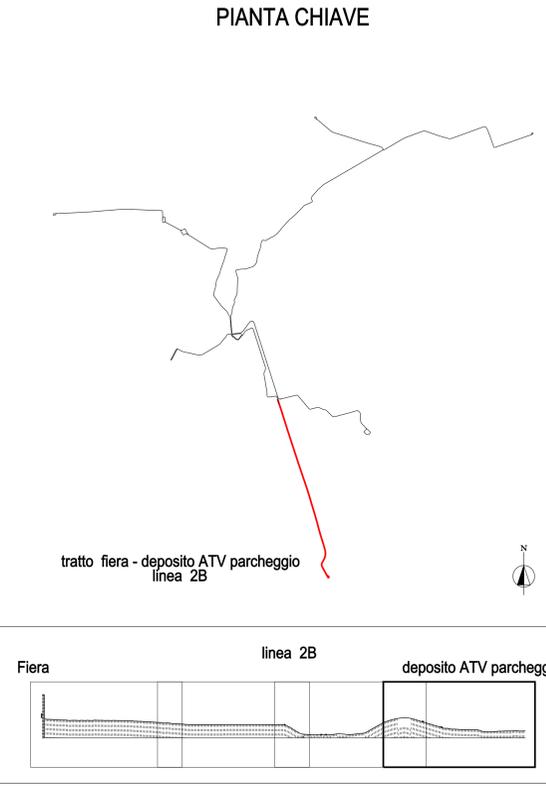

COMUNE DI VERONA
AZIENDA MOBILITA' TRASPORTI S.P.A.

SISTEMA DI TRASPORTO PUBBLICO DI TIPO FILOVIARIO

GARA D'APPALTO PER LA PROGETTAZIONE ESECUTIVA,
L'ESECUZIONE DEI LAVORI E LA FORNITURA DEI VEICOLI

OFFERTA TECNICA
B2 - PROGETTO DEFINITIVO

PROGETTO:
OPERE STRADALI
PROGETTO DEL CANALE STRADALE
Profili longitudinali di progetto
Asse 5: Fiera - Deposito/Parceggio scambiatore (Linea 2B) - Tav. 4 di 4

SCALA: 1:1000/1:500
SIE. N°: P0004/APP/01/02
ALLEGATO N°: PD B004/4 PRISA

PROGETTAZIONE:
CONSORZIO COOPERATIVE COSTRUZIONI
MAGGI
ALPIQ
Balfour Beatty
GRIPA

CONCORSANTE:
SOVECO
APTS
ALPIQ
MAGGI
Balfour Beatty
GRIPA

REV.	DATA	REVISIONE	ELABORATORE	REVISITATO	VERIFICATO	APPROVATO
A	01/01/2010	Emissione				

Il presente documento non potrà essere copiato, riprodotto o altrimenti pubblicato, in tutto o in parte, senza il consenso scritto. Ogni utilizzo non autorizzato sarà perseguito a norma di legge.
This document may not be copied, reproduced or published, either in part or entirely, without the written permission. Unauthorized use will be prosecuted by law.