

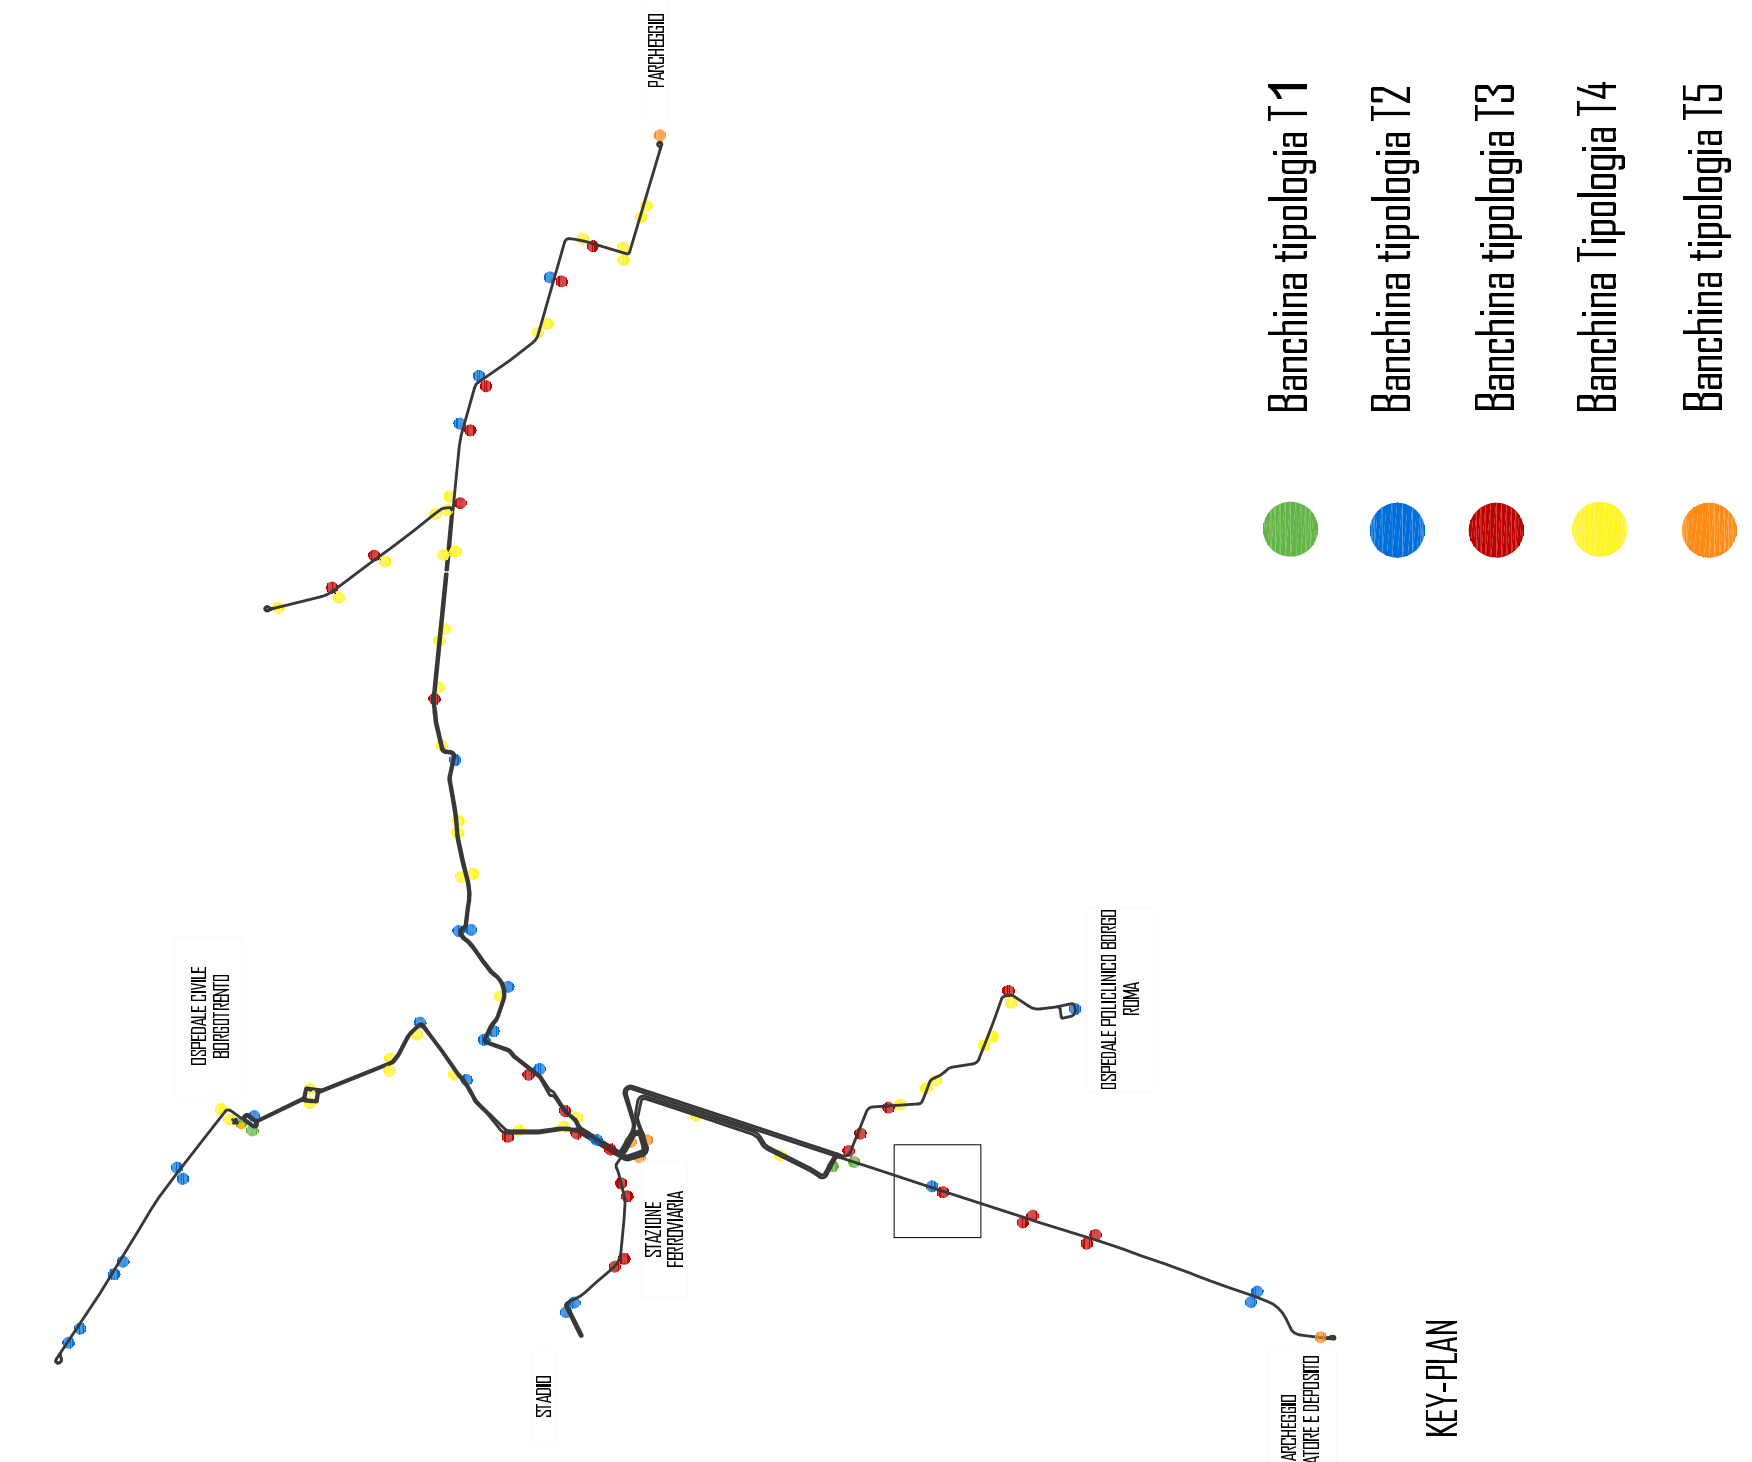


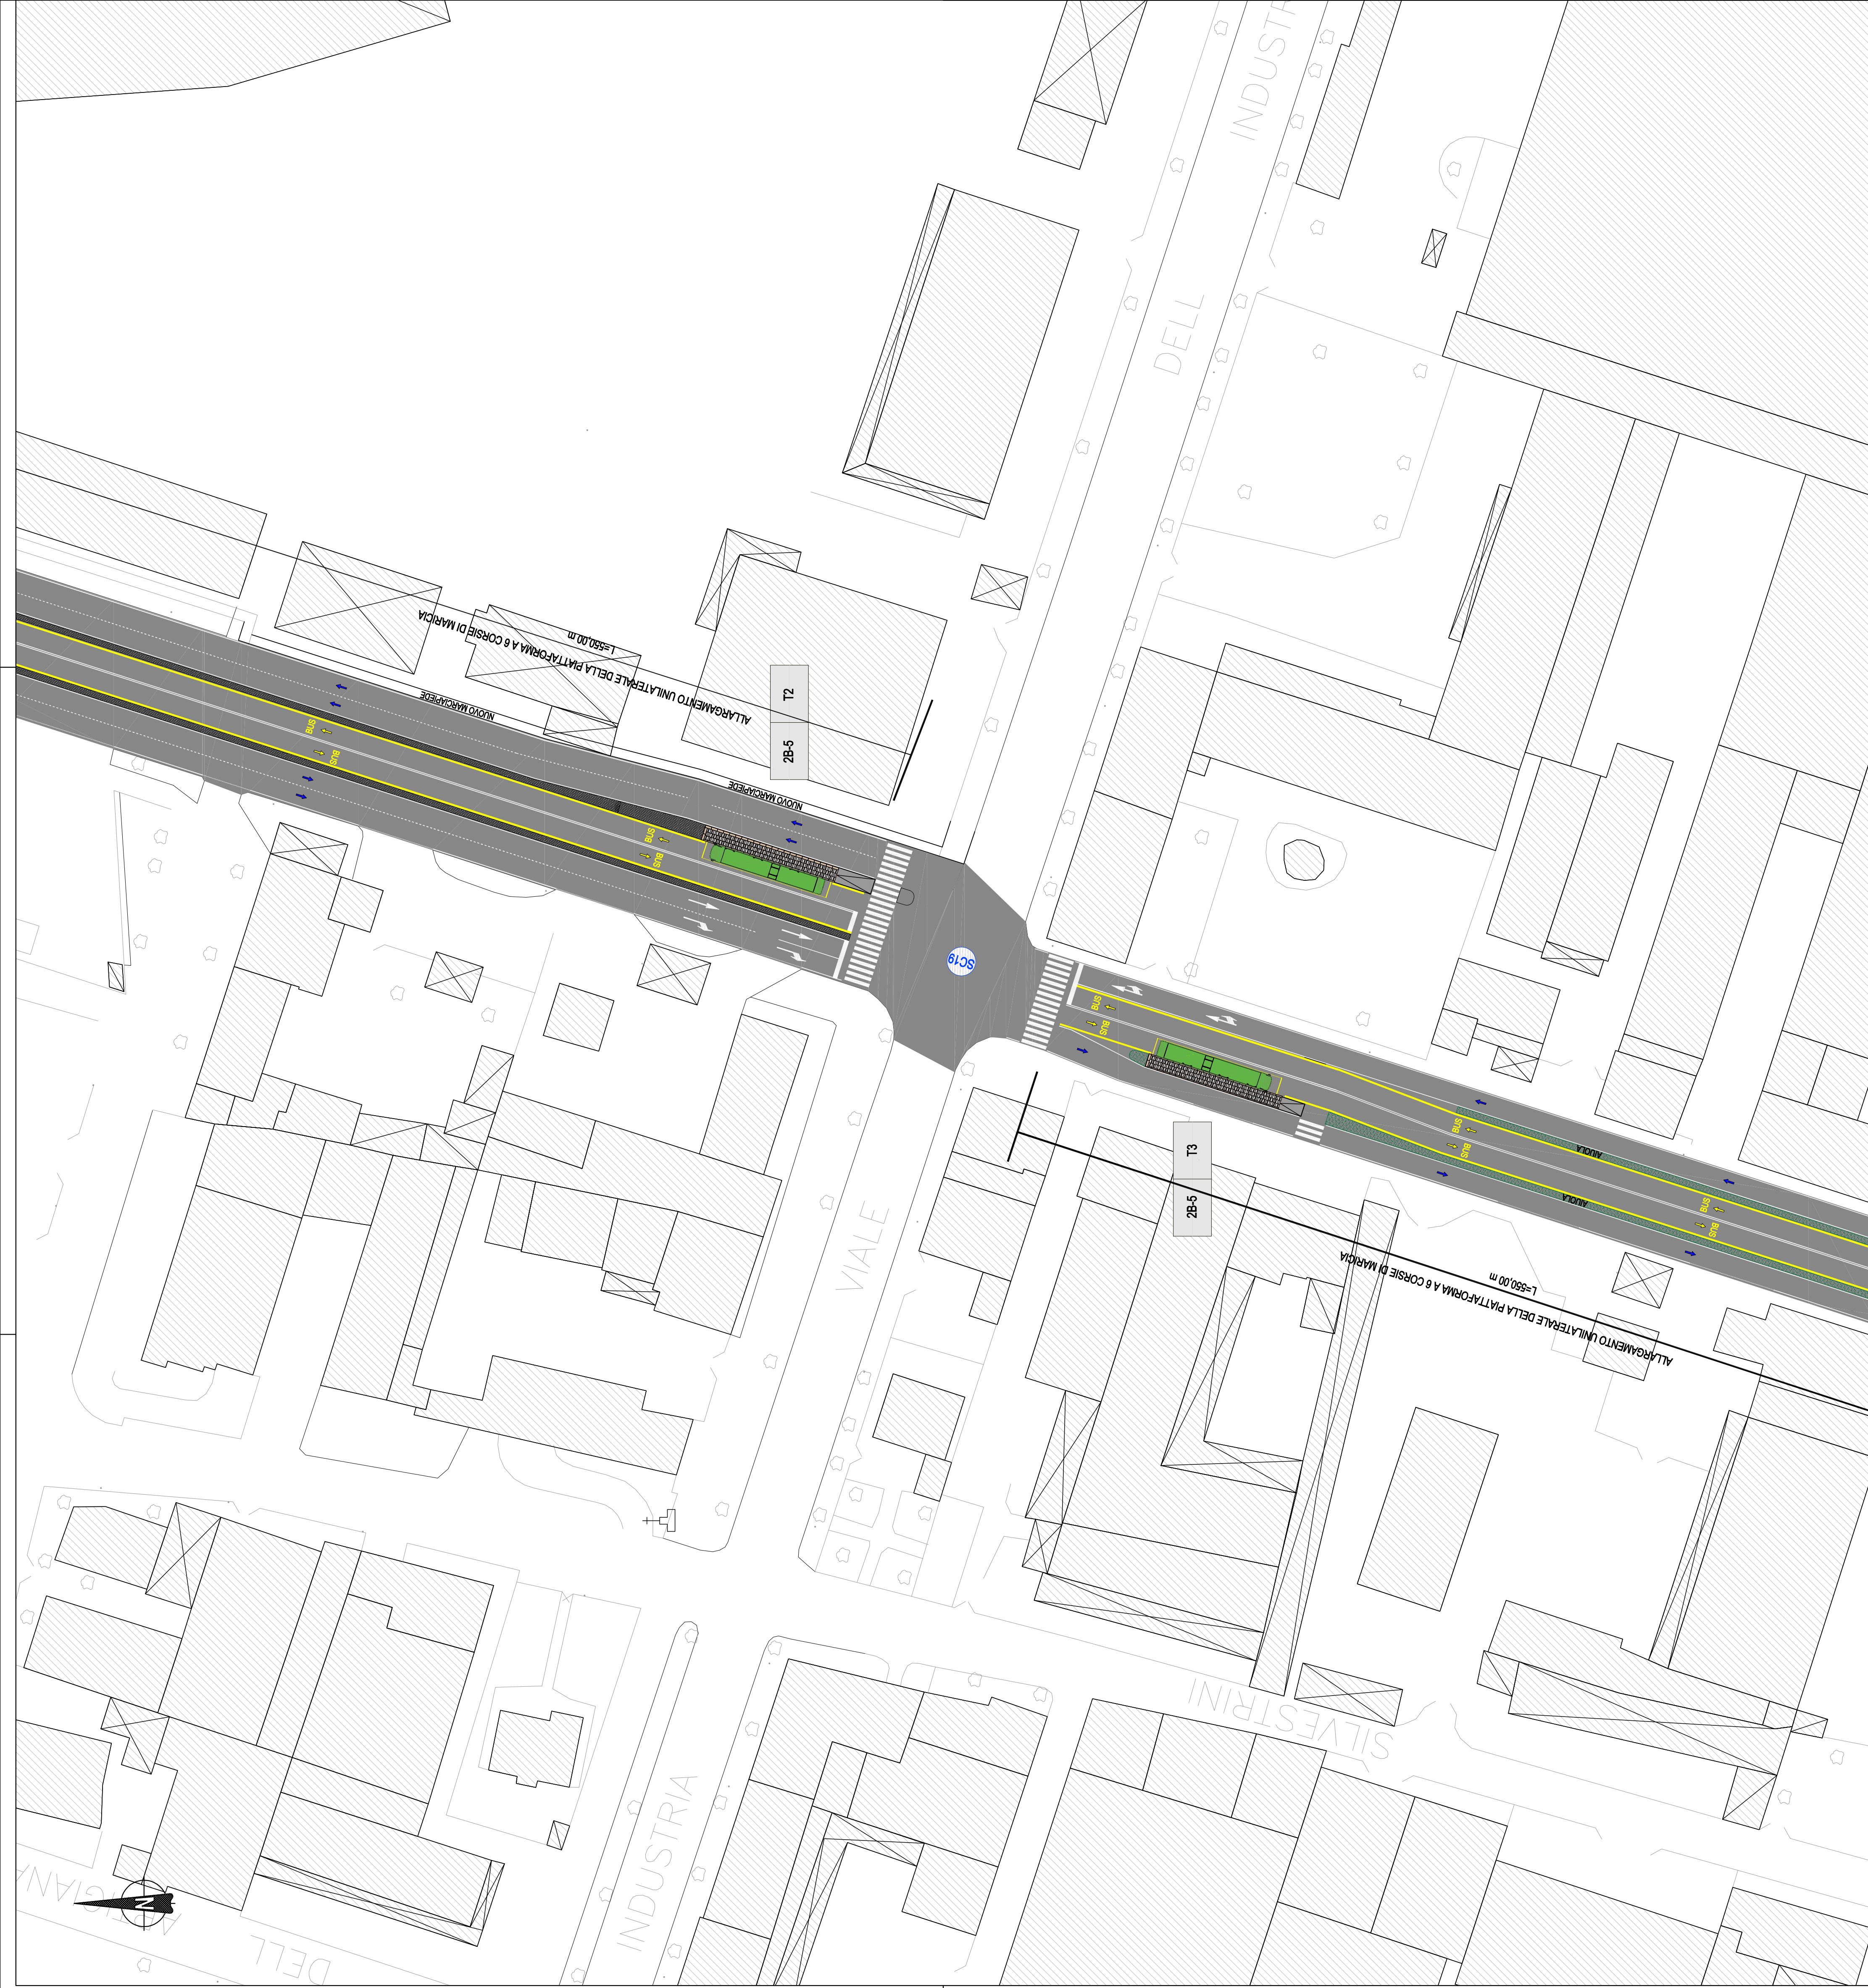

COMUNE DI VERONA
AZIENDA MOBILITA' TRASPORTI S.P.A.

SISTEMA DI TRASPORTO PUBBLICO DI TIPO FILOVIARIO

GARA D'APPALTO PER LA PROGETTAZIONE ESECUTIVA,
L'ESECUZIONE DEI LAVORI E LA FORNITURA DEI VEICOLI

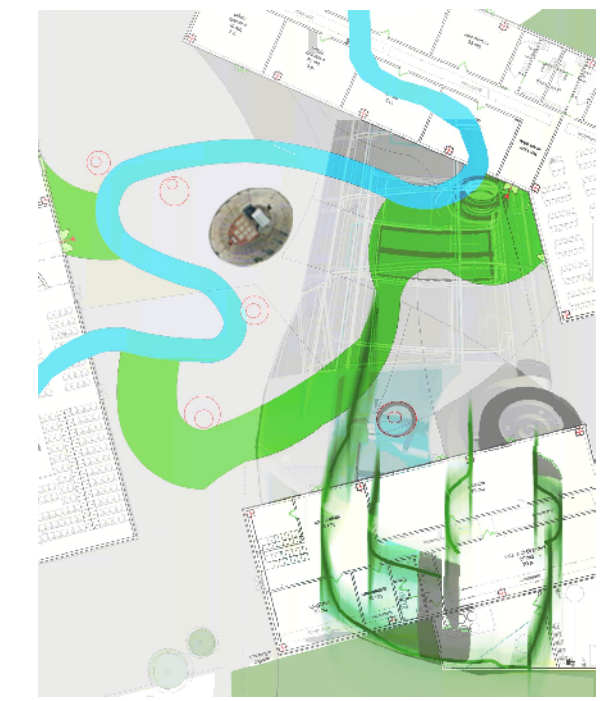

OFFERTA TECNICA
B2 - PROGETTO DEFINITIVO

PROGETTO :
BANCHINE
PROGETTO ARCHITETTONICO
Planimetrie di dettaglio con individuazione tipologica - Tav. 15

CONCORDANTE
AL

CONSORZIO COOPERATIVE COSTRUZIONI
Società cooperativa
(art. 1013 c.c.)

ALPIQ
Alpiq Italia S.p.A.

APTS
Associati Progettisti e Tecnici S.p.A.

MAZZI
Impresa Generale Costruzioni
S.p.A.

Balfour Beatty
Rail

PROGETTAZIONE
COORDINAMENTO D.P.

PROGETTO
PROGETTO ARCHITETTONICO

PROGETTO
PROGETTO ARCHITETTONICO

Il presente documento non può essere copiato, riprodotto o altrimenti pubblicato, in tutto o in parte, senza il consenso scritto. Ogni utilizzo non autorizzato sarà perseguito a norma di legge.
This document may not be copied, reproduced or published, either in part or entirely, without the written permission. Unauthorized use will be prosecuted by law.