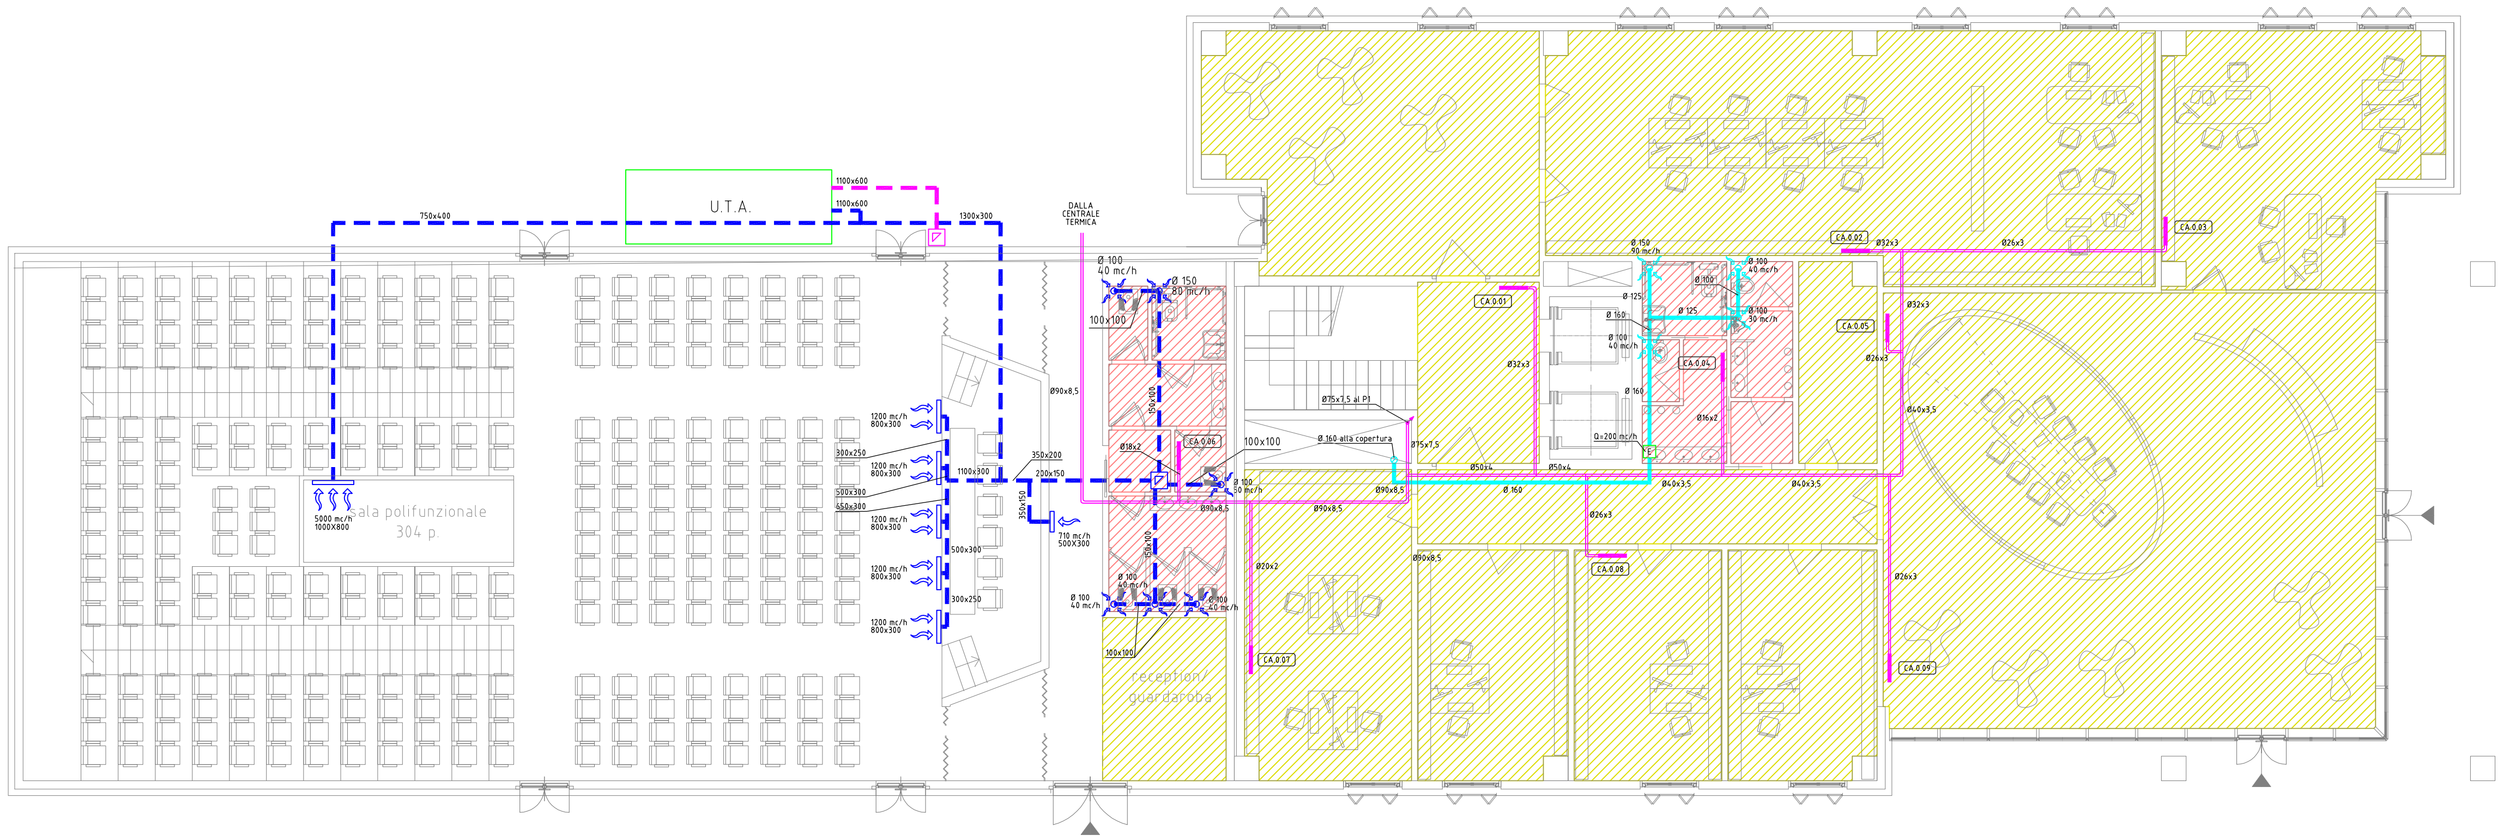
U.T.A.
1100x600
1100x600
1300x300
750x400
DALLA CENTRALE TERMICA
Ø 100 40 mc/h
Ø 150 80 mc/h
100x100
Ø90x8,5
Ø90x8,5
Ø 150 80 mc/h
Ø 100 40 mc/h
Ø 100 40 mc/h
Ø 150 80 mc/h
Ø 100 40 mc/h
Ø 150 80 mc/h
Ø 100 40 mc/h
Ø 150 80