



PROFILO LONGITUDINALE ASSE 6
LINEA 2A
Fiera - piazzale L.A. Scuro (ospedale G.B. Rossi - policlinico b.go Roma)

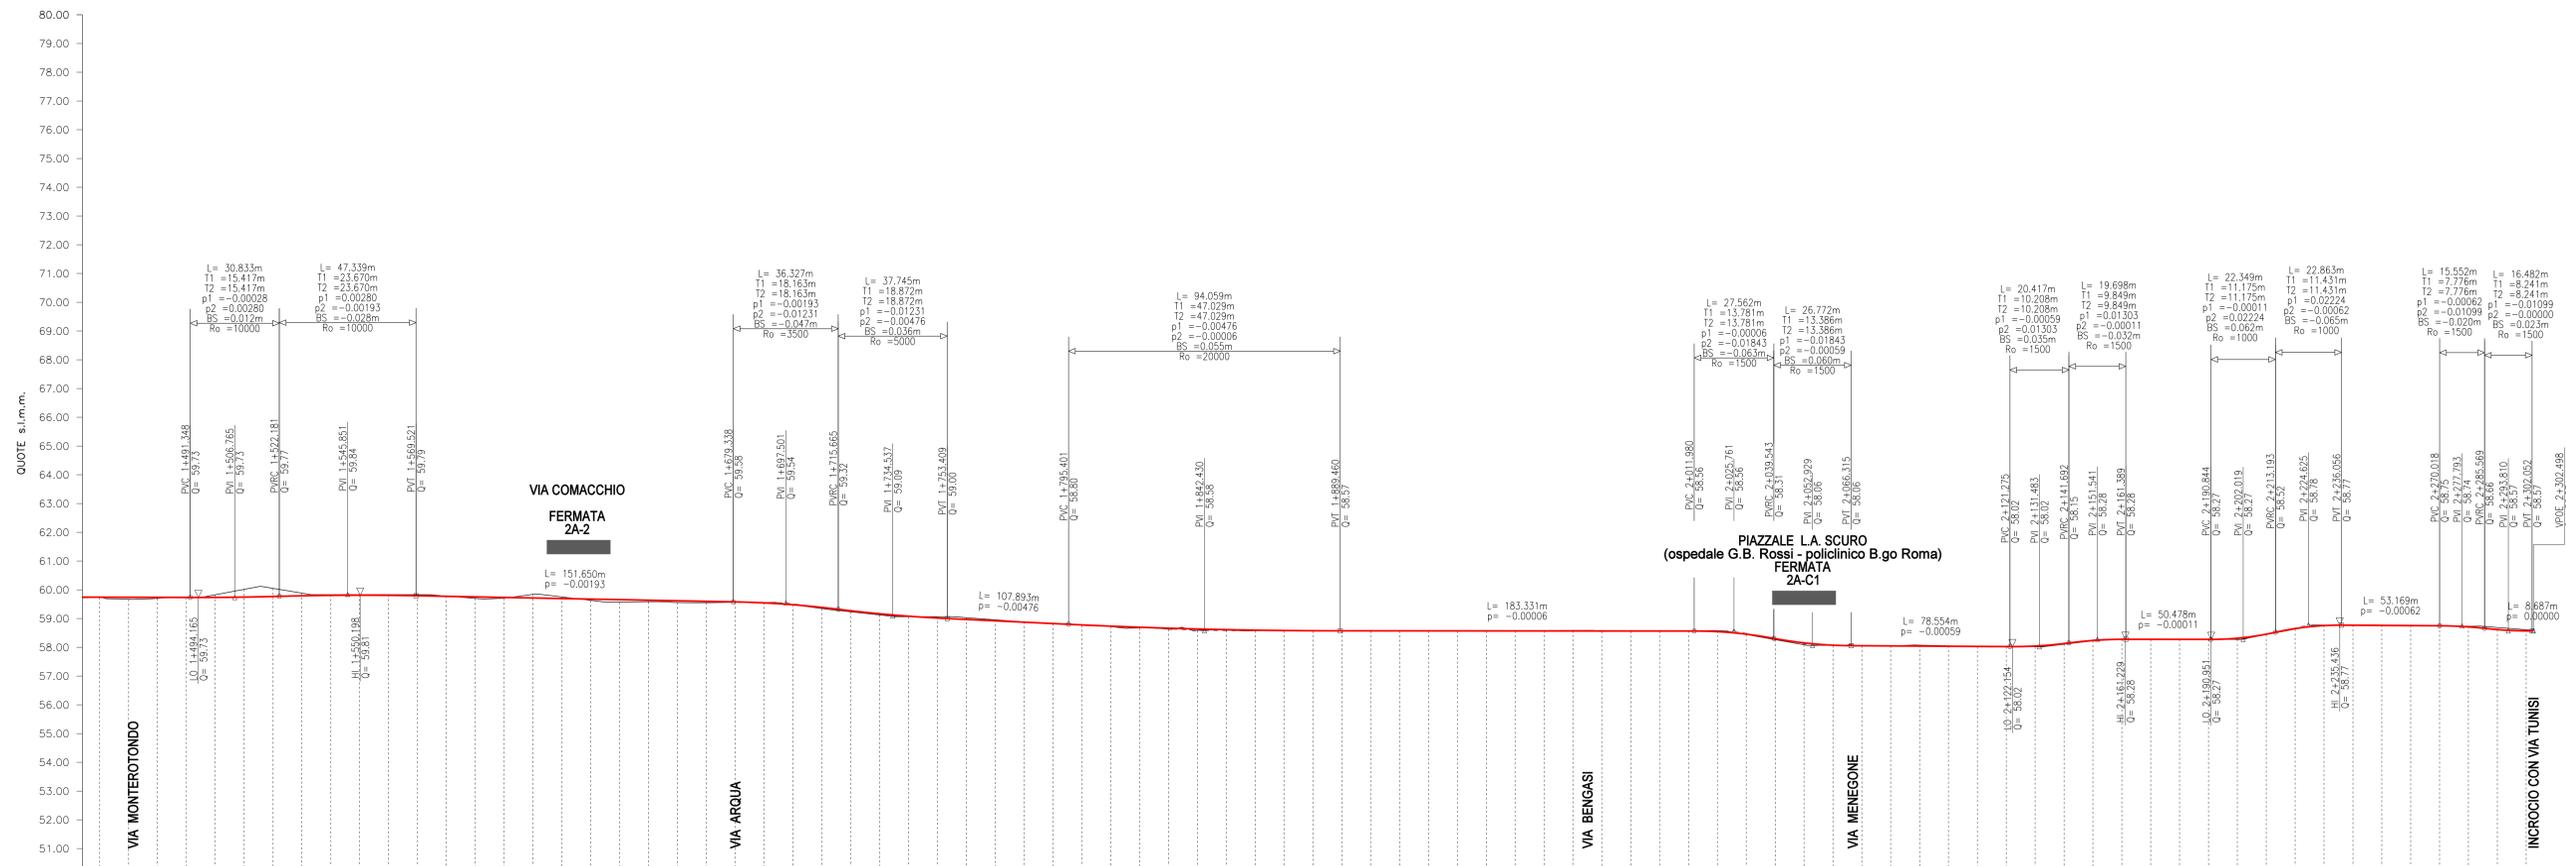

PUNTI PRINCIPALI ORIZZ. :	PI 1+471.54	PI 1+487.64	
PUNTI PRINCIPALI VERT. :		PVC 1+481.35	
DISTANZE PARZIALI :	20.00	11.54	8.46	7.64	3.71	8.65	20.00	20.00	17.82	20.00	9.52	10.48	19.43	20.00	20.00	20.00	20.00	20.00	15.66	4.34	20.00	20.00	20.00	20.00	20.00	20.00	20.00	20.00	20.00	20.00	20.00	20.00	
DISTANZE PROGRESSIVE :	1+471.54	1+487.64	1+491.35	1+500.00	1+522.18	1+544.06	1+563.37	1+579.34	1+600.57	1+644.06	1+673.37	1+679.34	1+700.00	1+715.66	1+753.41	1+789.58	1+800.00	1+888.46	1+900.00	1+975.01	1+988.43	2+000.00	2+011.98	2+039.54	2+056.81	2+066.31	2+076.87	2+100.00	2+122.05	2+141.69	2+154.47	2+161.39	2+190.84	2+200.00	2+213.19	2+226.33	2+236.06	2+270.02	2+285.57	2+300.00	2+302.50	

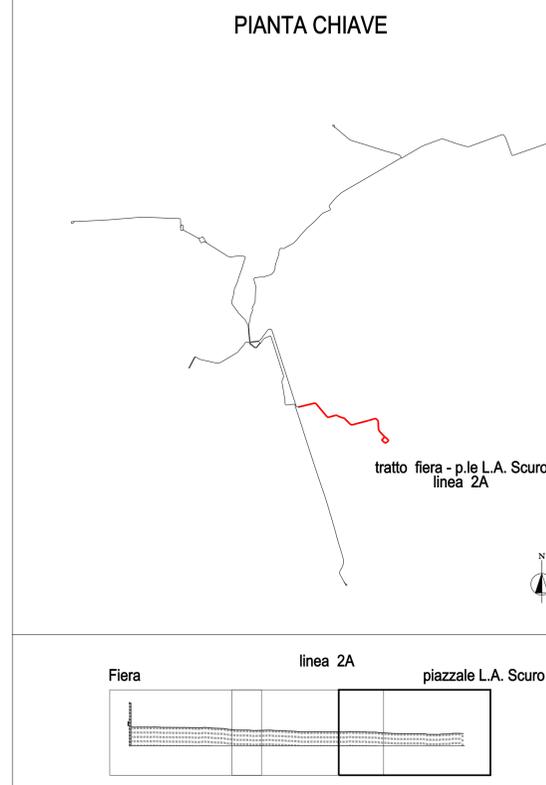

COMUNE DI VERONA
AZIENDA MOBILITA' TRASPORTI S.P.A.

SISTEMA DI TRASPORTO PUBBLICO DI TIPO FILOVIARIO
GARA D'APPALTO PER LA PROGETTAZIONE ESECUTIVA,
L'ESECUZIONE DEI LAVORI E LA FORNITURA DEI VEICOLI

OFFERTA TECNICA
B2 - PROGETTO DEFINITIVO

PROGETTO:
OPERE STRADALI
PROGETTO DEL CANALE STRADALE
Profili longitudinali di progetto
Asse 6: Fiera - Piazzale L.A. Scuro (Linea 2A) - Tav. 3 di 3

CONCORDANTE

SCALA: 1:1000 (L. 100)









Il presente documento non potrà essere copiato, riprodotto o altrimenti pubblicato, in tutto o in parte, senza il consenso scritto. Ogni utilizzo non autorizzato sarà perseguito a norma di legge.
This document may not be copied, reproduced or published, either in part or entirely, without the written permission. Unauthorized use will be prosecuted by law.