
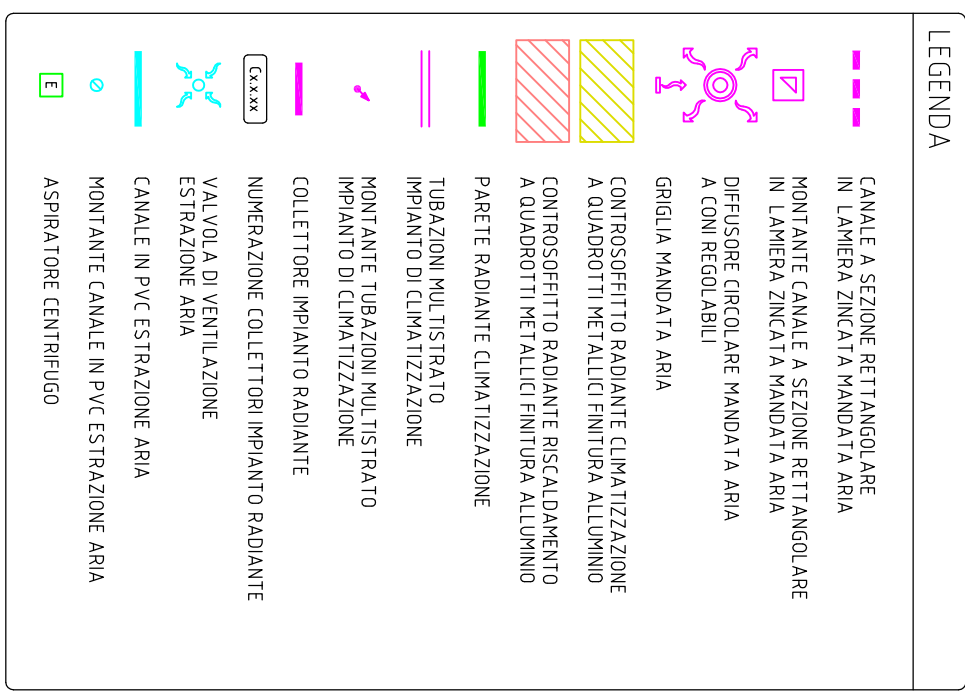
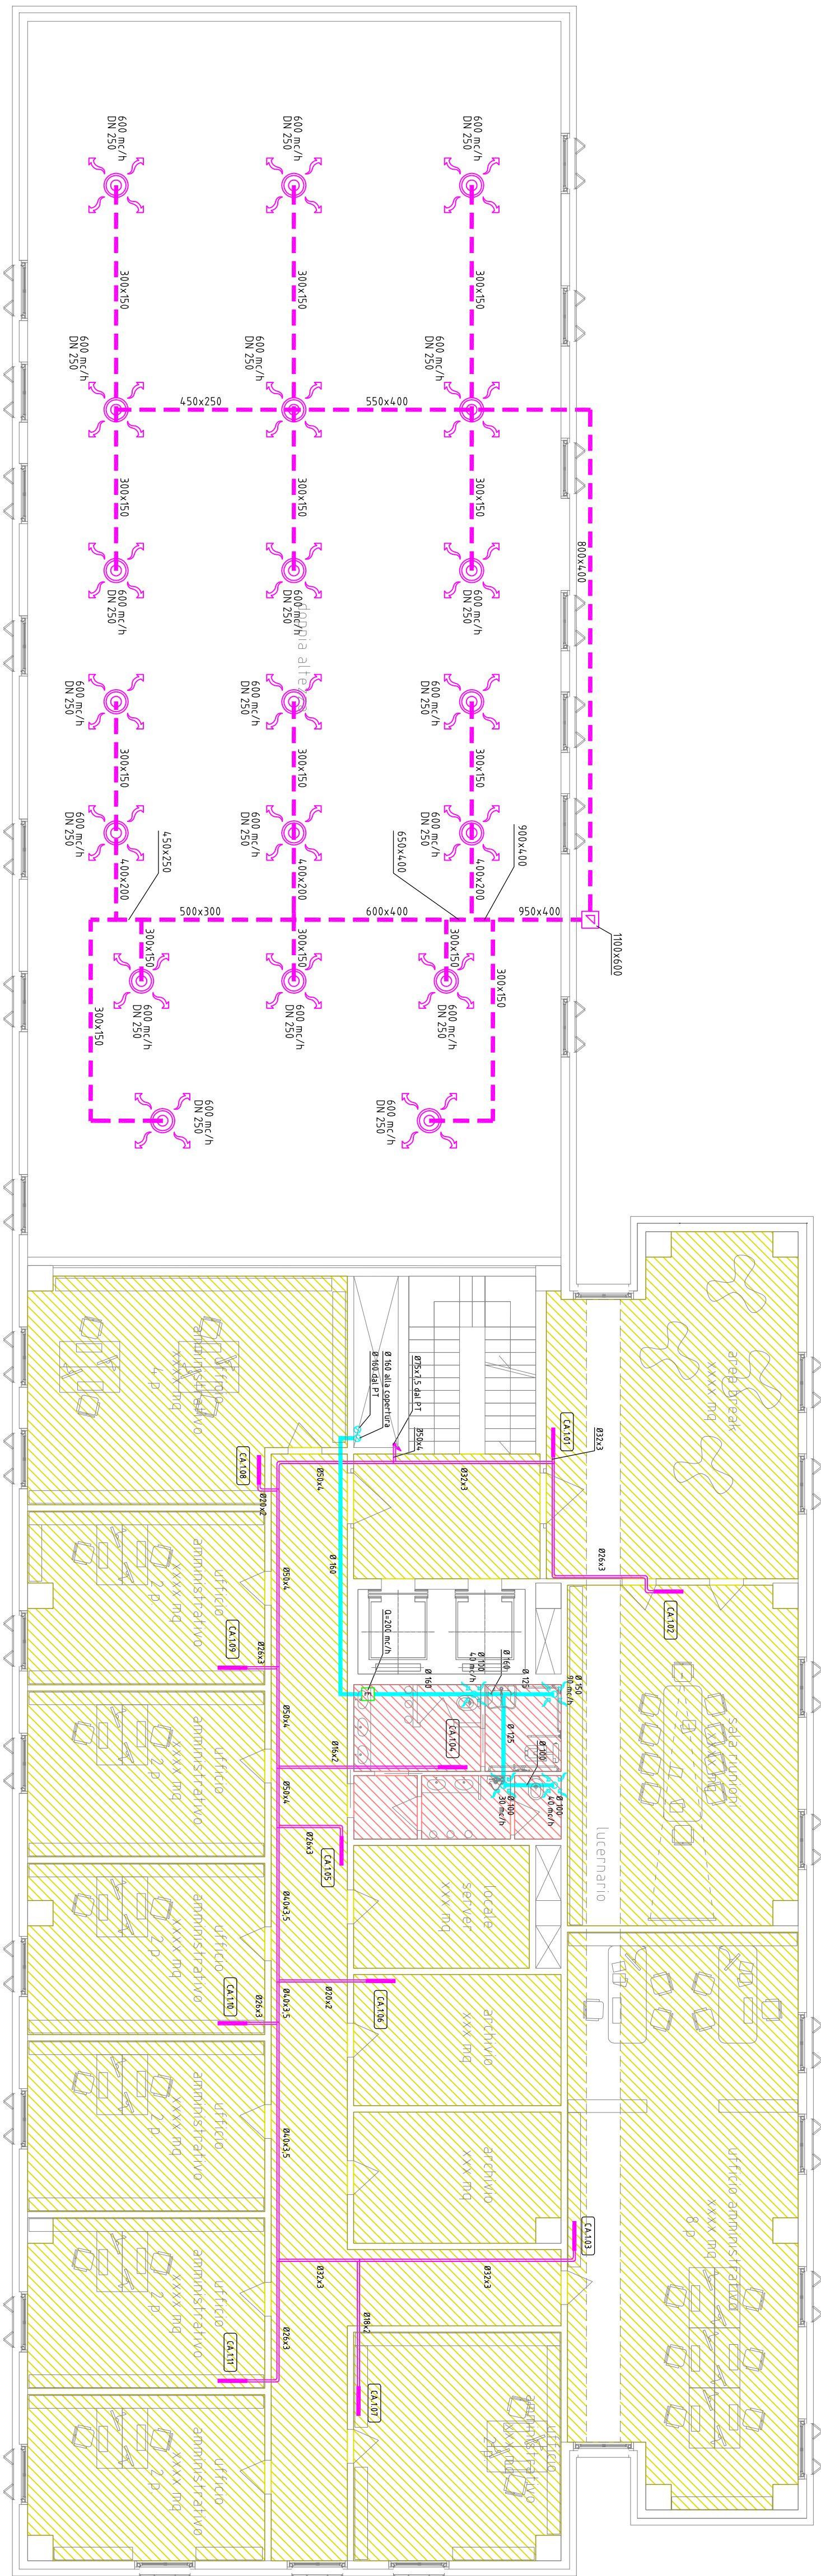


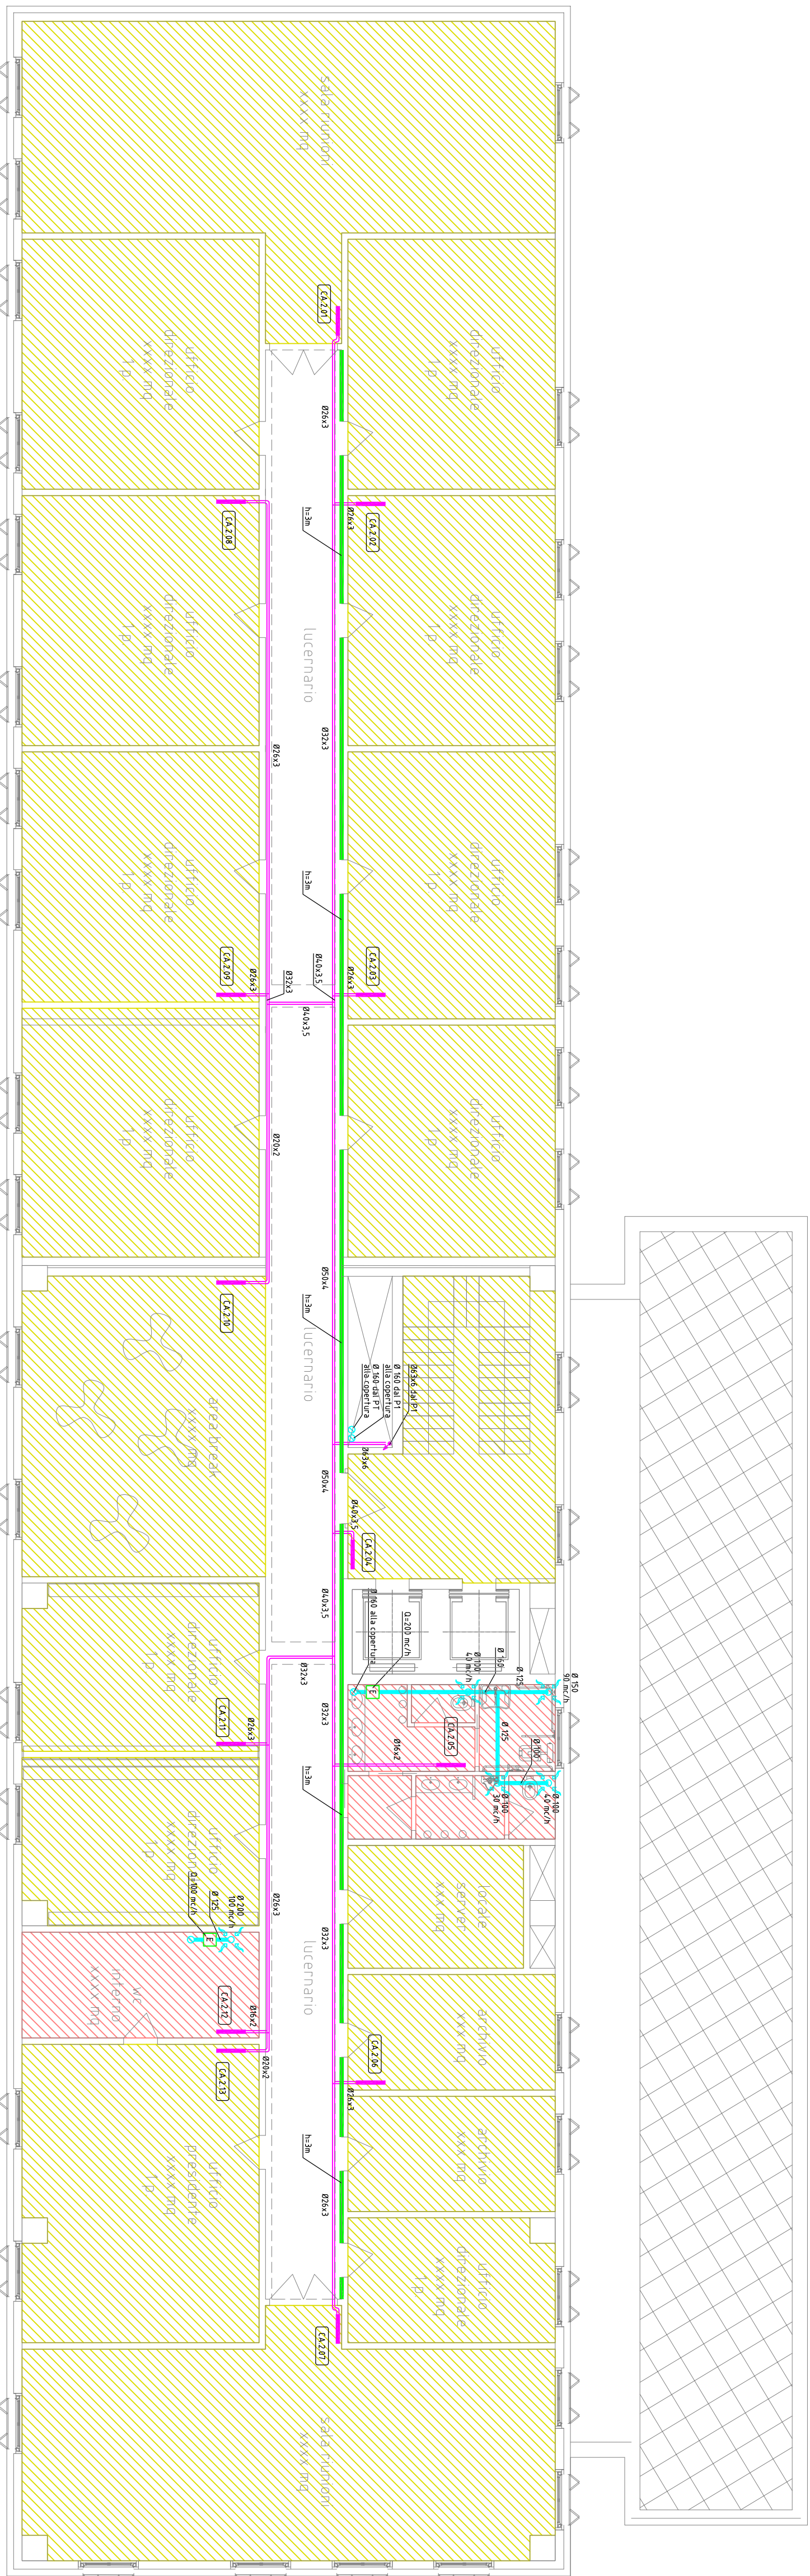


SISTEMA DI TRASPORTO PUBBLICO DI TIPO FILOVIARIO

COMUNE DI VERONA
AZIENDA MOBILITA' TRASPORTI S.P.A.

GARA D'APPALTO PER LA PROGETTAZIONE ESECUTIVA,
L'ESECUZIONE DEI LAVORI E LA FORNITURA DEI VEICOLI

OFFERTA TECNICA
B2 - PROGETTO DEFINITIVO

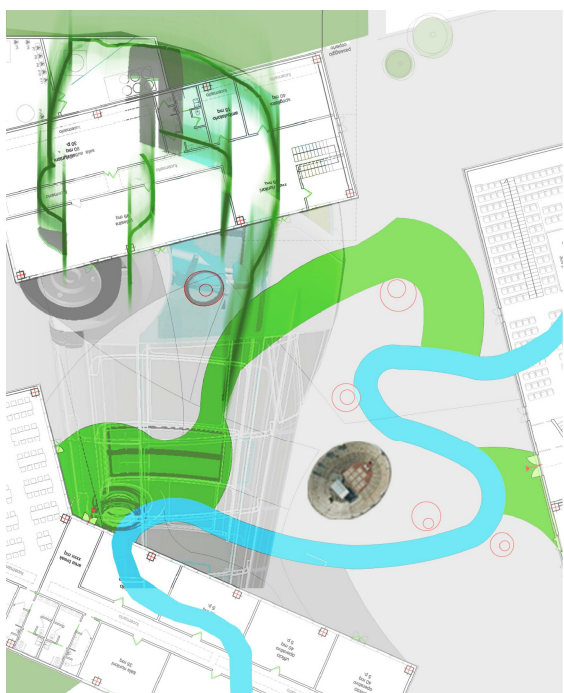

PROGETTO:
DEPOSITO
IMPIANTI TECNOLOGICI

Planimetria impianti di climatizzazione complesso direzionale, blocco A piani 1 e 2

ATB



SOVECO
CONSTRUTORA S/A



ALPIQ
Alpiq Intec Wierone S.p.A.

Balfour Beatty
Rail



MAZZI
Impresa Generale Costruzioni



UNIKLINIK KLINIK

REF.	DATA	DESCRIPTION	RESULT	NOTE	APPROVAL
A	[Dec 2000]	Embarque	Gyros	Qual Certo	Bomano
					Buiterini

This document may not be copied, reproduced or published, either in part or entirely, without the written permission. Unauthorised use will be prosecuted by law.