
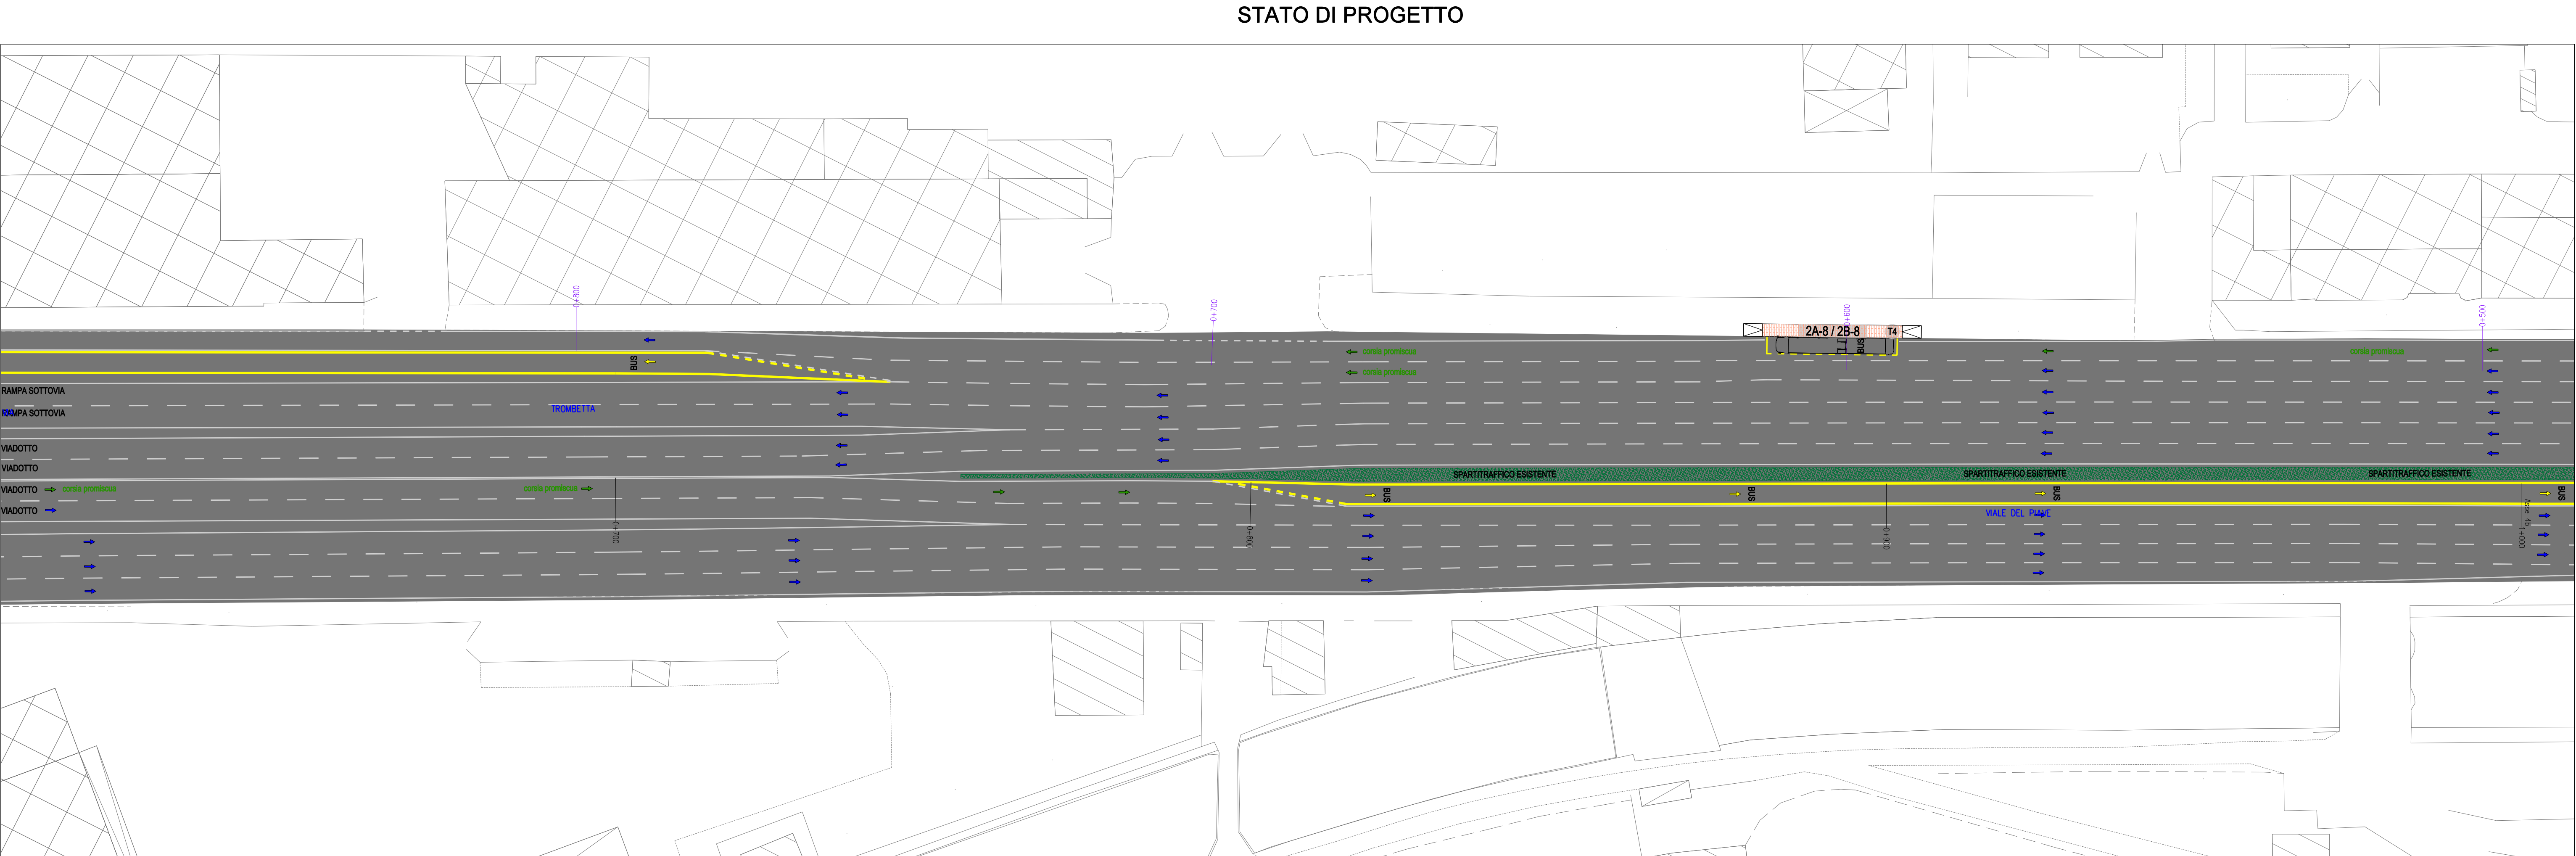


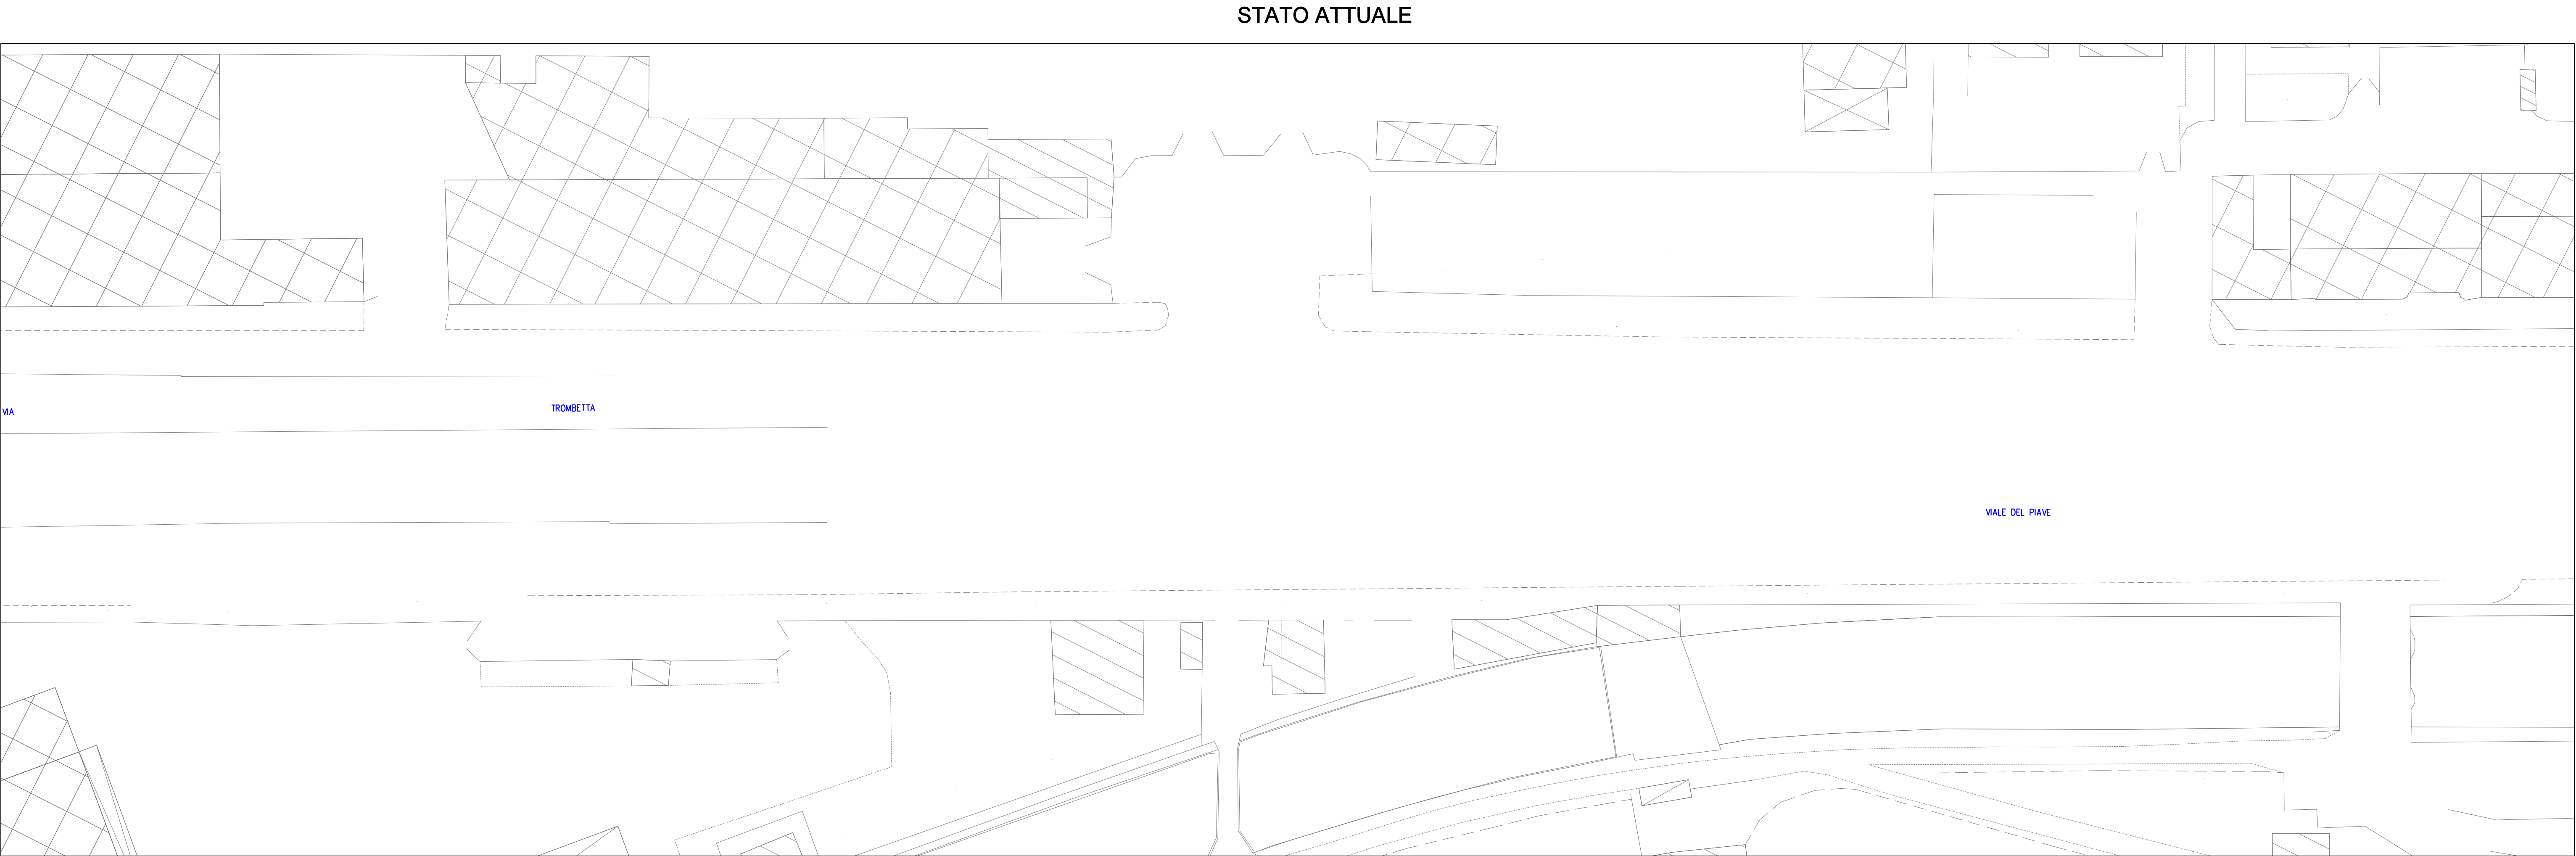

PIANTA CHIAVE

LEGENDA

**CANALE STRADALE**

- CORSIA PROMISCUA RISERVATA TRASPORTO PUBBLICO
- CORSIA PROMISCUA LIBERA
- CORSIA PER TRASPORTO PRIVATO
- CORSIA PROMISCUA LIBERA CON LIMITAZIONI AL TRASPORTO PRIVATO
- PAVIMENTAZIONE IN CONGLOMERATO BITUMINOSO/PAVIMENTAZIONE IN PAVE

**FERMATE**

- FERMATATA TRASPORTO PUBBLICO
- BANCHINA DI FERMATA E TIPOLOGIA
- RAMPA DI ACCESSO ALLA BANCHINA
- LINEA - NUMERO FERMATA
- LINEA - NUMERO FERMATA DI CAPOLINEA

**SEGNALLETICA ORIZZONTALE**

- STALLI DI SOSTA LATERALI
- UBICAZIONE ATTRAVERSAMENTO PEDONALE
- ELEMENTO SORMONTABILE DI ASFALTO DECORATO
- ELEMENTO INSORMONTABILE DI ARREDO (CORDOLO/AIUOLA)

**INCROCI SEMAFORIZZATI**

- INCROCIO SEMAFORICO CENTRALIZZATO
- NUOVO INCROCIO SEMAFORICO DI PROGETTO
- ADEGUAMENTO INCROCIO ESISTENTE

COMUNE DI VERONA  
AZIENDA MOBILITA' TRASPORTI S.P.A.

**SISTEMA DI TRASPORTO PUBBLICO DI TIPO FILOVIARIO**

GARA D'APPALTO PER LA PROGETTAZIONE ESECUTIVA,  
L'ESECUZIONE DEI LAVORI E LA FORNITURA DEI VEICOLI

OFFERTA TECNICA  
B2 - PROGETTO DEFINITIVO

PROGETTO:

OPERE STRADALI  
PROGETTO DEL CANALE STRADALE  
Stato di fatto e di Progetto  
Stazione F.S. - Fiera (Linea 2AB) - Planimetria Tav. 19/68

CONCORDANTE  
AT:

SCALA  
RIF. N° PD B0103 PL19A.dwg  
ALLEGATO N° PD B0103 PL19A

PROGETTAZIONE  
CONTRIBUTO R.I.P.:

**SOVECO**  
CONSORZIO COOPERATIVE COSTRUZIONI  
K.O.C.  
A.P.T.S.  
Alpitric Verona S.p.A.

**MAZZI**  
Impresa Generale Costruzioni  
S.p.A.

**ALPIQ**  
Alpitric Verona S.p.A.

**Balfour Beatty Rail**

**PERITALIA**  
AUTENTICA CONSENSO  
DIRETTORE TECNICO  
Dott. Ing. Massimo Raccosta

**GRPA**  
DIRETTORE TECNICO  
Dott. Arch. Valentina Buttarini

| REV. | DATA    | DESCRIZIONE | ELABORAZIONE | REDAITTO | VISTO   | APPROVATO |
|------|---------|-------------|--------------|----------|---------|-----------|
| A    | 02/2010 | Emissione   | Tecnicali    | Civiltà  | EPICOLI | Remo      |

Il presente documento non potrà essere copiato, riprodotto o altrimenti pubblicato, in tutto o in parte, senza il consenso scritto. Ogni utilizzo non autorizzato sarà perseguito a norma di legge.  
This document may not be copied, reproduced or published, either in part or entirely, without the written permission. Unauthorized use will be prosecuted by law.