

SISTEMA DI TRASPORTO PUBBLICO DI TIPO FILOVIARIO

GARA D'APPALTO PER LA PROGETTAZIONE ESECUTIVA,
L'ESECUZIONE DEI LAVORI E LA FORNITURA DEI VEICOLI

OFFERTA TECNICA
B2 - PROGETTO DEFINITIVO



PROGETTO :


OPERE STRADALI
PROGETTO DEL CANALE STRADALE
Parte generale
Piano di circolazione

SCALA	i:2000
RIF. N°	PD8010IPG01A.dwg
ALLEGATO N°	PD 80101 PGO1A

CONCORRENTE
ATI:




PROGETTAZIONE
COSTITUENDO R.T.P.:

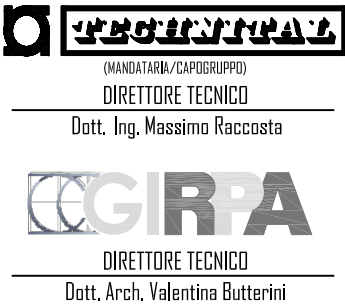


REV.	DATA	DESCRIZIONE	ELABORAZIONE	REDATTO	VISTO	APPROVATO
A	Dic. 2010	Emissione	Technital	Follesa	EPiccoli	Renso


Il presente documento non potrà essere copiato, riprodotto o altrimenti pubblicato, in tutto o in parte, senza il consenso scritto. Ogni utilizzo non autorizzato sarà perseguito a norma di legge.
This document may not be copied, reproduced or published, either in part or entirely, without the written permission. Unauthorized use will be prosecuted by law.

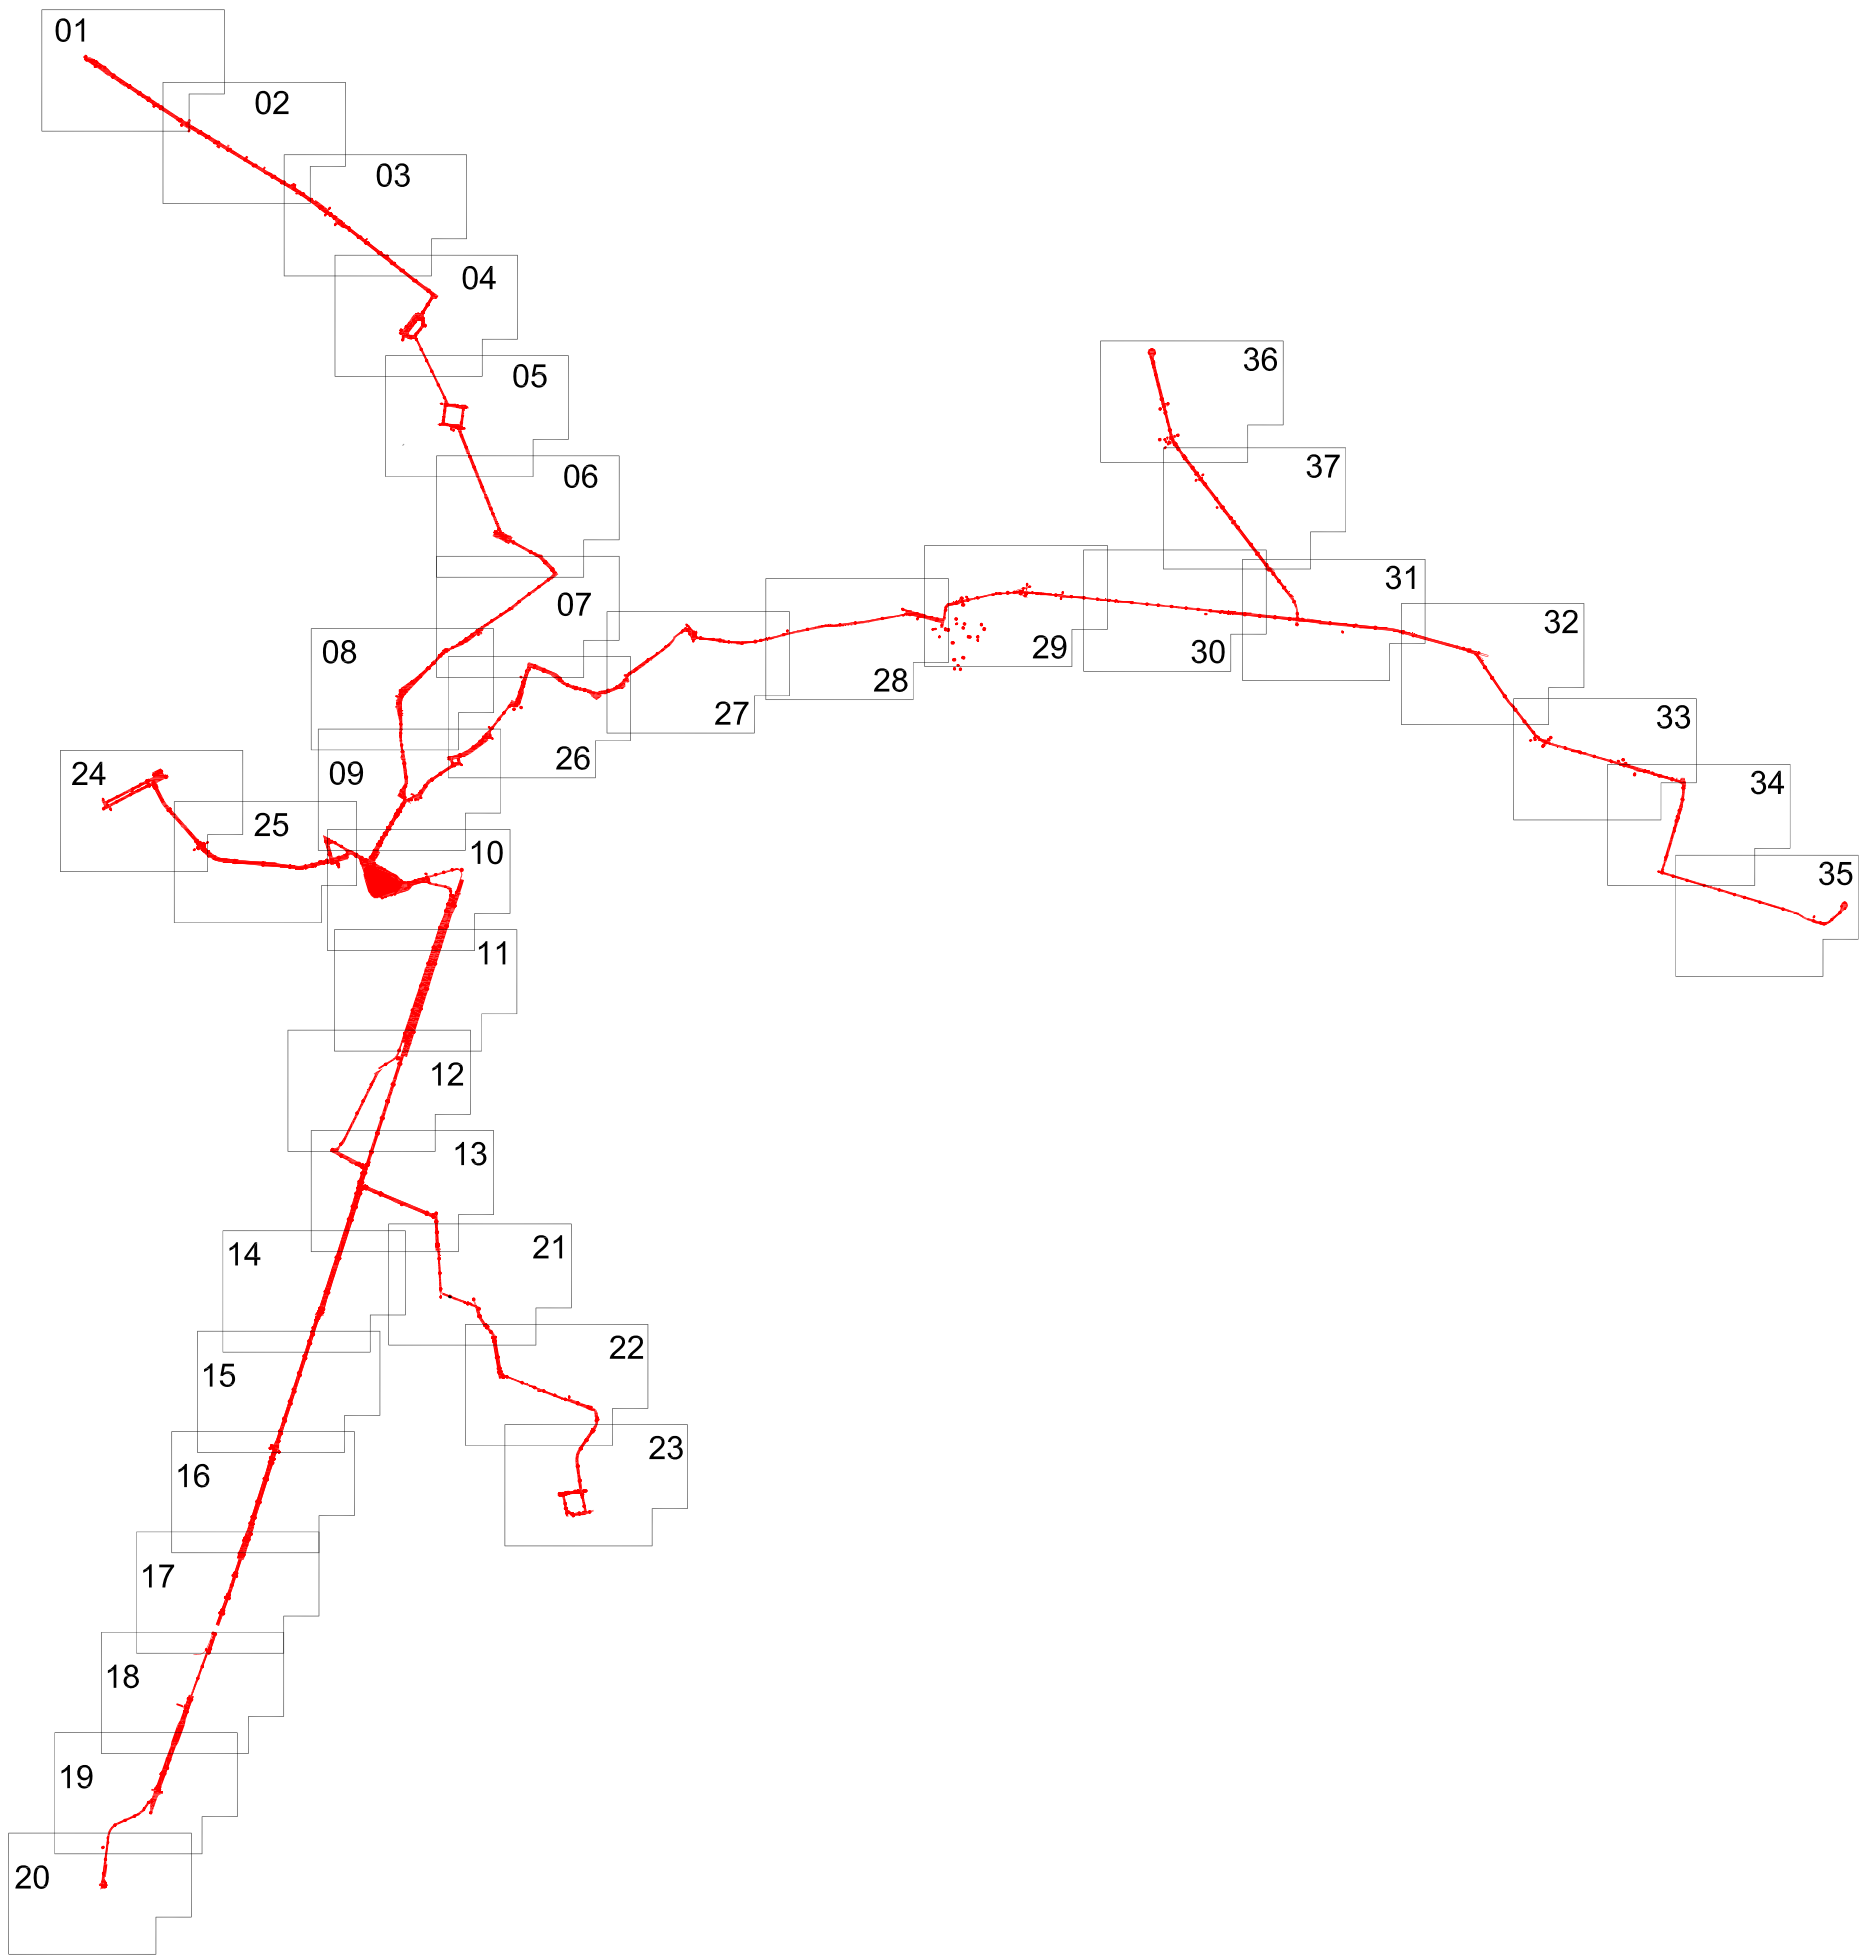





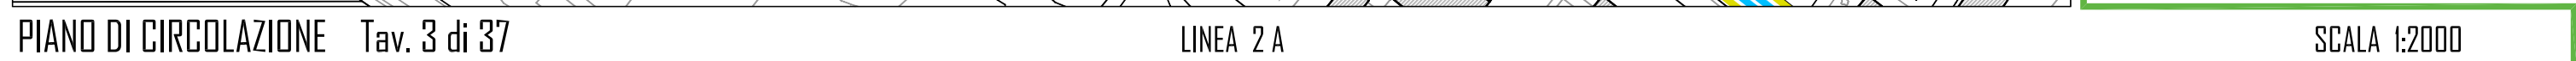

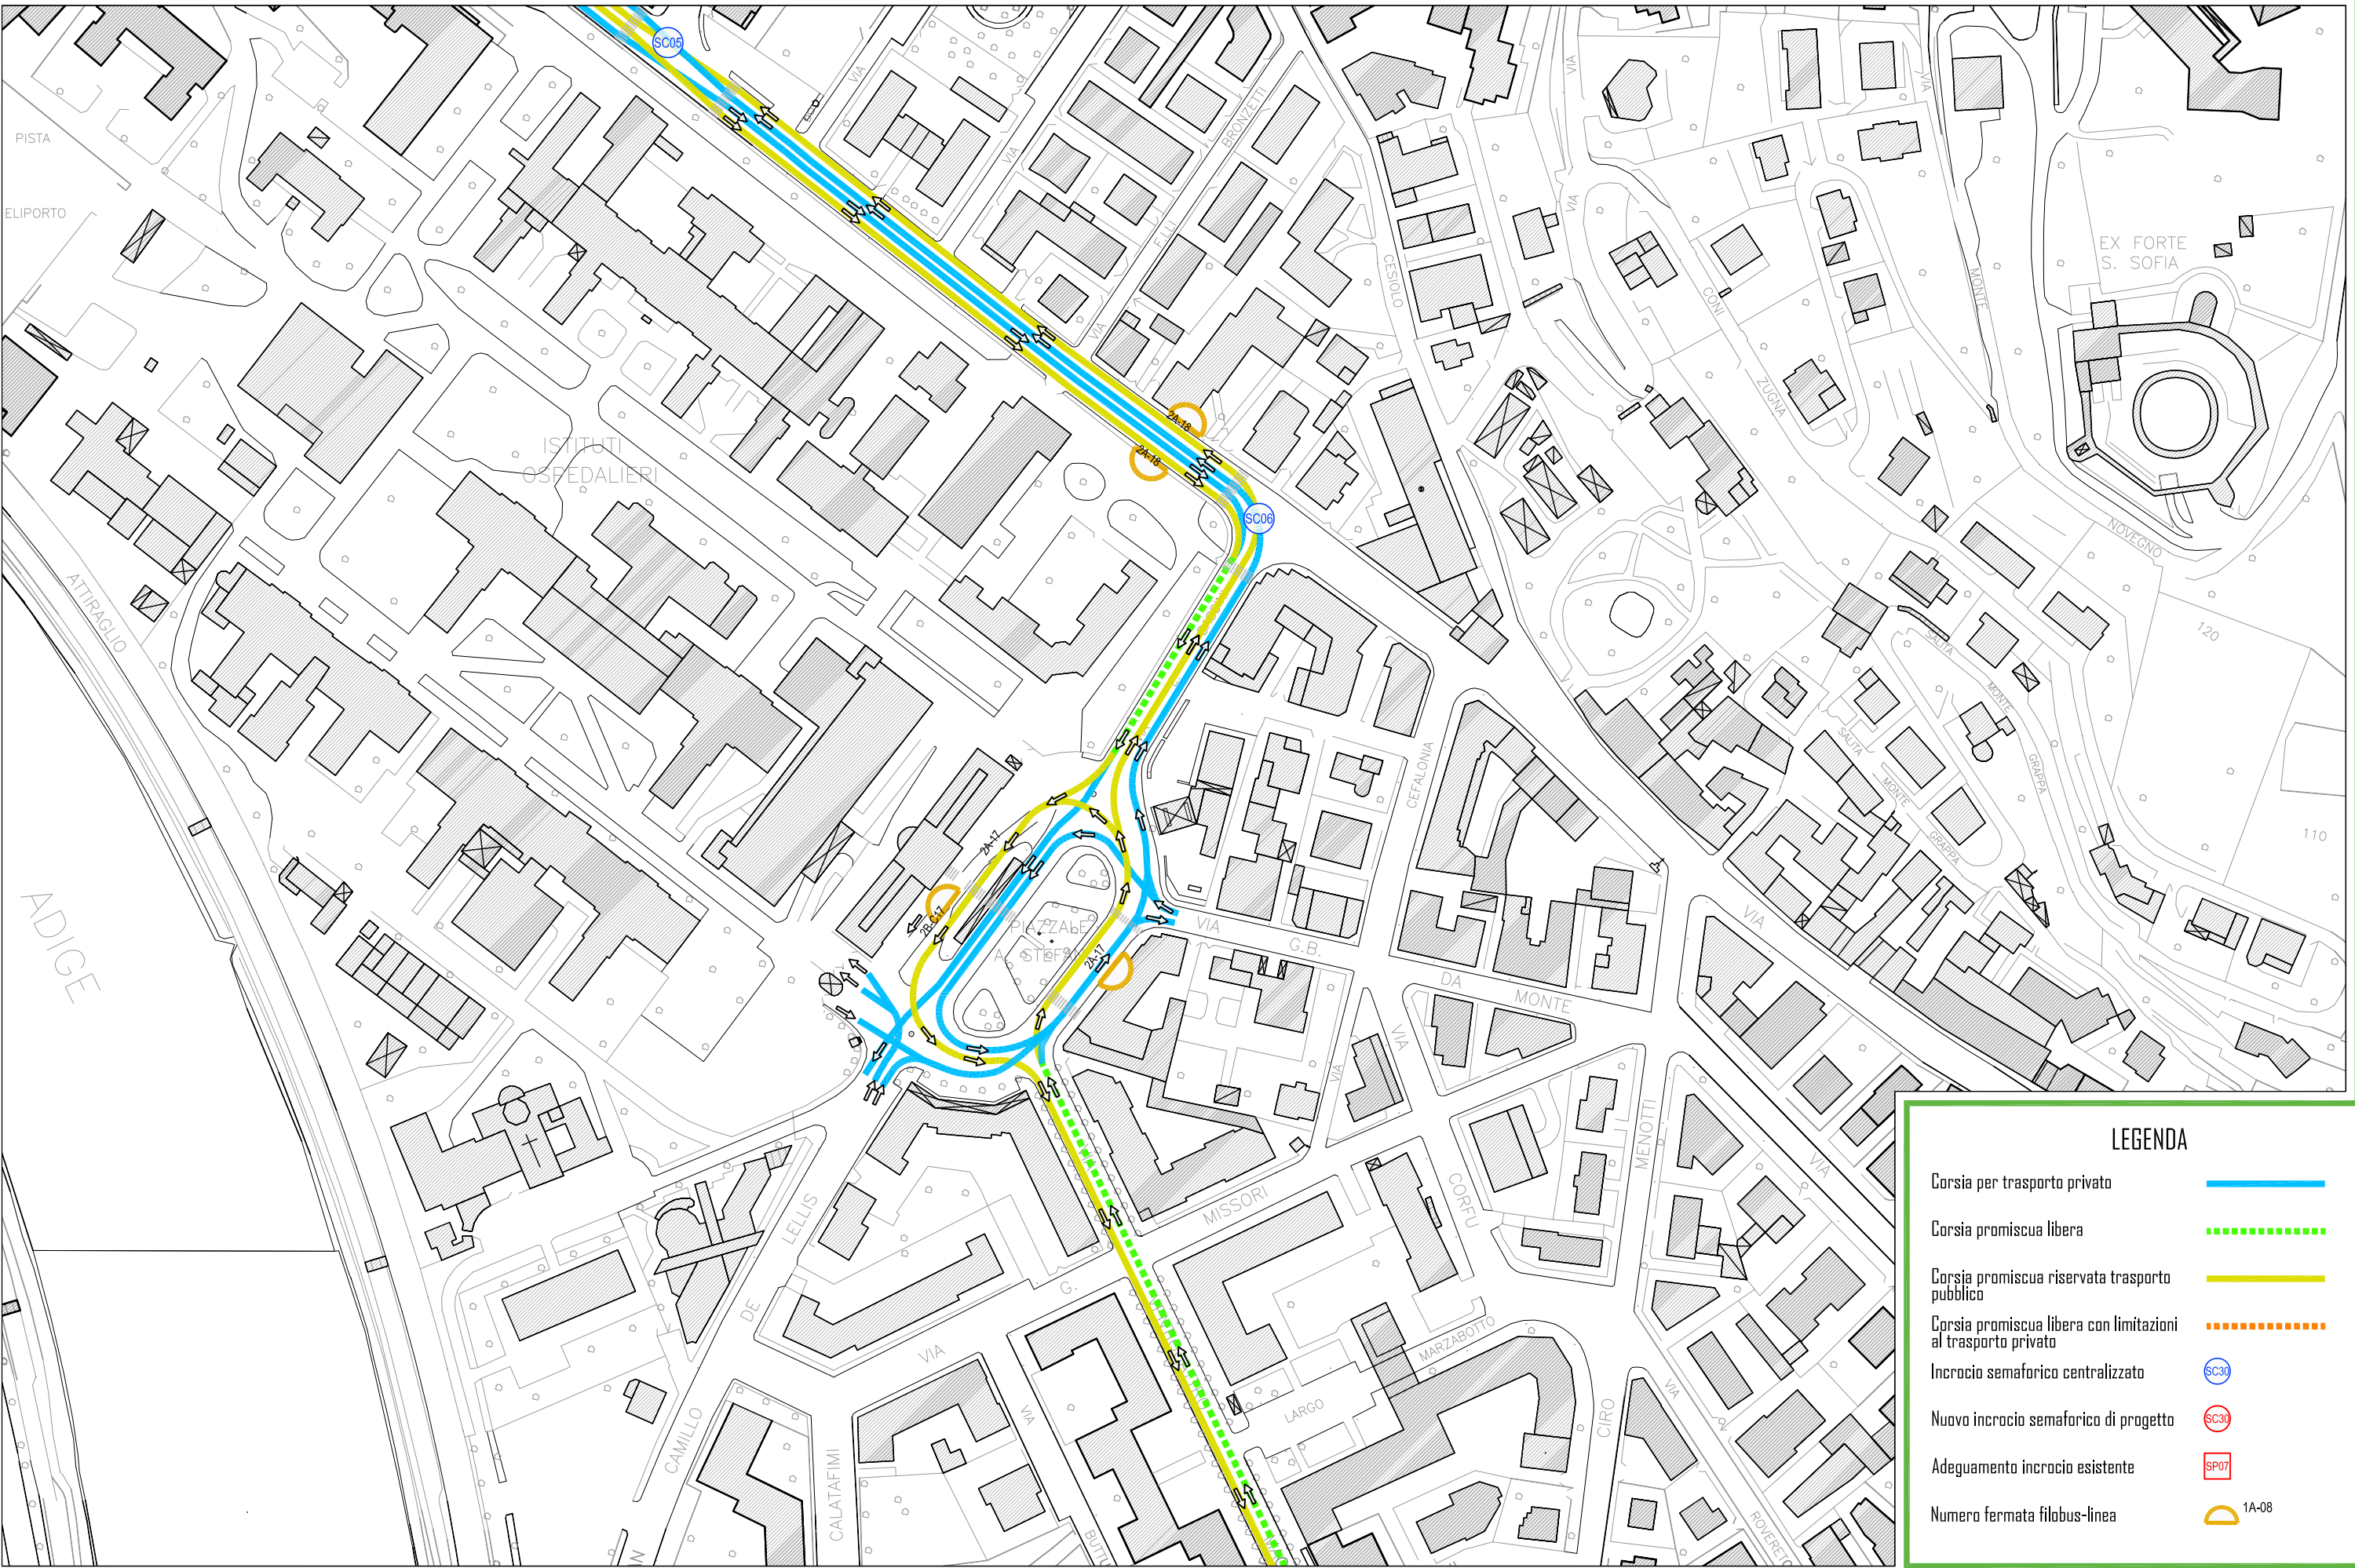















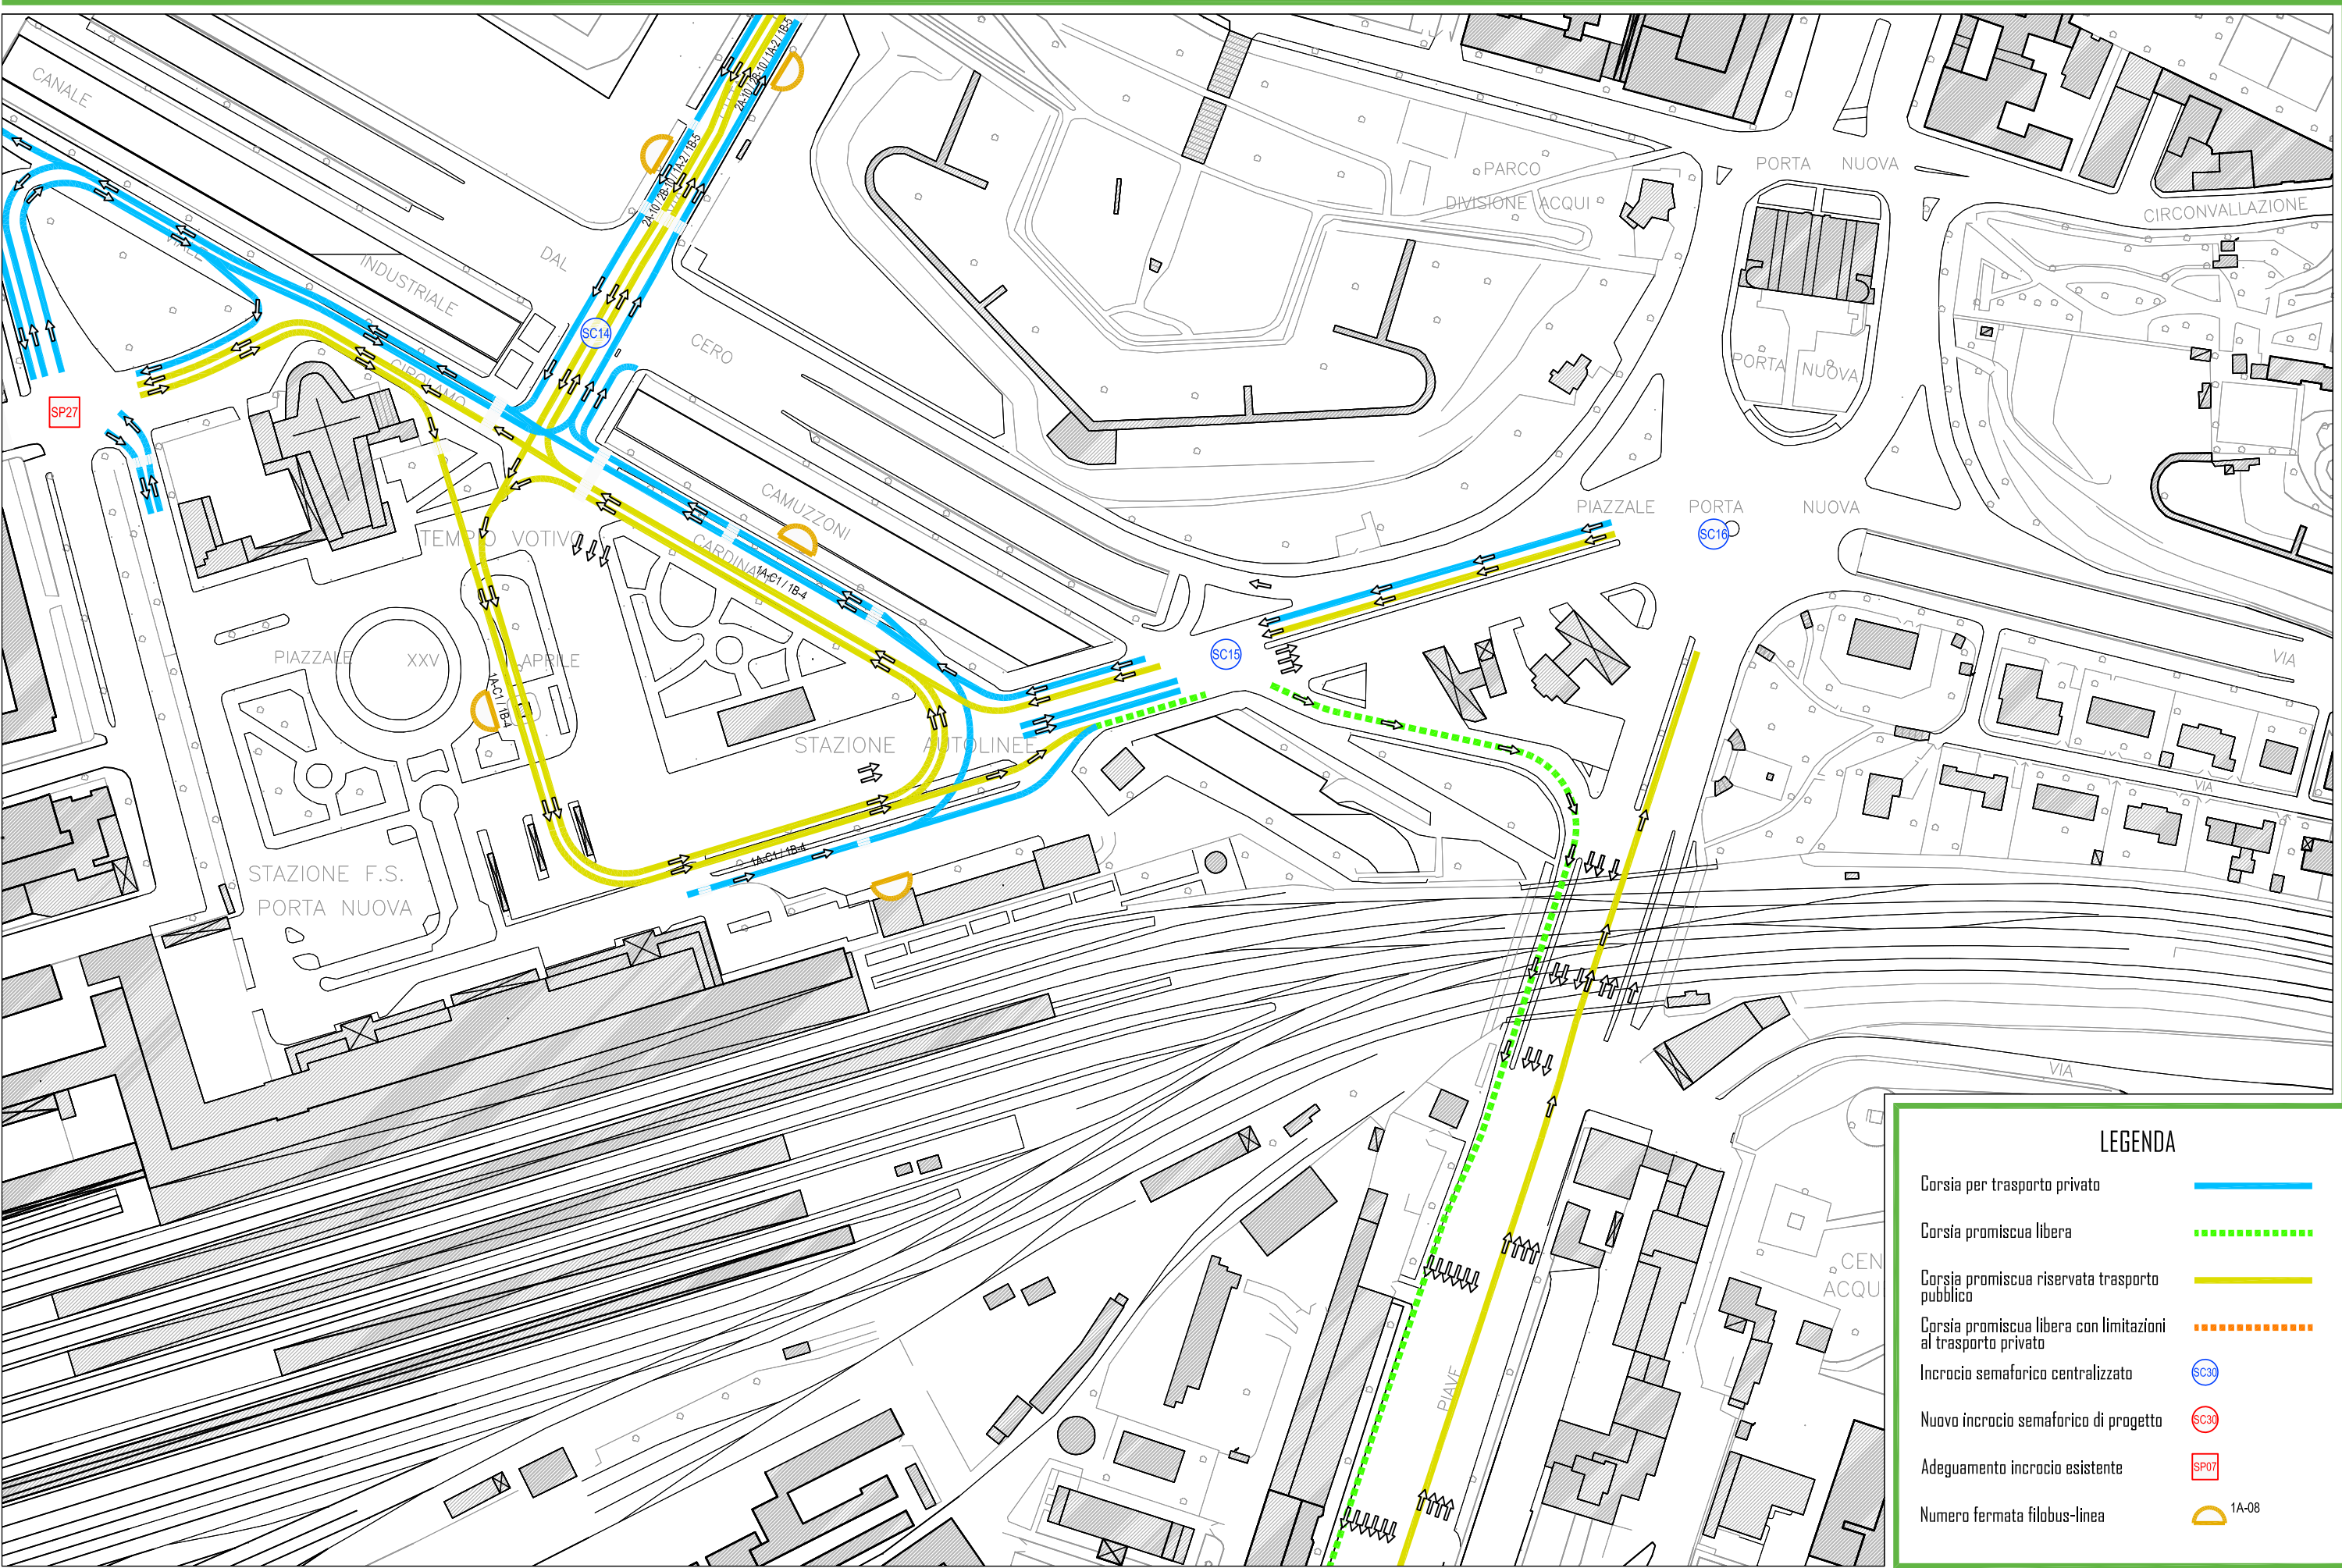

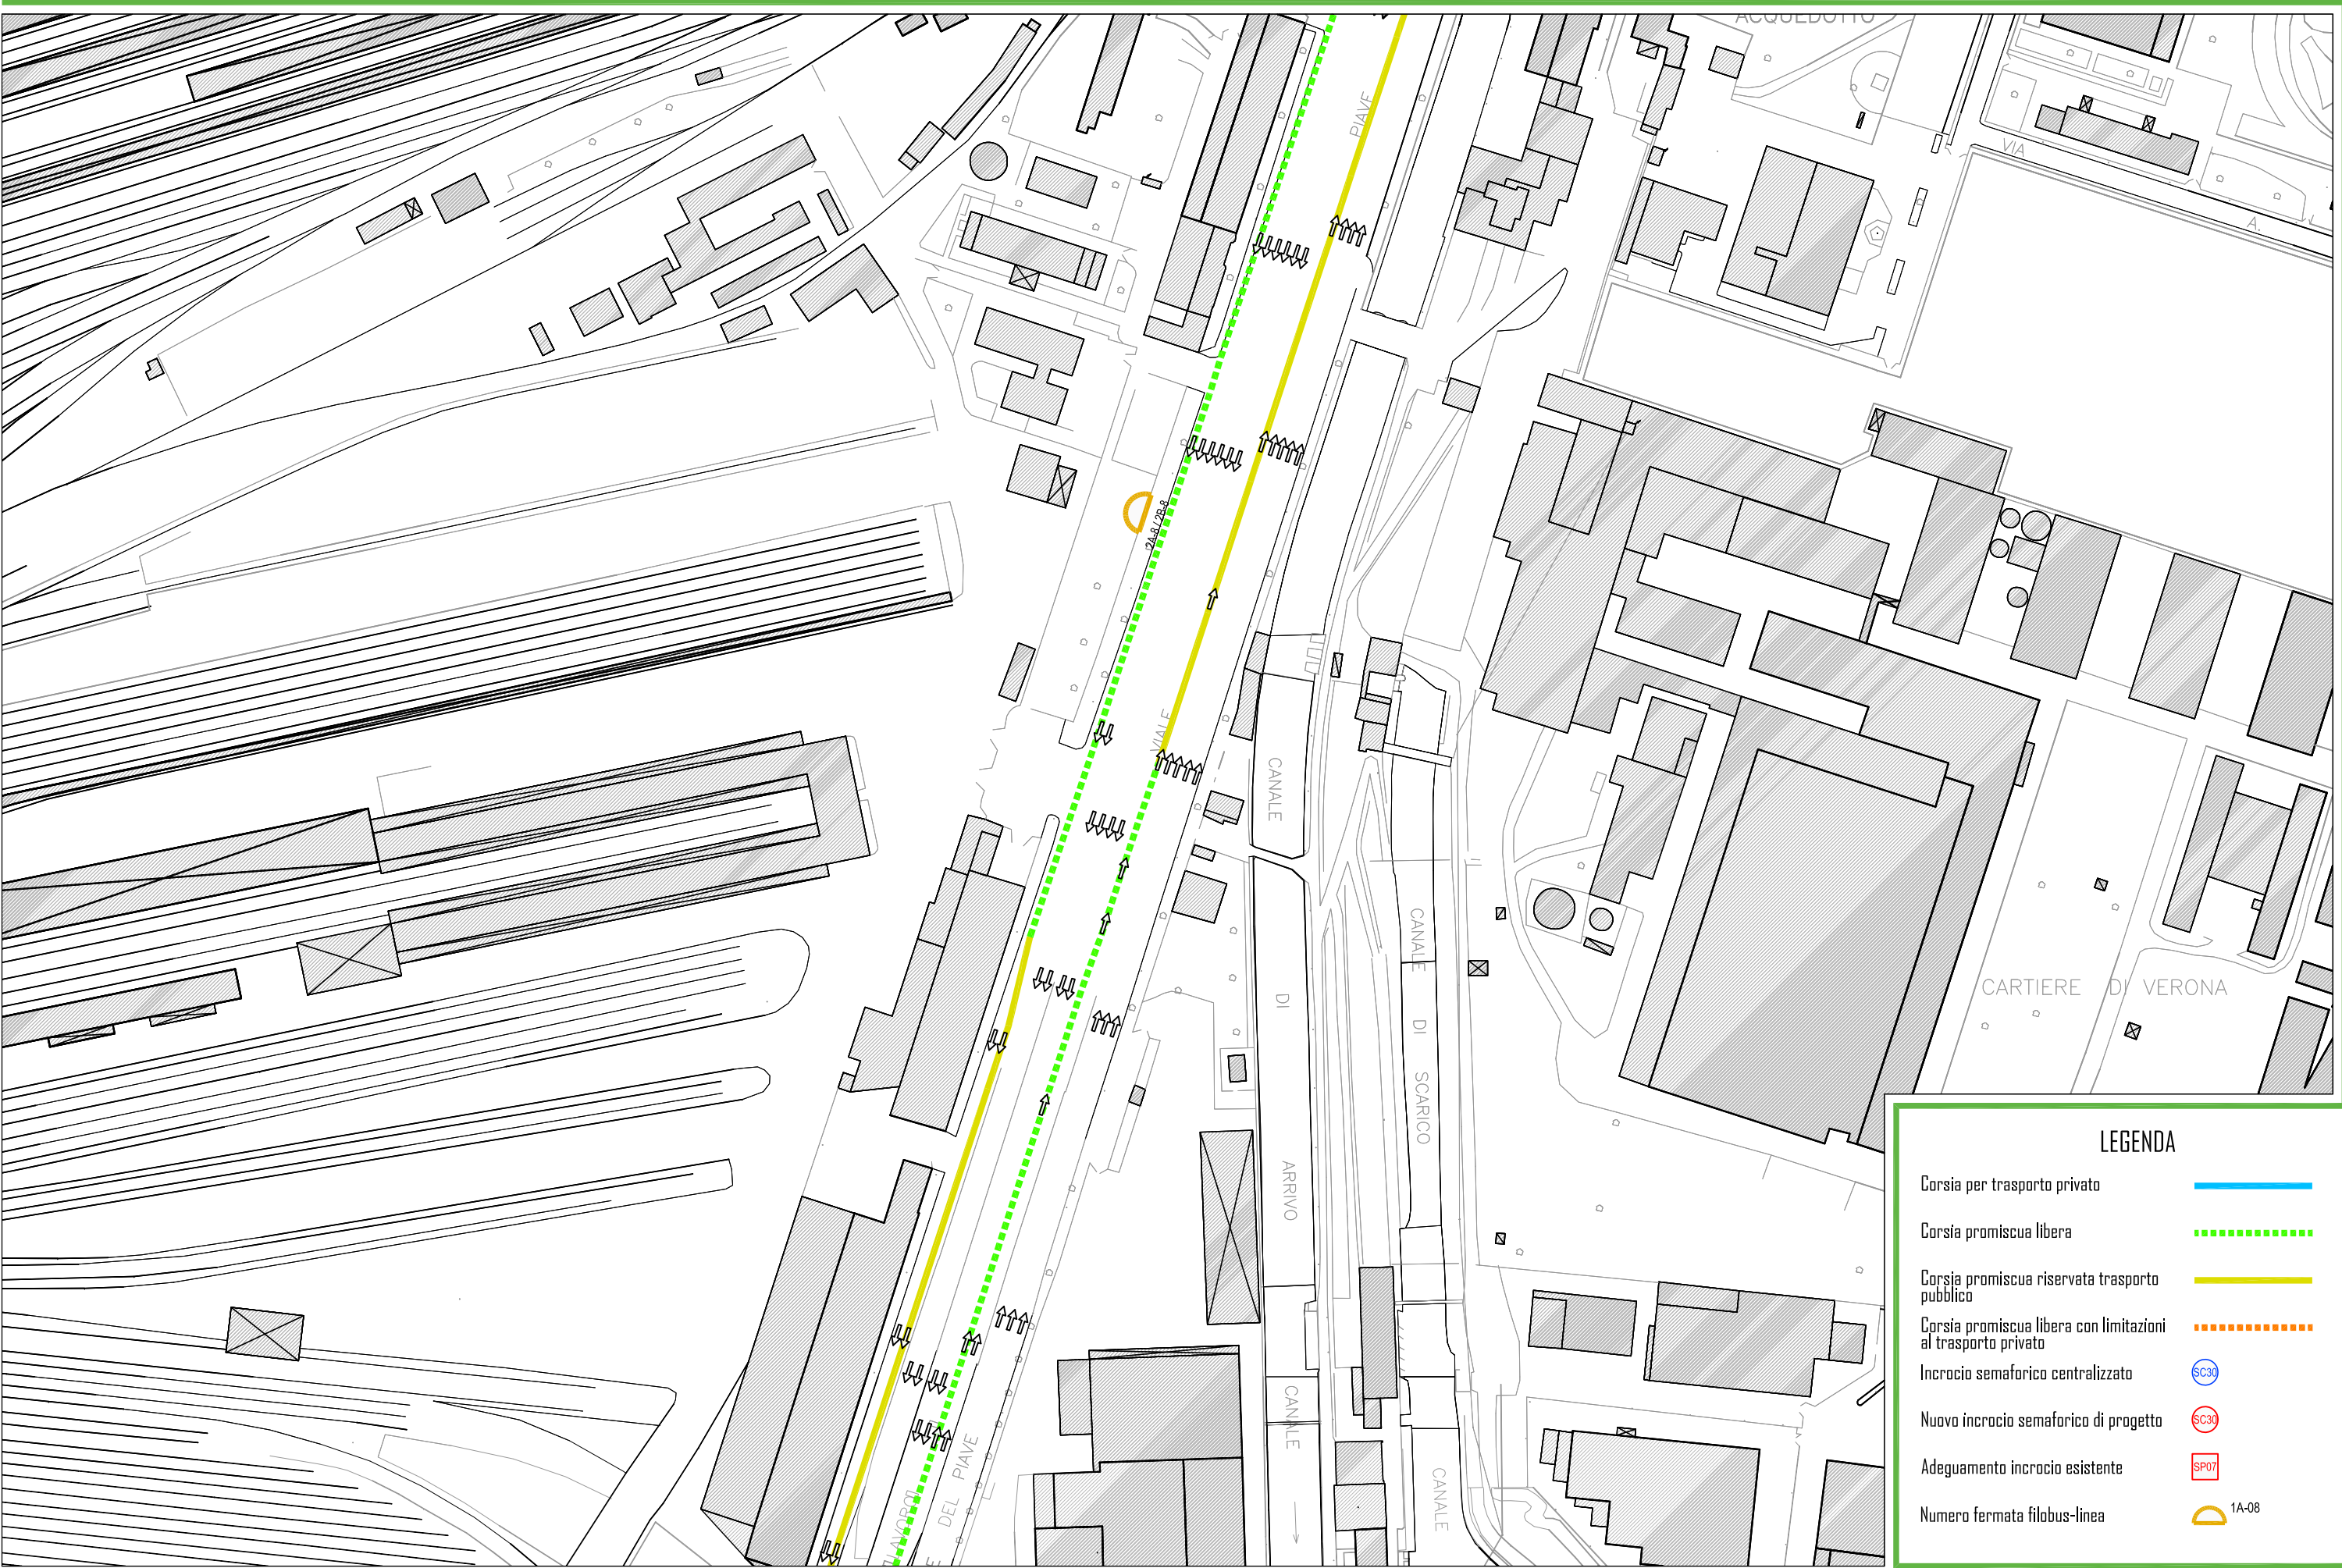


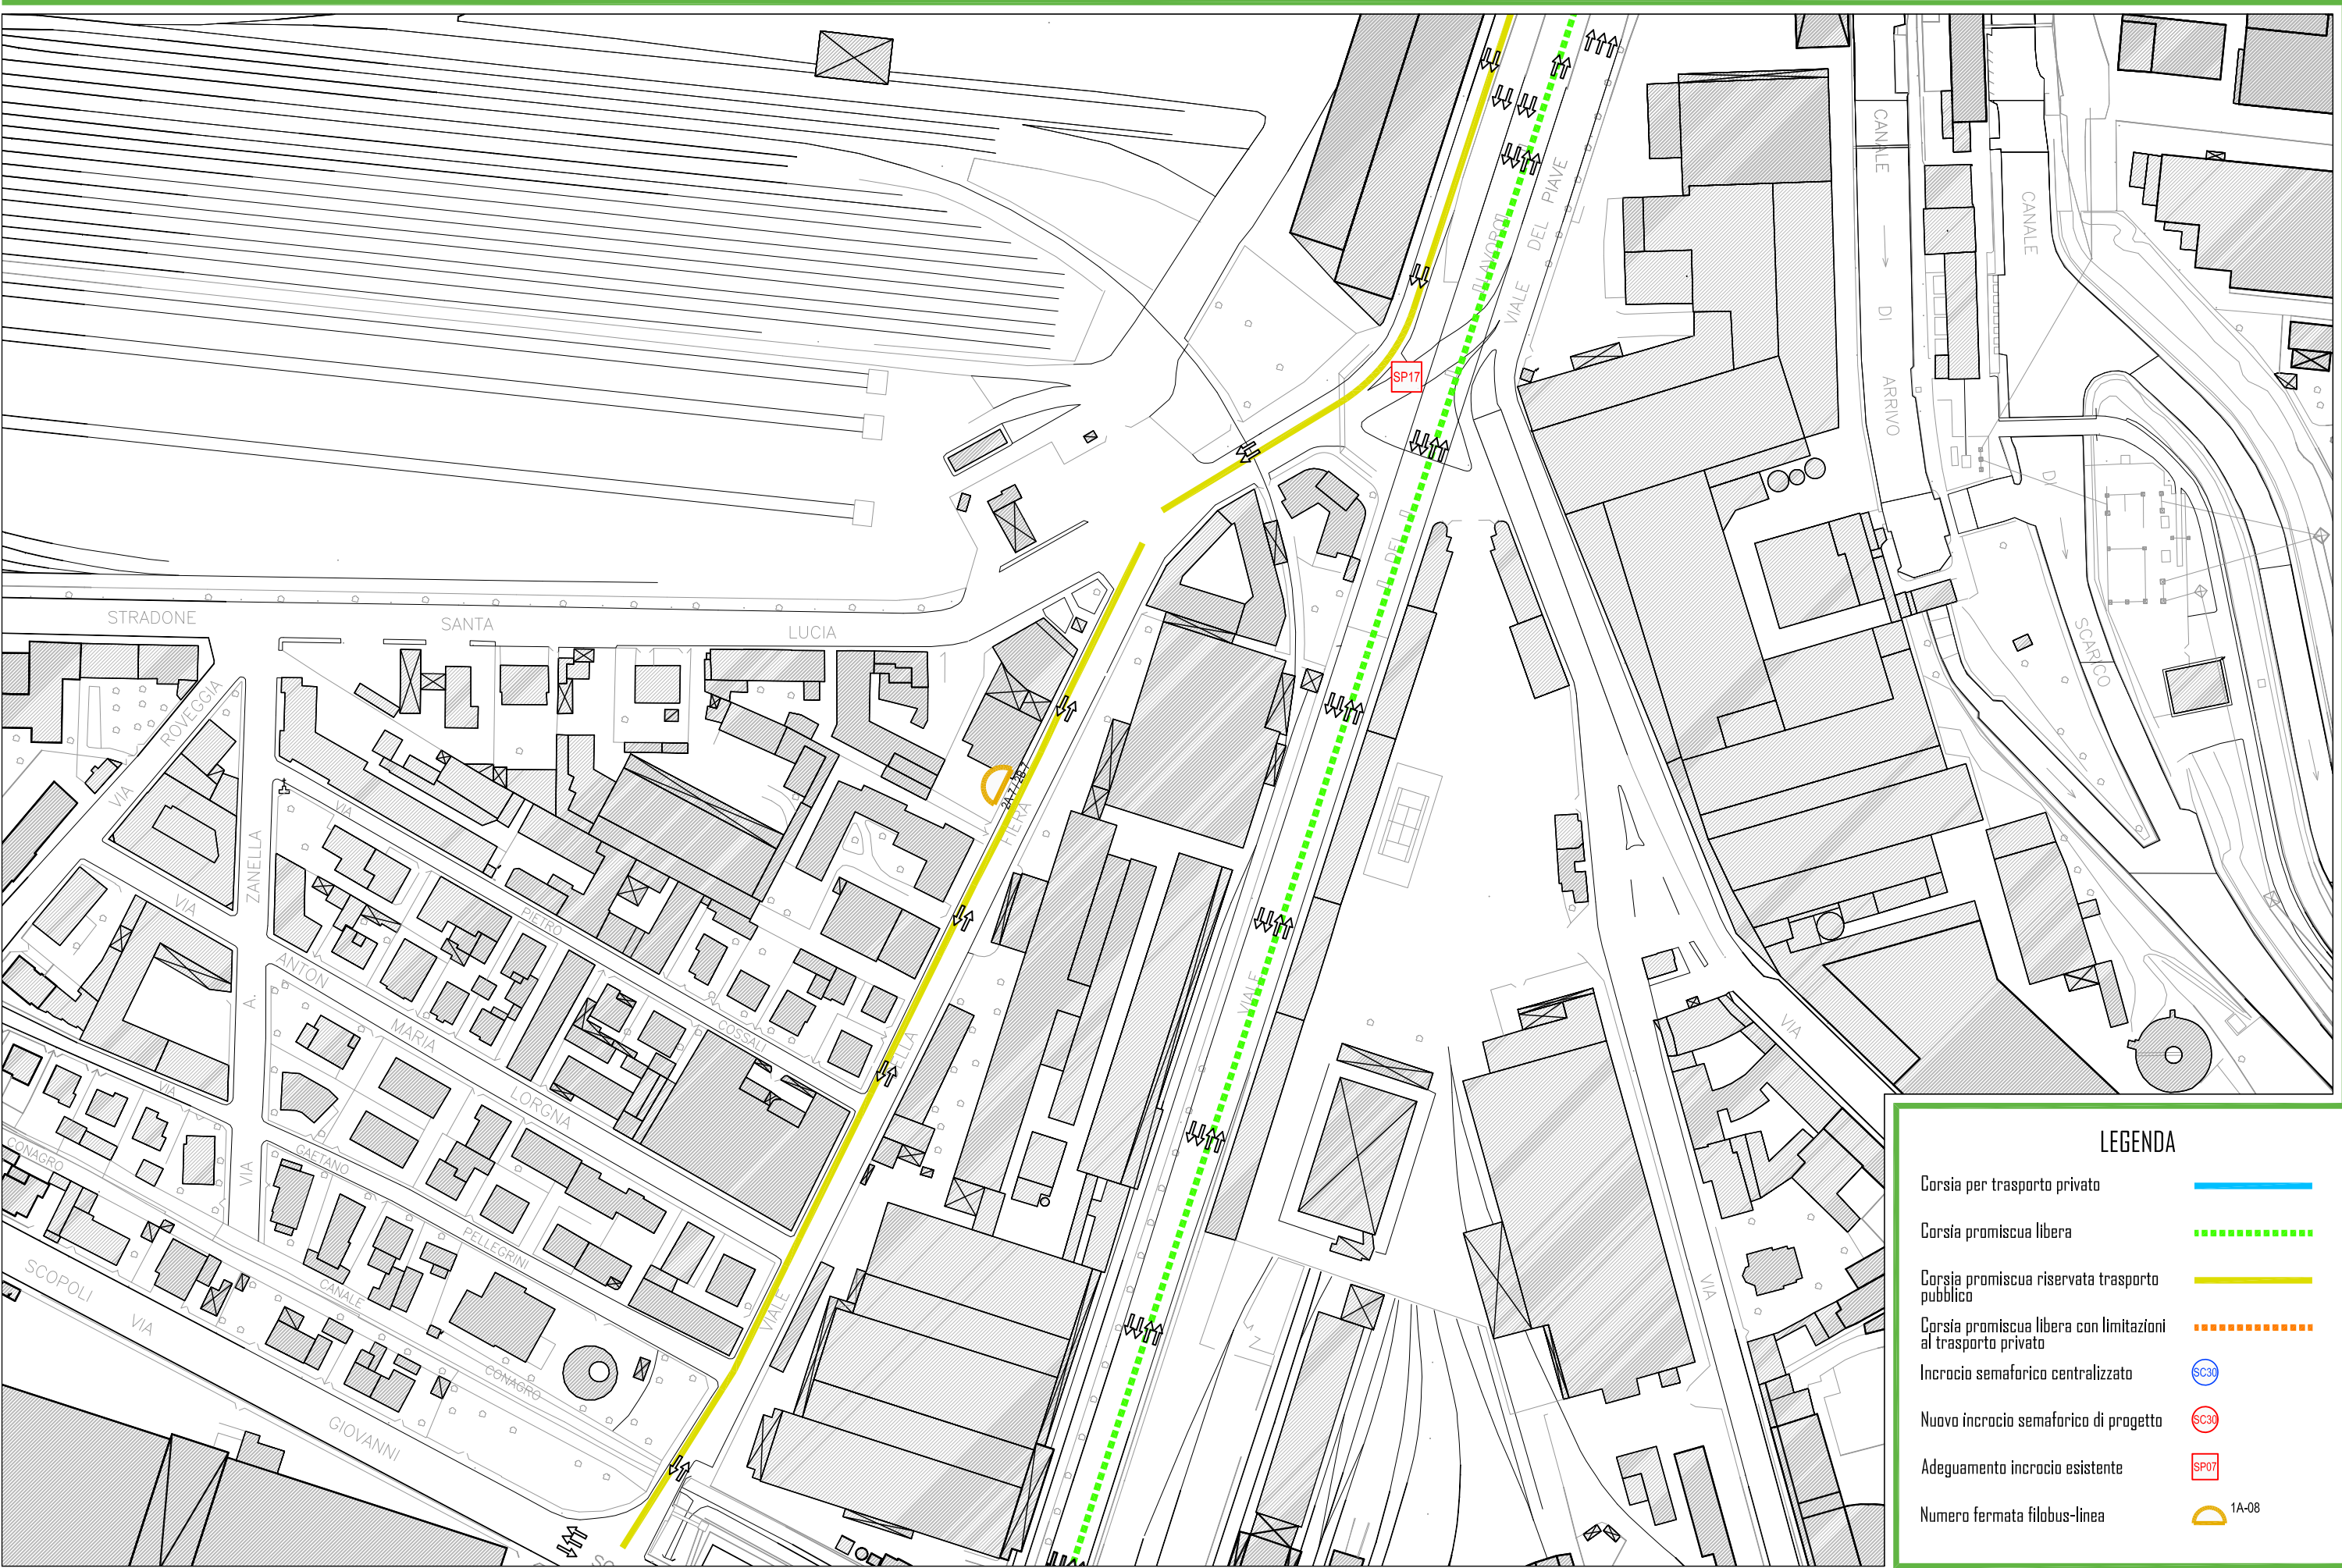


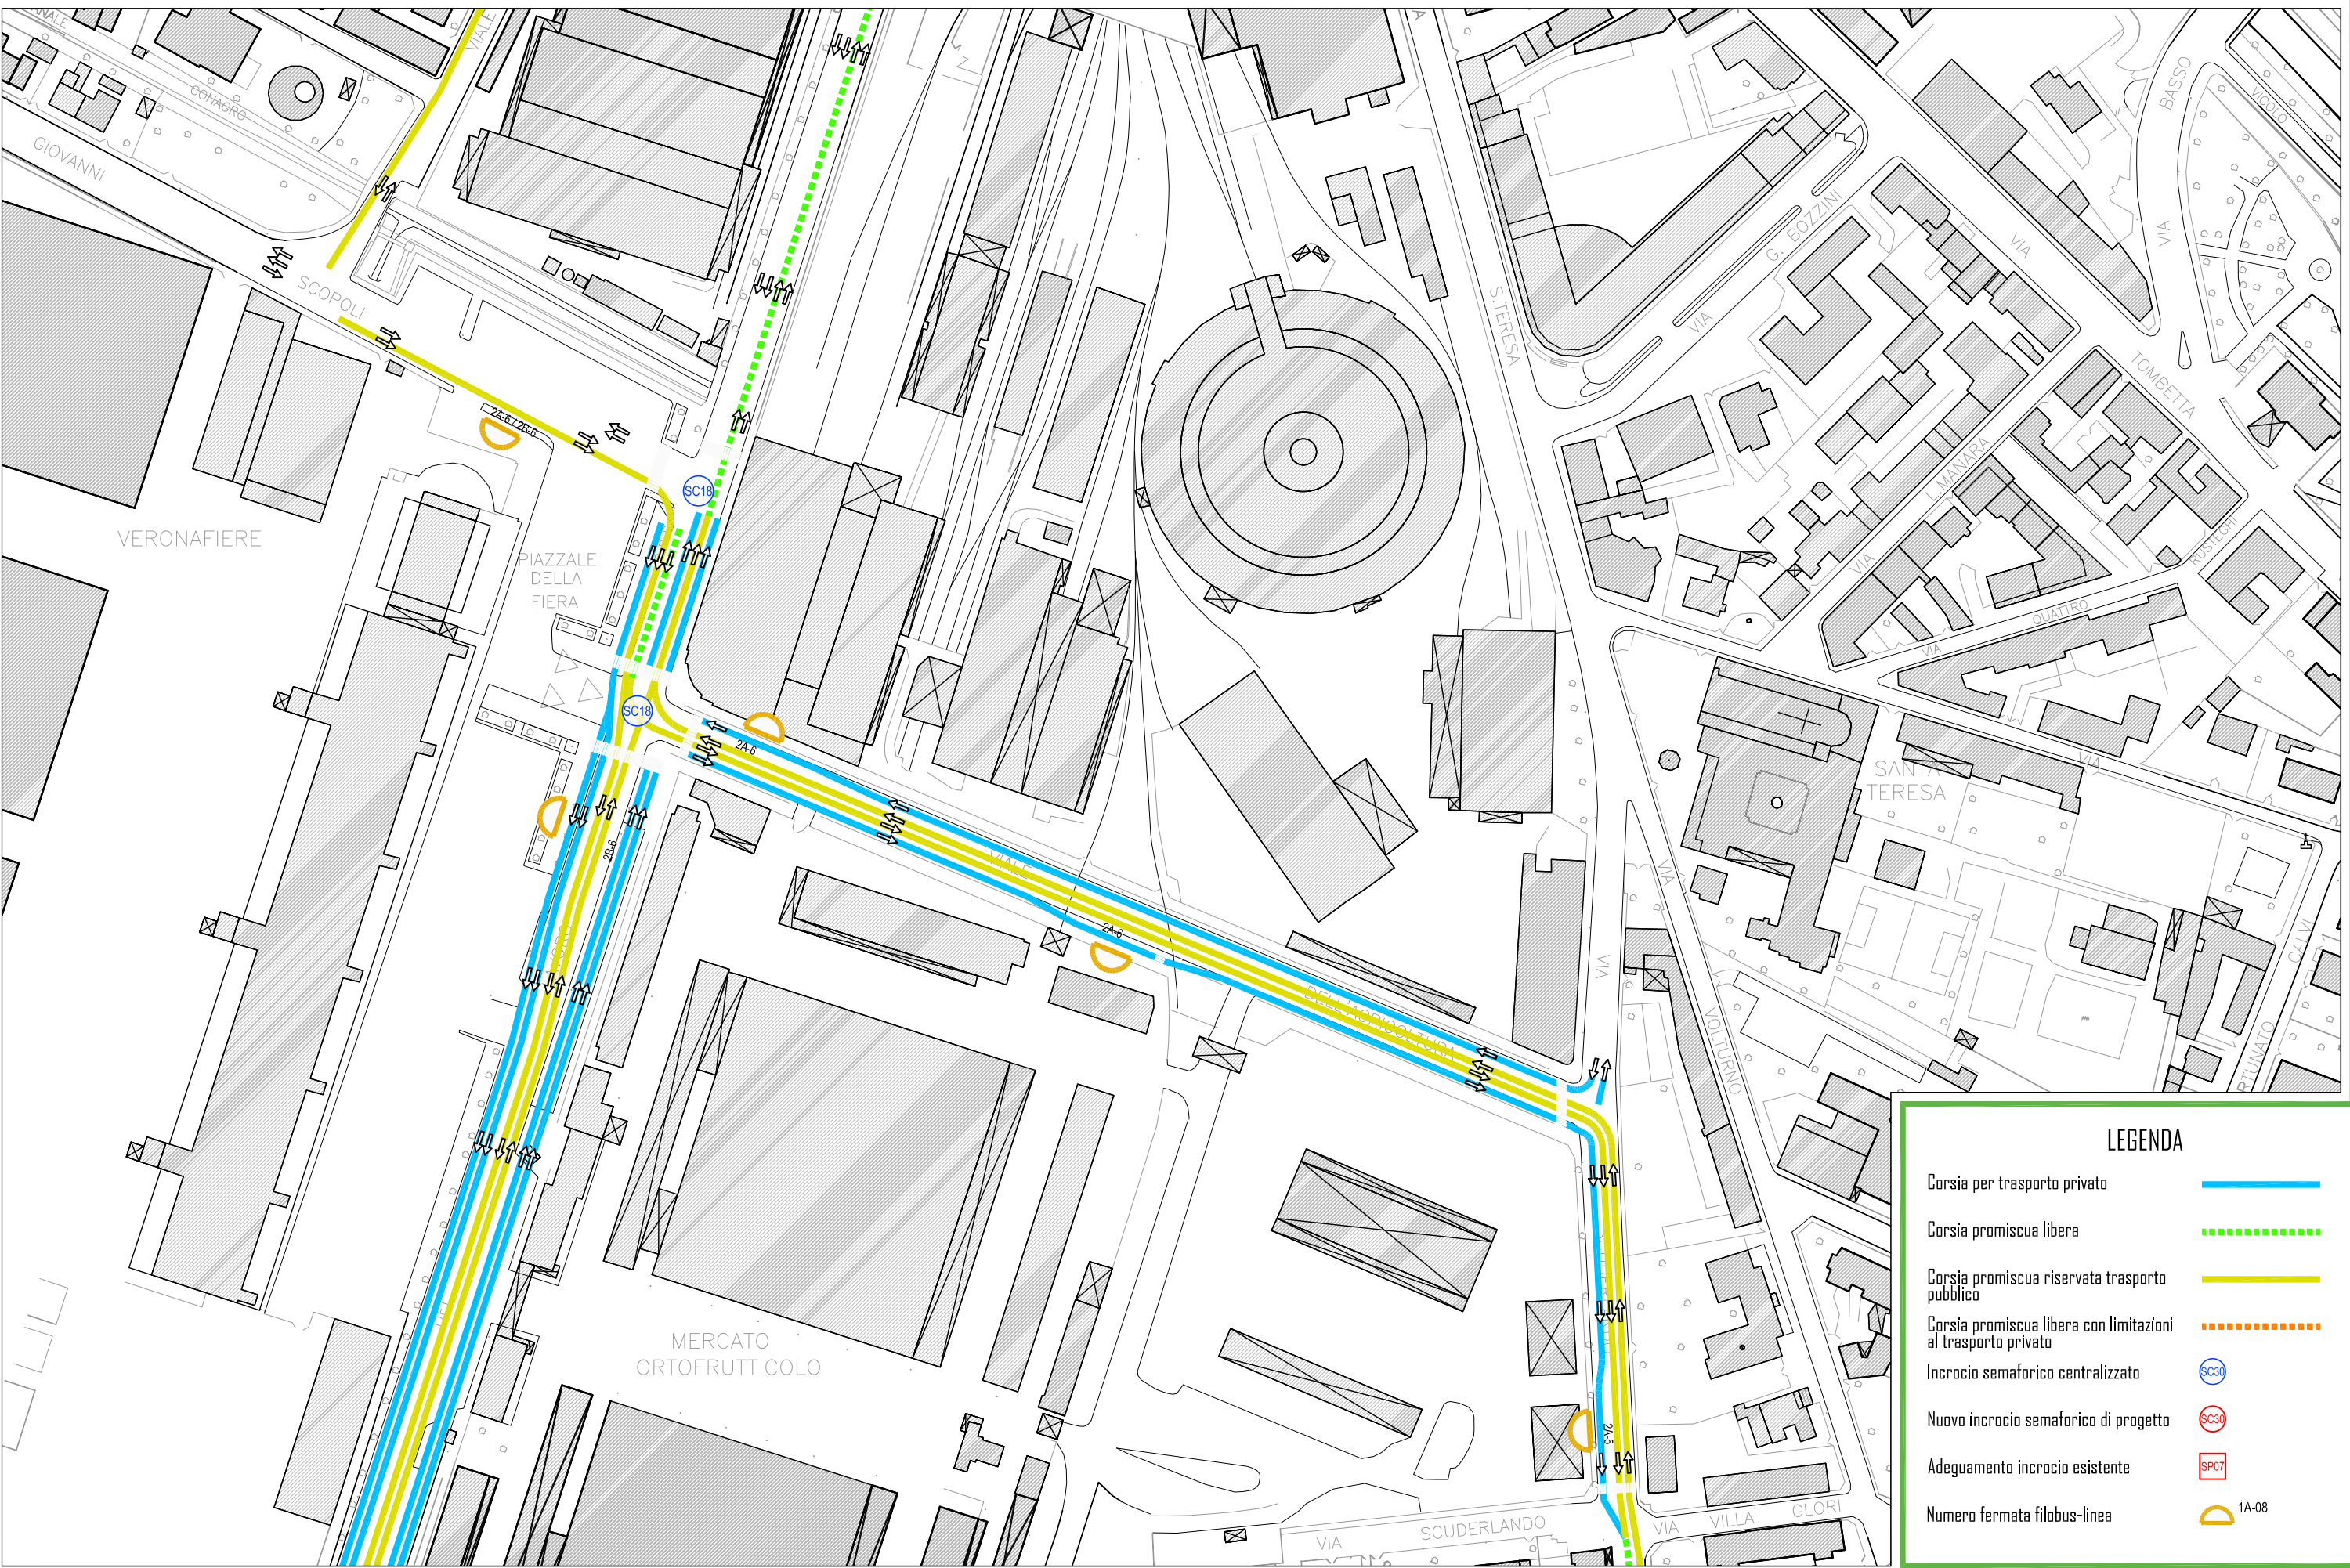

LEGENDA

- Corsia per trasporto privato
- Corsia promiscua libera
- Corsia promiscua riservata trasporto pubblico
- Corsia promiscua libera con limitazioni al trasporto privato
- Incrocio semaforico centralizzato
- Nuovo incrocio semaforico di progetto
- Adeguamento incrocio esistente
- Numero fermata filobus-linea

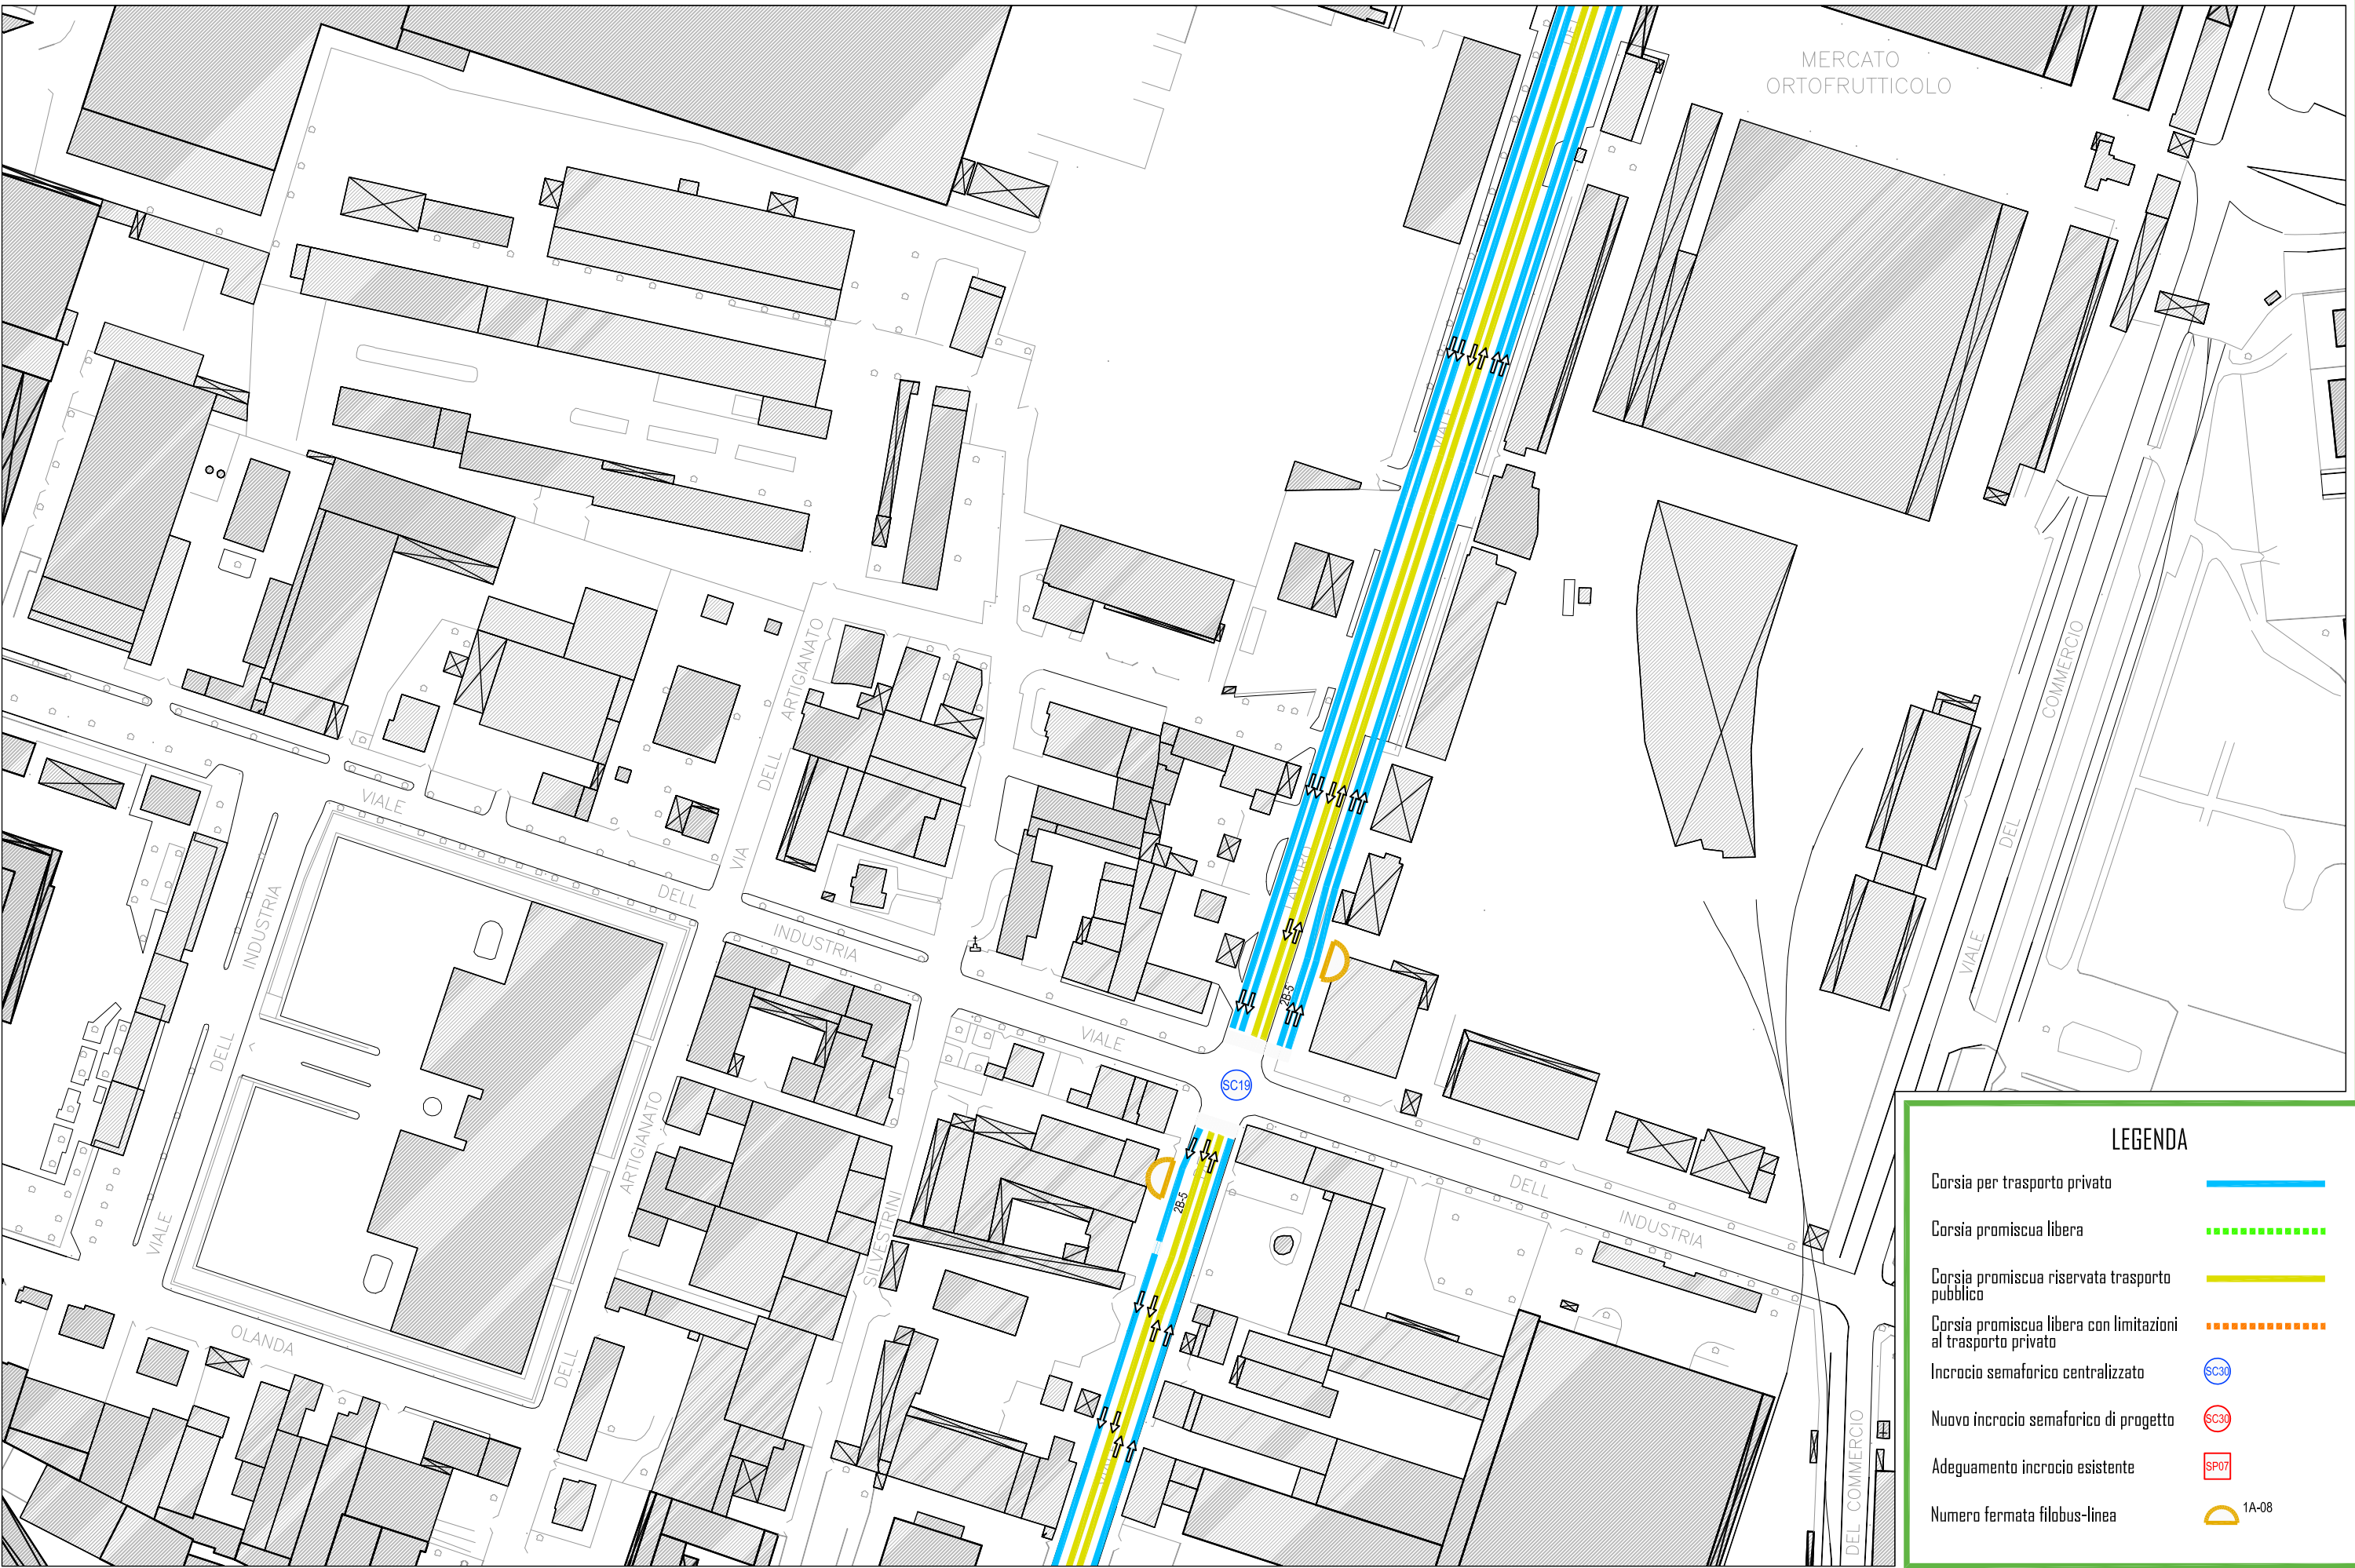

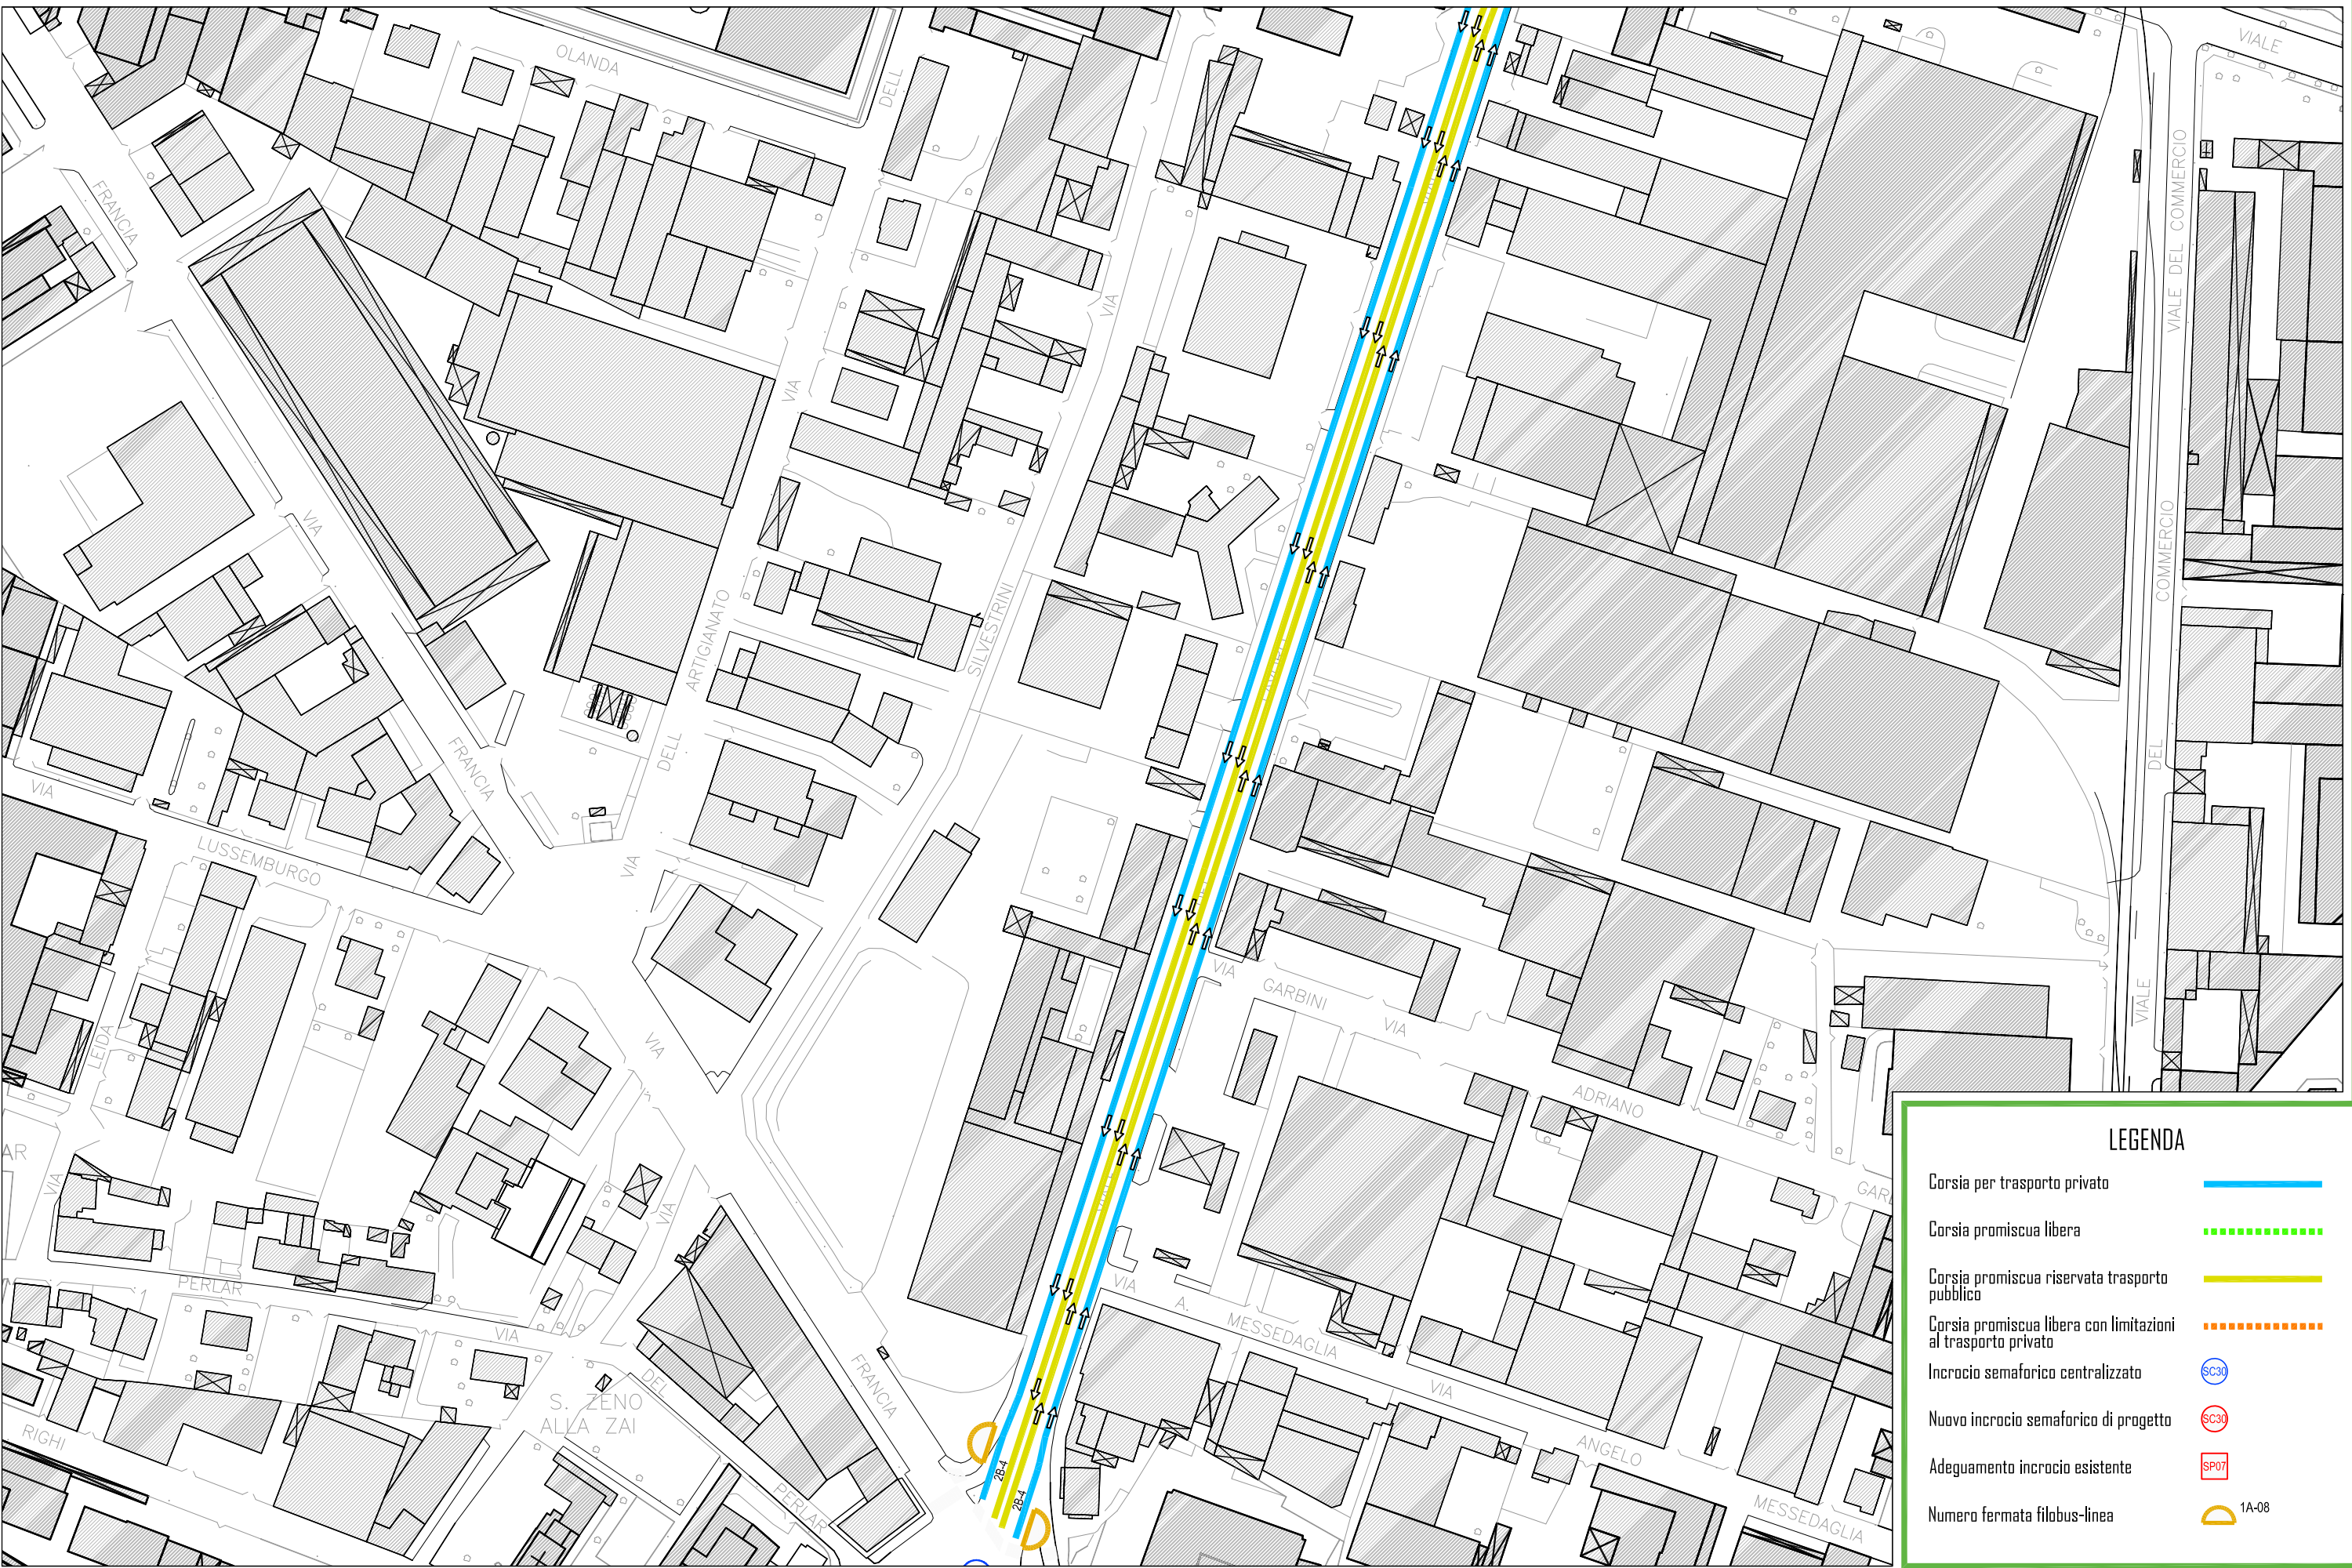











LEGENDA

- Corsia per trasporto privato
- Corsia promiscua libera
- Corsia promiscua riservata trasporto pubblico
- Corsia promiscua libera con limitazioni al trasporto privato
- Incrocio semaforico centralizzato
- Nuovo incrocio semaforico di progetto
- Adeguamento incrocio esistente
- Numero fermata filobus-linea

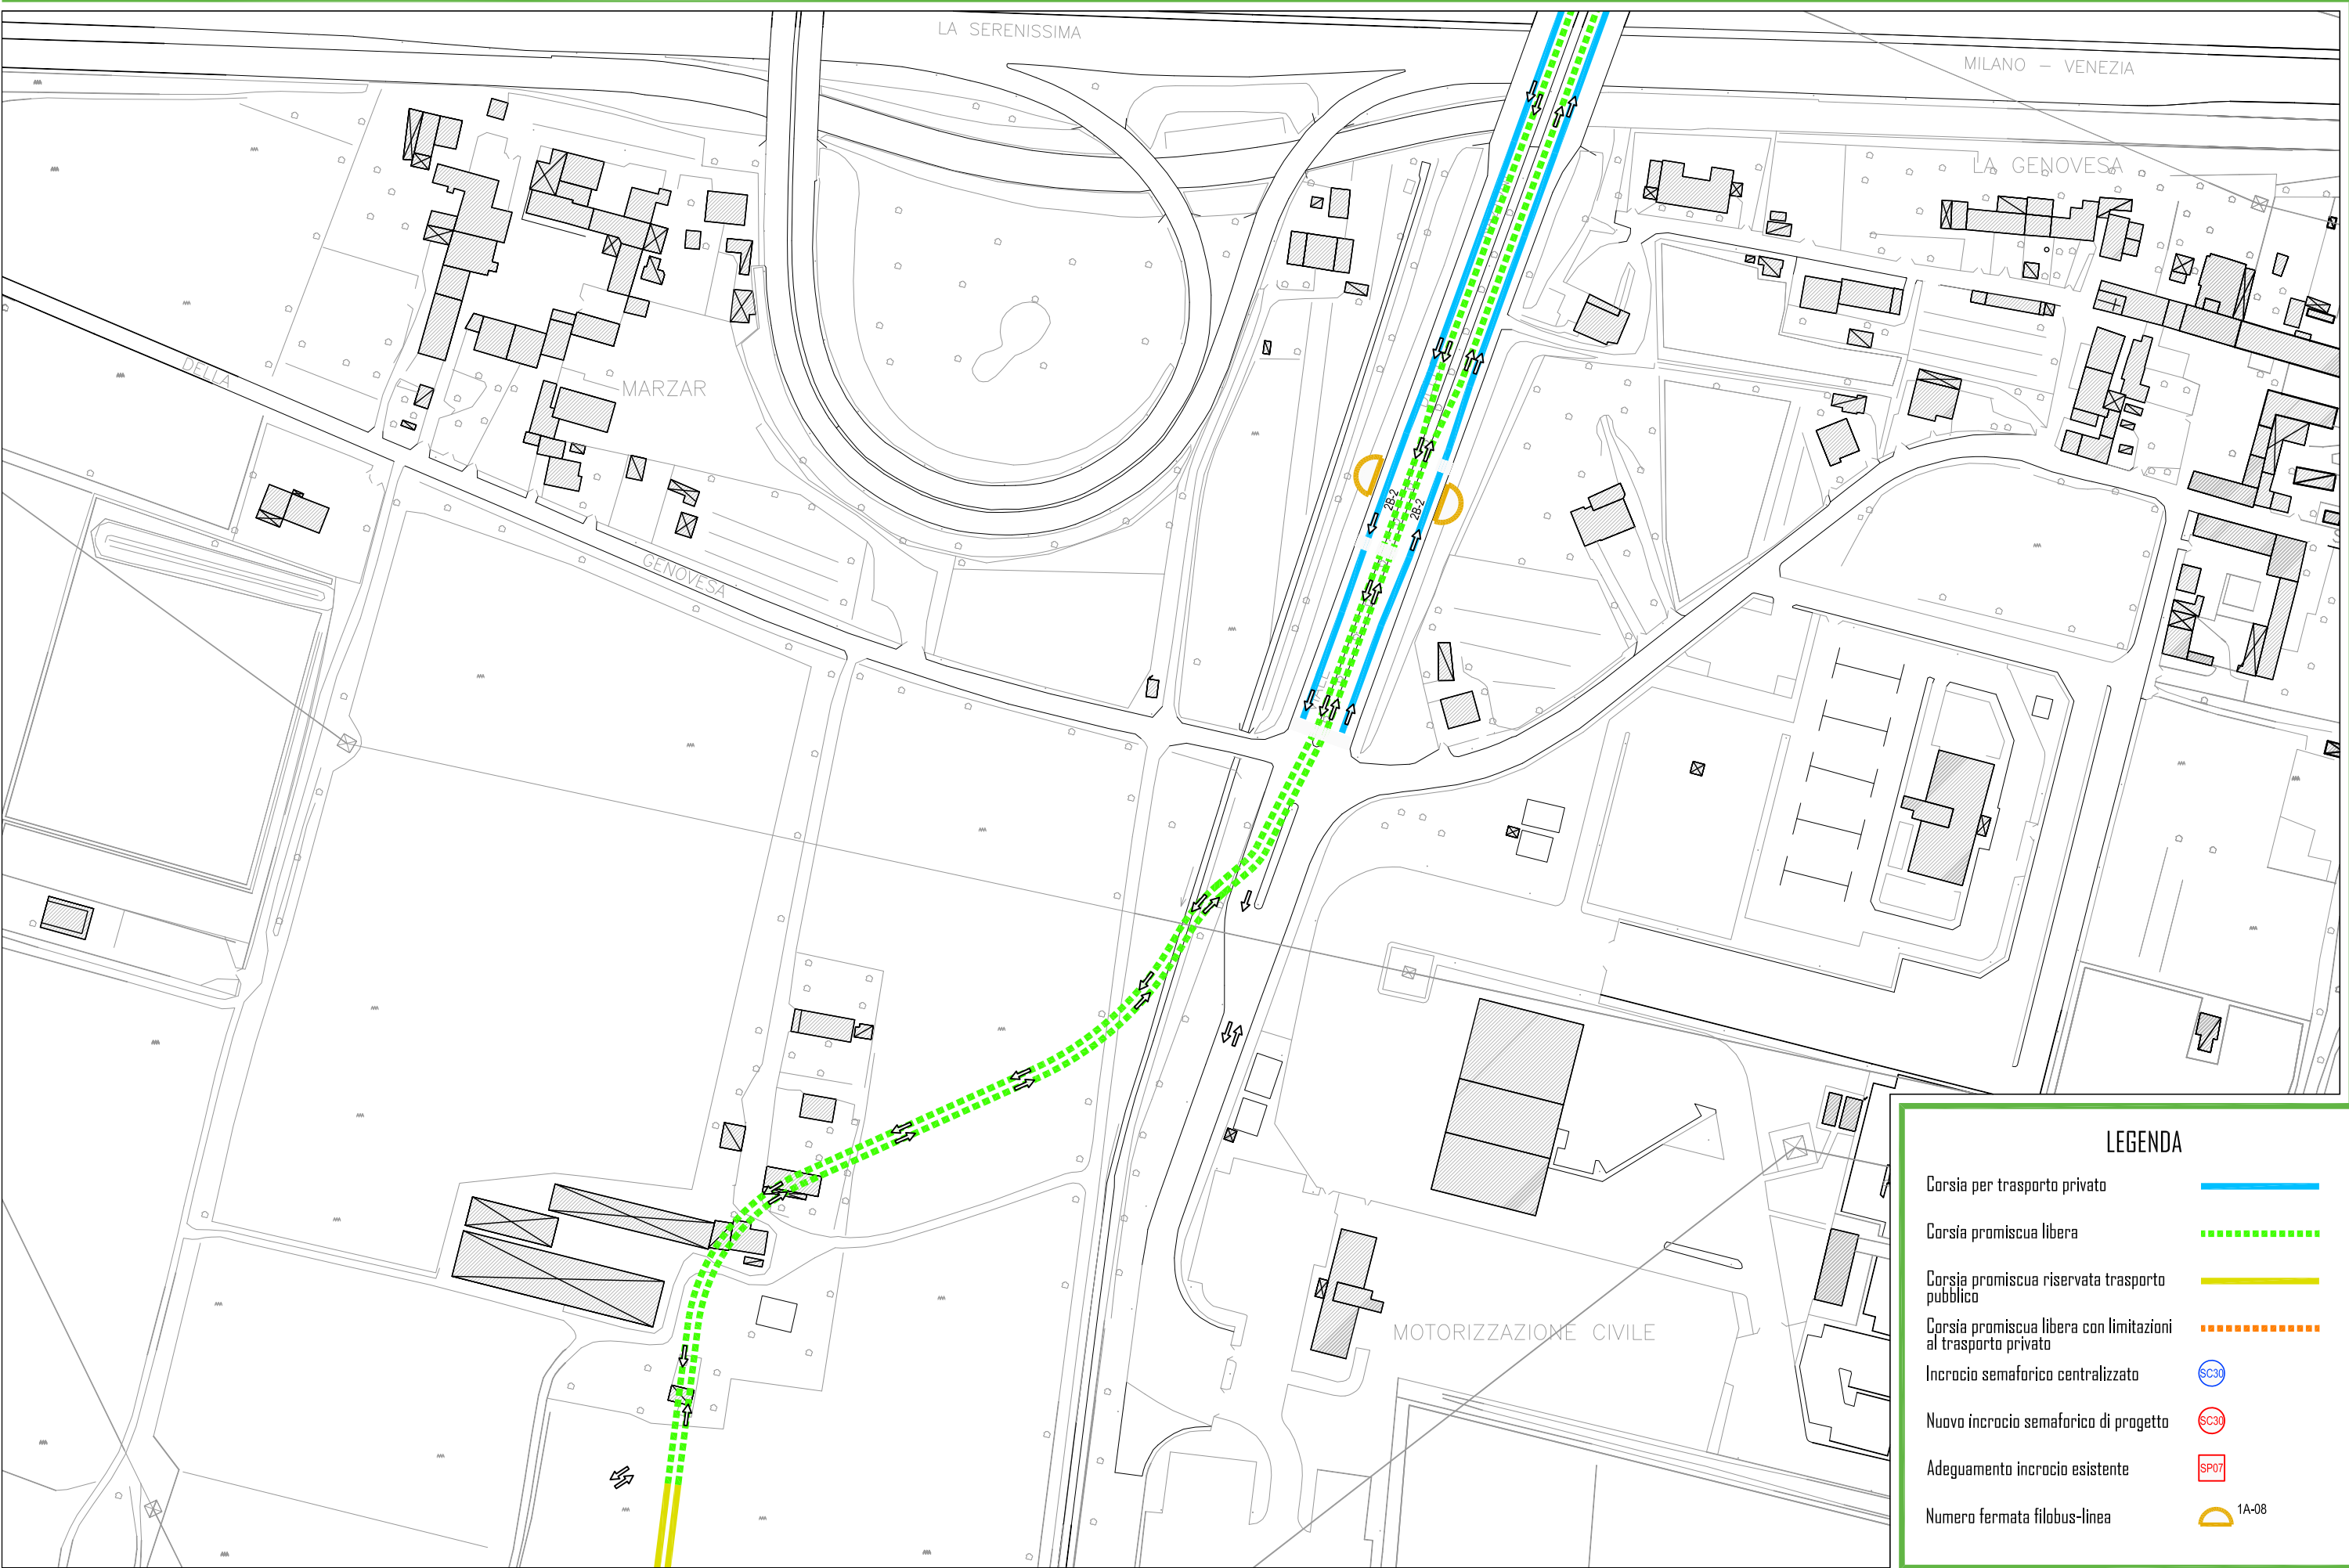


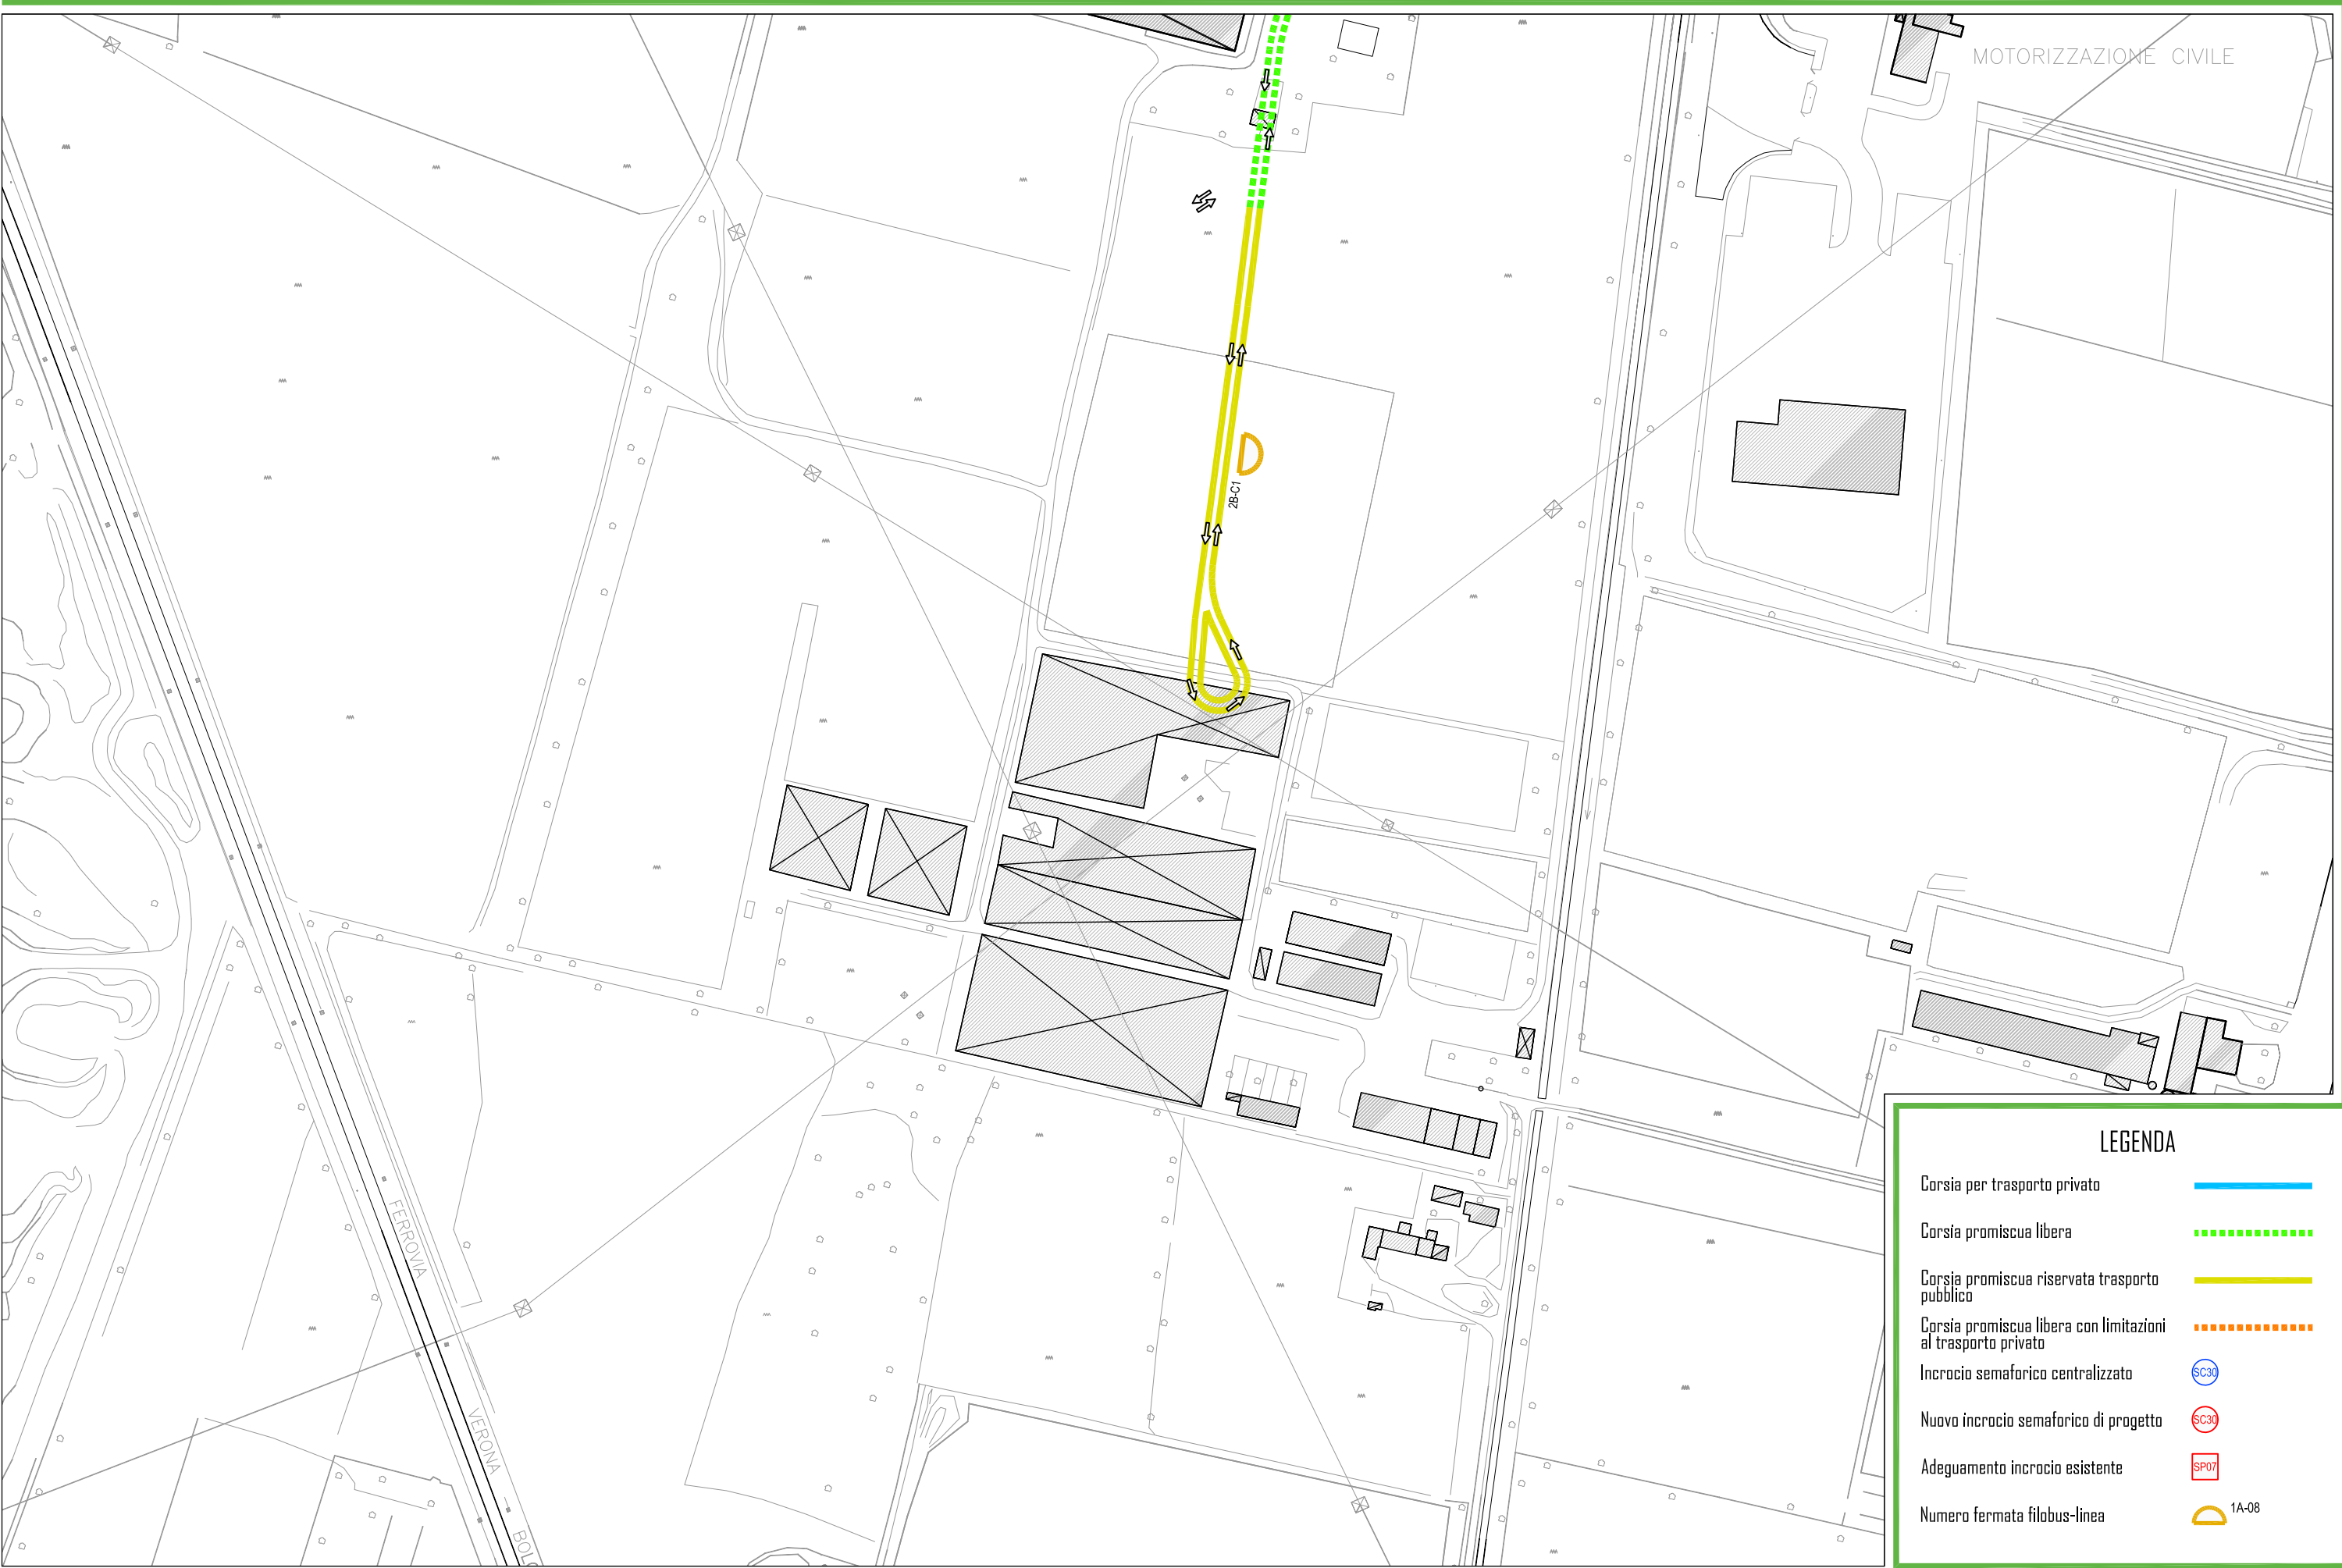


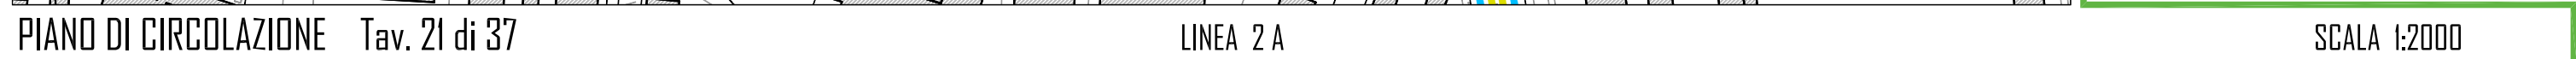


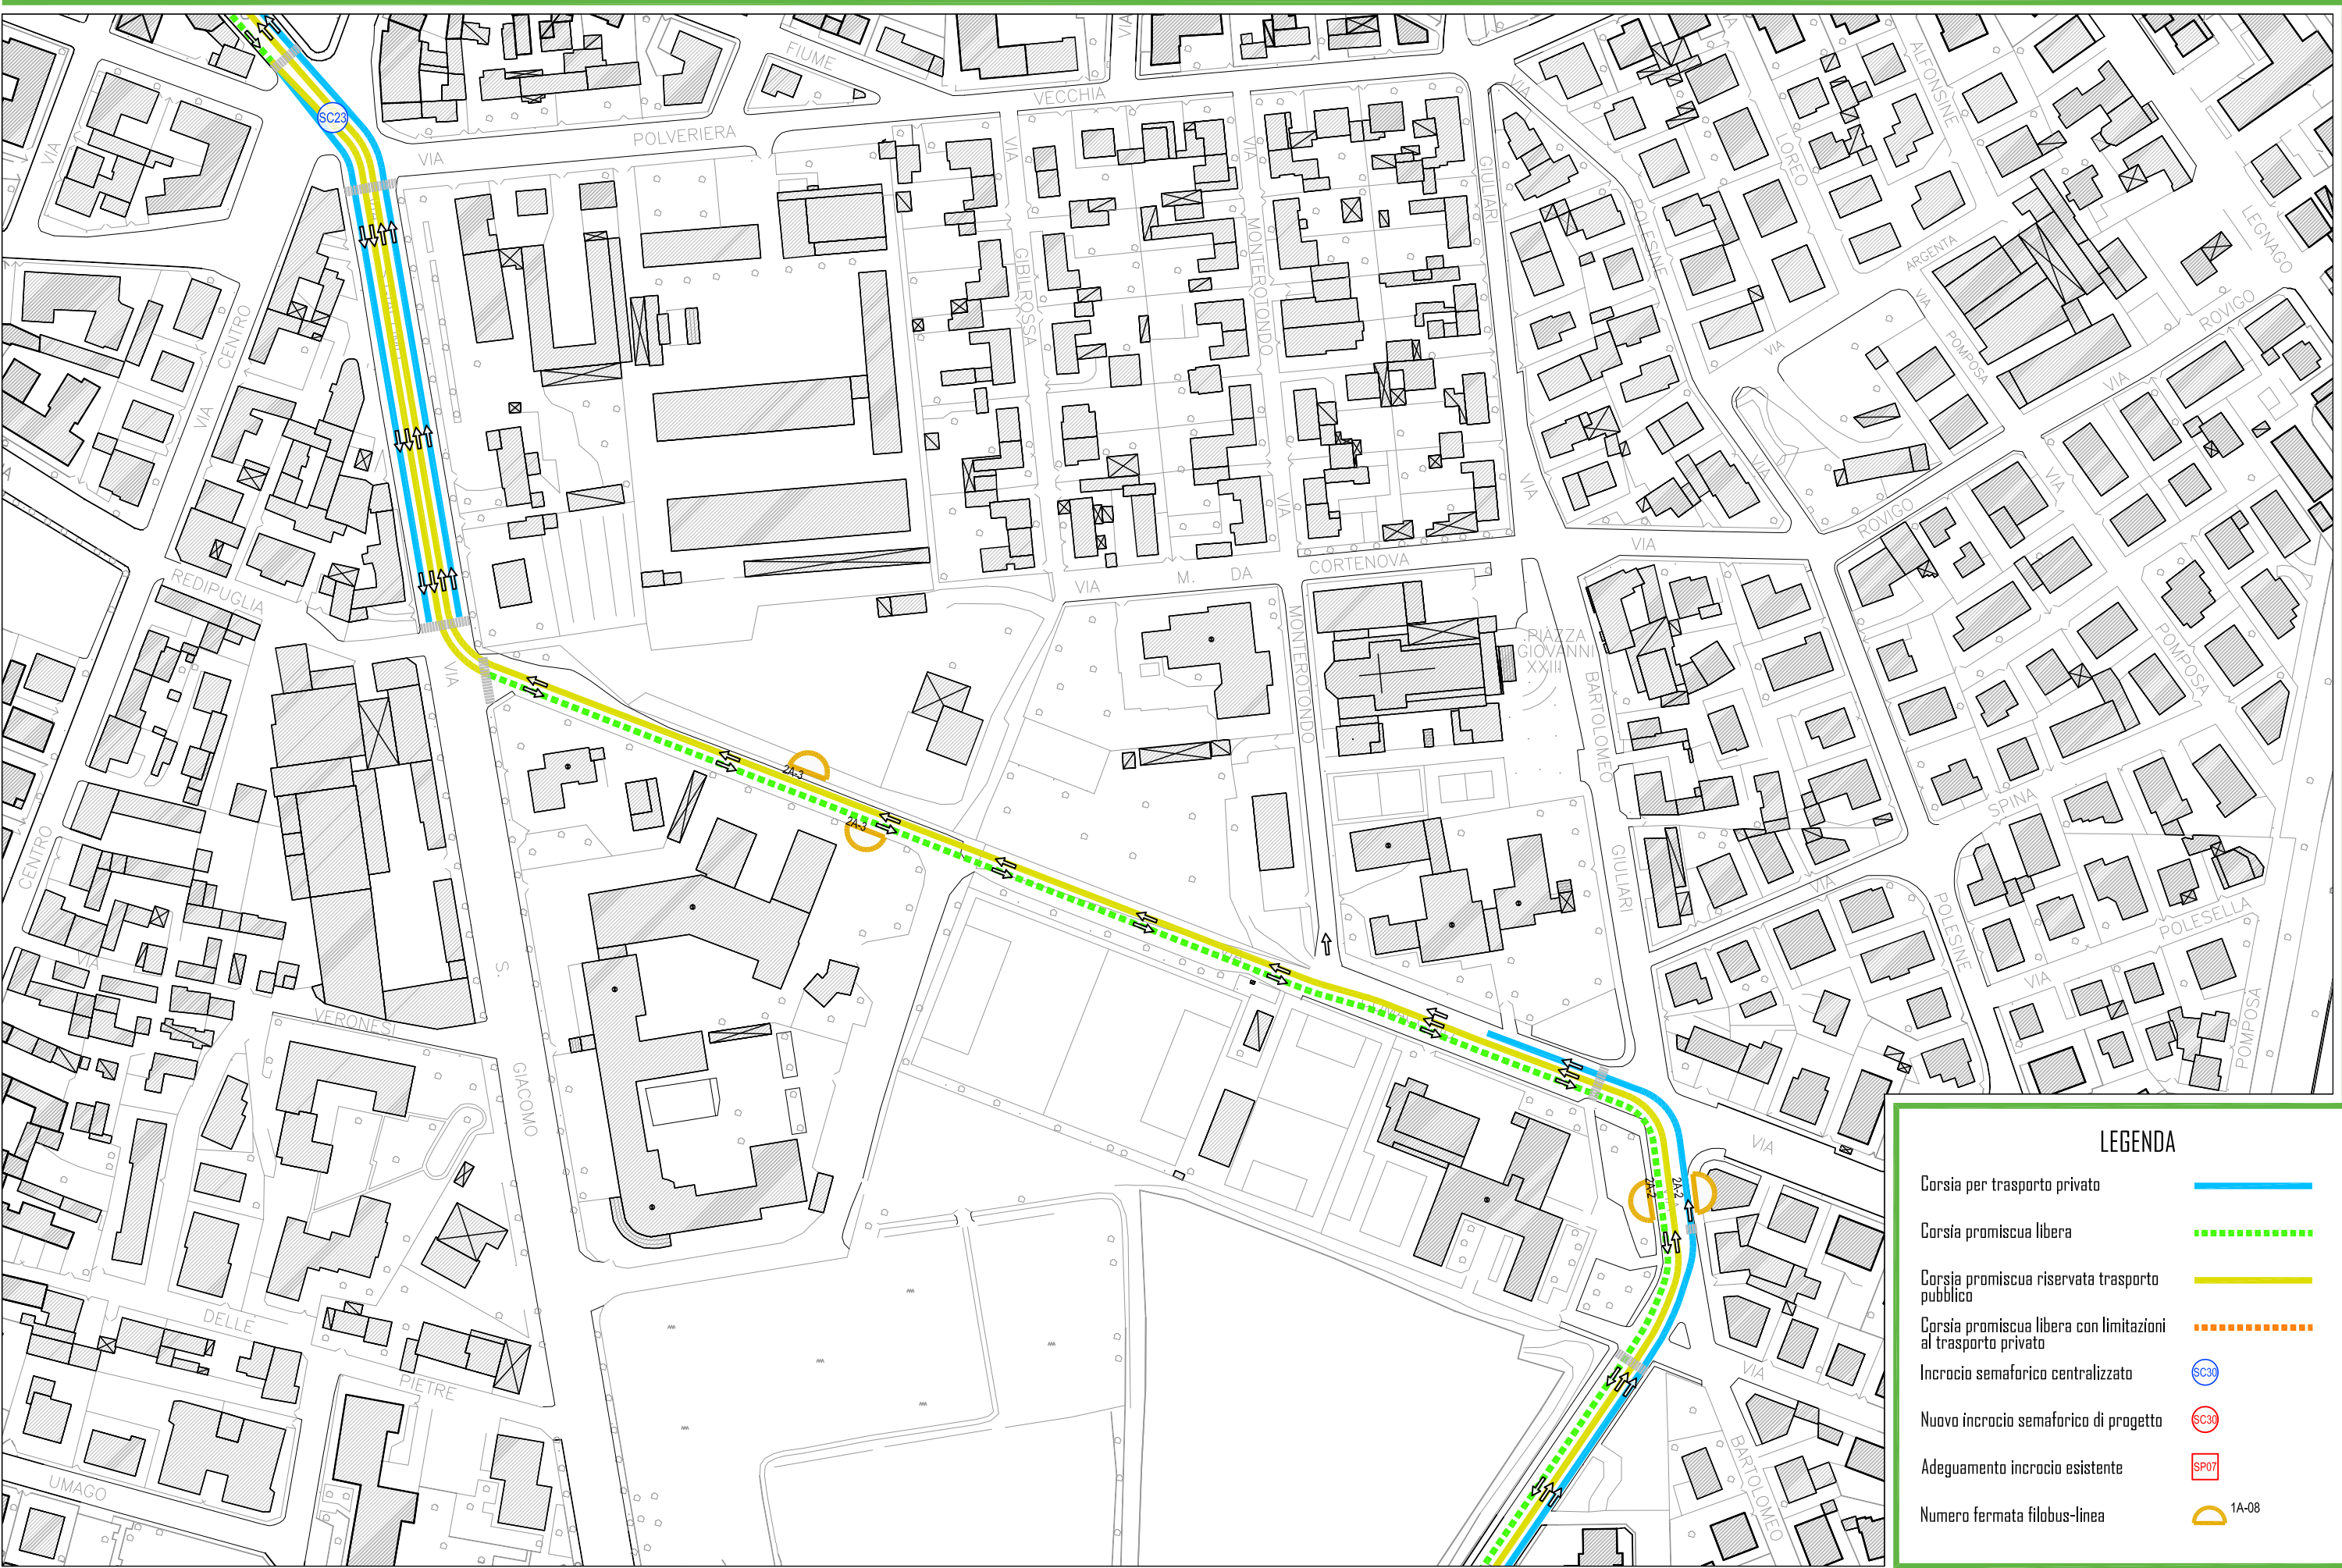



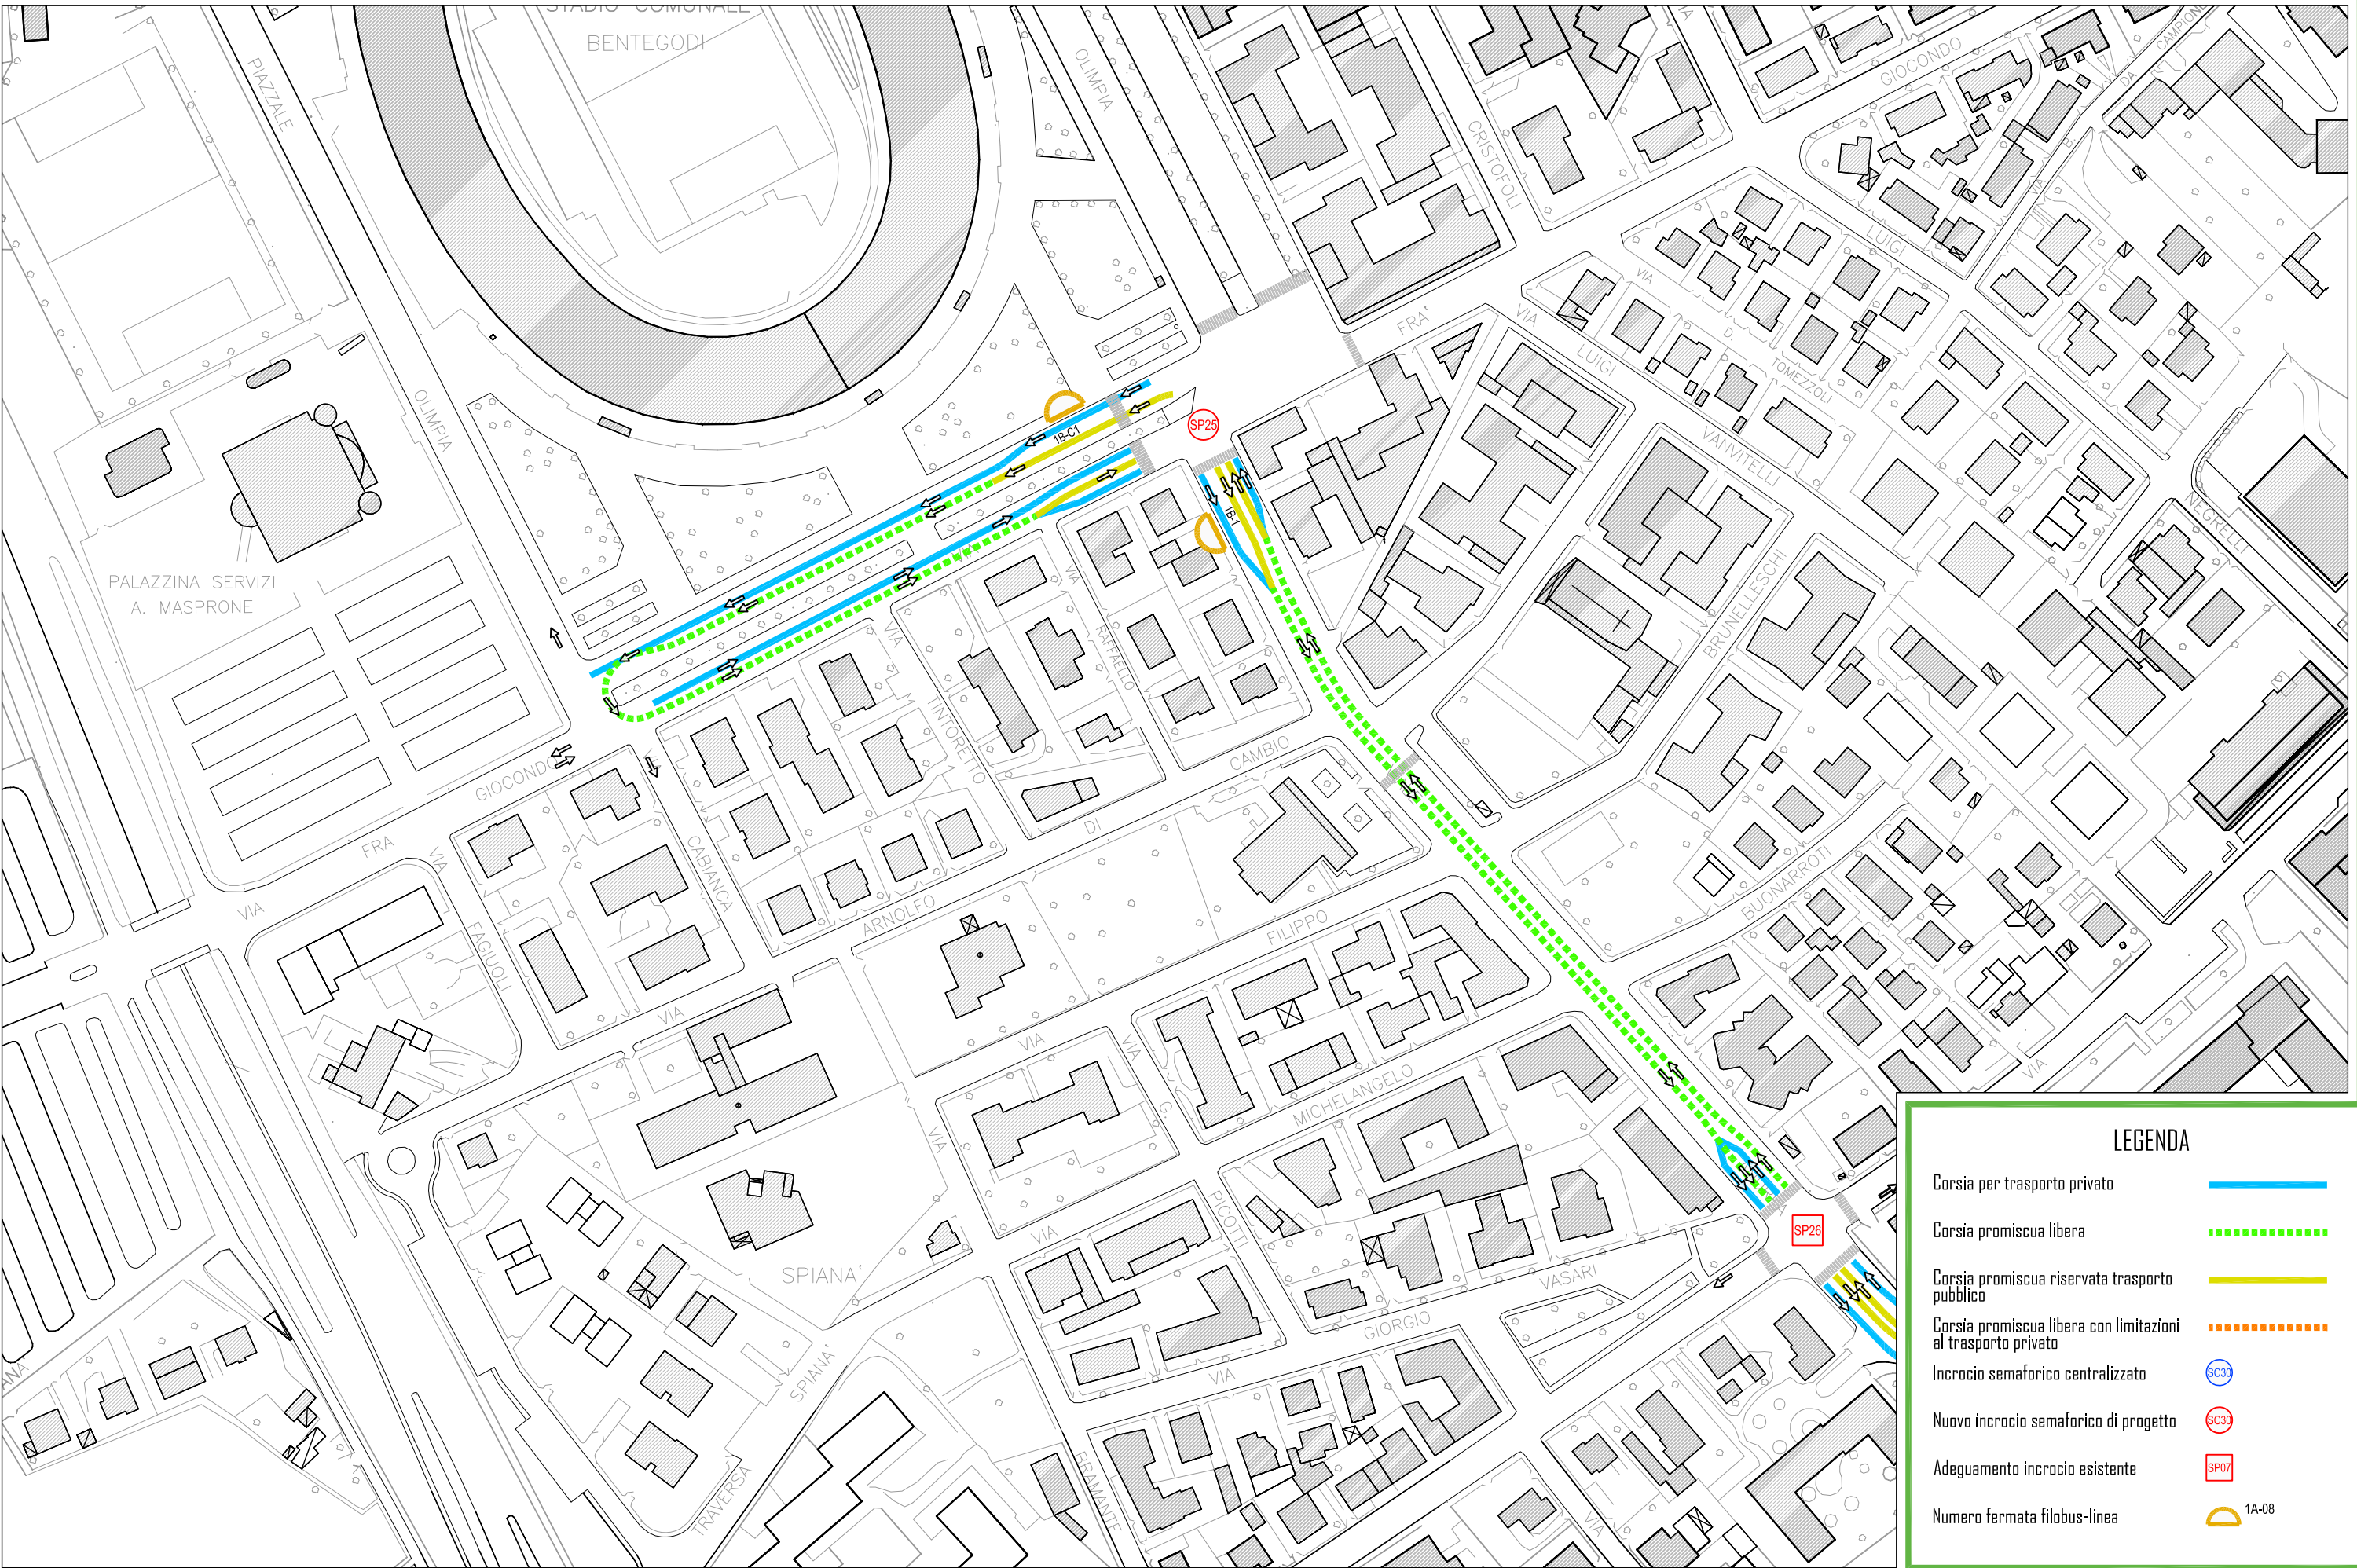


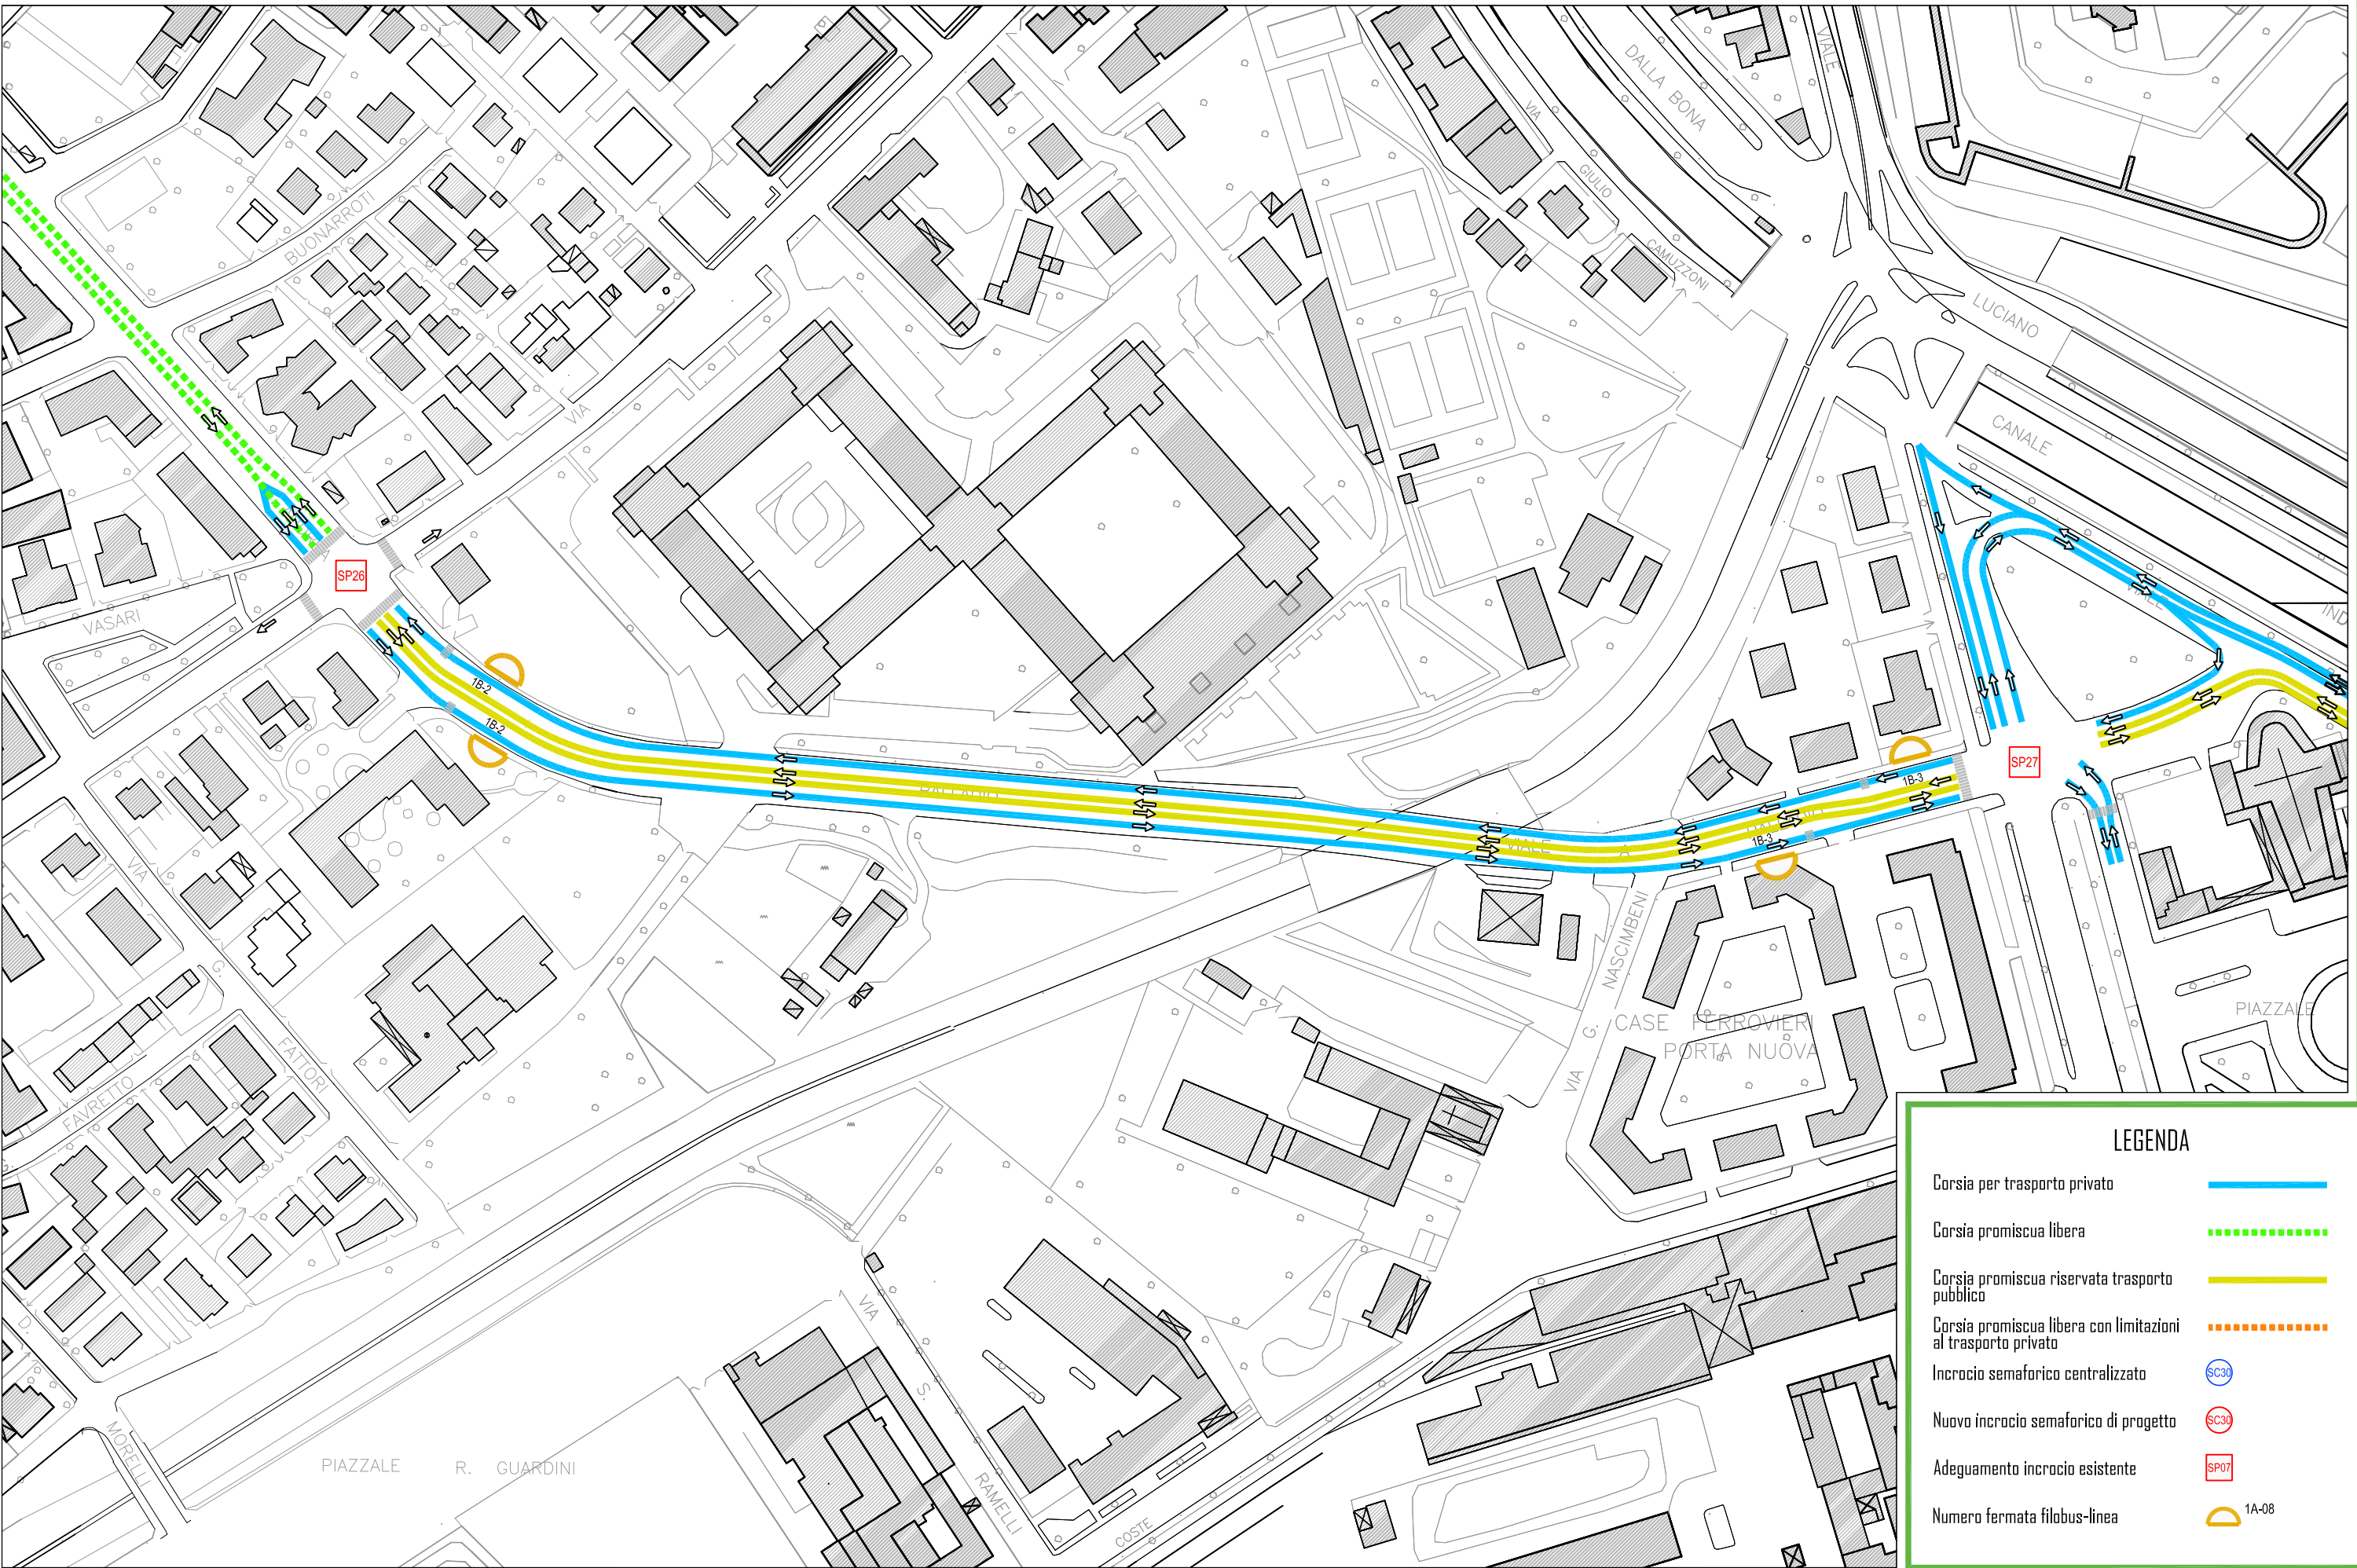

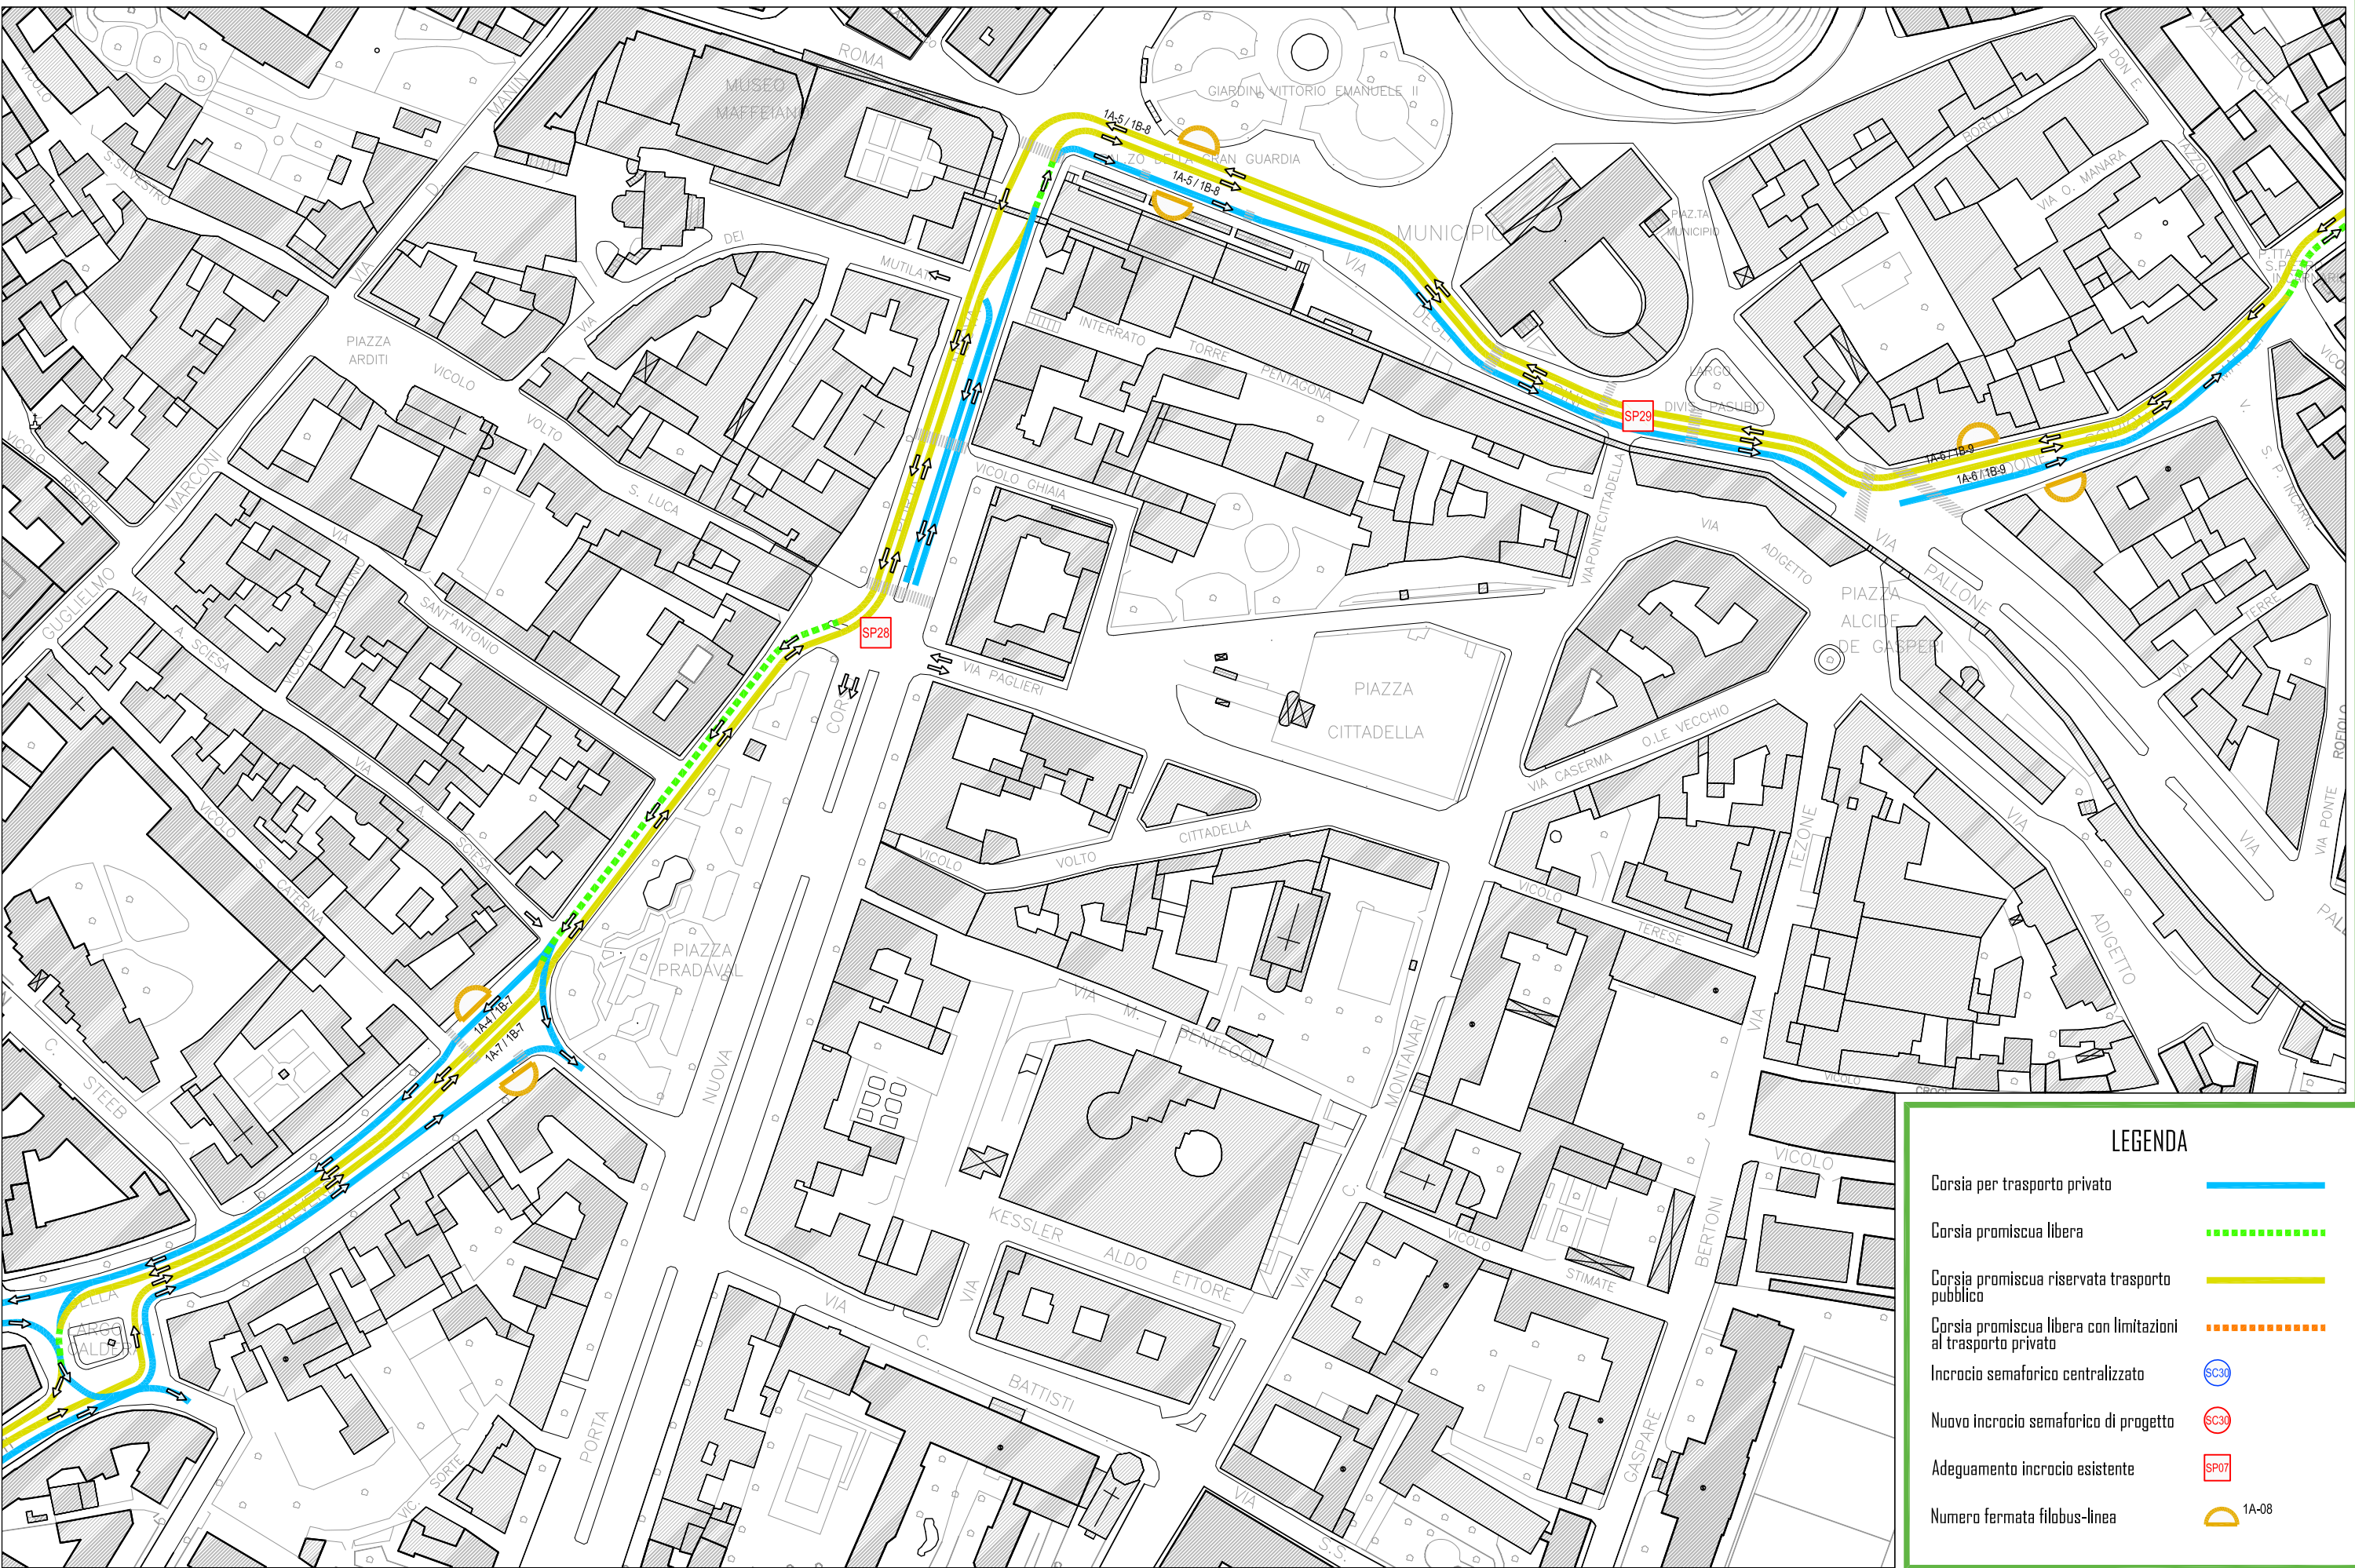



LEGENDA


- Corsia per trasporto privato
- Corsia promiscua libera
- Corsia promiscua riservata trasporto pubblico
- Corsia promiscua libera con limitazioni al trasporto privato
- Incrocio semaforico centralizzato
- Nuovo incrocio semaforico di progetto
- Adeguamento incrocio esistente
- Numero fermata filobus-linea

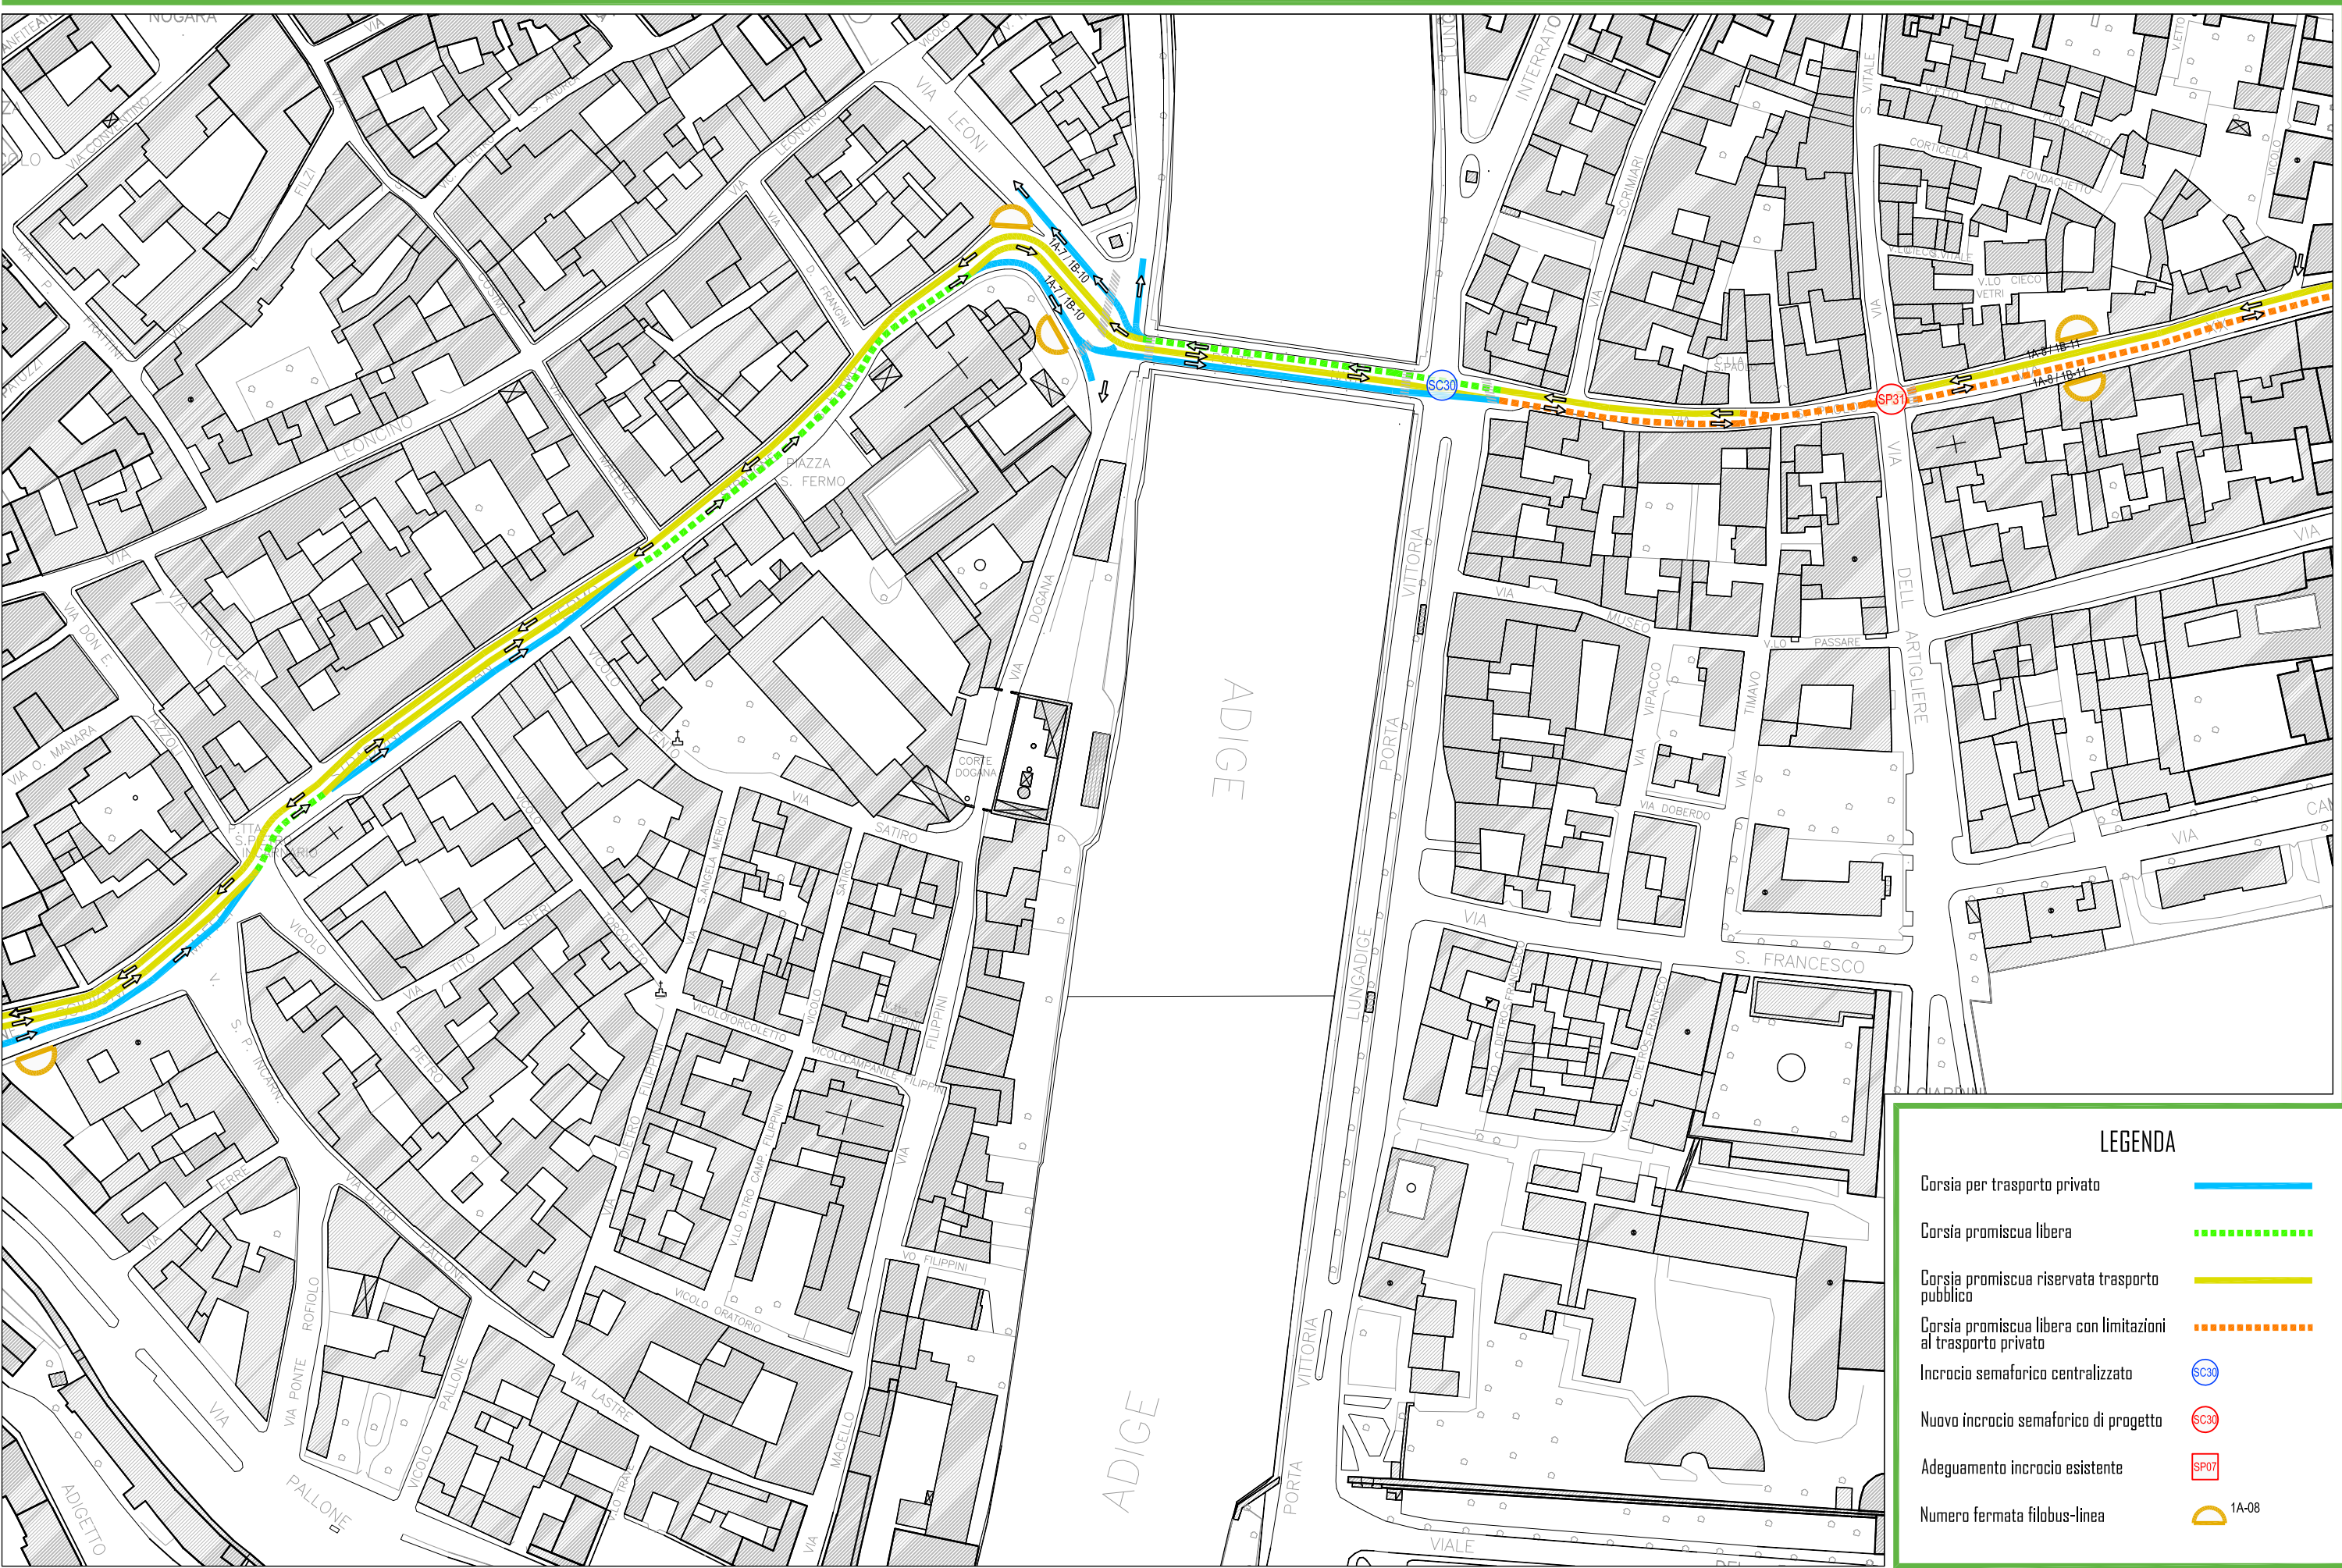



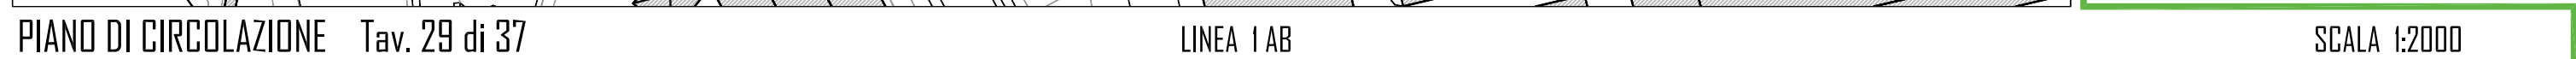

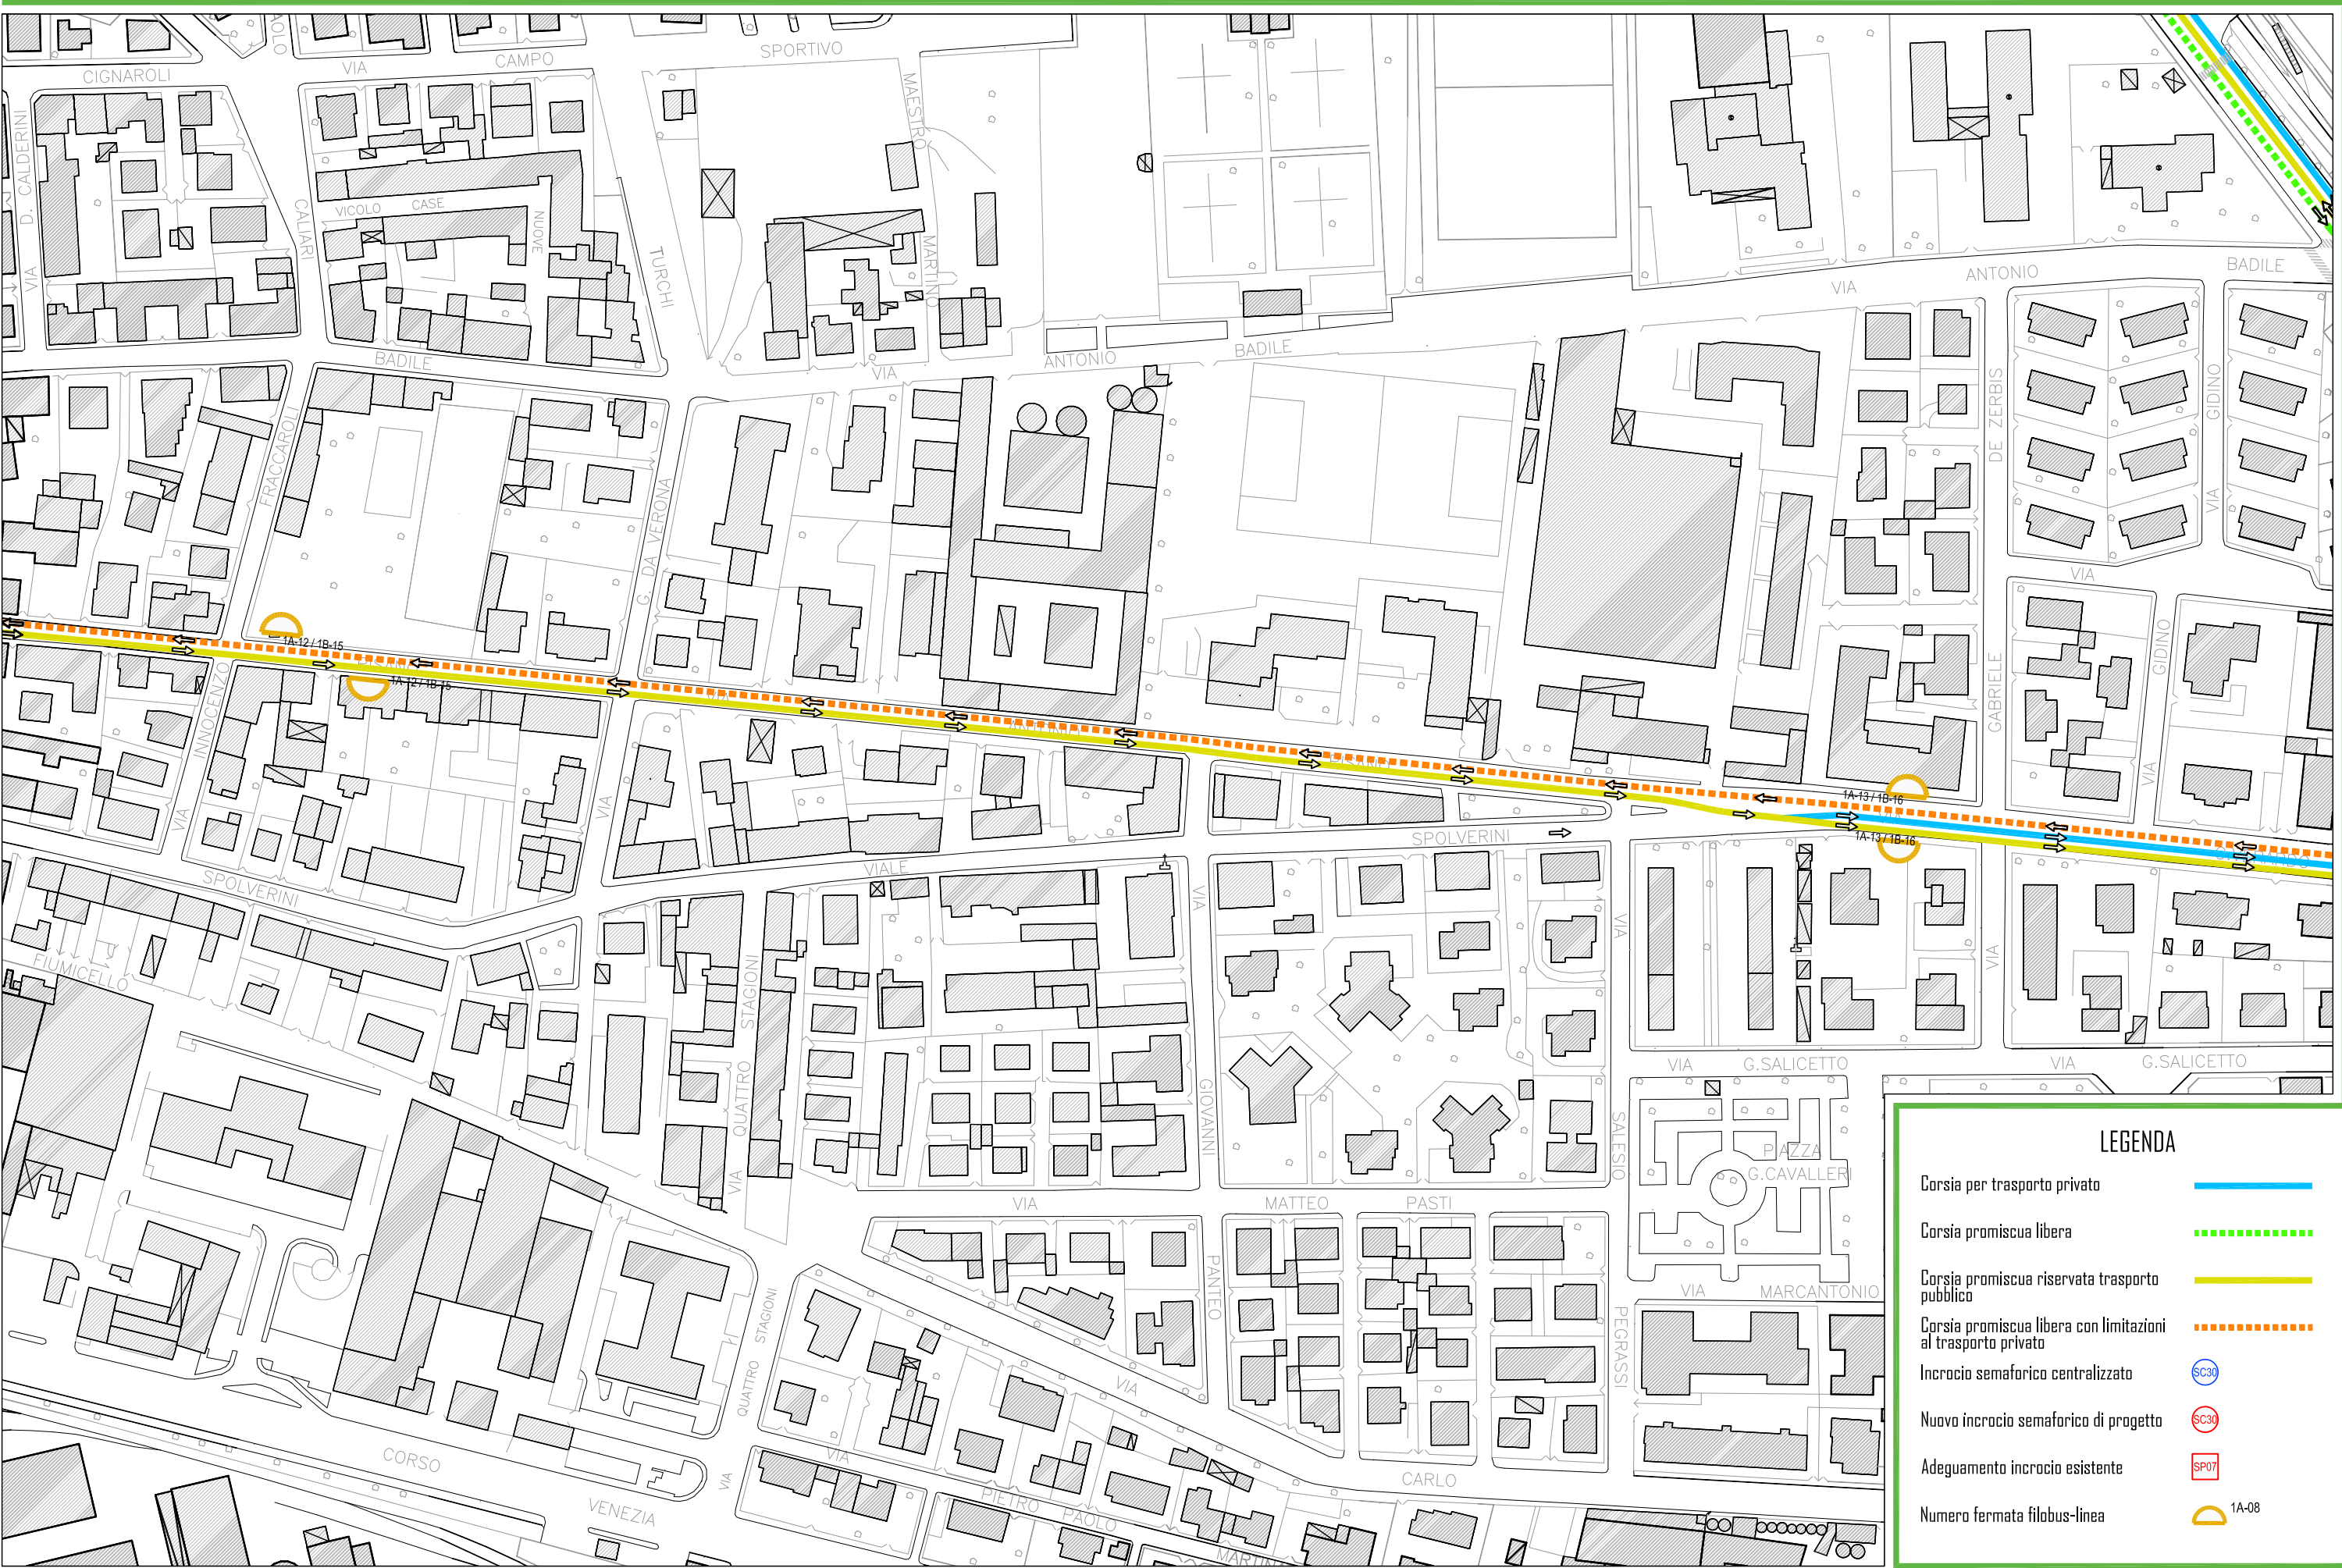

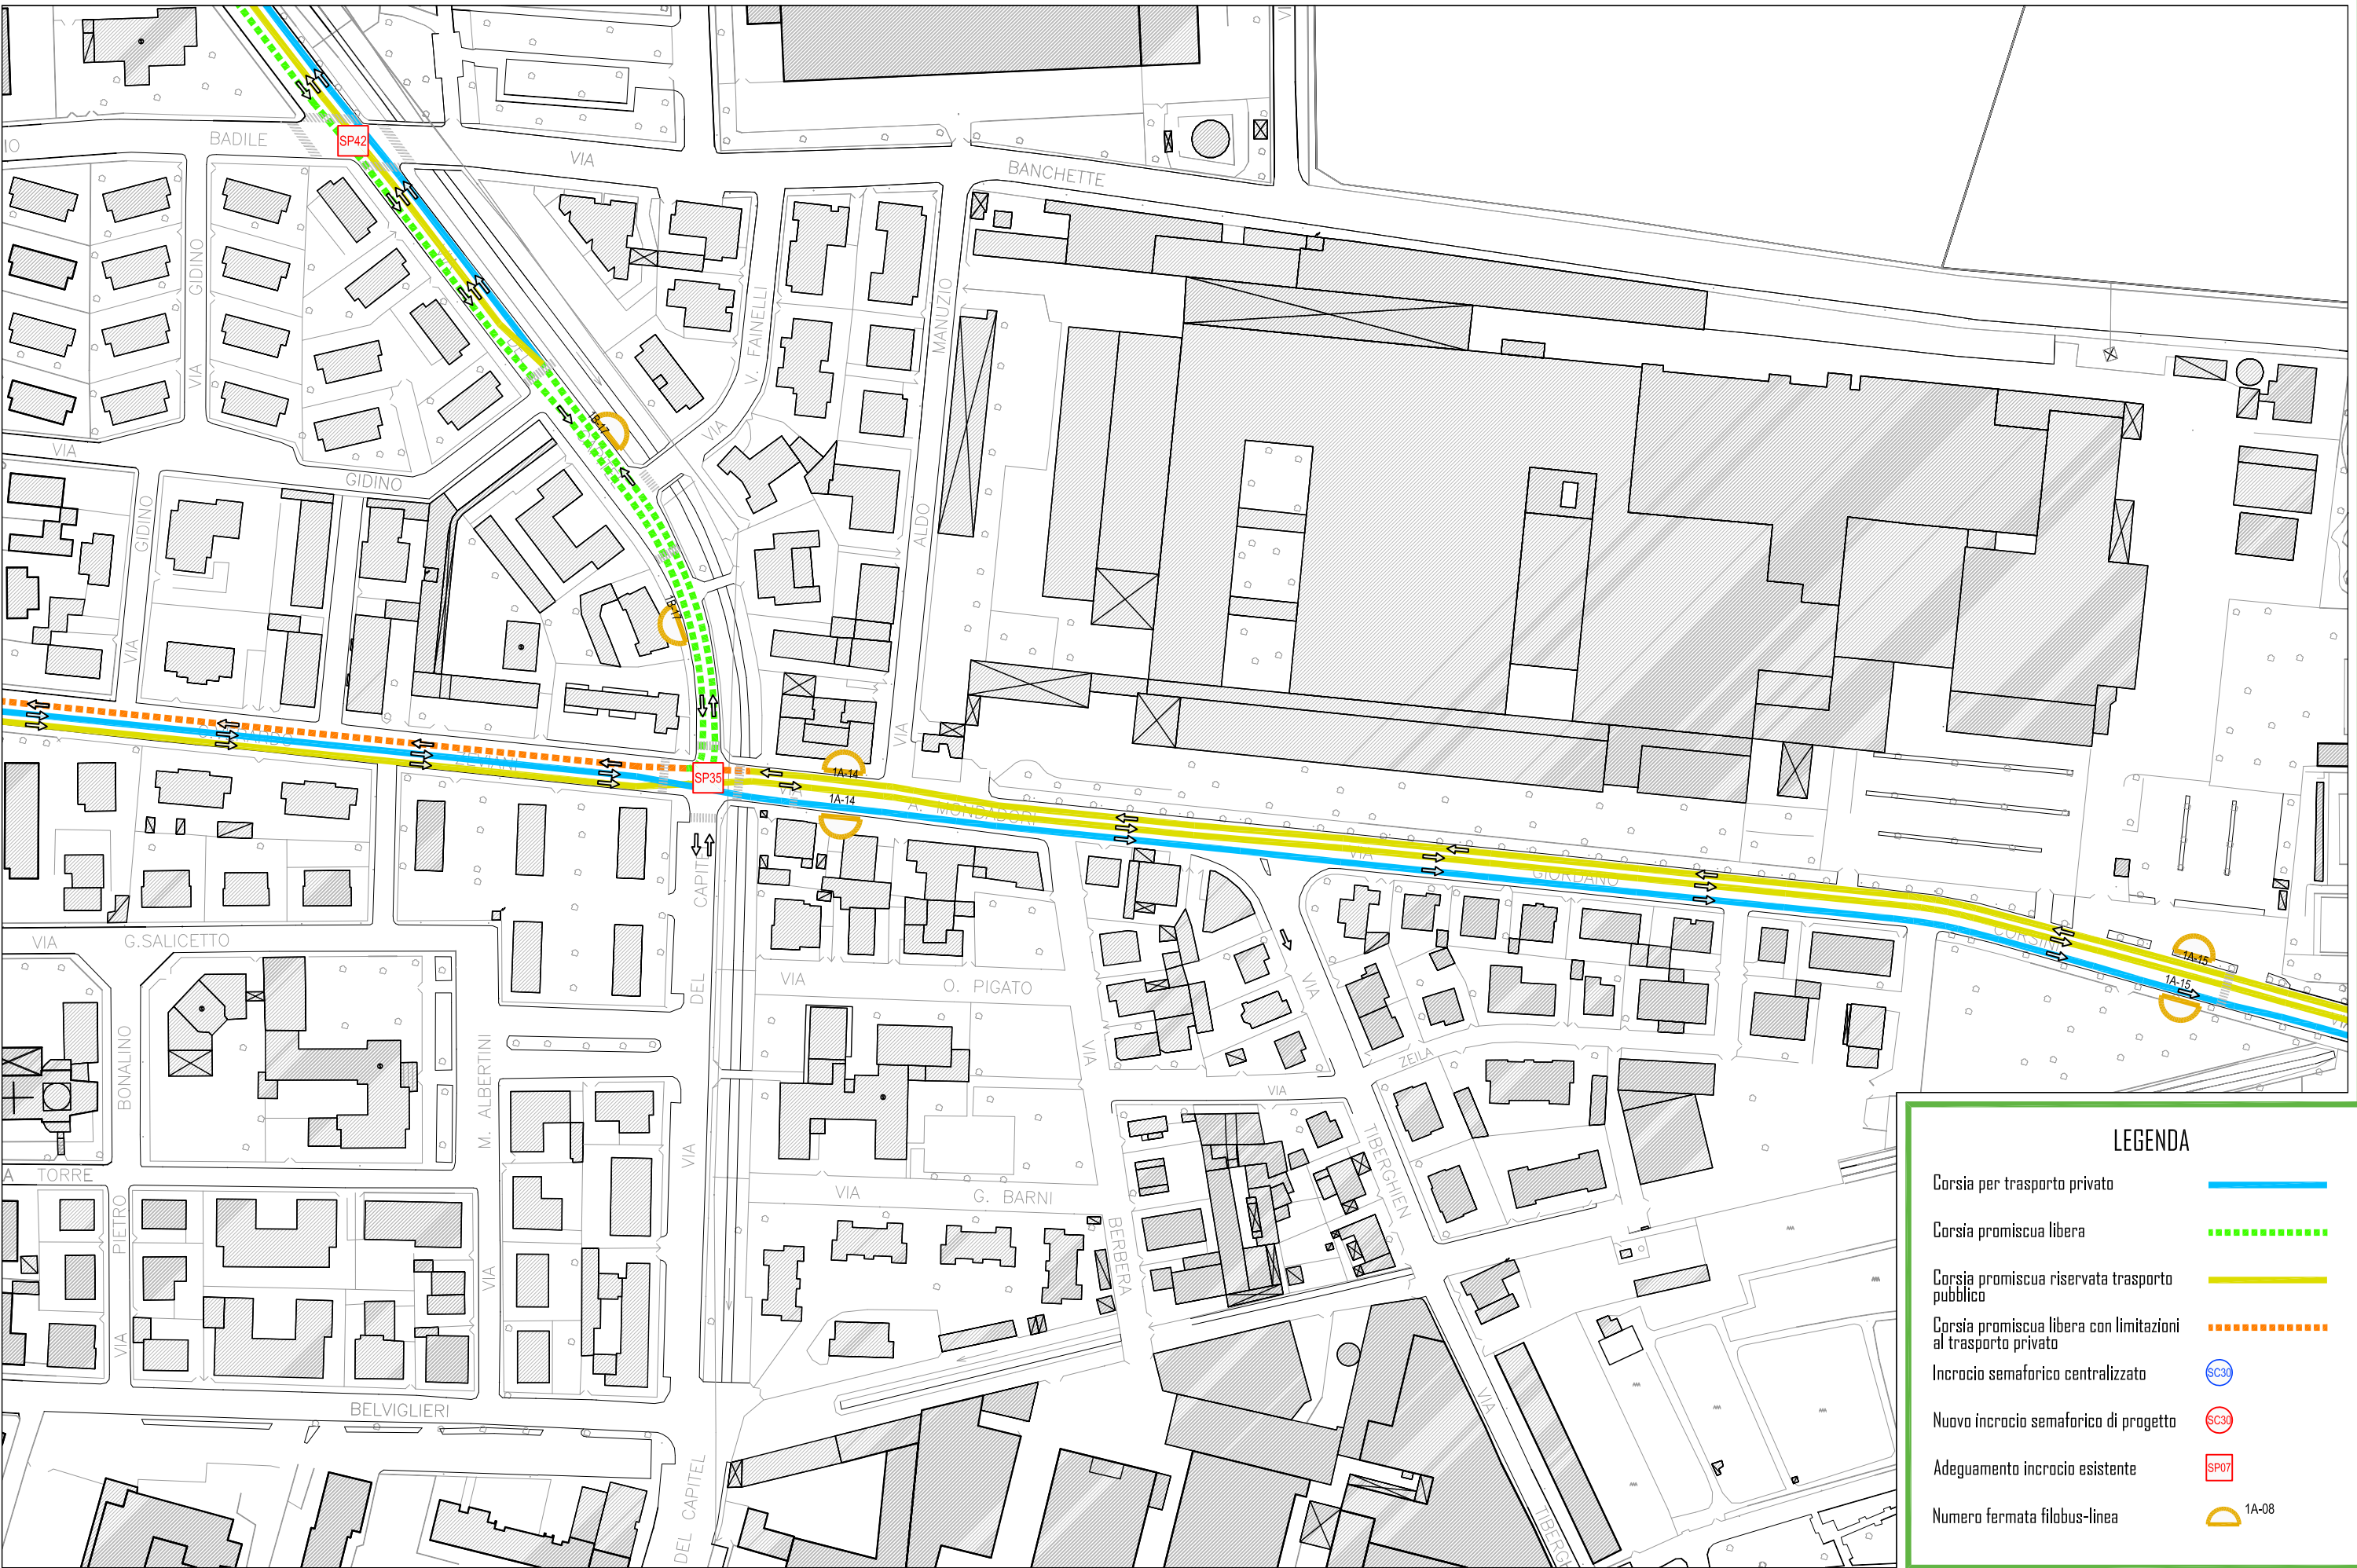







LEGENDA

- Corsia per trasporto privato
- Corsia promiscua libera
- Corsia promiscua riservata trasporto pubblico
- Corsia promiscua libera con limitazioni al trasporto privato
- Incrocio semaforico centralizzato
- Nuovo incrocio semaforico di progetto
- Adeguamento incrocio esistente
- Numero fermata filobus-linea

