
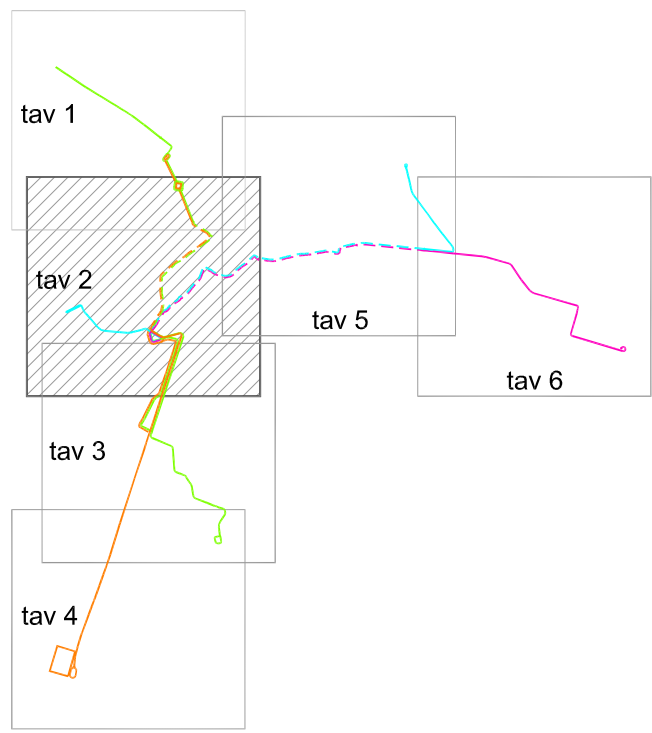


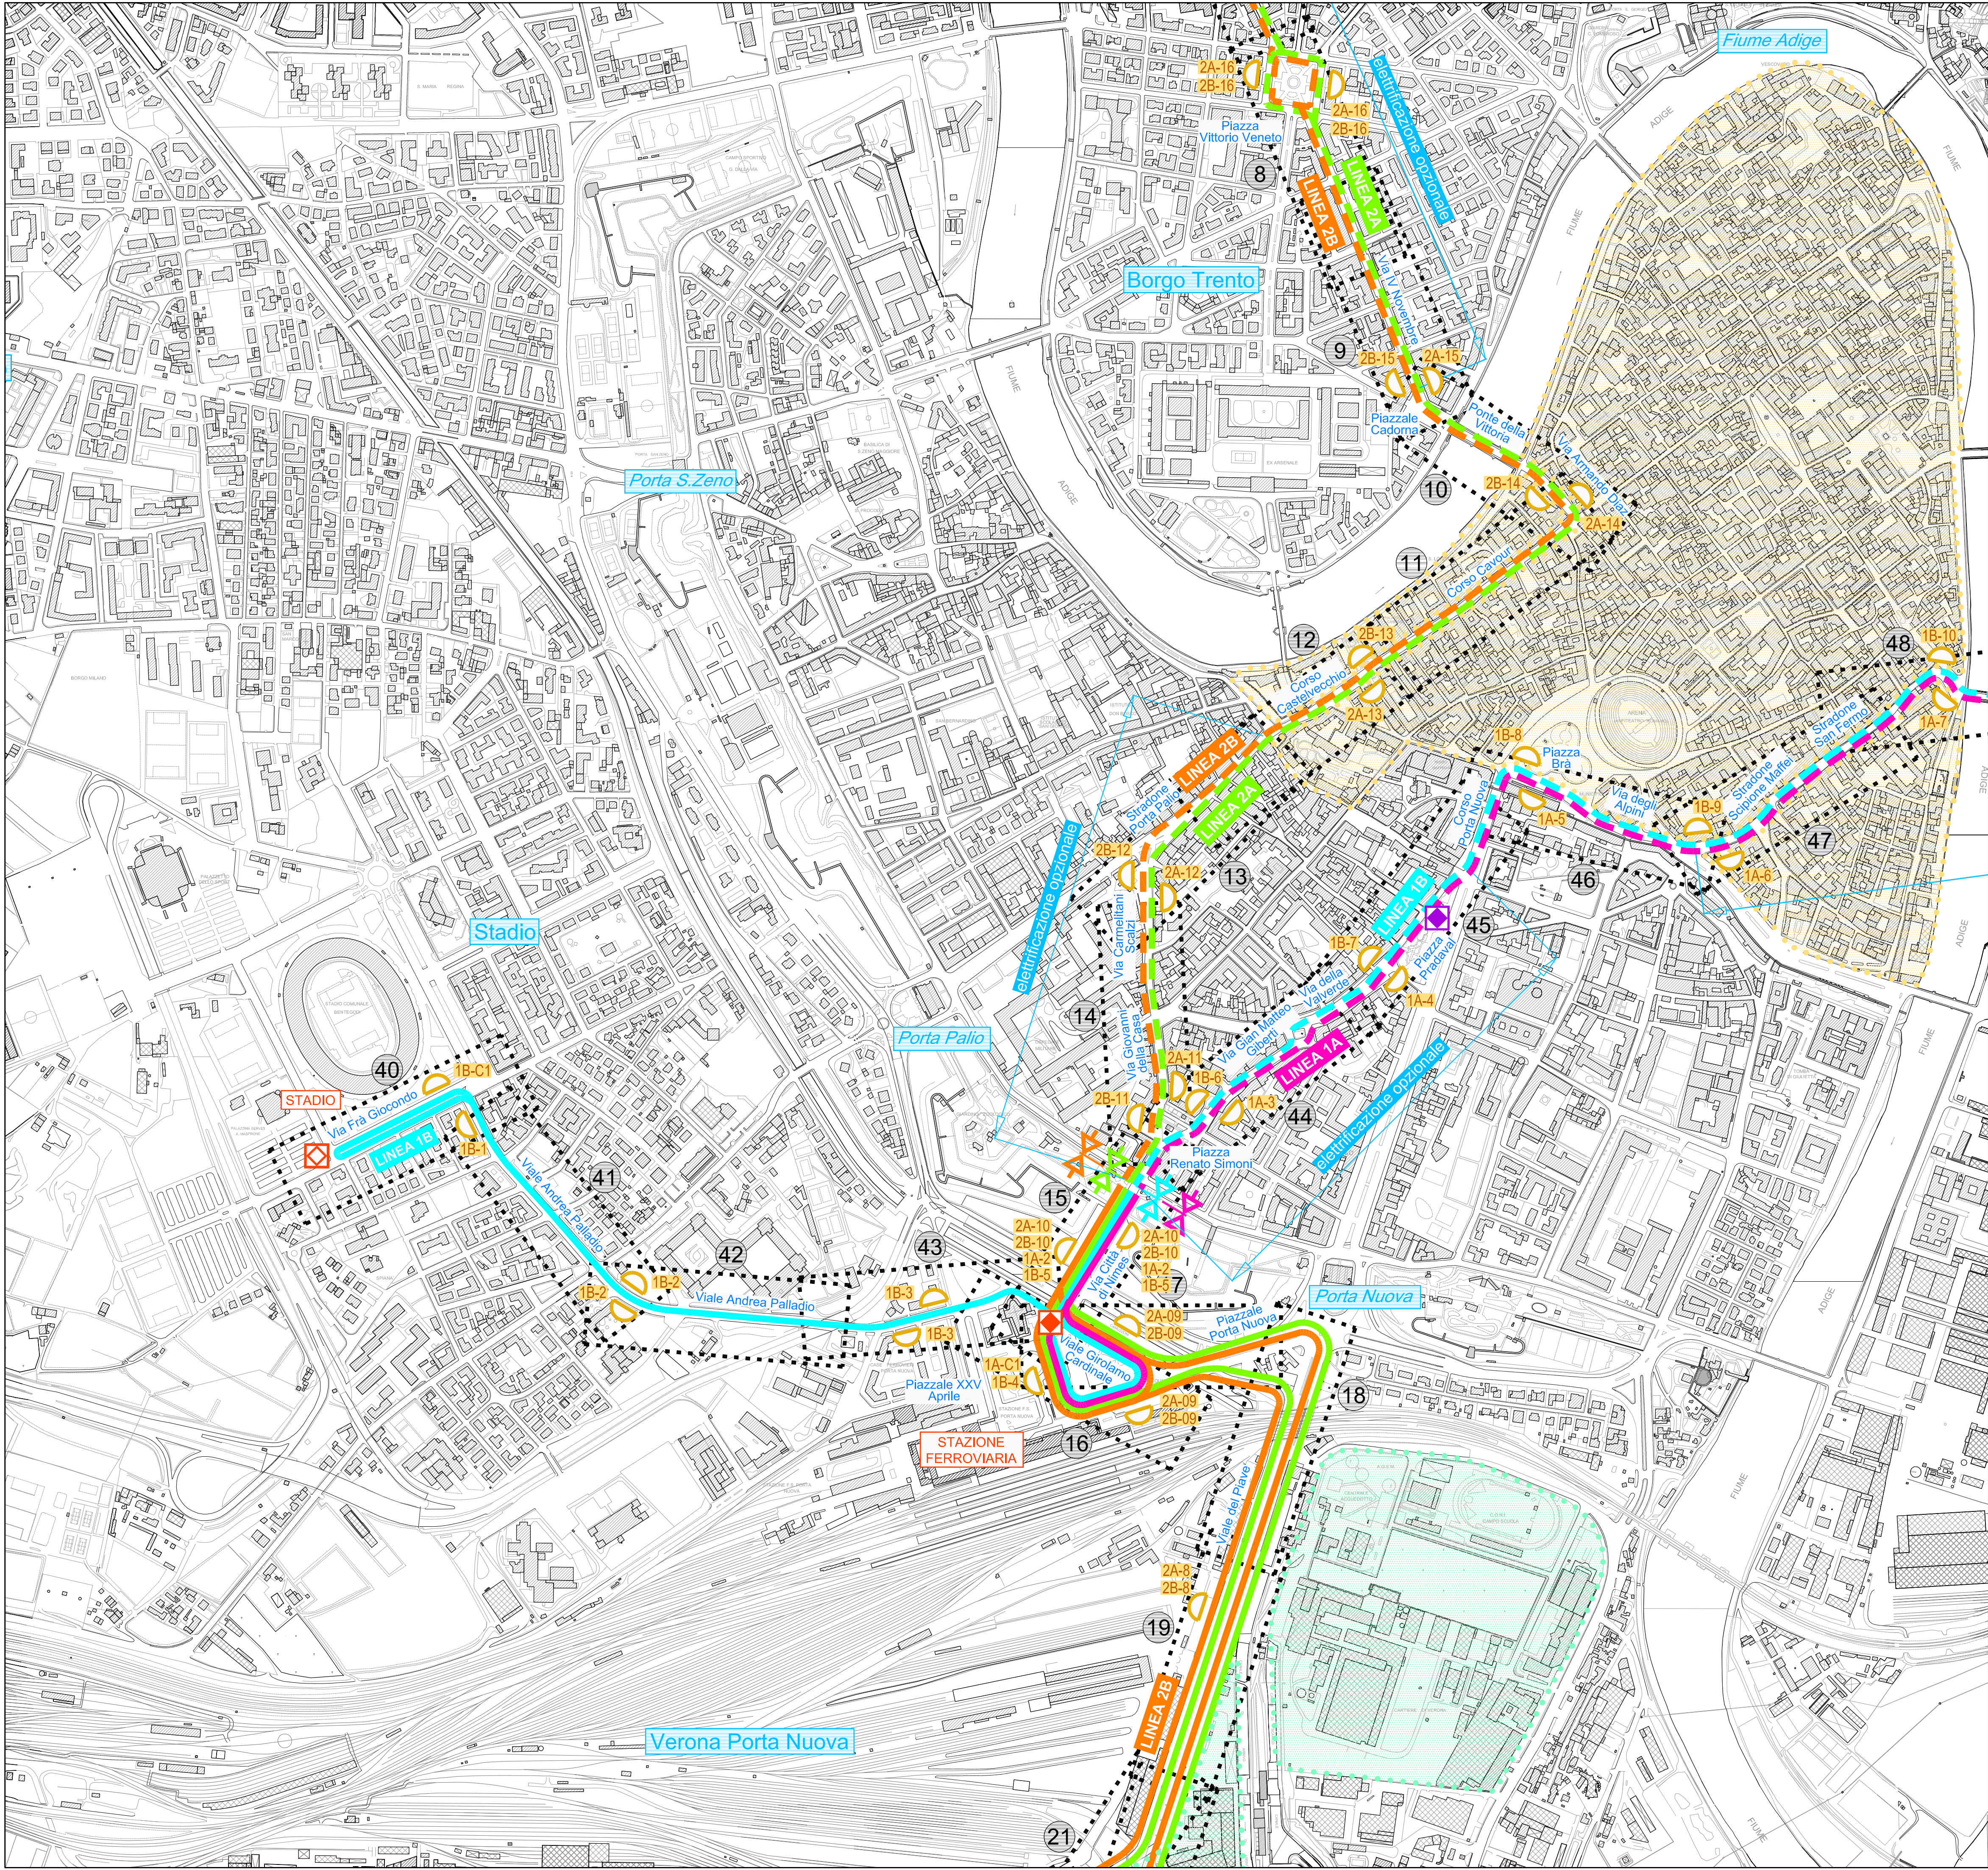

QUADRO D'UNIONE
1:100.000

LEGENDA

- LINEA 1A S. Michele-Stazione
LINEA 1B Rondò della Corte-Stadio
LINEA 2A Borgo Roma-Cà di Cozzi
LINEA 2B Borgo Trento-Verona Sud

CAPOLINEA
FERMATA
SOTTOSTAZIONI DI PROGETTO
SOTTOSTAZIONI DI PROGETTO FUTURE

- AREA ZTL
AREA ZTL FUTURA
AREA ATO4
"La città degli eventi"

INQUADRAMENTI CON
NUMERAZIONE DELLE
TAVOLE IN SCALA 1:500

Toponomastica
QUARTIERE
ELEMENTI
INFRASTRUTTURALI
E GEOGRAFICI
VIE E PIAZZE

SISTEMA DI TRASPORTO PUBBLICO DI TIPO FILOVIARIO

GARA D'APPALTO PER LA PROGETTAZIONE ESECUTIVA,
L'ESECUZIONE DEI LAVORI E LA FORNITURA DEI VEICOLI

OFFERTA TECNICA
B2 - PROGETTO DEFINITIVO



PROGETTO :
OPERE STRADALI
PROGETTO DEL CANALE STRADALE
QUADRO D'UNIONE
Planimetria d'inquadrimento generale - Tav. 2 di 6

CONCORRENTE
ATE

SCALA
RIF. N°
ALLEGATO N°

PROGETTAZIONE
COSTITUENTI R.F.P.

DIRETTORE TECNICO
Dott. Ing. Massimo Ruccione

DIRETTORE TECNICO
Dott. Arch. Valentino Buterlini

REV. DATA DESCRIZIONE

ELABORAZIONE REDATTO VISTO APPROVATO

Technical Follies EPCColi Roma