




PIANTA PENSILINE
SCALA 1:500 (m)

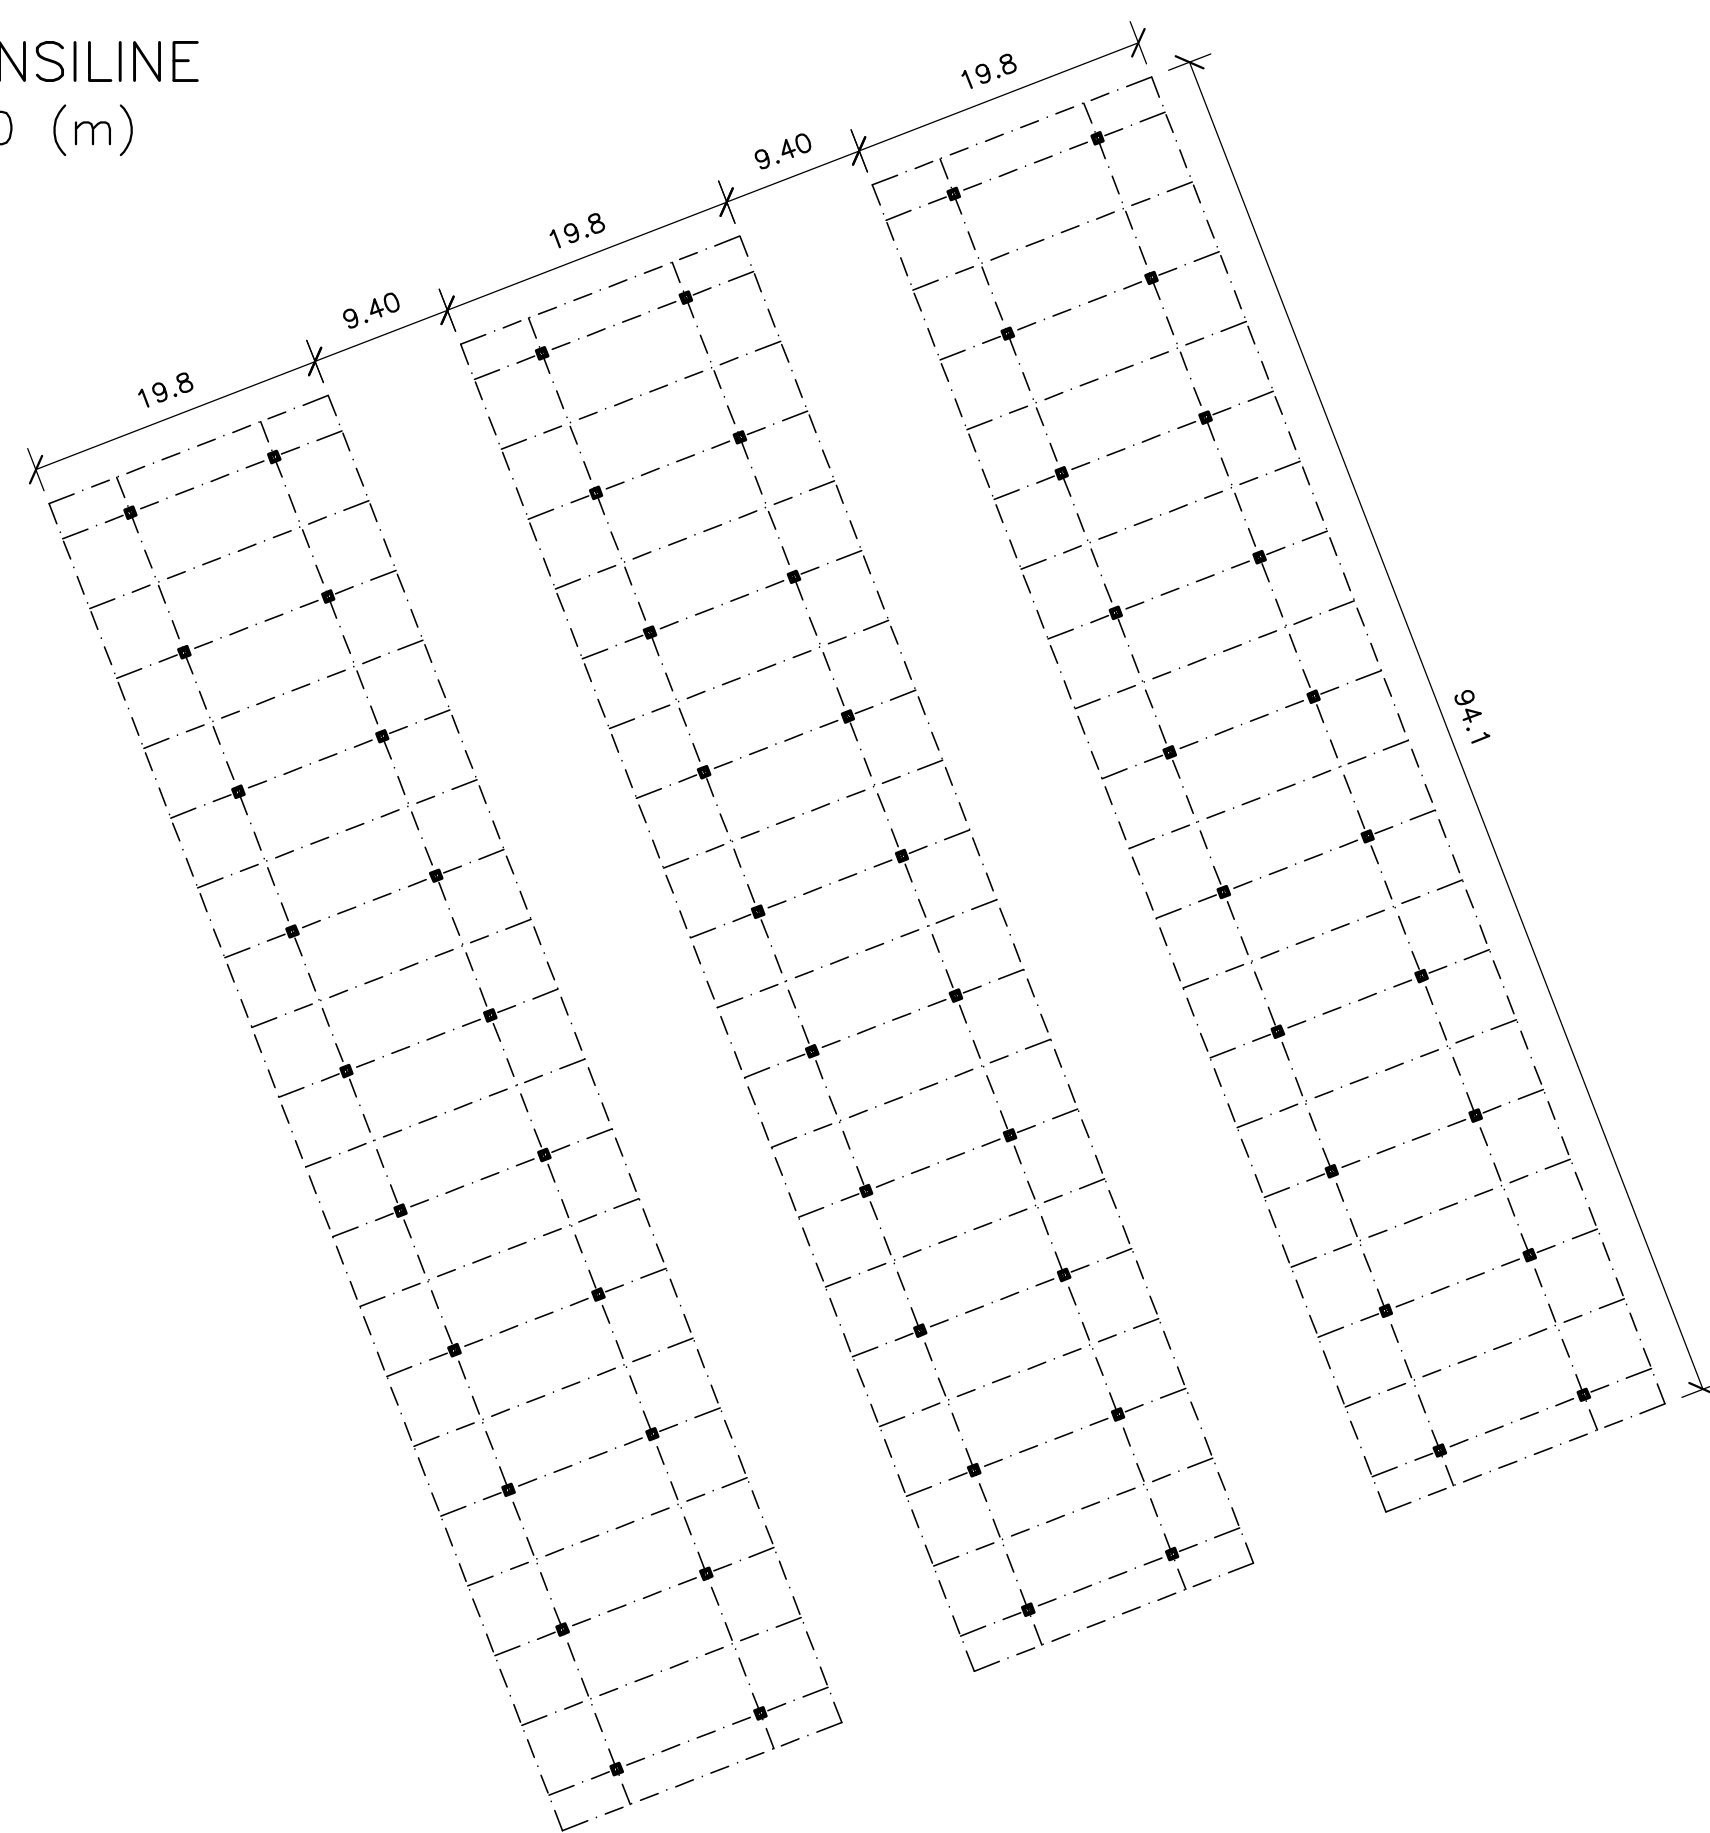


VISTA PROSPETTICA
FUORI SCALA

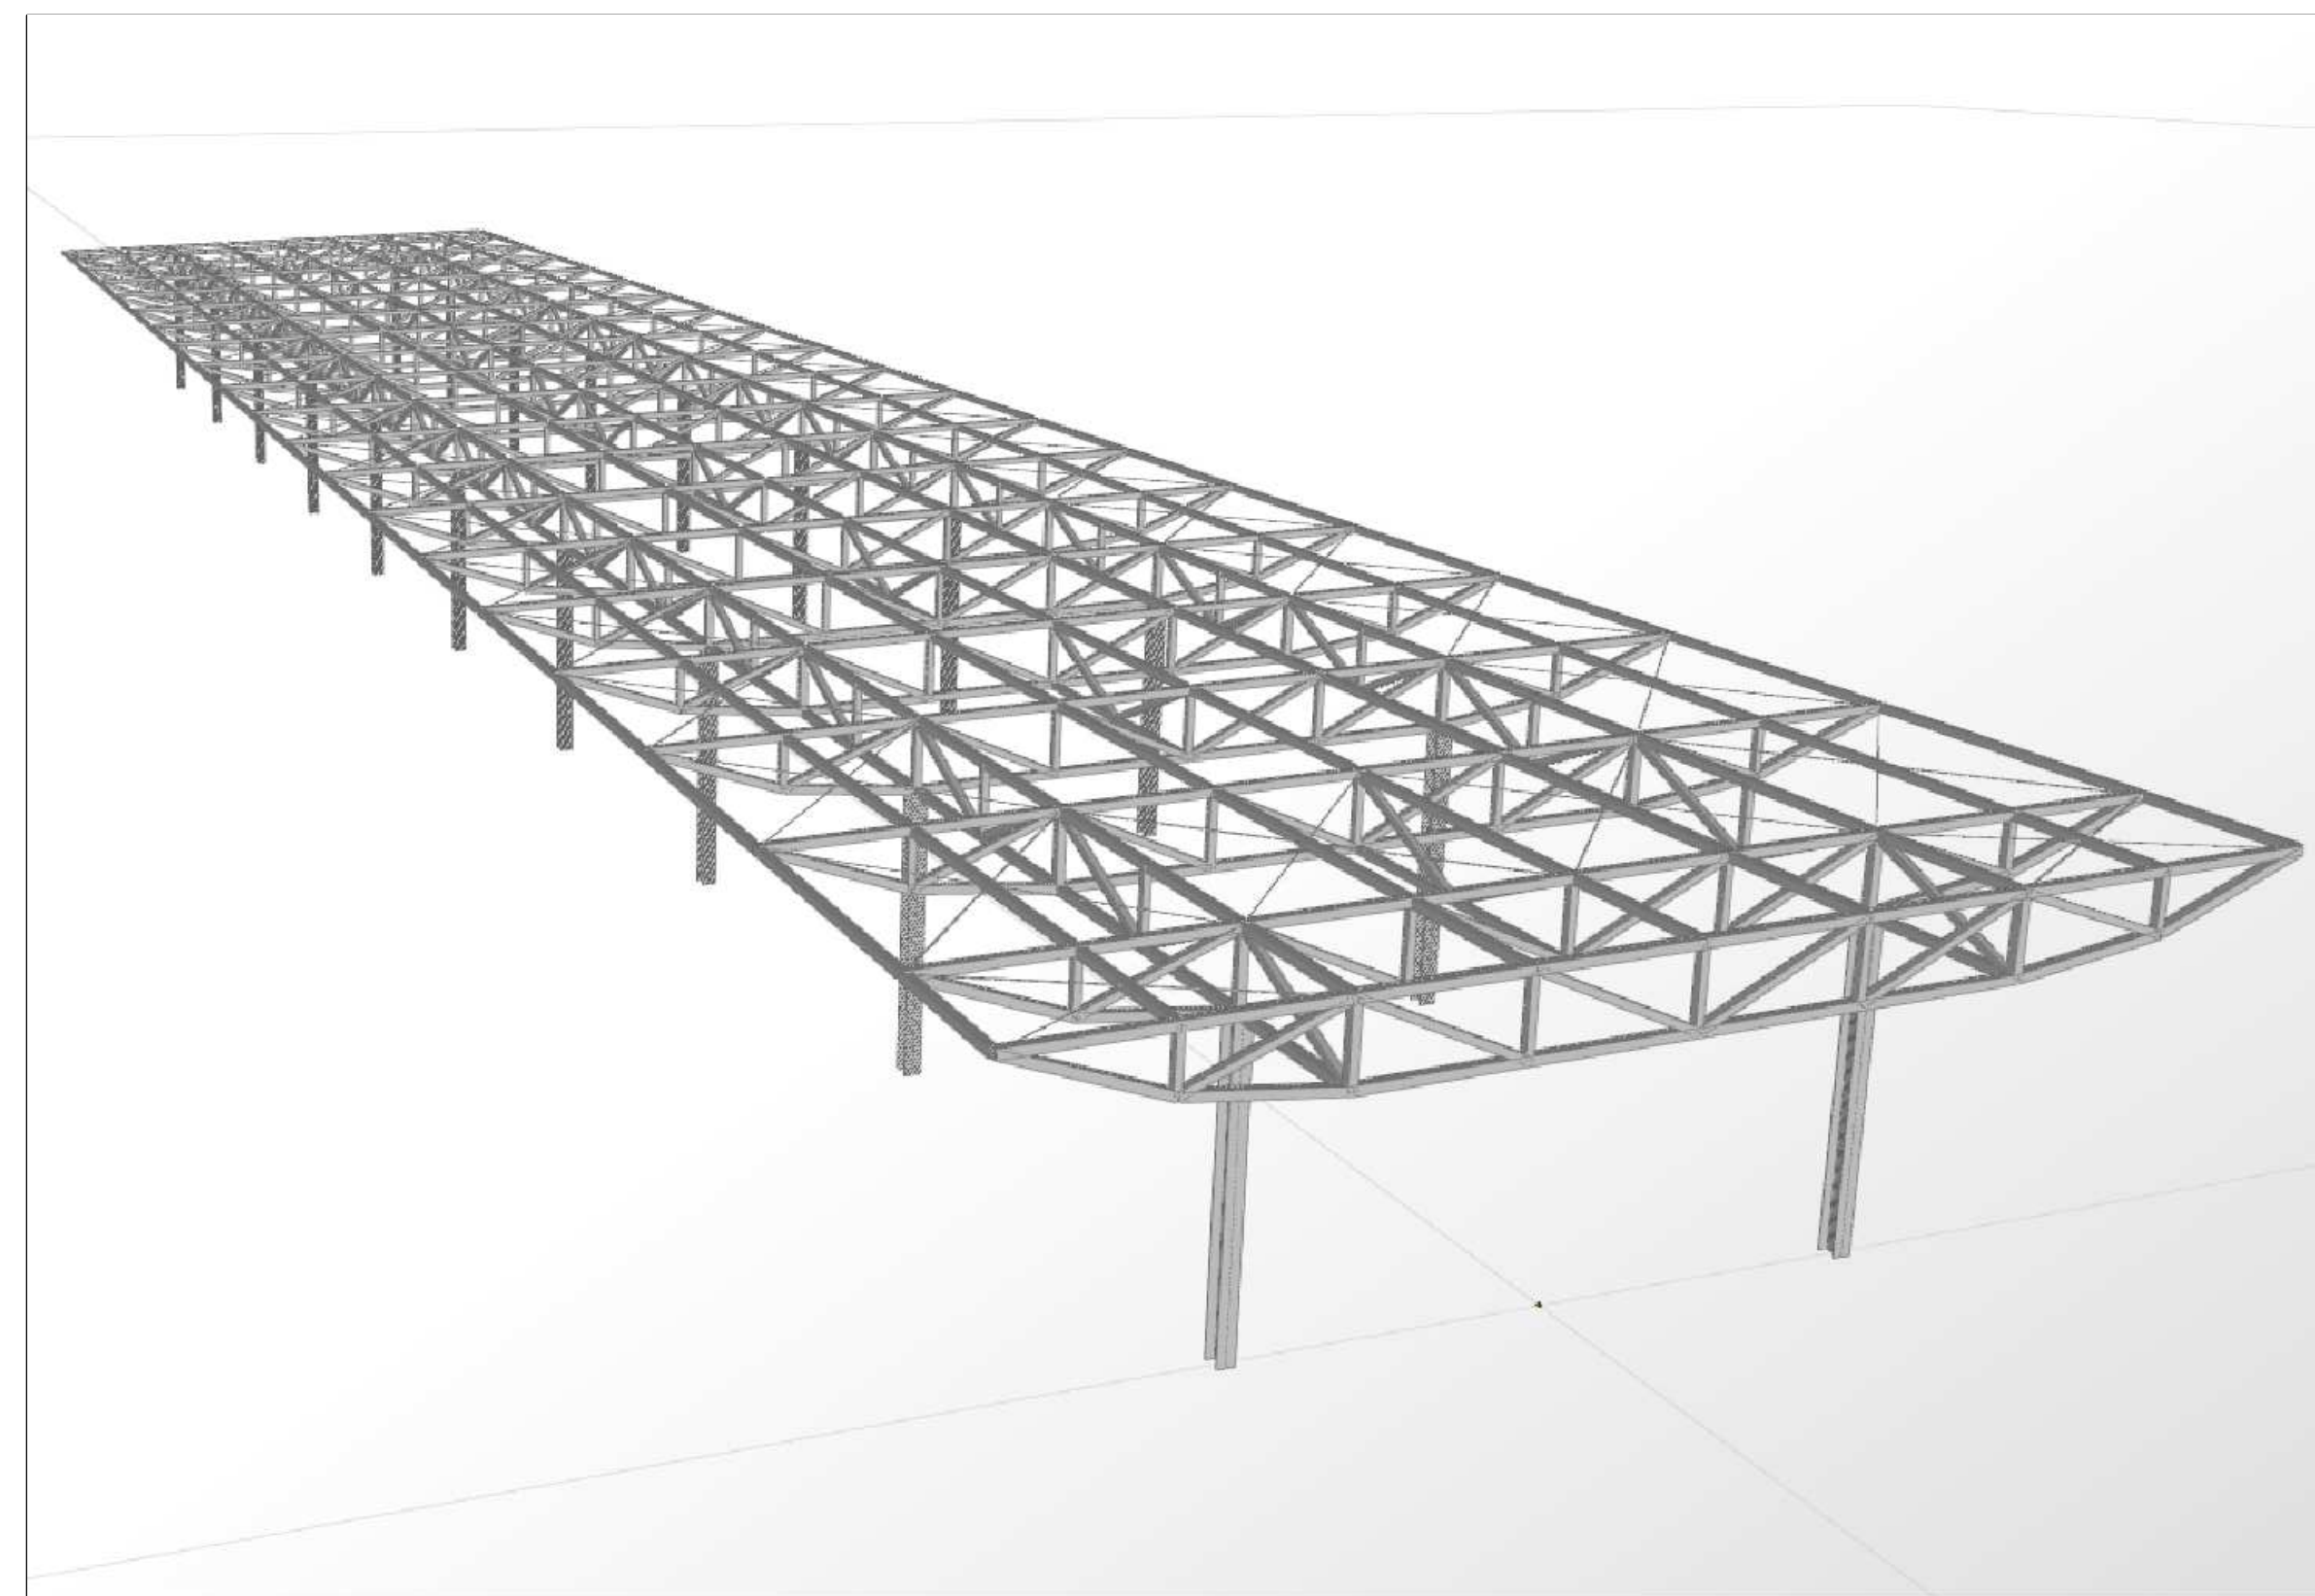


LEGENDA BOLLONE	Diametro bullone	10	12	14	16	18	20	22	24	27	30
	Simbologia										
	Diametro foro	11,5	13,5	15,5	17,5	19,5	21,5	23,5	25,5	29	32

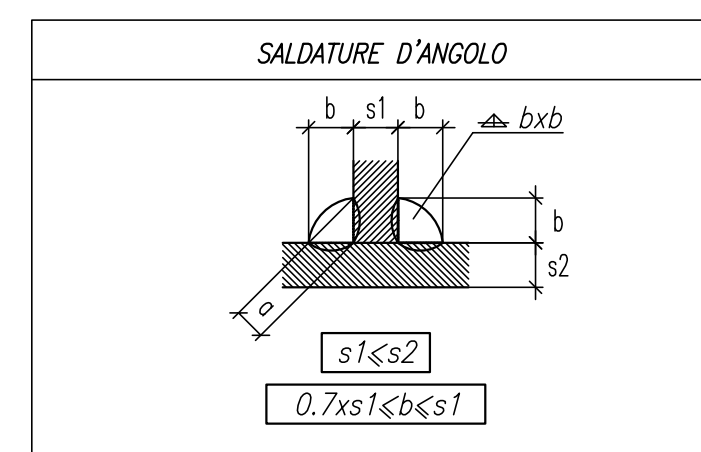

PROSPETTO FRONTALE
SCALA 1:100 (m)

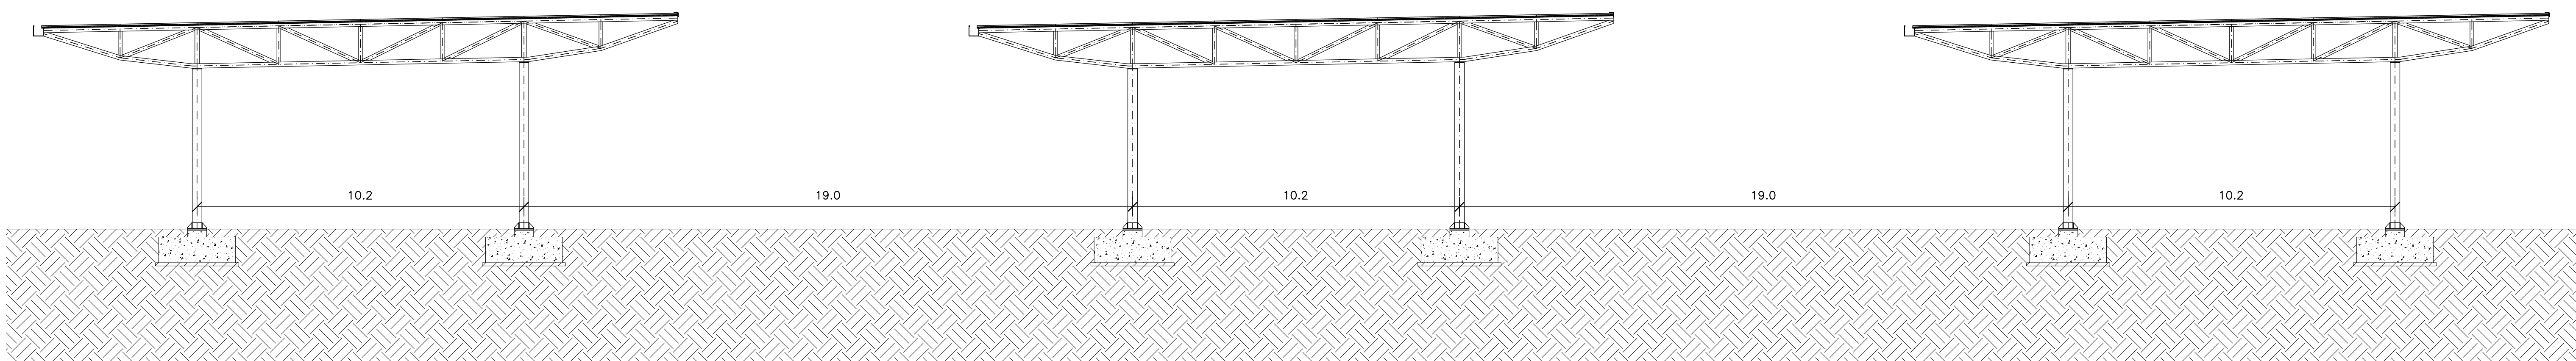

PROSPETTO LATERALE
SCALA 1:100 (m)

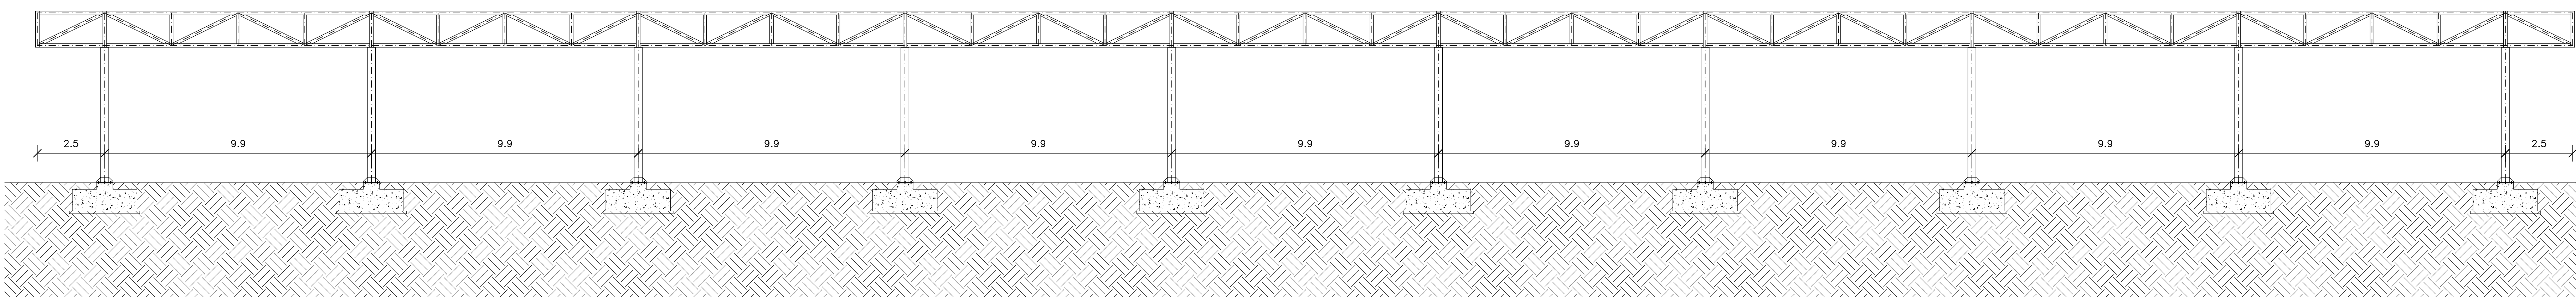

PIANTA PENSILINA TIPO
SCALA 1:100 (m)

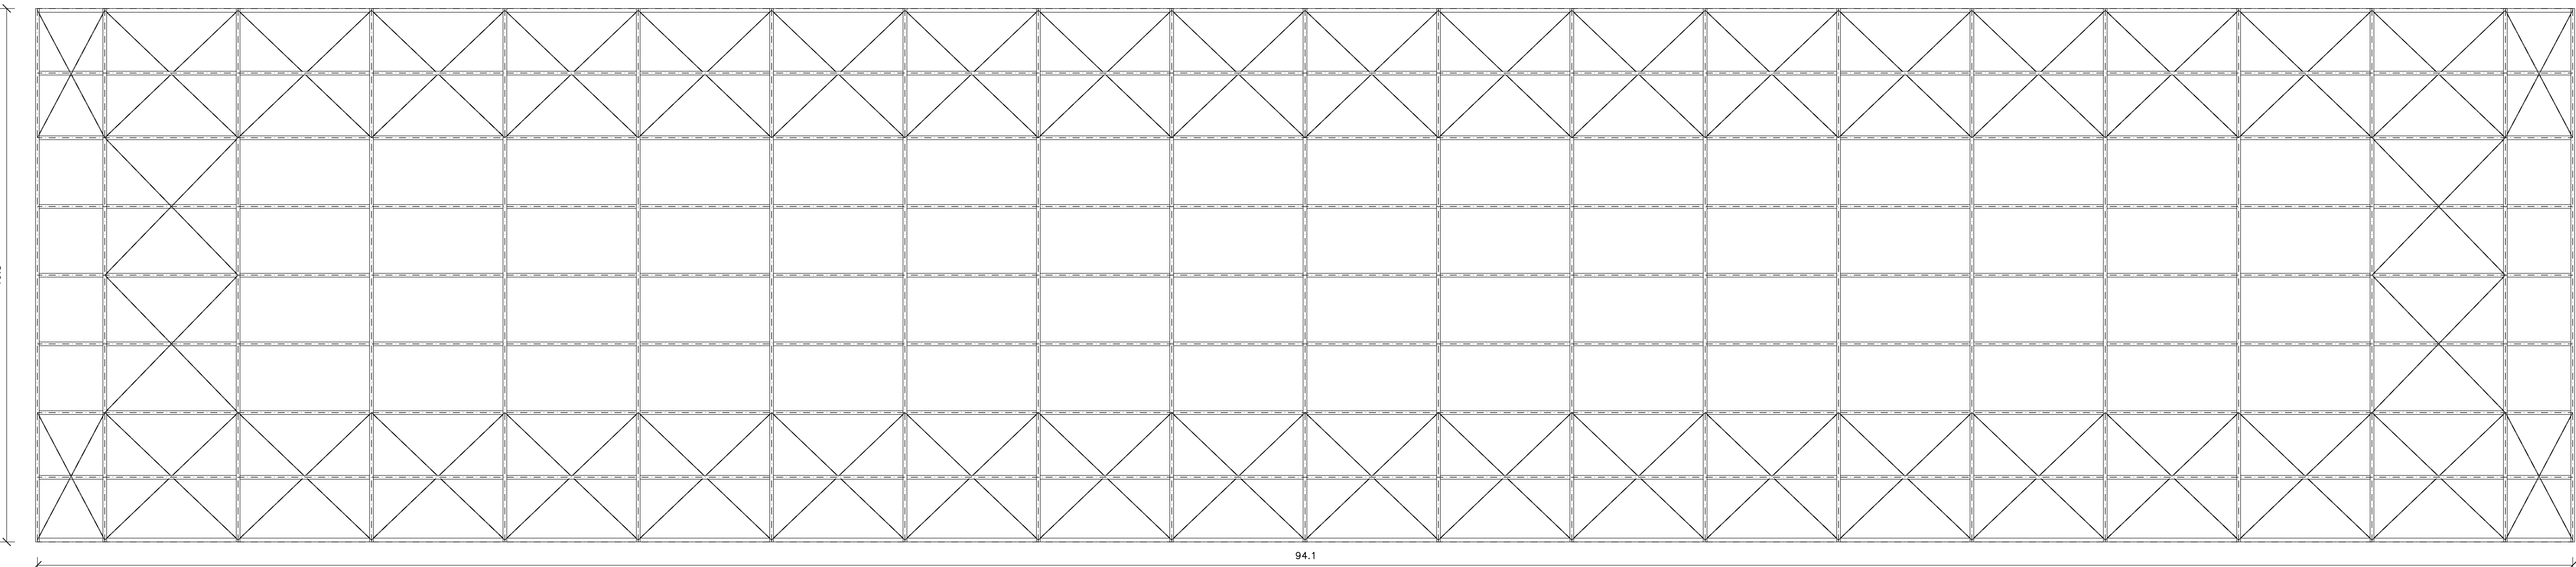


TABELLA MATERIALI

ACCIAI DA CARPENTERIA.

- ACCMIO

Tipo S355

 $f_{yk} = 355 \text{ N/mm}^2$
$$f_{tk} = 510 \text{ N/mm}^2$$

BULLON.

- classe vite

8.8

$$f_{yb} = 649 \text{ N/mm}^2$$
$$f_{tb} = 800 \text{ N/mm}^2$$

TIRAFONDI:

- barre interamente filettate con filettatura metrica ISO a passo grosso, di caratteristiche meccaniche equivalenti o superiori a C40 (UNI EN 10083)
- dadi con caratteristiche meccaniche equivalenti o superiori alla classe 8 secondo UNI EN 20898 parte II conformi per le caratteristiche dimensionali alla UNI 5588
- roselle in acciaio C40 (UNI EN 10083) conformi per le caratteristiche dimensionali alla ISO 7089

SALDATURE:

Per piastra di base colonata e piastra di collegamento colonna-trave le saldature dovranno essere a completo ripristino della sezione con lunghezza cordone $> 1,2$ volte lo spessore del piatto.

Le saldature dovranno essere eseguite e controllate nel rispetto delle NTC 14 Gennaio 2008

- LE SALDATURE SI INTENDONO CONTINUE (salvo diversa indicazione)
- LE SALDATURE SI INTENDONO A CORDONE D'ANGOLO (salvo diversa indicazione)
- Le saldature avranno il telaio del cordone pari al minimo spessore da collegare (salvo diversa indicazione)
- Al fine di evitare incroci di saldature prevedere degli slot di opportune dimensioni per far girare le saldature nello spessore.

RIVESTIMENTI:

- Tutte le parti metalliche esposte, dovranno essere sottoposte a zincatura a caldo con peso di zinco non inferiore a 275 gr/mq in accordo a quanto riportato nella norma UNI EN ISO 1461
- Le parti metalliche non esposte, dovranno essere sottoposte a verniciatura.

CALCESTRUZZO PER OPERE IN C.A.:

- Classe di resistenza a compressione $C_{fak,0.01}/R_{ck}$
- Classe di esposizione
- Massimo rapporto A/C
- Minimo contenuto in cemento (kg/mc)
- Classe di consistenza
- Diametro massimo inerti
- Contenuto minimo in aria (%)
- Coprilemma minimo

CALCESTRUZZO MAGRO PER SOTTOFONDO.


- Classe di resistenza a compressione C (f_{cd}/f_{cd,acc})
- Minimo contenuto in cemento (kg/mc)

ACCIAI D'ARMATURA:

- ACCIAIO

	Tipo
	f _{yk} =
	f _{tk} =
	f _{yd} =

- STRUTTURE A CONTATTO CON IL TERRENO $s=4 \text{ cm}$

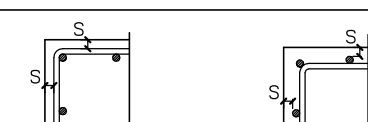

COMUNE DI VERONA
AZIENDA MOBILITA' TRASPORTI S.P.A.

SISTEMA DI TRASPORTO PUBBLICO DI TIPO FILOVIARIO

**GARA D'APPALTO PER LA PROGETTAZIONE ESECUTIVA,
L'ESECUZIONE DEI LAVORI E LA FORNITURA DEI VEICOLI**

OFFERTA TECNICA
B2 - PROGETTO DEFINITIVO| **PROGETTO**

**DEPOSITO
PROGETTO STRUTTURALE**
Copertura parcheggio di ammassamento
Pianta e sezioni

CONCORDANCE



			SOCIETÀ AGRICOLA "FEDERAZIONE VITICOLA"			
REV.	DATA	DESCRIZIONE	ELABORAZIONE	REDAZIONE	TESTO	APPROVAZIONE
A	01/01/2010	Eniologia	Girga	Costantini	Bottani	Battini

This document may not be copied, reproduced or published, either in part or entirely, without the written permission. Unauthorized use will be prosecuted by law.